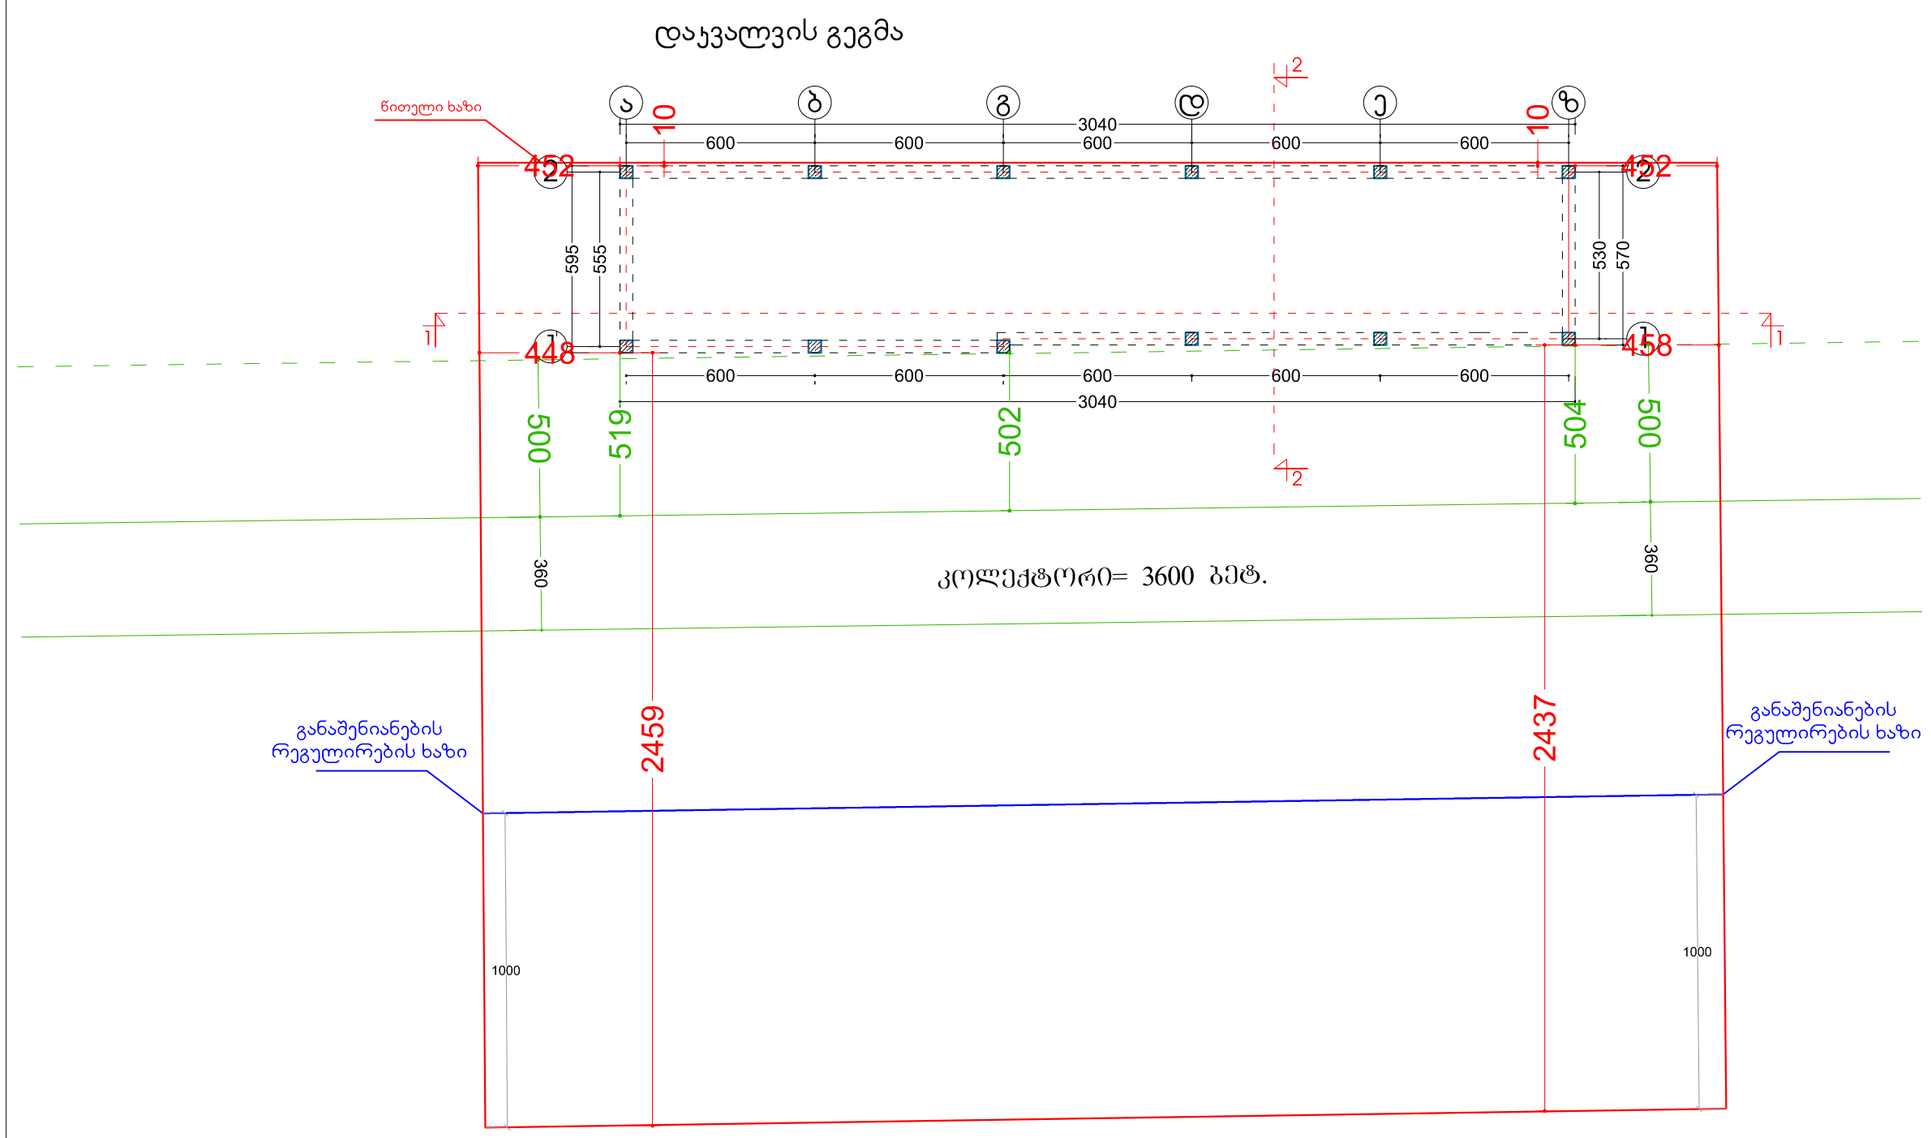

NEW POINT

შპს „ნიუ პოინტ“ თბილისი,
საბურთალოს ქ. 44
Ltd „New point“ saburtalos 44 st.
Tbilisi, Georgia, 0160
(+99532) 2945808; 557 704433,
www.newpoint.ge
info@newpoint.ge

შენიშვნა:

პროექტის დასახელება	საოფისე შენობა
ობიექტის მისამართი	სოფელი დიღომი, დიდი დიღომი
ნახაზის დასახელება	დაკვალვის გეგმა
სულ ნაკვეთის ფართობი:	1200კვ.მ
დირექტორი	გ. კირკიტაძე
არქიტექტორი	გ.ნოზაძე
მასშტაბი	1:200
თარიღი	15.08.12
ფორმატი	ISO-A3 landscape

სარდაფის გეგმა

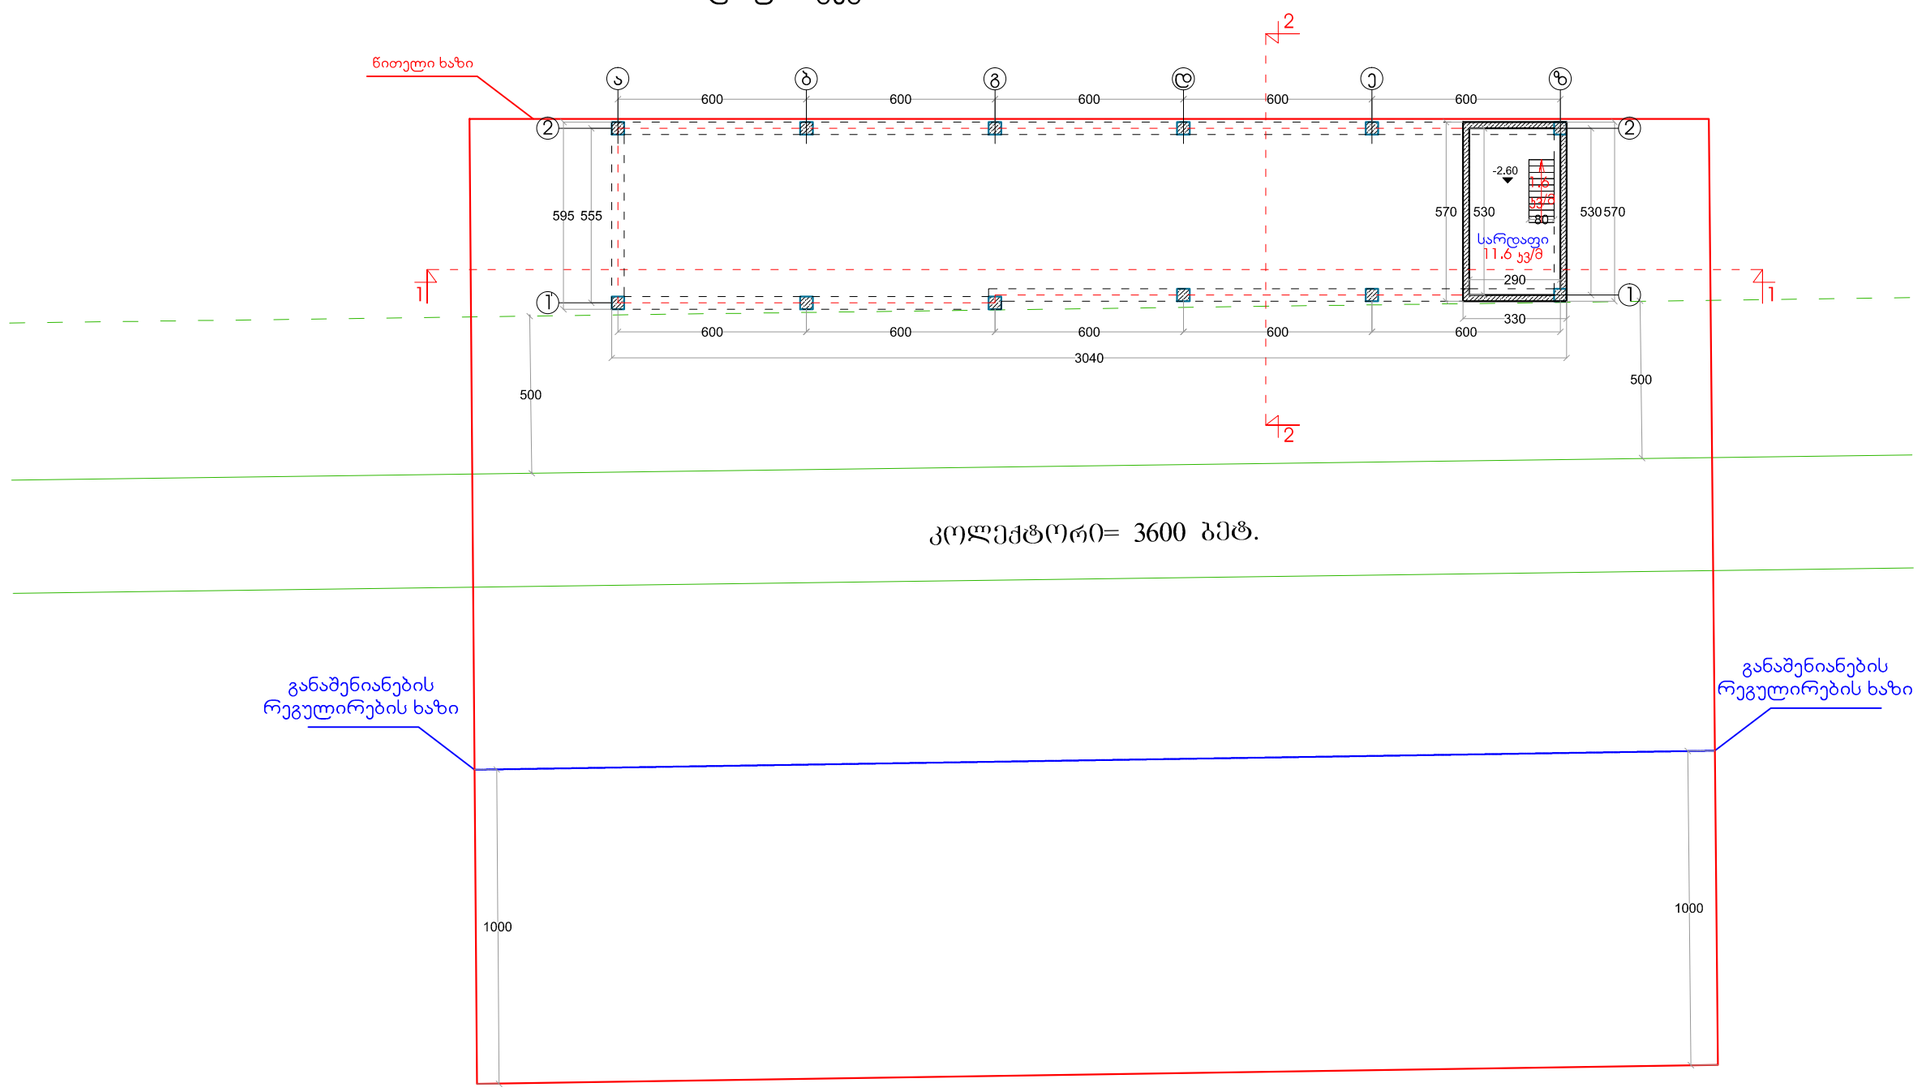

შპს „ნიუ პოინტ“ თბილისი,
საბურთალოს ქ. 44
Ltd „New point“ saburtalos 44 st.
Tbilisi, Georgia, 0160
(+99532) 2945808; 557 704433,
www.newpoint.ge
info@newpoint.ge

შენიშვნა:

პროექტის დასახელება	საოფისე შენობა
ობიექტის მისამართი	სოფელი დიღომი, დიდი დიღომი
ნახაზის დასახელება	სარდაფის გეგმა
სულ ნაკვეთის ფართობი:	1200კვ.მ
დირექტორი	გ. კირკიტაძე
არქიტექტორი	გ.ნოზაძე
მასშტაბი	1:200
თარიღი	15.08.12
ფორმატი	ISO-A3 landscape

I სართულის გეგმა

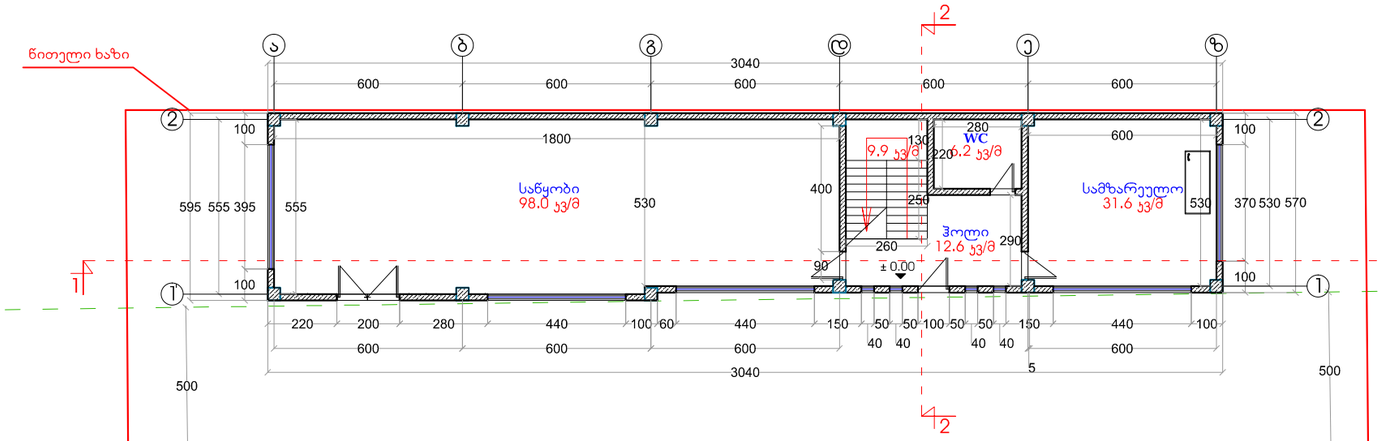

კოლექტორი= 3600 ბეტ.

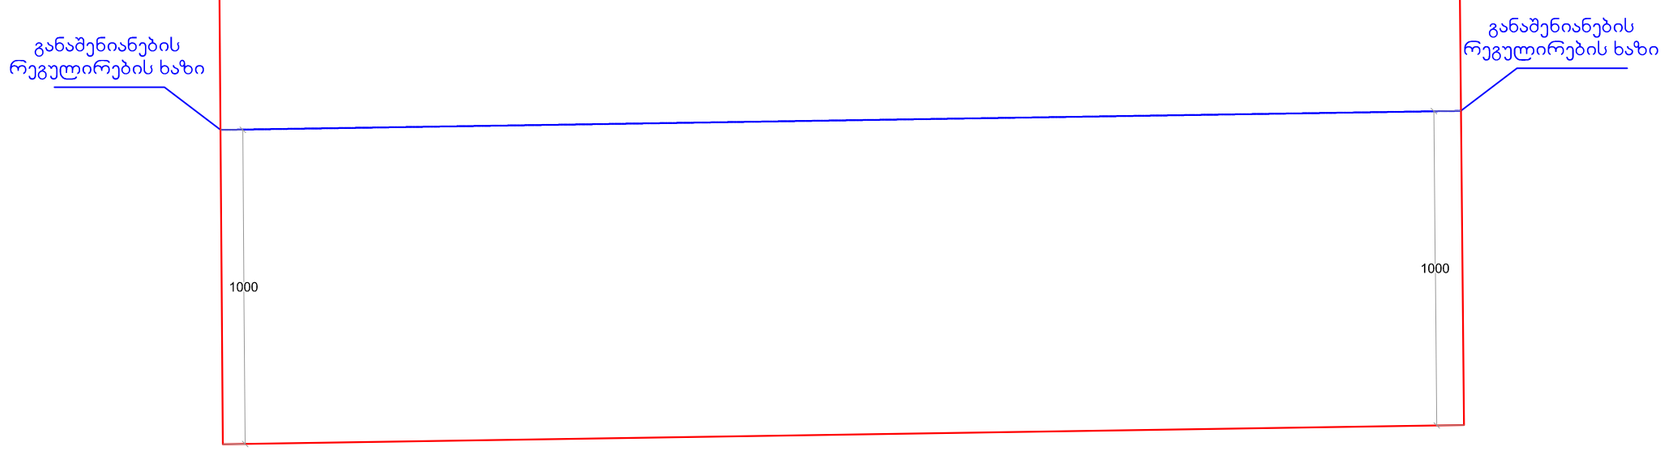

NEW POINT

შპს „ნიუ პოინტ“ თბილისი,
საბურთალოს ქ. 44
Ltd „New point“ saburtalos 44 st.
Tbilisi, Georgia, 0160
(+99532) 2945808; 557 704433,
www.newpoint.ge
info@newpoint.ge

შენიშვნა:

პროექტის დასახელება	საოფისე შენობა
ობიექტის მისამართი	სოფელი დიღომი, დიდი დიღომი
ნახაზის დასახელება	I სართულის გეგმა
სულ ნაკვეთის ფართობი:	1200კვ.მ
დირექტორი	გ. კირკიტაძე
არქიტექტორი	გ.ნოზაძე
მასშტაბი	1:200
თარიღი	15.08.12
ფურცელი	
	ISO-A3 landscape

II სართულის გეგმა

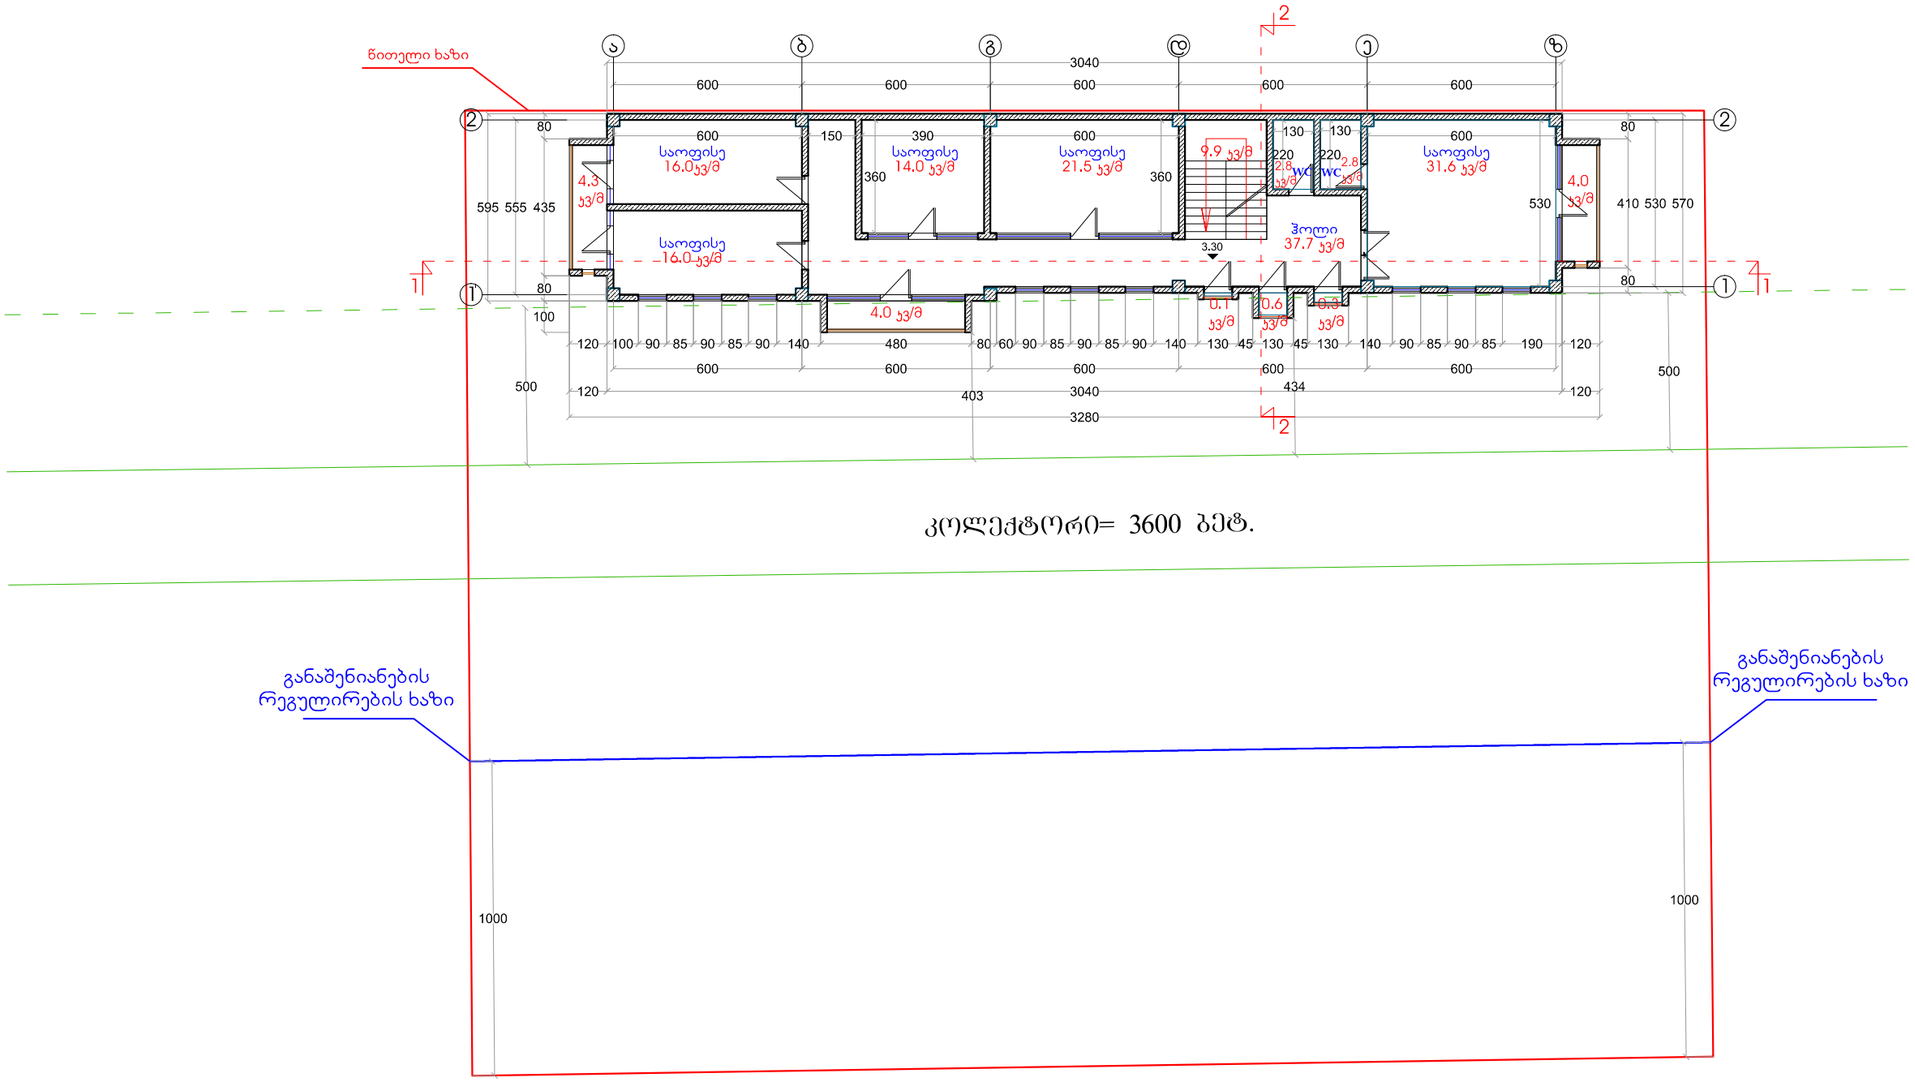

კოლექტორი= 3600 ბეჭ.

NEW POINT

შპს „ნიუ პოინტ“ თბილისი,
საბურთალოს ქ. 44
Ltd „New point“ saburtalos 44 st.
Tbilisi, Georgia, 0160
(+99532) 2945808; 557 704433,
www.newpoint.ge
info@newpoint.ge

შენიშვნა:

პროექტის დასახელება	საოფისე შენობა
ობიექტის მისამართი	სოფელი დიღომი, დიდი დიღომი
ნახაზის დასახელება	II სართულის გეგმა
სულ ნაკვეთის ფართობი:	1200კვ.მ
დირექტორი	გ. კირკიტაძე
არქიტექტორი	გ.ნოზაძე
მასშტაბი	1:200
თარიღი	15.08.12
ფორმატი	ISO-A3 landscape

სახურავის გეგმა

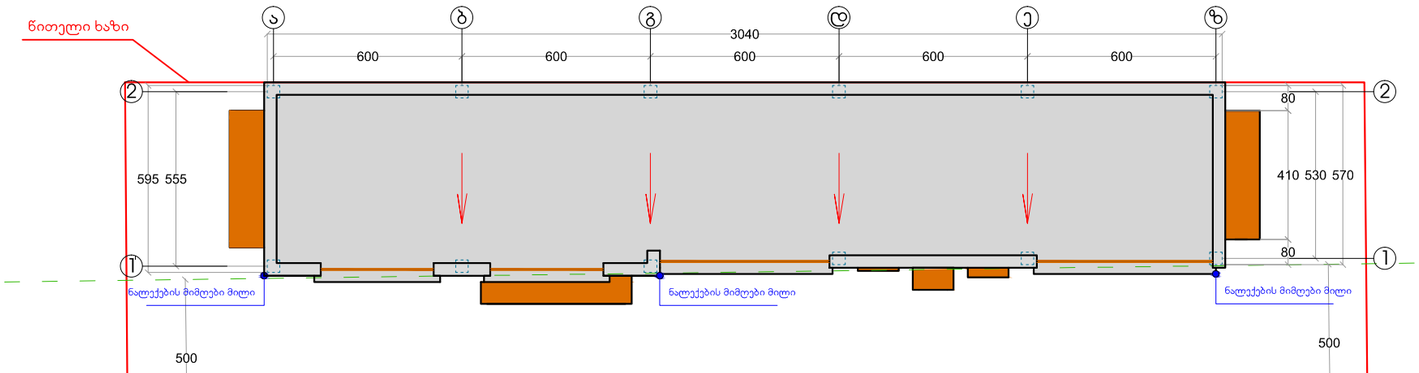

კოლექტორი= 3600 ბეჭ.

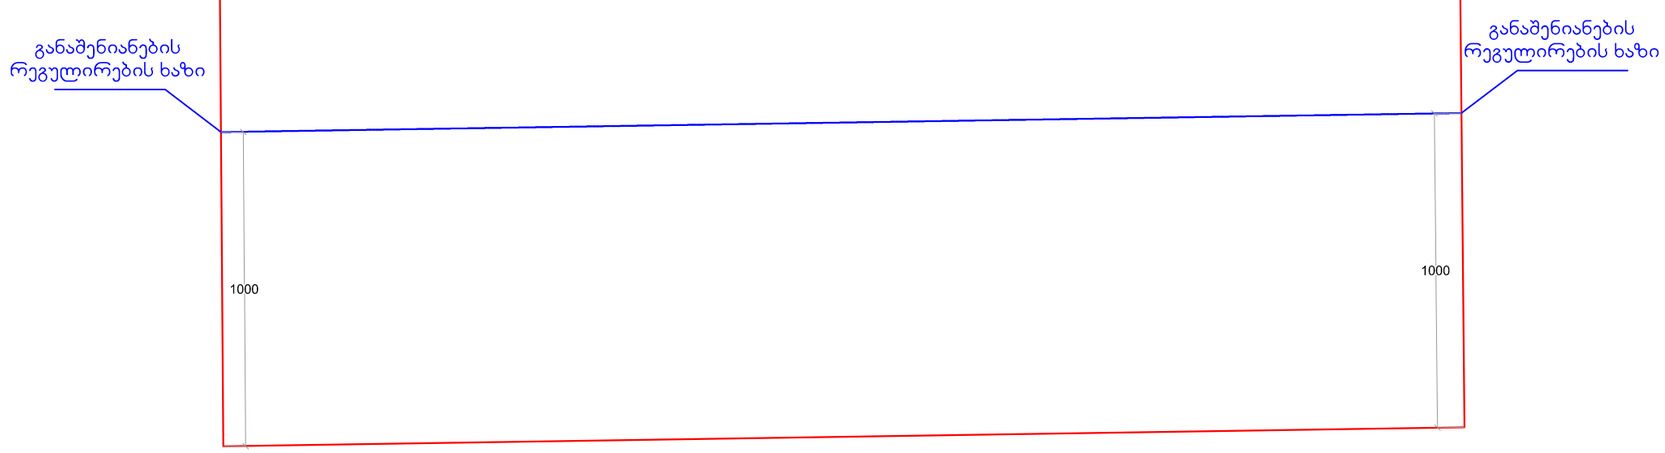

NEW POINT

შპს „ნიუ პოინტ“ თბილისი,
საბურთალოს ქ. 44
Ltd „New point“ saburtalos 44 st.
Tbilisi, Georgia, 0160
(+99532) 2945808; 557 704433,
www.newpoint.ge
info@newpoint.ge

შენიშვნა:

პროექტის დასახელება	საოფისე შენობა
ობიექტის მისამართი	სოფელი დიღომი, დიდი დიღომი
ნახაზის დასახელება	სახურავის გეგმა
სულ ნაკვეთის ფართობი:	1200კვ.მ
დირექტორი	გ. კირკიტაძე
არქიტექტორი	გ.ნოზაძე
მასშტაბი	1:200
თარიღი	15.08.12
ფორმატი	ISO-A3 landscape