
ჭრილი 1-1

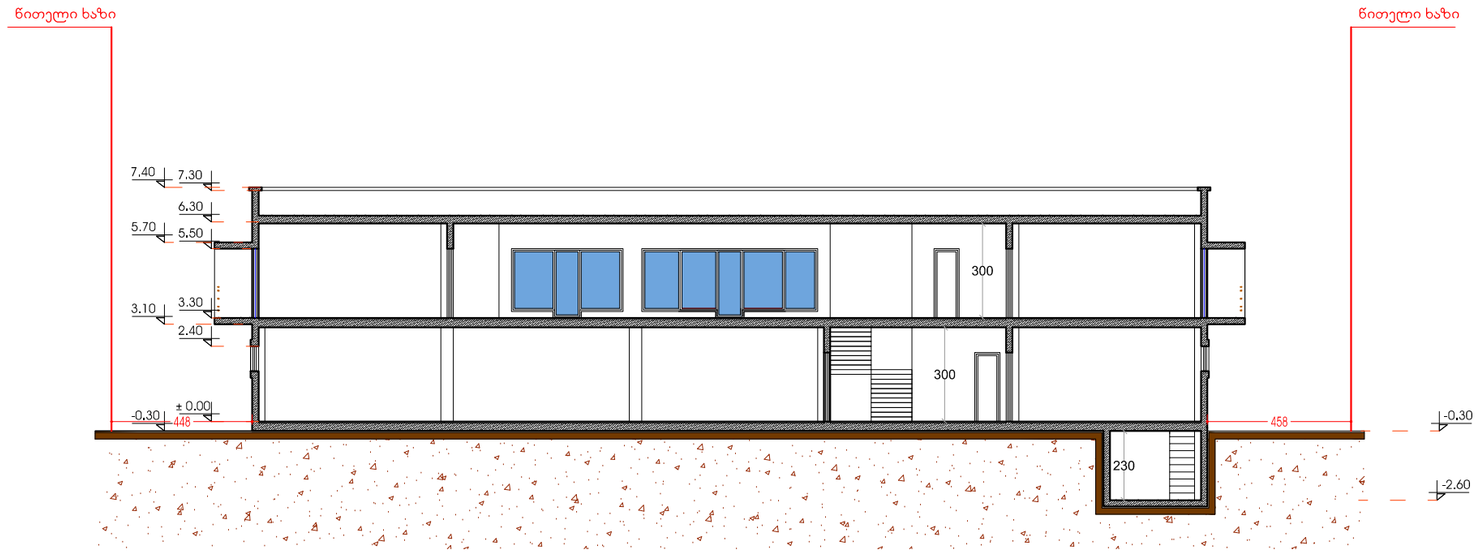



შპს „ნიუ პოინტ“ თბილისი,
საბურთალოს ქ. 44
Ltd „New point“ saburtalos 44 st.
Tbilisi, Georgia, 0160
(+99532) 2945808; 557 704433,
www.newpoint.ge
info@newpoint.ge

შენიშვნა:

| | |
|---|---|
| პროექტის დასახელება | საოფისე შენობა |
| ობიექტის მისამართი | სოფელი დიღომი, დიდი დიღომი |
| ნახაზის დასახელება | ჭრილი 1-1 |
| სულ ნაკვეთის ფართობი: | 1200კვ.მ |
| დირექტორი | გ. კირკიტაძე |
| არქიტექტორი | გ.ნოზაძე |
| მასშტაბი | 1:200 |
| თარიღი | 15.08.12 |
| ფორმატი | ISO-A3 landscape |

ჭრილი 2-2

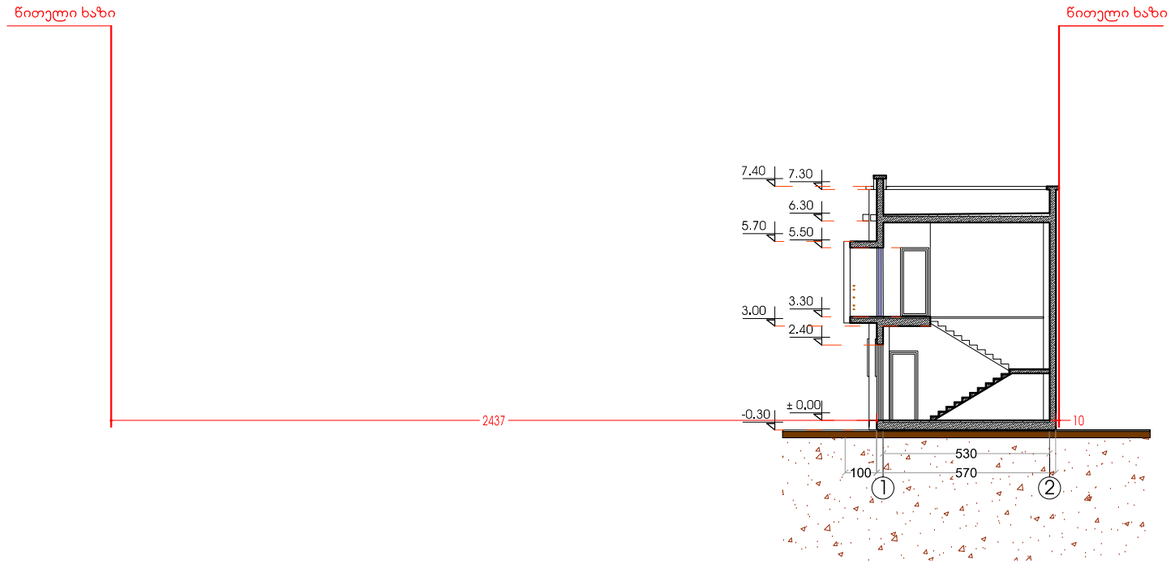



NEW POINT

შპს „ნიუ პოინტ“ თბილისი,
საბურთალოს ქ. 44
Ltd „New point“ saburtalos 44 st.
Tbilisi, Georgia, 0160
(+99532) 2945808; 557 704433,
www.newpoint.ge
info@newpoint.ge


შენიშვნა:

| | |
|---|---|
| პროექტის დასახელება | საოფისე შენობა |
| ობიექტის მისამართი | სოფელი დიღომი, დიდი დიღომი |
| ნახაზის დასახელება | ჭრილი 2-2 |
| სულ ნაკვეთის ფართობი: | 1200კვ.მ |
| დირექტორი | გ. კირკიტაძე |
| არქიტექტორი | გ.ნოზაძე |
| მასშტაბი | 1:200 |
| თარიღი | 15.08.12 |
| ფორმატი | ISO-A3 landscape |