
# ფასადი 1-2 ღერძებში

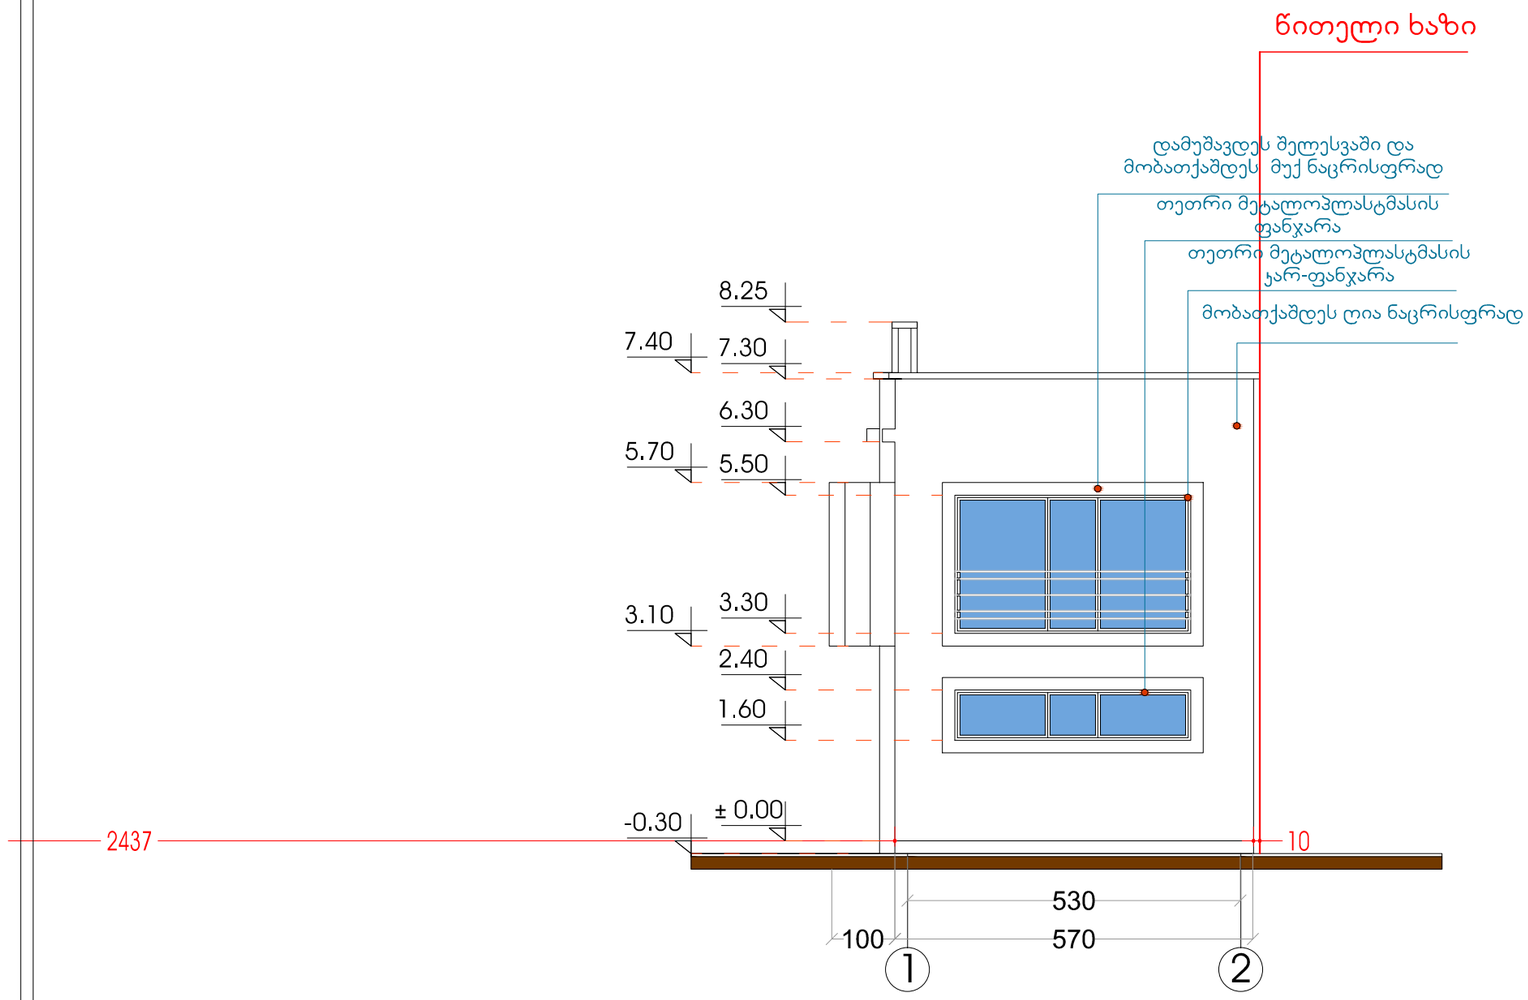




NEW POINT

შპს „ნიუ პოინტ“ თბილისი,
საბურთალოს ქ. 44
Ltd „New point“ saburtalos 44 st.
Tbilisi, Georgia, 0160
(+99532) 2945808; 557 704433,
www.newpoint.ge
info@newpoint.ge


შენიშვნა:

| | |
|---|---|
| პროექტის დასახელება | საოფისე შენობა |
| ობიექტის მისამართი | სოფელი დიღომი, დიდი დიღომი |
| ნახაზის დასახელება | ფასადი 1-2 ღერძებში |
| სულ ნაკვეთის ფართობი: | 1200კვ.მ |
| დირექტორი | გ. კირკიტაძე |
| არქიტექტორი | გ.ნოზაძე |
| მასშტაბი | 1:100 |
| თარიღი | 15.08.12 |
| ფორმატი | ISO-A3 landscape |

# ფასადი 2-1' ღერძებში

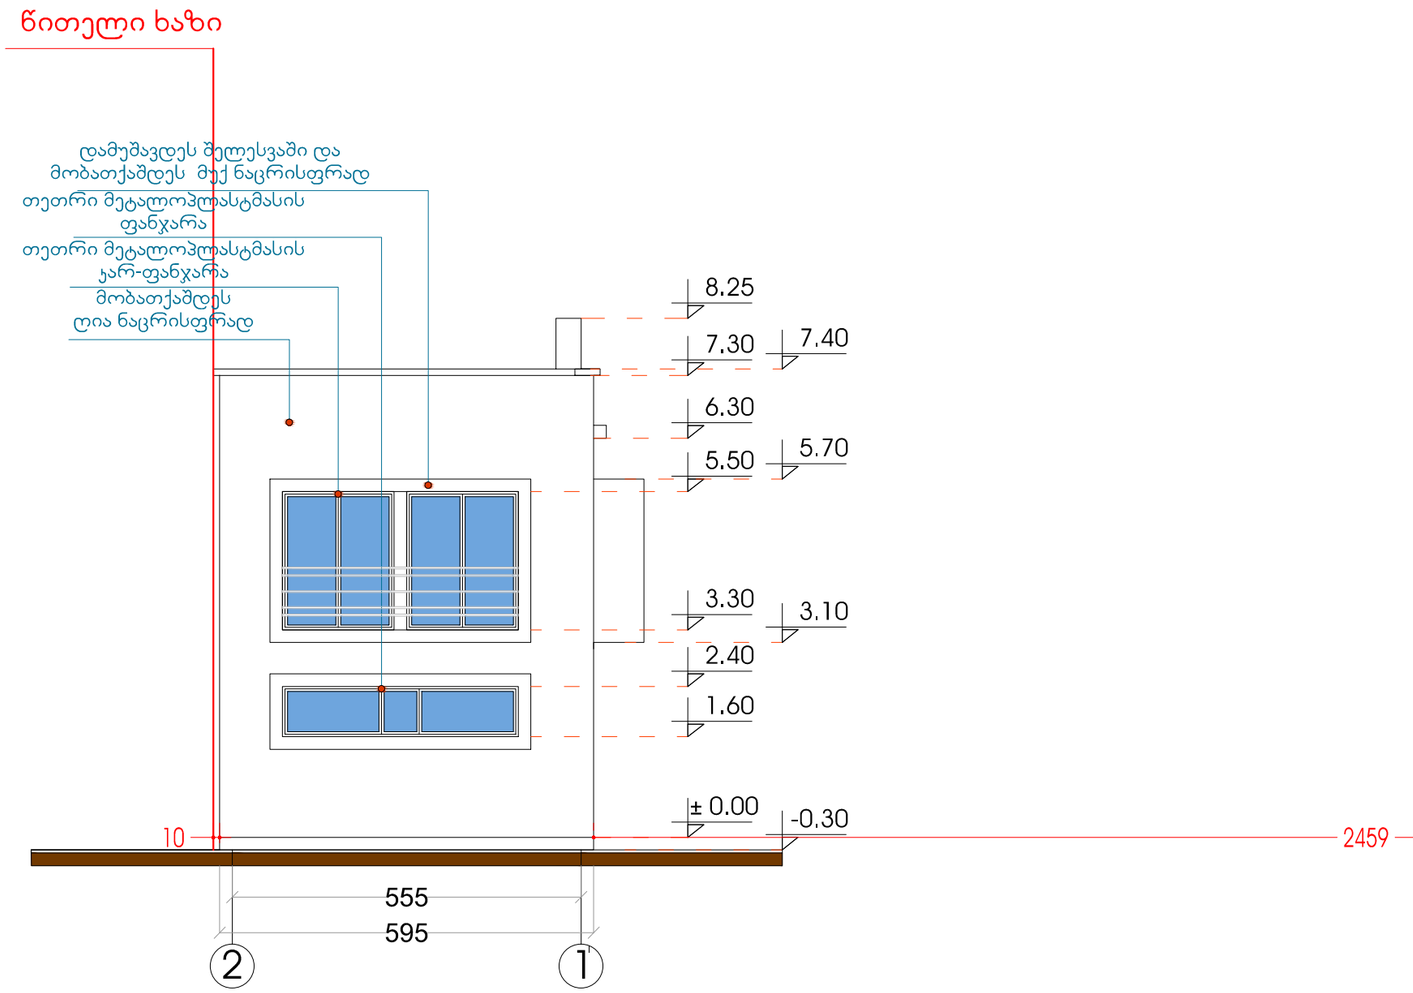



NEW POINT

შპს „ნიუ პოინტ“ თბილისი,
საბურთალოს ქ. 44
Ltd „New point“ saburtalos 44 st.
Tbilisi, Georgia, 0160
(+99532) 2945808; 557 704433,
www.newpoint.ge
info@newpoint.ge


შენიშვნა:

| | |
|---|---|
| პროექტის დასახელება | საოფისე შენობა |
| ობიექტის მისამართი | სოფელი დიღომი, დიდი დიღომი |
| ნახაზის დასახელება | ფასადი 2-1' ღერძებში |
| სულ ნაკვეთის ფართობი: | 1200კვ.მ |
| დირექტორი | გ. კირკიტაძე |
| არქიტექტორი | გ.ნოზაძე |
| მასშტაბი | 1:100 |
| თარიღი | 15.08.12 |
| შეცდელი | |
| ISO-A3 landscape | |

ფასადი ა-ზ ღერძებში






შპს „ნიუ პოინტ“ თბილისი,
საბურთალოს ქ. 44
Ltd „New point“ saburtalos 44 st.
Tbilisi, Georgia, 0160
(+99532) 2945808; 557 704433,
www.newpoint.ge
info@newpoint.ge


შენიშვნა:

| | |
|---|---|
| პროექტის დასახელება | საოჯახე შენობა |
| ობიექტის მისამართი | სოფელი დიღომი, დიდი დიღომი |
| ნახაზის დასახელება | ფასადი ა-ზ ღერძებში |
| სულ ნაკვეთის ფართობი: | 1200კვ.მ |
| დირექტორი | გ. კირკიტაძე |
| არქიტექტორი | გ.ნოზაძე |
| მასშტაბი | 1:100 |
| თარიღი | 15.08.12 |
| ფორმატი | ISO-A3 landscape |

ფასადი ზ-ა ღერძებში

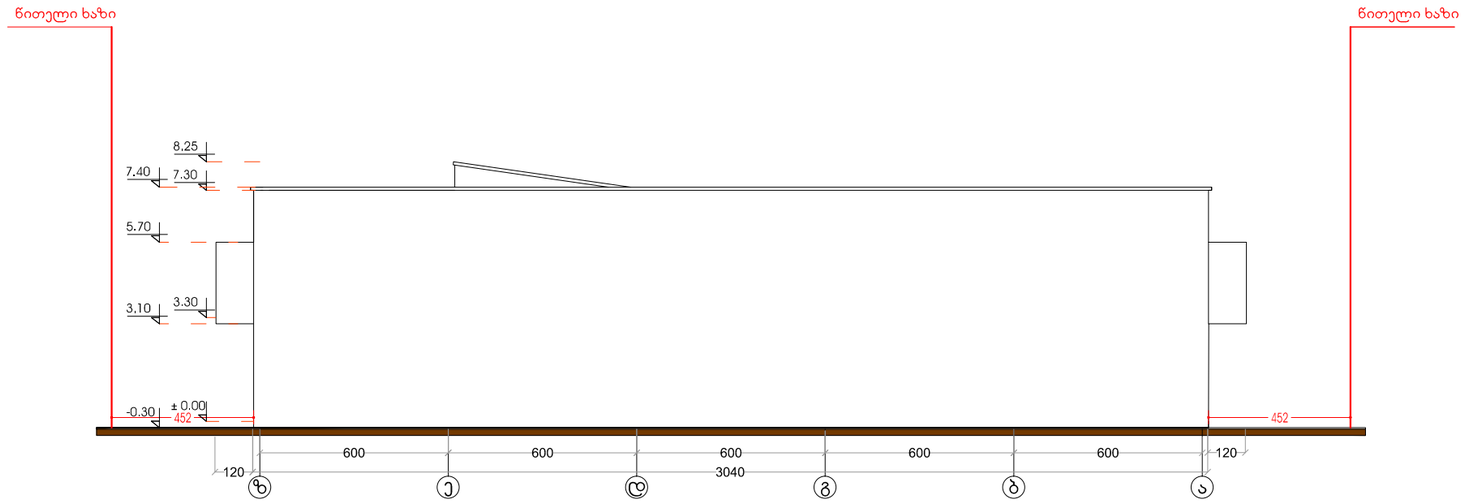



NEW POINT

შპს „ნიუ პოინტ“ თბილისი,
საბურთალოს ქ. 44
Ltd „New point“ saburtalos 44 st.
Tbilisi, Georgia, 0160
(+99532) 2945808; 557 704433,
www.newpoint.ge
info@newpoint.ge


შენიშვნა:

| | |
|---|---|
| პროექტის დასახელება | საოჯახო შენობა |
| ობიექტის მისამართი | სოფელი დიღომი, დიდი დიღომი |
| ნახაზის დასახელება | ფასადი ზ-ა ღერძებში |
| სულ ნაკვეთის ფართობი: | 1200კვ.მ |
| დირექტორი | გ. კირკიტაძე |
| არქიტექტორი | გ.ნოზაძე |
| მასშტაბი | 1:100 |
| თარიღი | 15.08.12 |
| ფორმატი | ISO-A3 landscape |