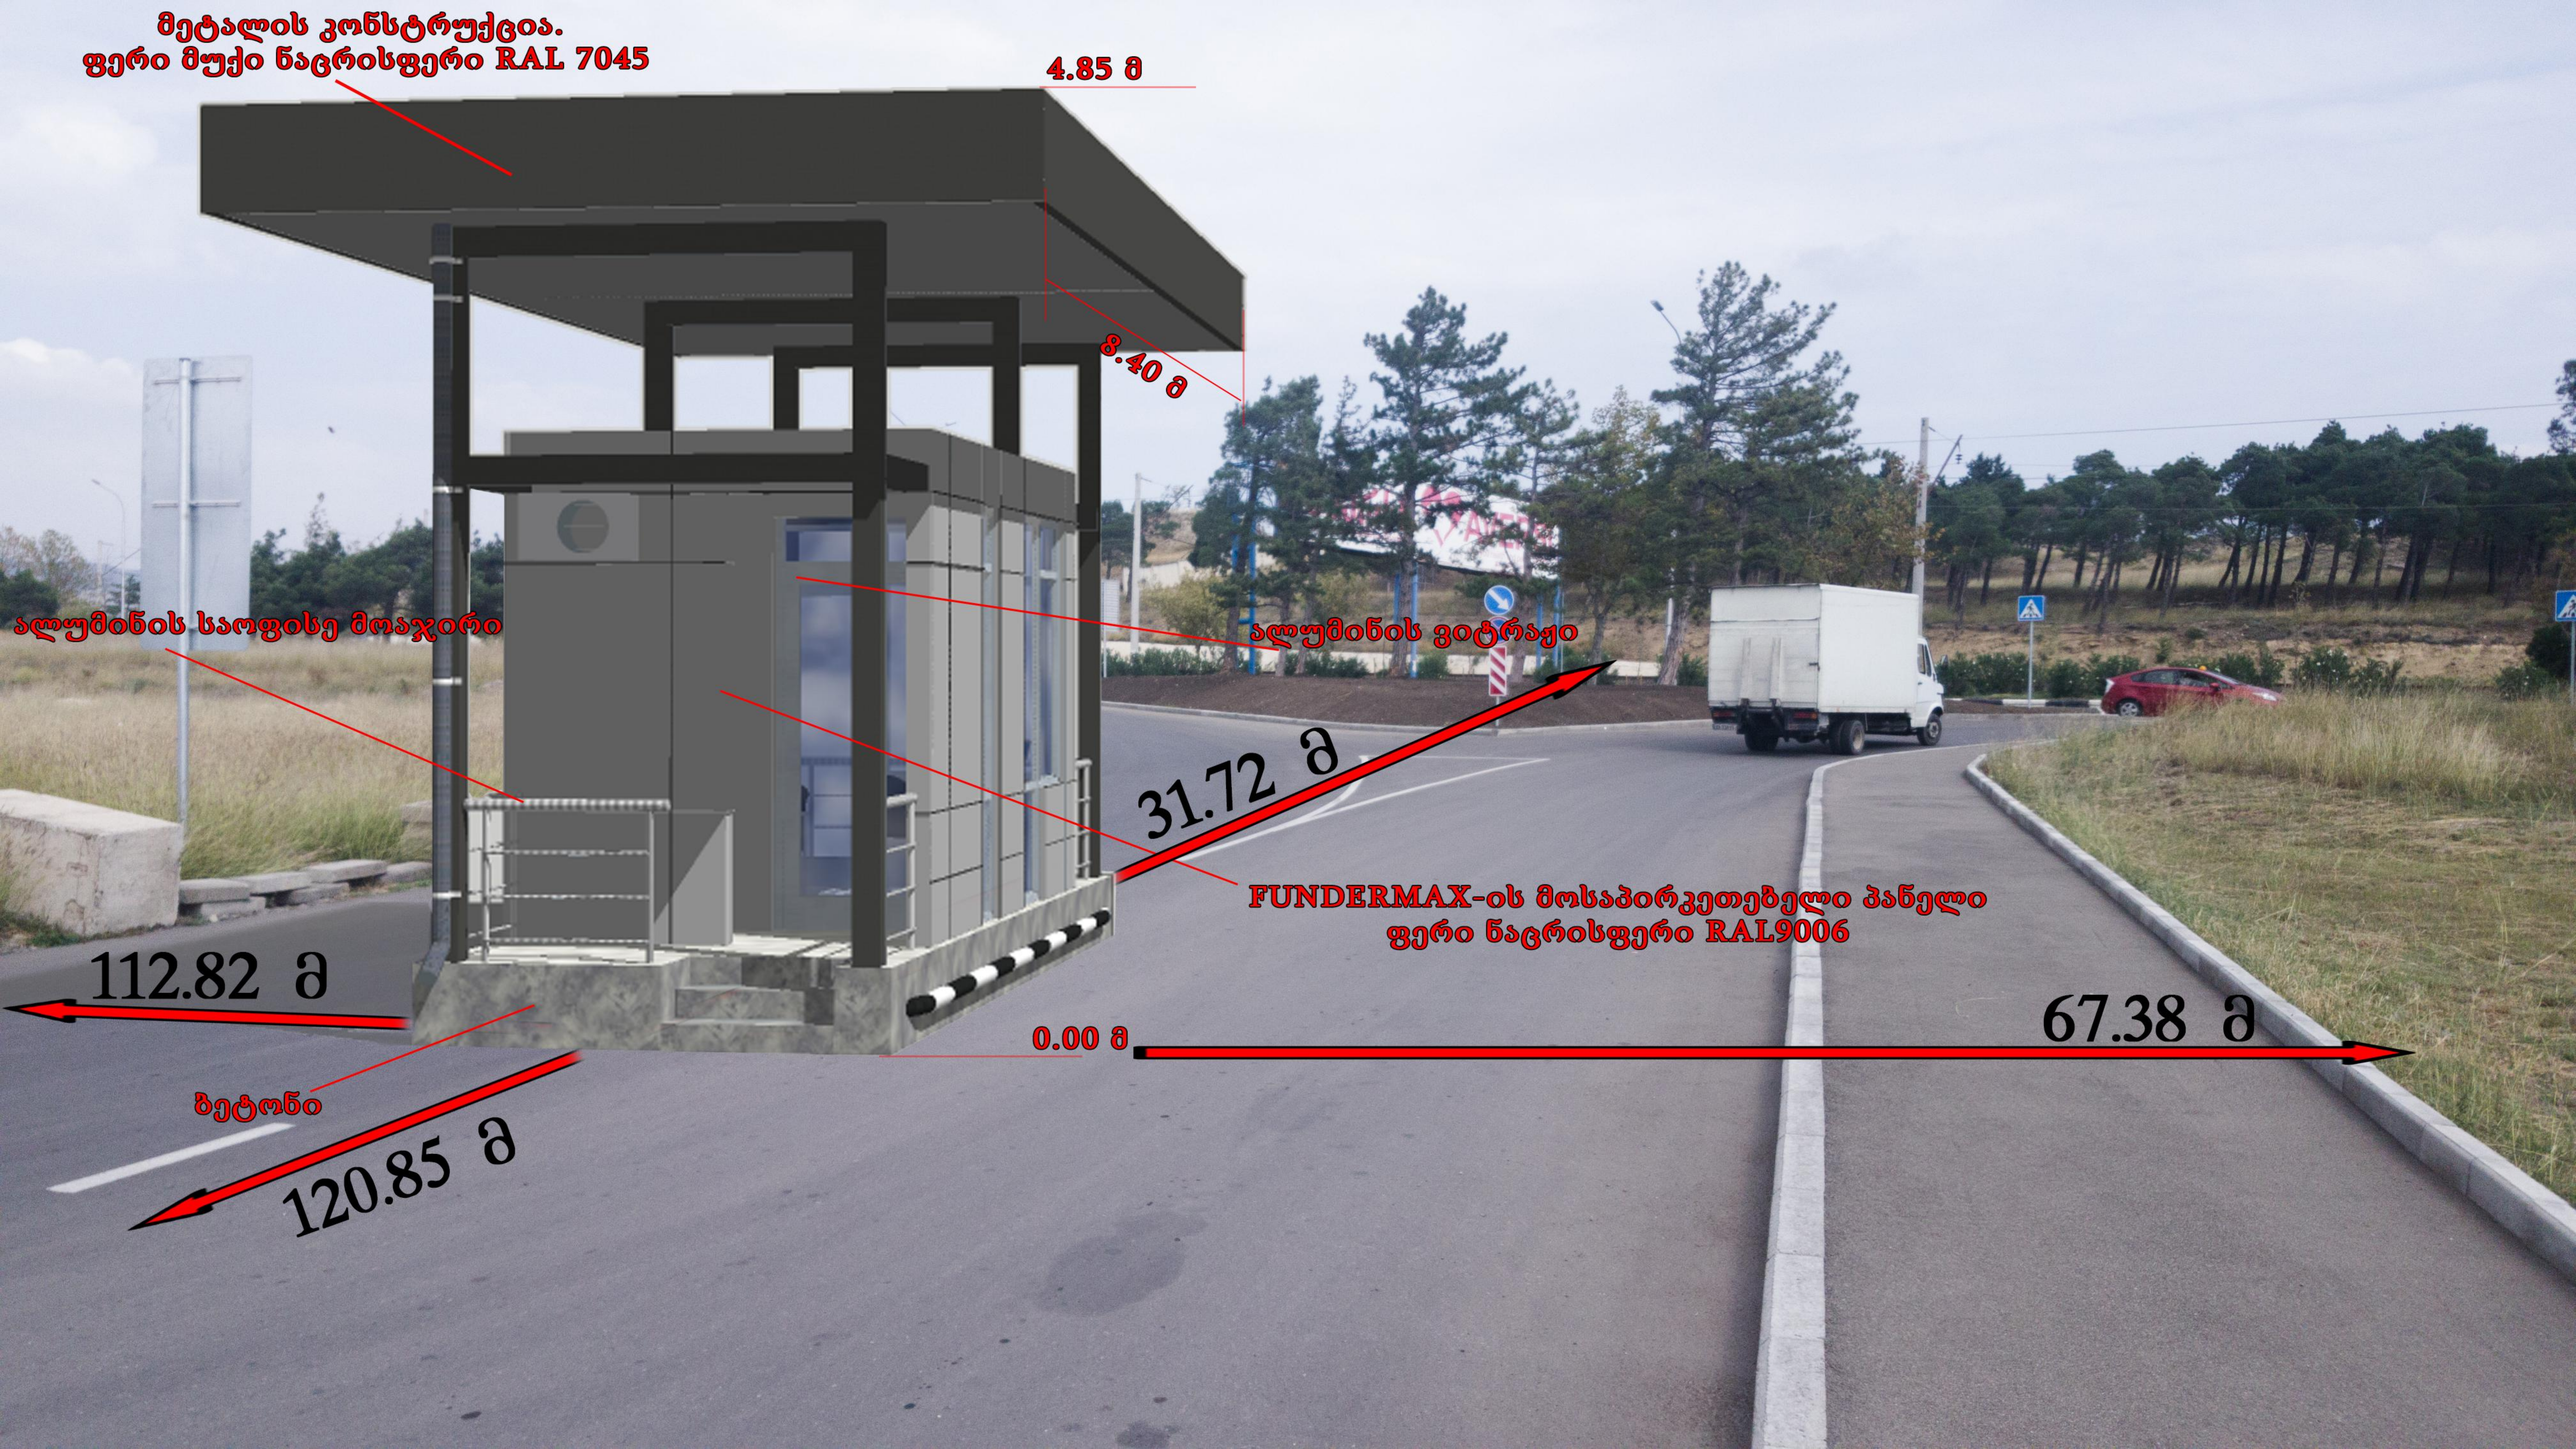
მეტალის კონსტრუქცია.
ფერი მუქი ნაცრისფერი RAL 7045
4.85 მ
3.40 მ
ალუმინის საოფისე მოაჯირი
ალუმინის ვიტრაჟი
31.72 მ
FUNDERMAX-ის მოსაპირკეთებელი პანელი
ფერი ნაცრისფერი RAL9006
112.82 მ
0.00 მ
67.38 მ
ბეტონი
120.85 მ


4.34 მ
8.40 მ
4.85
0.00 მ
25
CONTROLLED AREA



მეტალის კონსტრუქციის ჯიხური 1 მ-მდე სიღრმის ღეზტურ საძირკველზე.
ასფალტის დონე აღებულია რიგორც პირობითი 0მ

ganacxadi AR 1400025. 27.04.16

brdzaneba **№2577761**

S.p.s "lasare"-s terminITan logistikur-satransporto infrastruqturis keTilmowyobis ganviTarebis gegma

q. Tbilisi, aeroporti, (nakveTi 01/082); sak. kodi #01.19.30.001.082

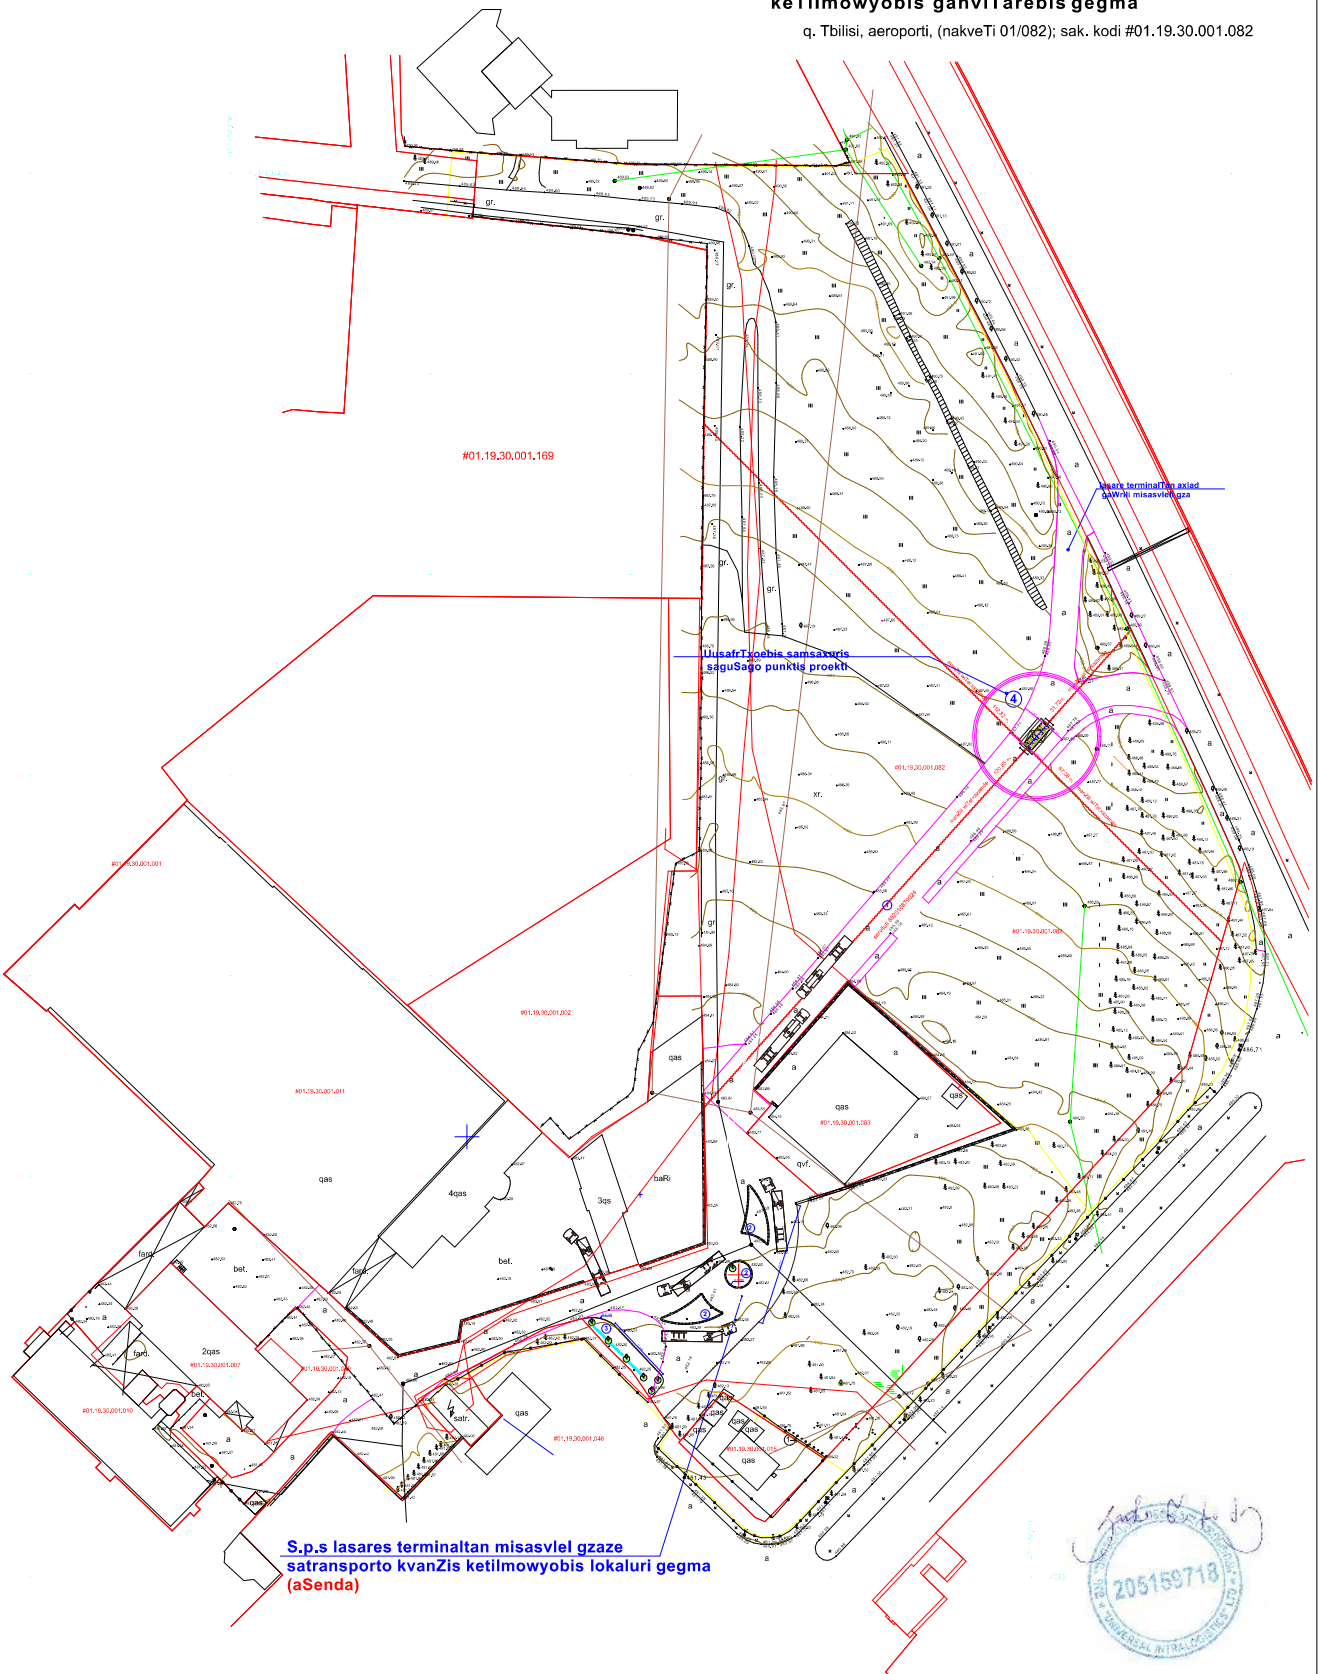

1 galiqis mier axlad gaWrili moasfaltebuli satransporto gza

2 satransporto kvanZis maregulirebeli kunZulebi

3 ketilmowyobili mosacdeli baqani axali nargavebit

4 UusafrTxoebis samsaxuris saguSago punkti

w.w.w. universal intralogistik.ge "UNIVERSAL INTRALOGISTICS" Tbilisi 160, nucubiZis q.#1 info@universa.ge tel: 995 2311104			damkveTi:	S.p.s. lasare terminali	
			misamarTi:	q. Tbilisi, aeroporti, (nakveTi 01.19.30.001.082	
direktori	k.waqaZe		masStabi:	1:100	
arqitektori	S.mkurnali		TariRi		UusafrTxoebis samsaxuris saguSago punktis proekti
daamuSava	g.maxaraZe		stadia	furceli	formati
			proekti	a:2	