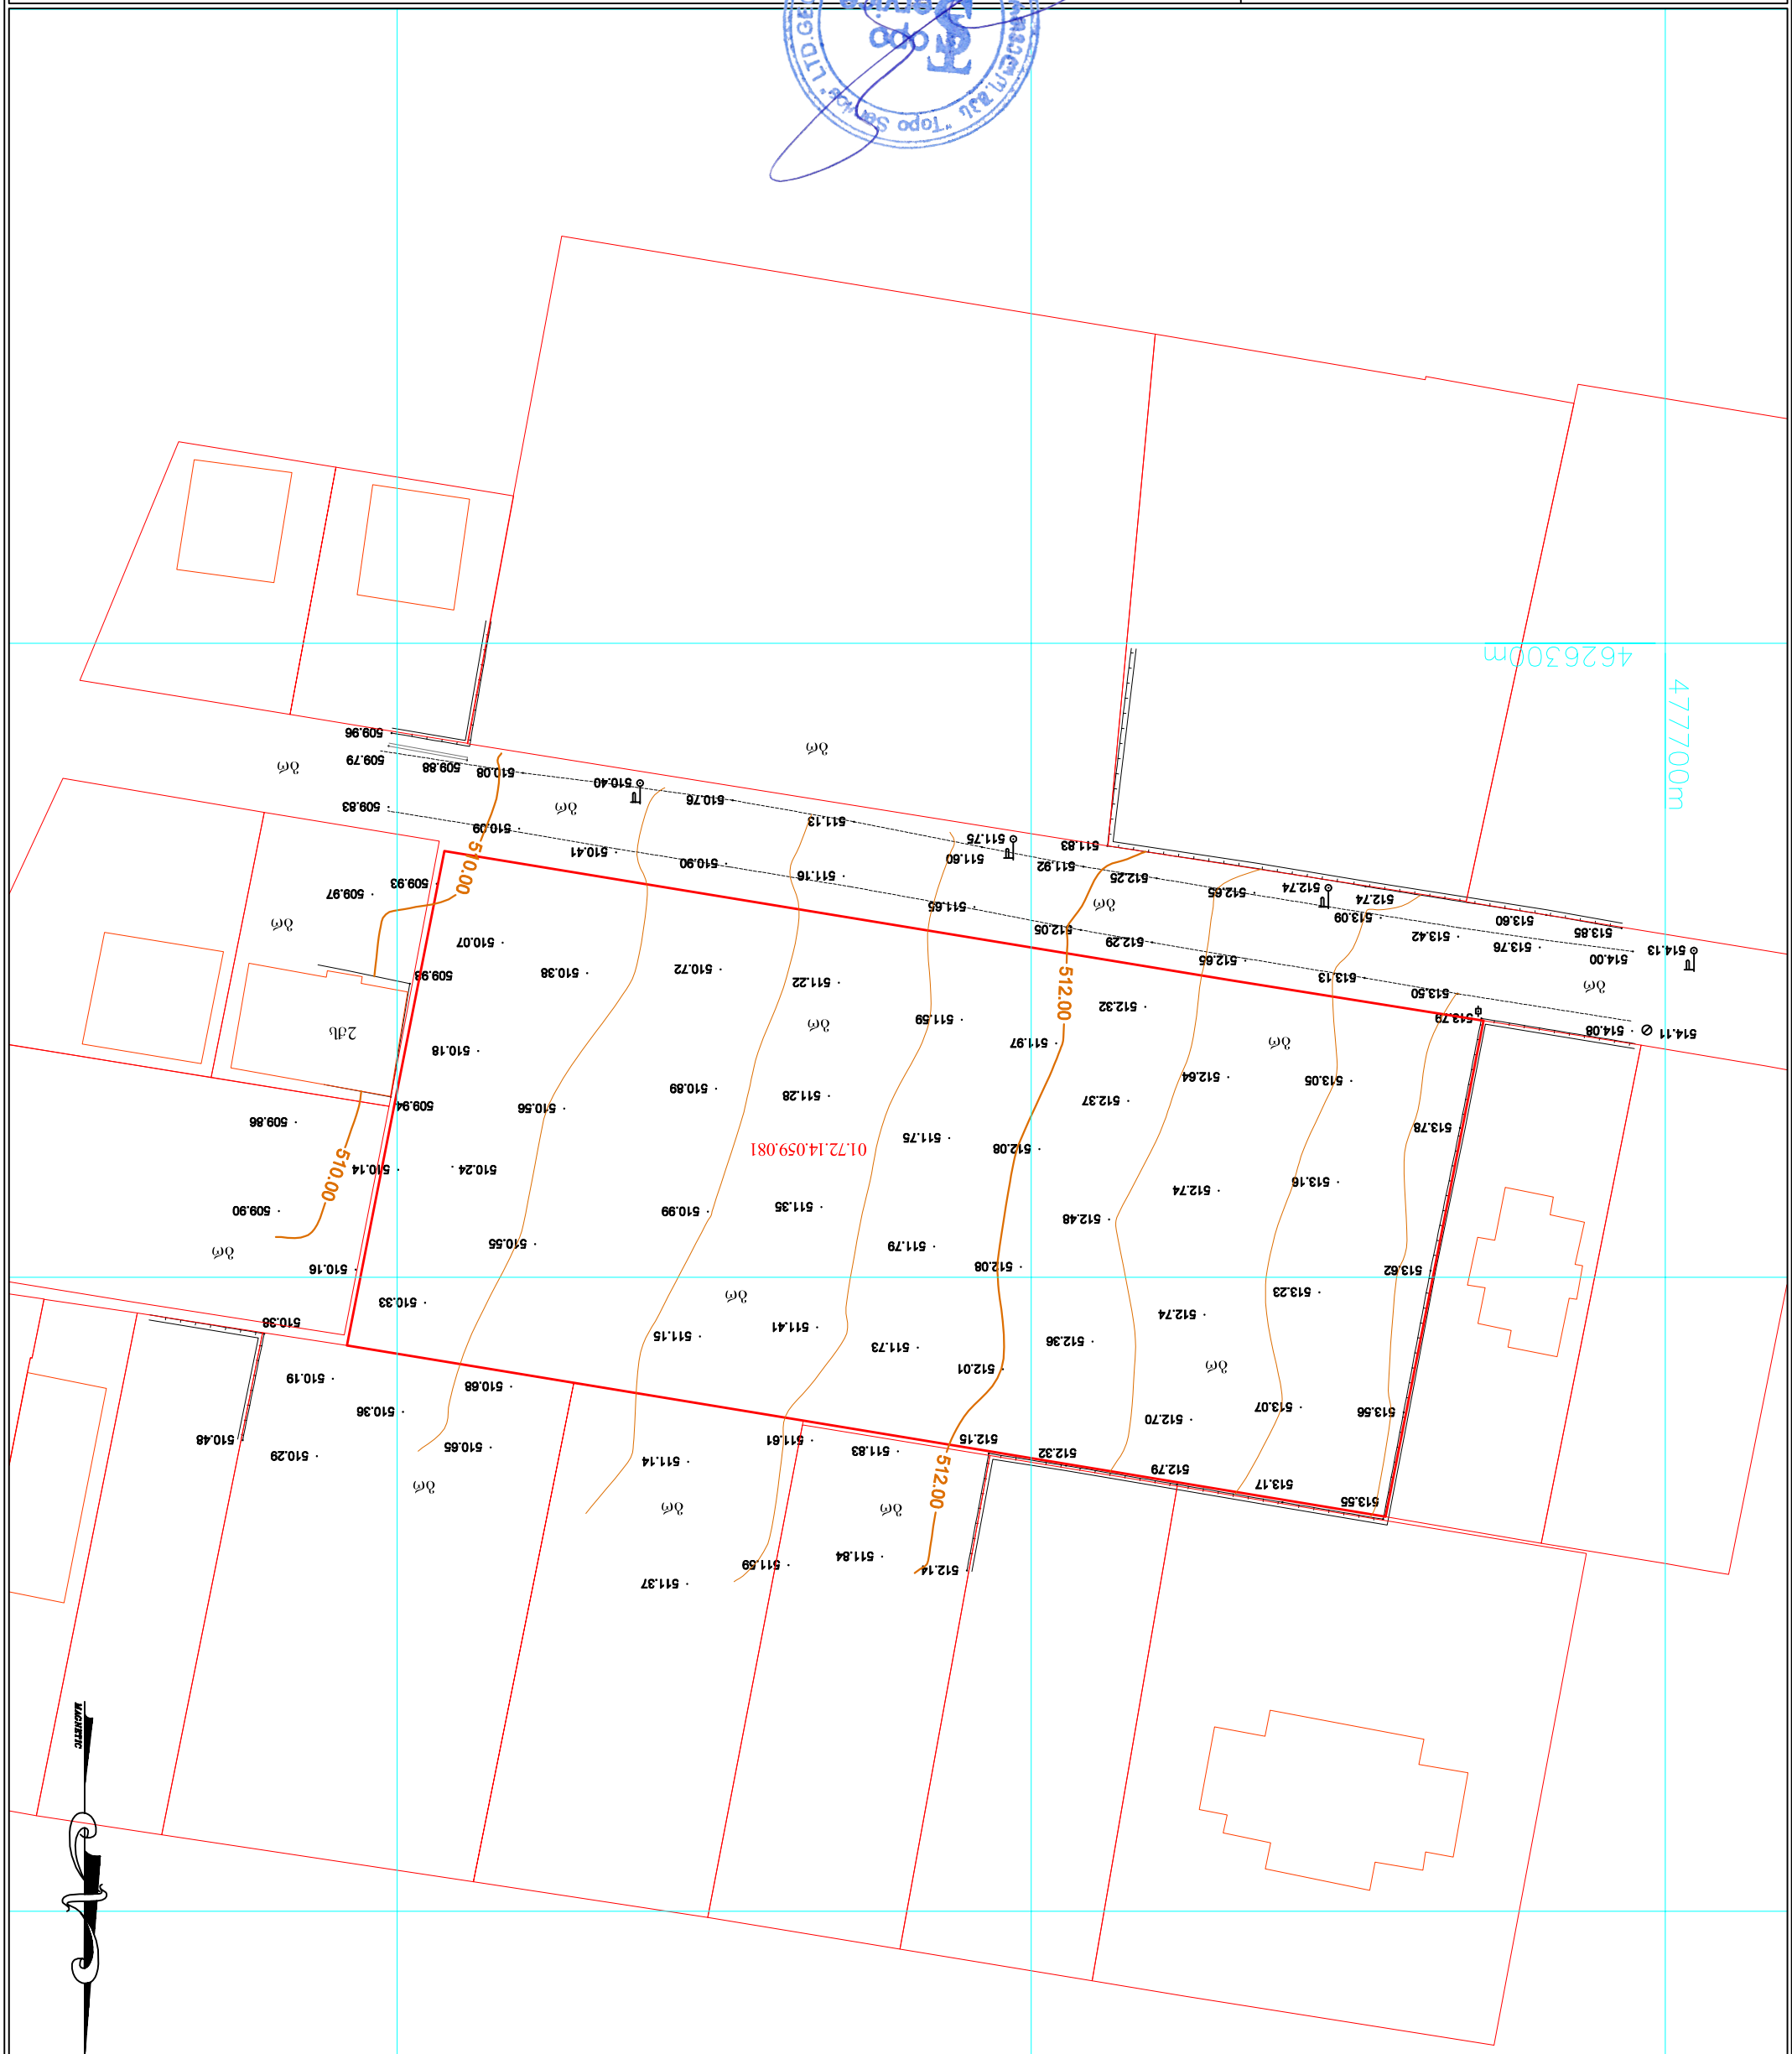



ქ. თბილისი, სოფელი ყოფილი ჭალის ტერიტორიის ნაწილი, ნაკვეთი 01.72.14.059.081 - ის
გეგმა ნაკვეთის საზღვრების დადგენის შესახებ
1 : 500

ტოპო სერვისი
ტოპოგრაფიული სამუშაოების შემსრულებელი
ს/კ 404.12.2019 წ.

ტოპოსერვისი შპს. IV კ/ნ, ვეკუა 10. ტ. 99
Email: toposervice.georgia@gmail.com
tel.555 248 730