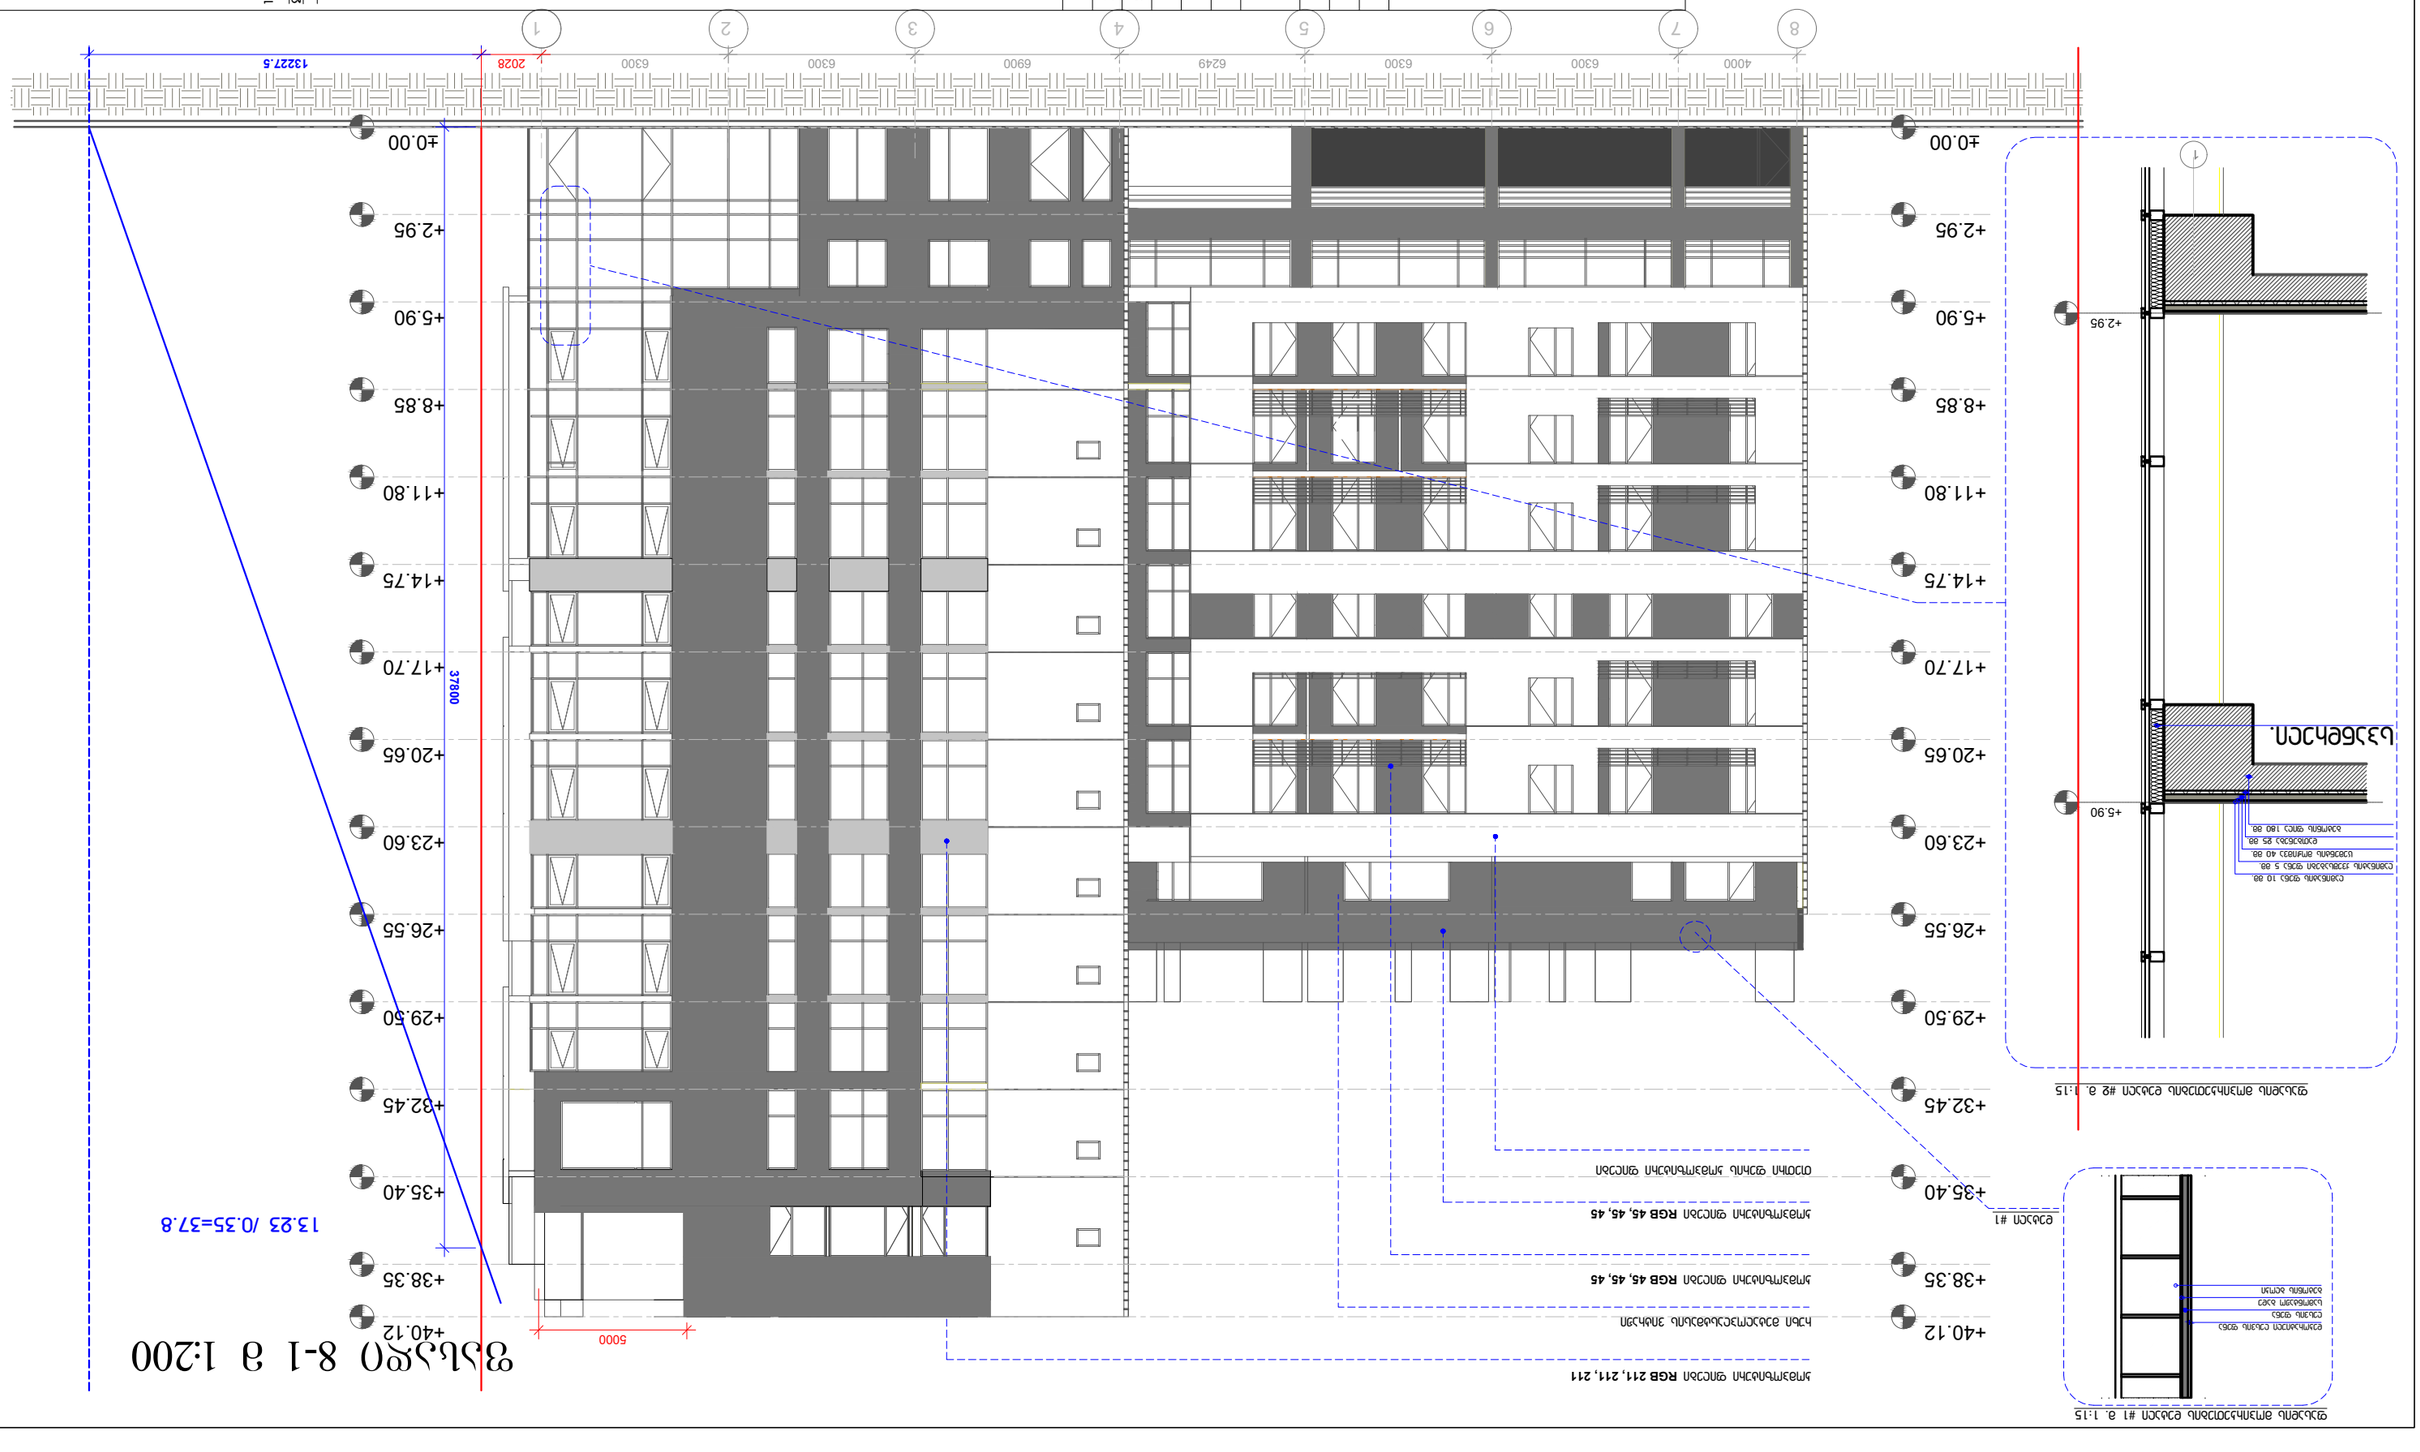

+2.95 ±0.00 +5.90 +8.85 +11.80 +14.75 +17.70 +20.65 +23.60 +26.55 +29.50 +32.45 +35.40 +38.35 +40.12 8 7 6 5 4 3 2 1 4000 6300 6300 6249 6900 6300 6300 +2.95 ±0.00 +5.90 +8.85 +11.80 +14.75 +17.70 +20.65 +23.60 +26.55 +29.50 +32.45 +35.40 +38.35 +40.12 ფასადი 8-1 მ 1:200 თეთრი ფერის კომპოზიტური ფილები ბეტონის ბლოკი სამონტაჟო ბადე ლესვის ფენა დეკორატიული ლესვის ფენა ფასადის მოპირკეთების დეტალი #1 მ. 1:15 ბეტონის ფილა 180 მმ. დათბუნება 25 მმ. ცემენტის მოჭიმვა 40 მმ. ლამინატის ქვეშსაგები ფენა 5 მმ. ლამინატის ფენა 10 მმ. 1 +2.95 +5.90 სპანდრელი. ფასადის მოპირკეთების დეტალი #2 მ. 1:15 დეტალი #1 კომპოზიტური ფილები RGB 45, 45, 45 კომპოზიტური ფილები RGB 45, 45, 45 რუხი მეტალოპლასტმასის ვიტრაჟი კომპოზიტური ფილები RGB 211, 211, 211

A3

სათაური

საავტორო უფლებები: შპს სითი და კო

დაამუშავა:

არქიტექტორი:

საავტორო უფლებები: თარიღი:

შენიშვნა: 1234

დამგეგმარებელი (არქიტექტურა):

შპს "სითი და კო"

ქ. თბილისი, საქართველო
ბესიკის ქ. #4 0108

დამკვეთი:

დამგეგმარებელი (სტრუქტურა):

მრავალბინიანი

მის.: ნინუას ქ. #3, თბილისი, საქართველო

საცხოვრებელი სახლი

დაამუშავა: ს. მორჩილაძე

ე. ედიშერაშვილი

ე. ედიშერაშვილი

25/01/2018

შპს "ჯეო ემ ტექს"-ი

1. +0.00 ნიშნული შეესაბამება +437.35

უნდა იყოს პროექტის ავტორთან
2. ნახაზზე ყველა ცვლილება შეთანხმებული
აბსოლუტურ ნიშნულს

ფასადი 8-1

A 401 13.23 /0.35=37.8 2028 13227.5

37800 5000

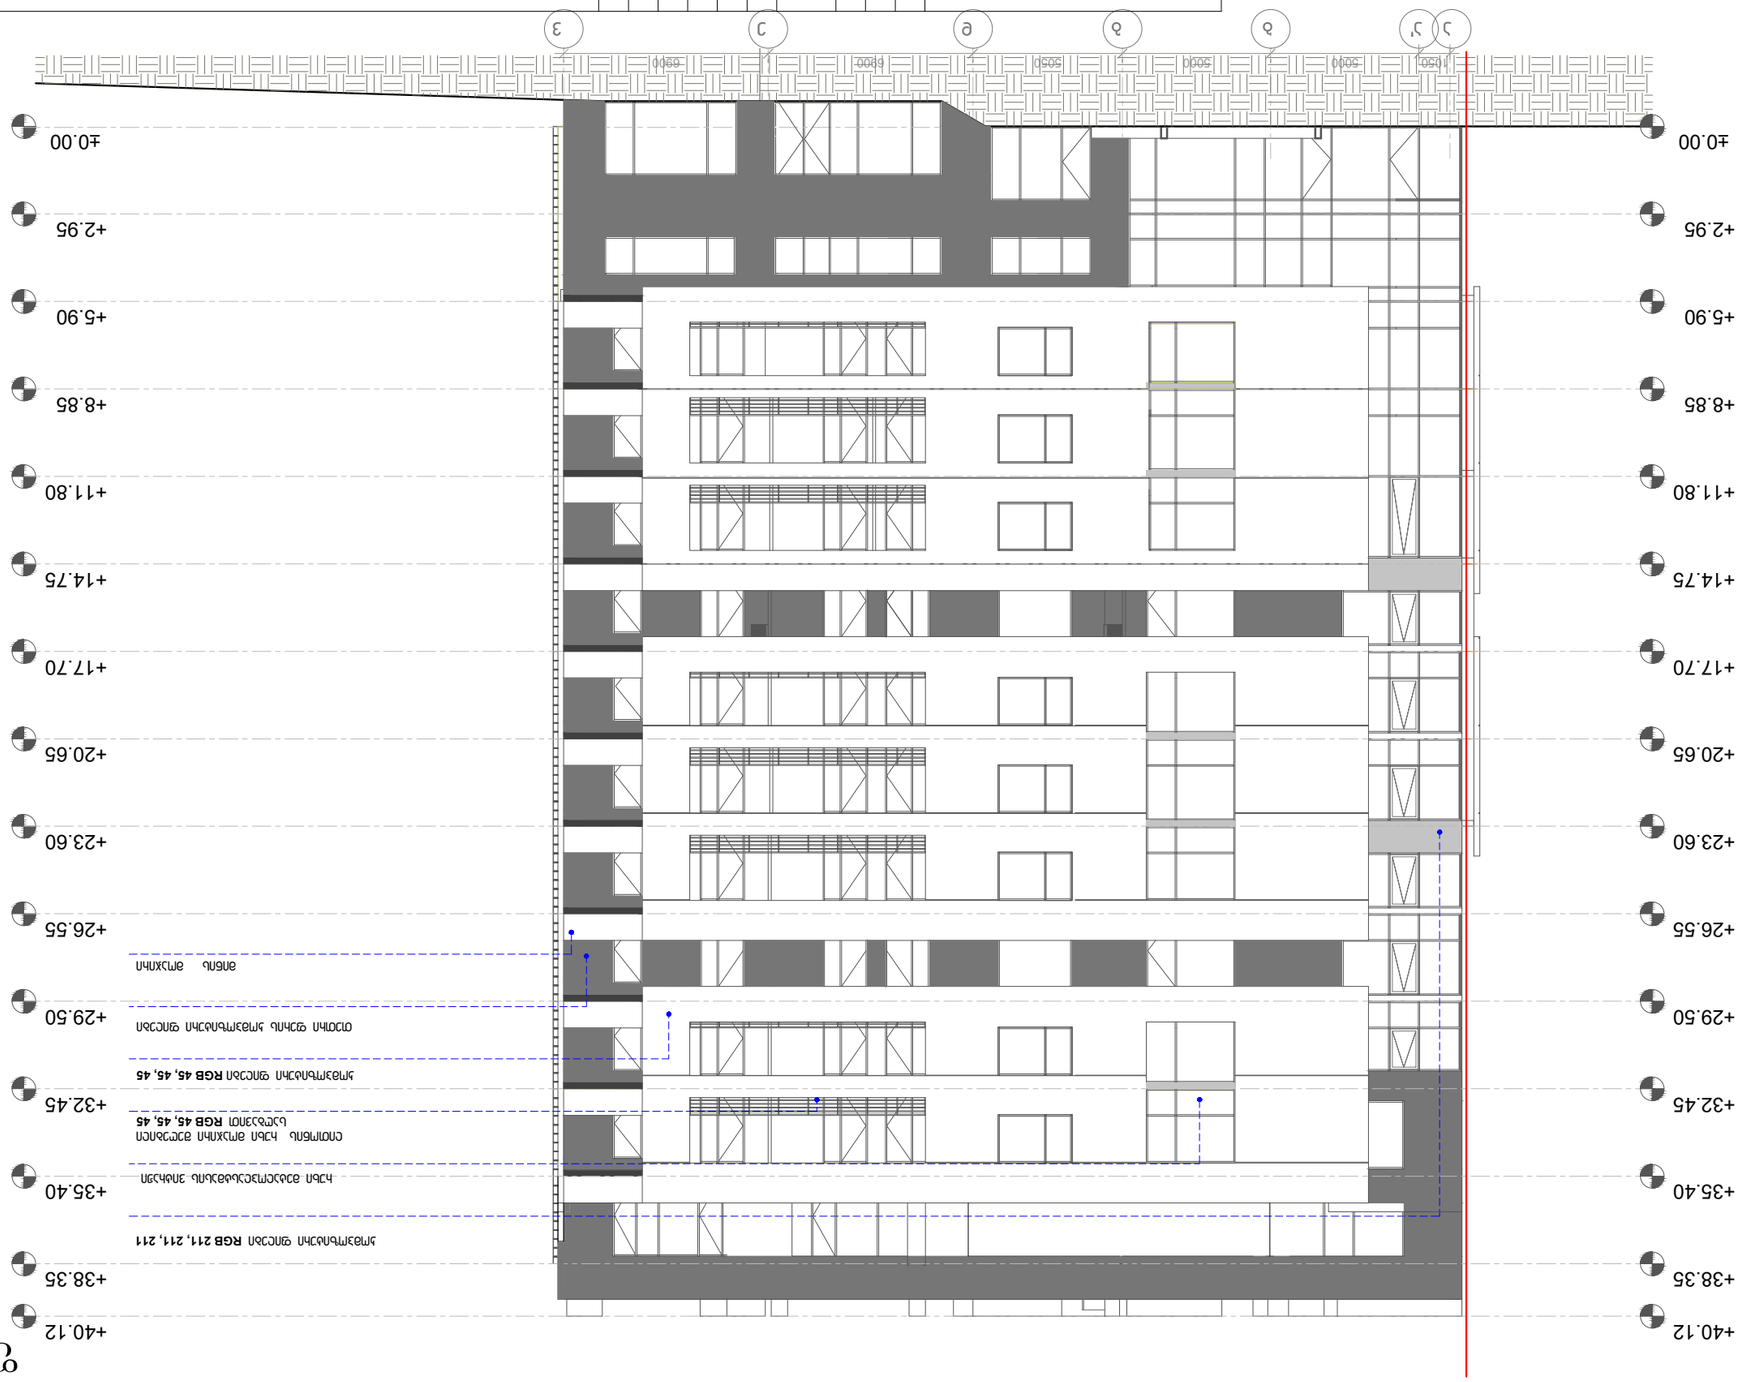

+2.95 ±0.00 +5.90 +8.85 +11.80 +14.75 +17.70 +20.65 +23.60 +26.55 +29.50 +32.45 +35.40 +38.35 +40.12 a a' b g d e v

A3

სათაური

საავტორო უფლებები: შპს სითი და კო

დაამუშავა:

არქიტექტორი:

საავტორო უფლებები: თარიღი:

შენიშვნა: 1234

დამგეგმარებელი (არქიტექტურა):

შპს "სითი და კო"

ქ. თბილისი, საქართველო
ბესიკის ქ. #4 0108

დამკვეთი:

დამგეგმარებელი (სტრუქტურა):

მრავალბინიანი

მის.: ნინუას ქ. #3, თბილისი, საქართველო

საცხოვრებელი სახლი

დაამუშავა: ს. მორჩილაძე

ე. ედიშერაშვილი

ე. ედიშერაშვილი

25/01/2018

შპს "ჯეო ემ ტექს"-ი

1. +0.00 ნიშნული შეესაბამება +437.35

უნდა იყოს პროექტის ავტორთან
2. ნახაზზე ყველა ცვლილება შეთანხმებული
აბსოლუტურ ნიშნულს

ფასადი ა-მ

A 402 თეთრი ფერის კომპოზიტური ფილები კომპოზიტური ფილები RGB 45, 45, 45 ლითონის რუხი მოაჯირი შეღებილი საღბავით RGB 45, 45, 45 რუხი მეტალოპლასტმასის ვიტრაჟი კომპოზიტური ფილები RGB 211, 211, 211 მინის მოაჯირი ფასადი ა-მ მ 1:200 1050 5000 5000 5050 6900 6900 +2.95 ±0.00 +5.90 +8.85 +11.80 +14.75 +17.70 +20.65 +23.60 +26.55 +29.50 +32.45 +35.40 +38.35 +40.12

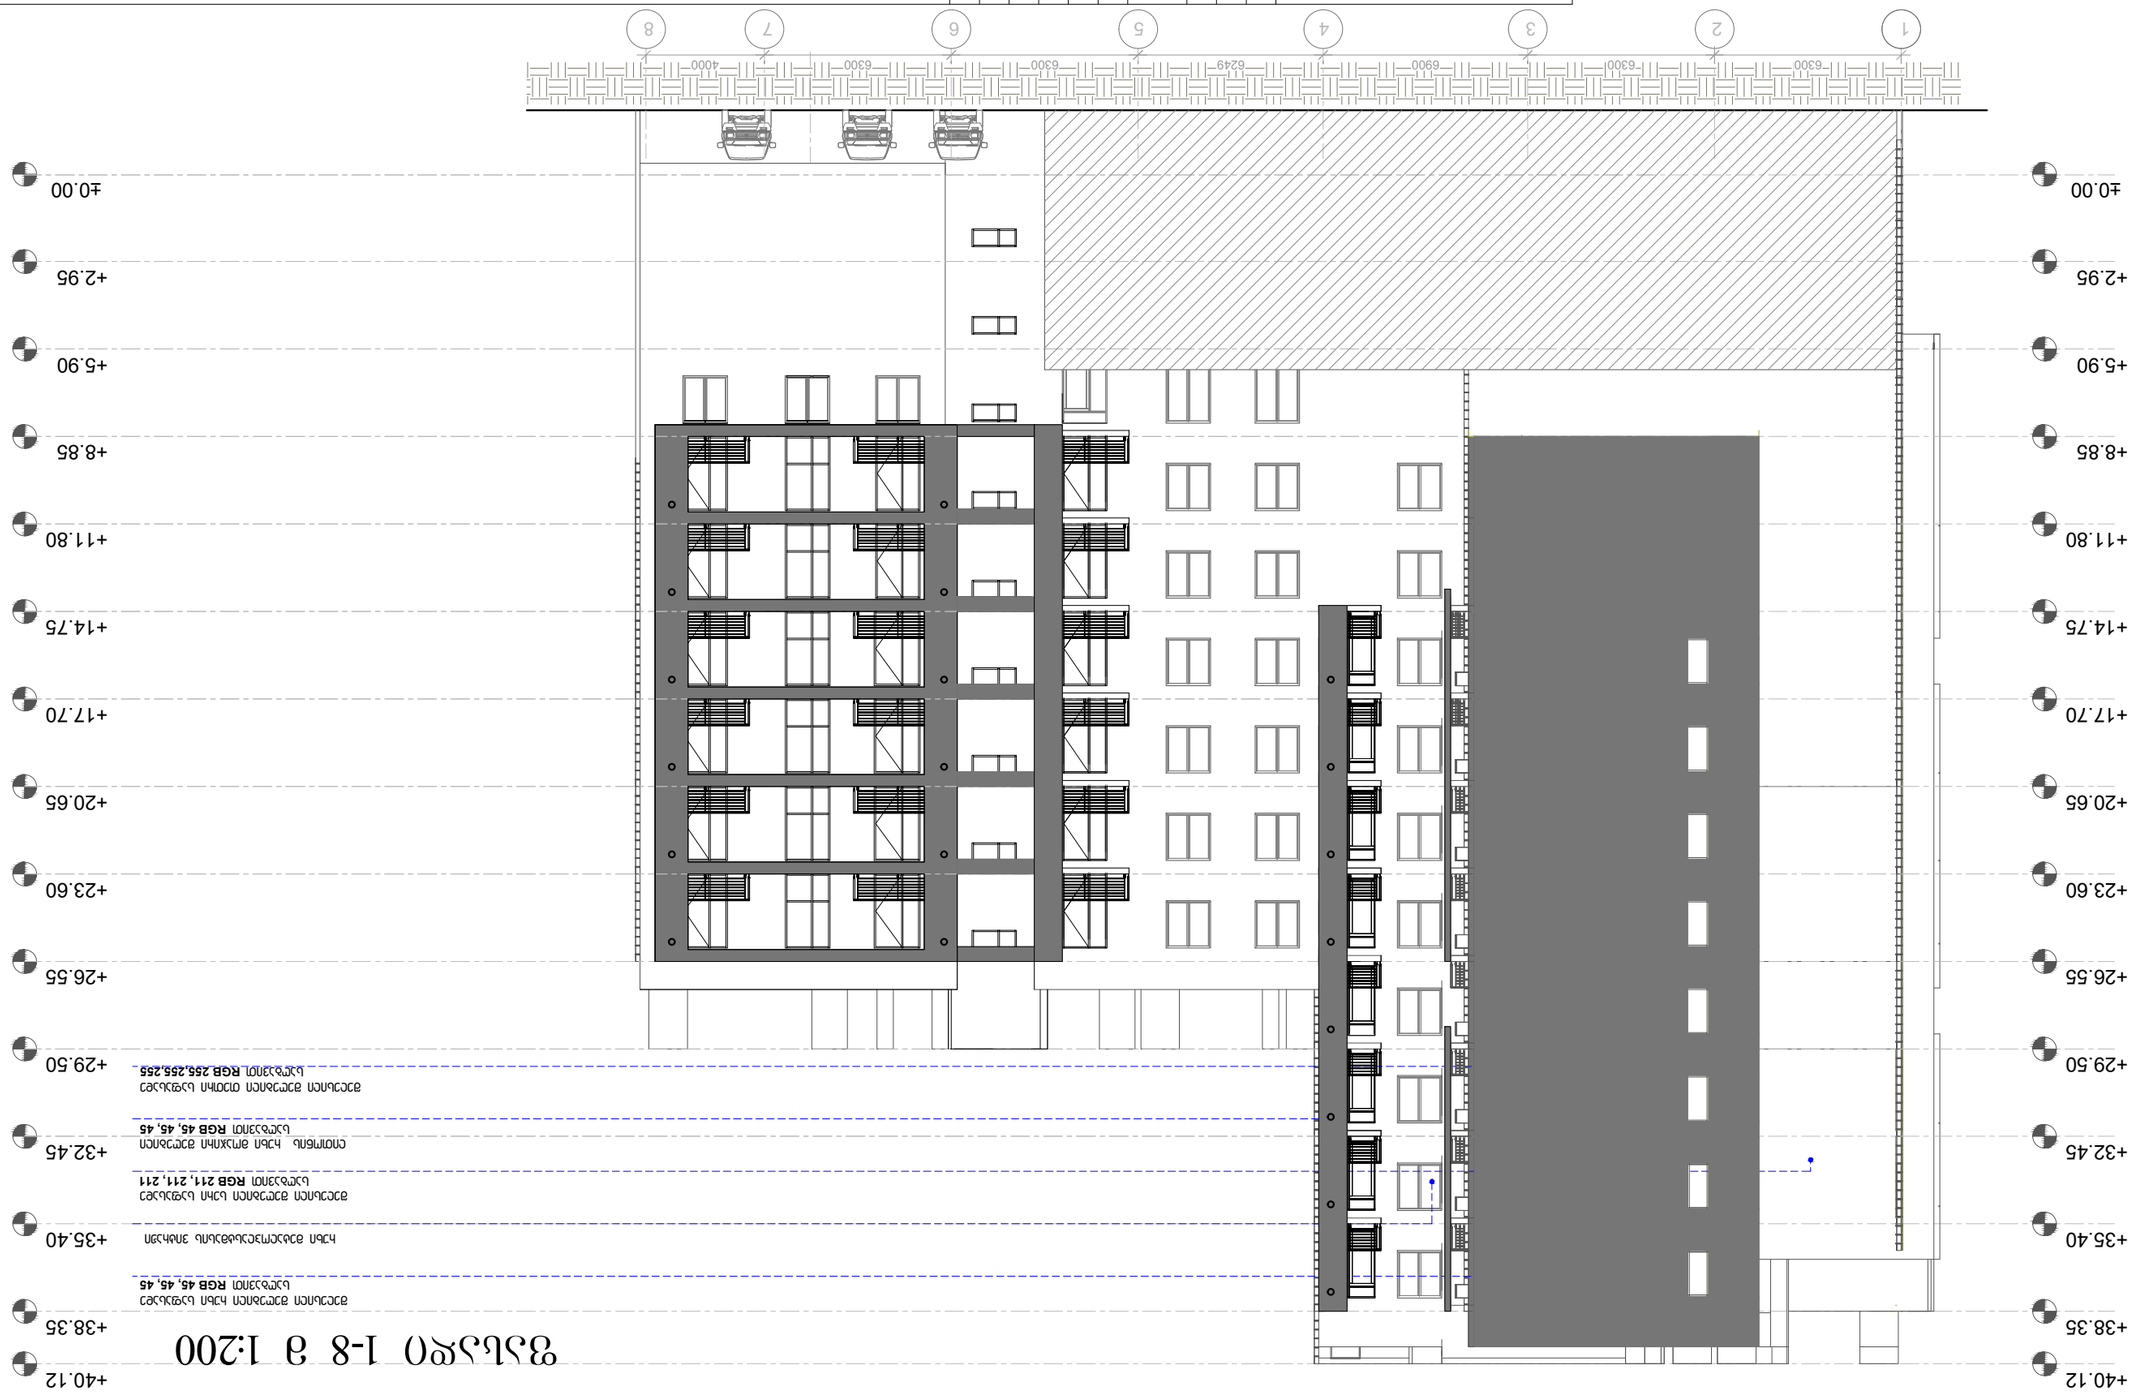

+2.95 ±0.00 +5.90 +8.85 +11.80 +14.75 +17.70 +20.65 +23.60 +26.55 +29.50 +32.45 +35.40 +38.35 +40.12

A3

სათაური

საავტორო უფლებები: შპს სითი და კო

დაამუშავა:

არქიტექტორი:

საავტორო უფლებები: თარიღი:

შენიშვნა: 1234

დამგეგმარებელი (არქიტექტურა):

შპს "სითი და კო"

ქ. თბილისი, საქართველო
ბესიკის ქ. #4 0108

დამკვეთი:

დამგეგმარებელი (სტრუქტურა):

მრავალბინიანი

მის.: ნინუას ქ. #3, თბილისი, საქართველო

საცხოვრებელი სახლი

დაამუშავა: ს. მორჩილაძე

ე. ედიშერაშვილი

ე. ედიშერაშვილი

25/01/2018

შპს "ჯეო ემ ტექს"-ი

1. +0.00 ნიშნული შეესაბამება +437.35

უნდა იყოს პროექტის ავტორთან
2. ნახაზზე ყველა ცვლილება შეთანხმებული
აბსოლუტურ ნიშნულს

ფასადი 1-8

A 403 შელესილი შეღებილი თეთრი საფასადე საღბავით RGB 255,255,255 შელესილი შეღებილი რუხი საფასადე საღბავით RGB 45, 45, 45 ლითონის რუხი მოაჯირი შეღებილი საღბავით RGB 45, 45, 45 რუხი მეტალოპლასტმასის ვიტრაჟი შელესილი შეღებილი სერი საფასადე საღბავით RGB 211, 211, 211 ფასადი 1-8 მ 1:200 +2.95 ±0.00 +5.90 +8.85 +11.80 +14.75 +17.70 +20.65 +23.60 +26.55 +29.50 +32.45 +35.40 +38.35 +40.12 1 2 3 4 5 6 7 8 6300 6300 6900 6249 6300 6300 4000

ფასადი მ-ა 1:200

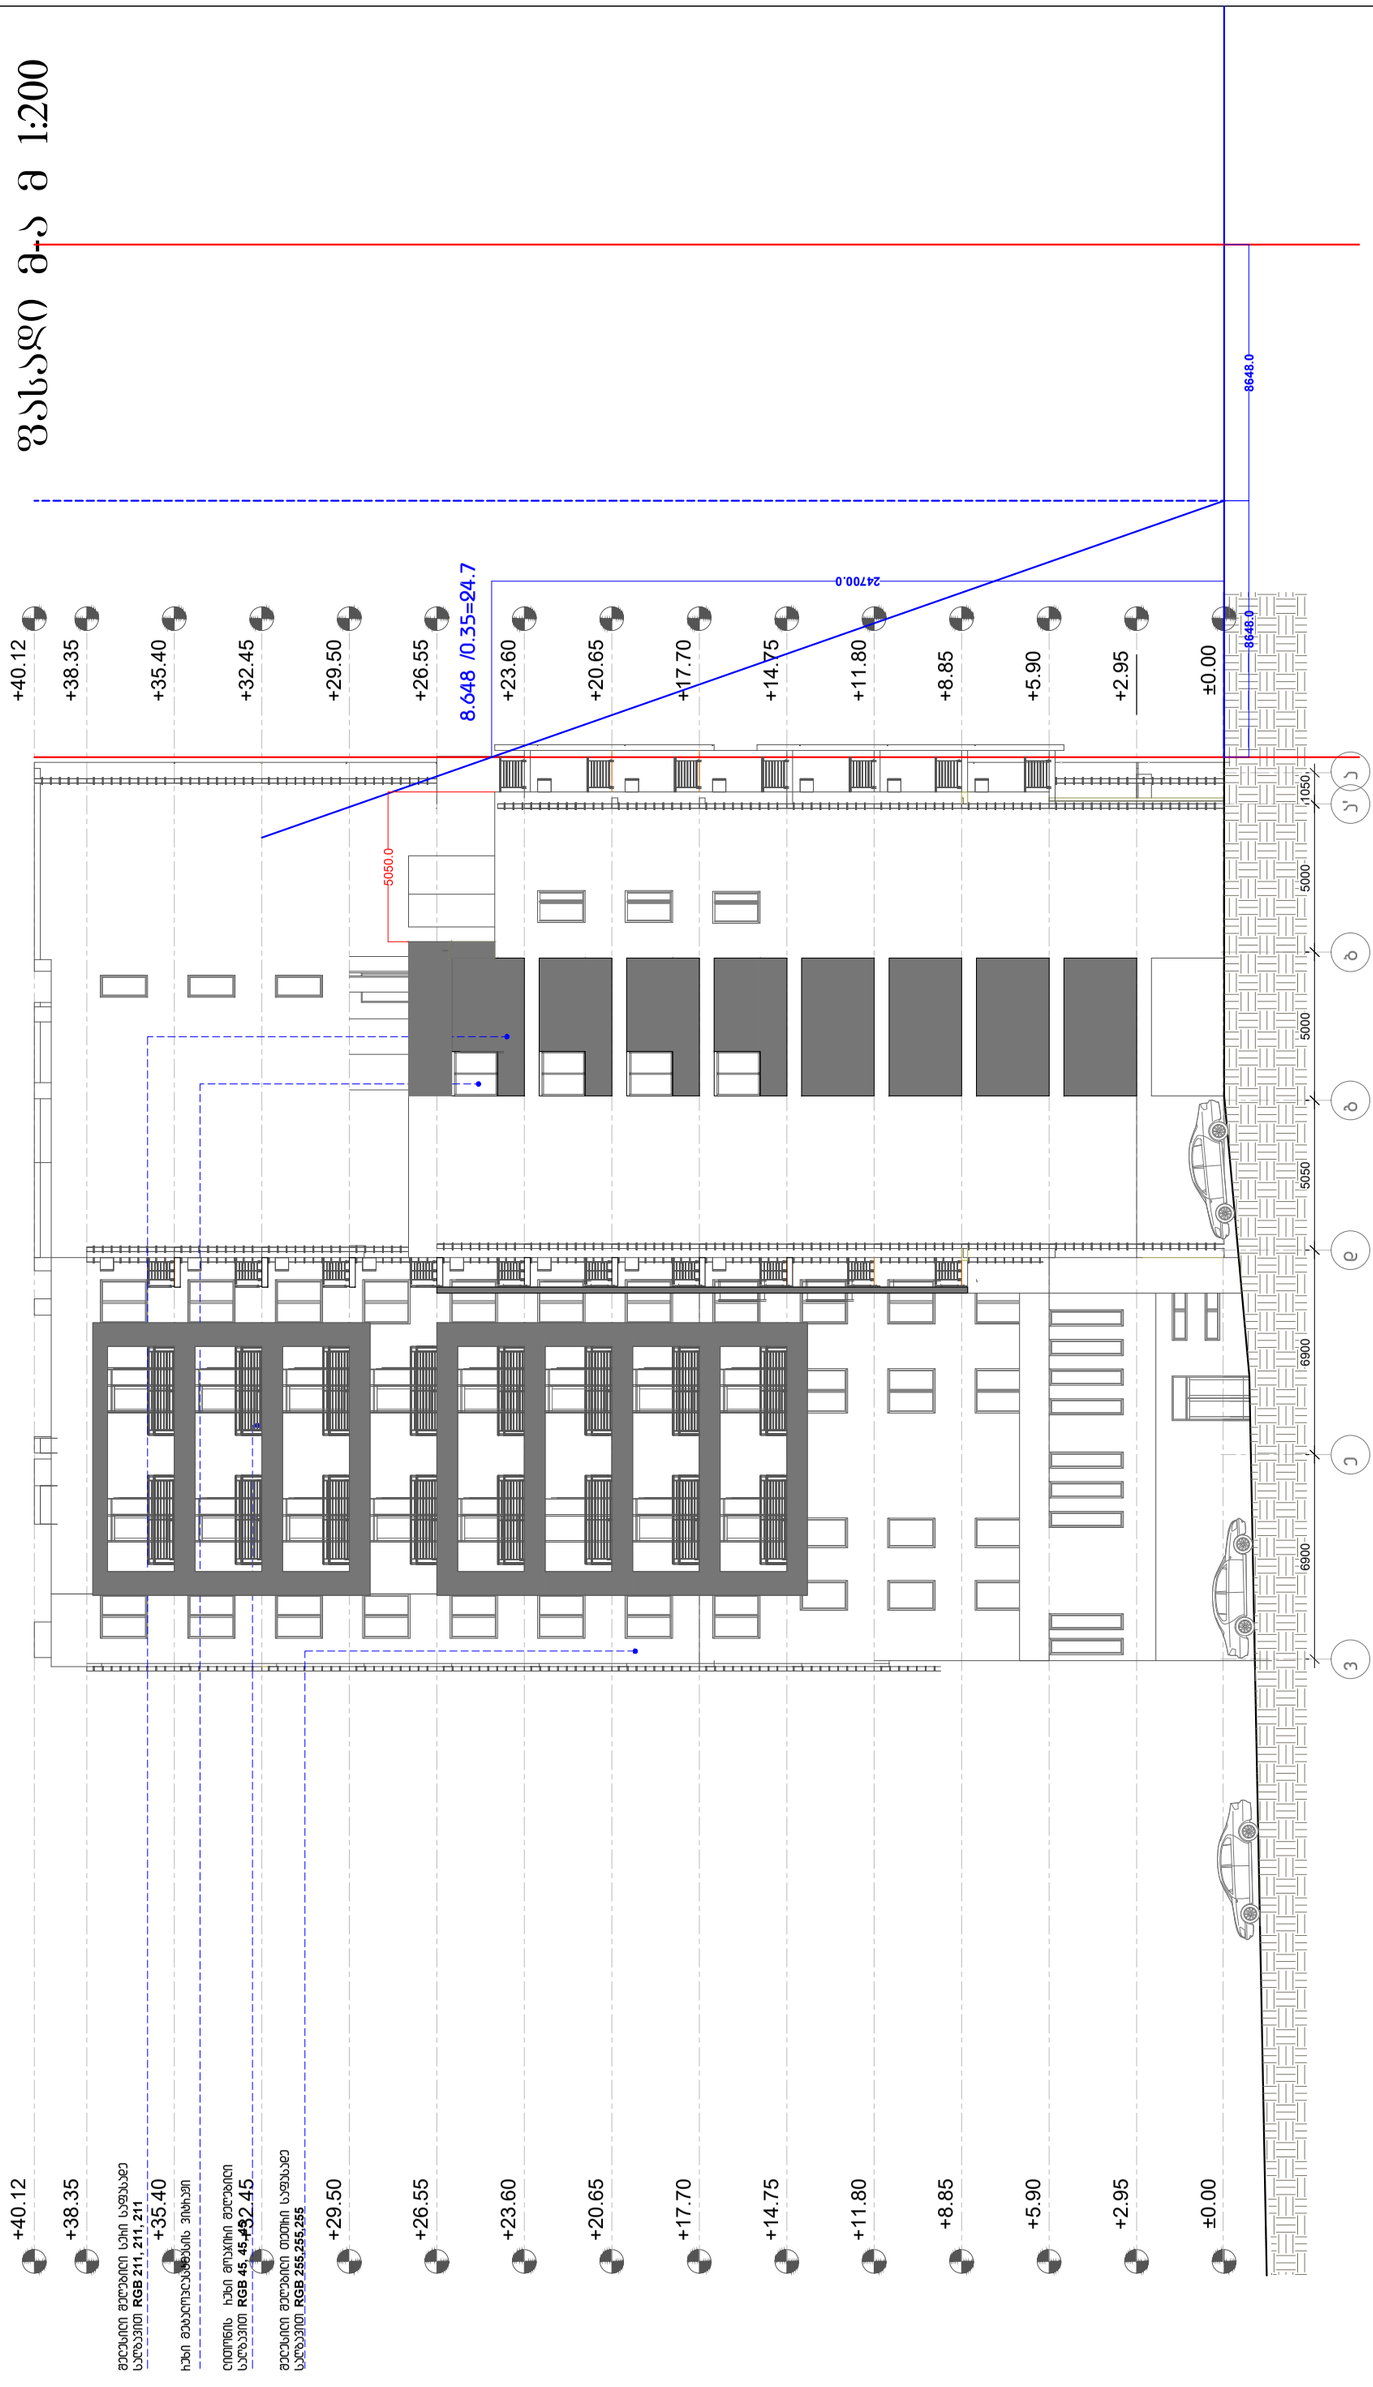

დამგეგმარებელი (პრიტექტში):

შპს "სითი და პო"

ბესიკის ქ. #4 0108
ქ. თბილისი, საქართველო

დამგეგმარებელი (სტრუქტურაში):

1. +0.00 ნიშნული შეესაბამება +437.35 აბსოლუტურ ნიშნულს
2. ნახაზზე ყველა ცვლილება შეთანხმებული უნდა იყოს პროექტის ავტორთან

დამკვეთი:

შპს "ჯეო ემ ტექს"-ი

მრავალბინიანი საცხოვრებელი სახლი

მის.: ნინოწმის ქ. #3, თბილისი, საქართველო

შენიშვნა:		
თარიღი:	25/01/2018	

საავტორო უფლებები:

არქიტექტორი: ე. ელიშეხვილი

დამამუშავა: ე. ელიშეხვილი

დამამუშავა: ს. მოსაჩილაძე

საავტორო უფლებები: შპს სითი და პო

სათაური

ფასადი მ-ა

4
3
2
1

A 404

A3

ფასადის მოპირკეთების დეტალი #2 მ. 1:15

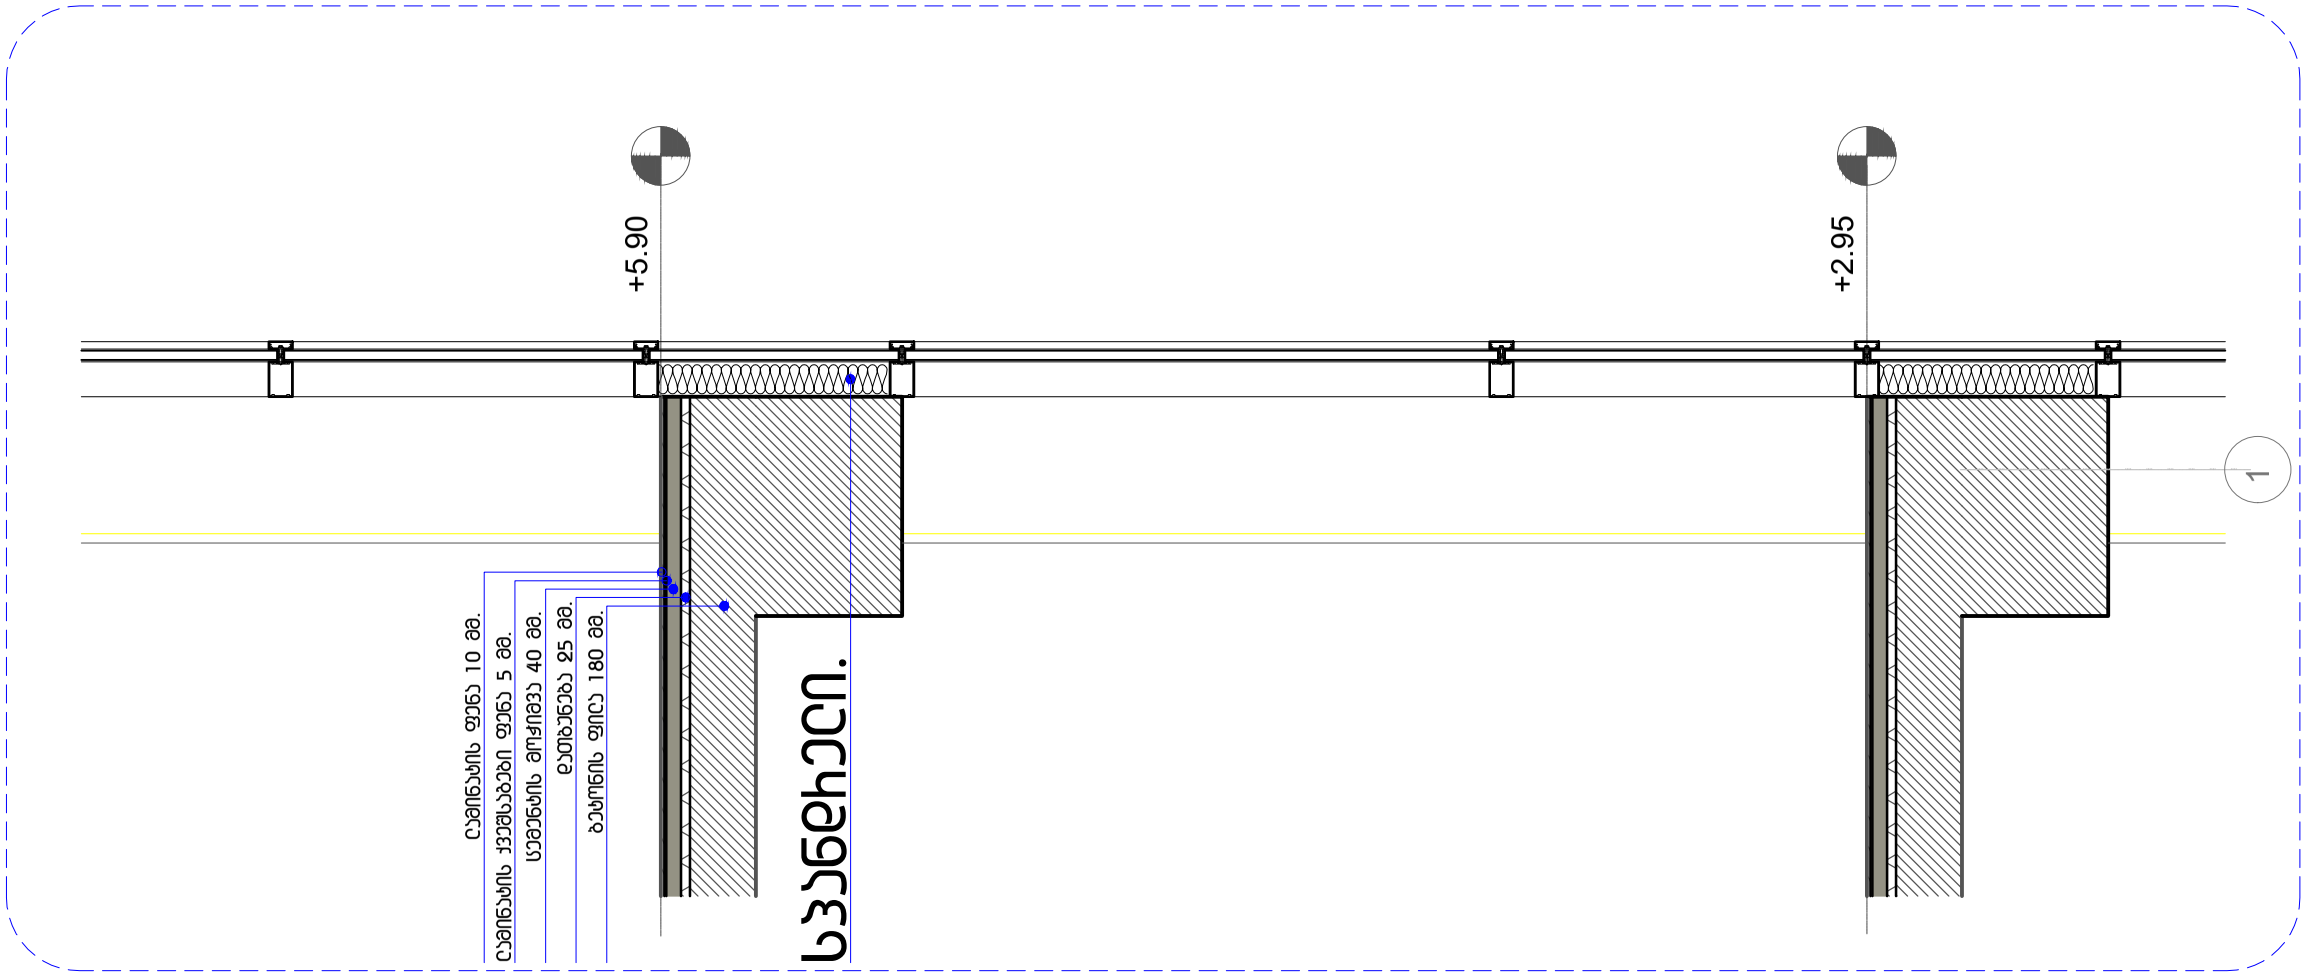

ფასადის მოპირკეთების დეტალი #1 მ. 1:15

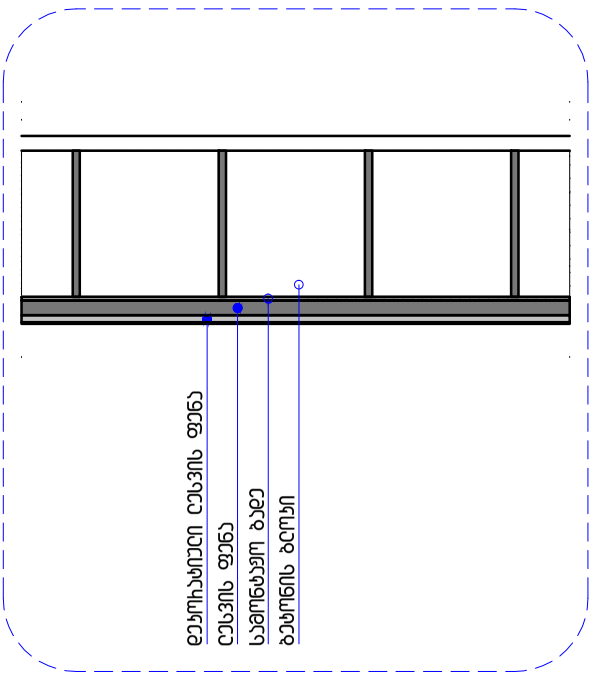

სახურავის მოპირკეთების დეტალი #3 მ. 1:15

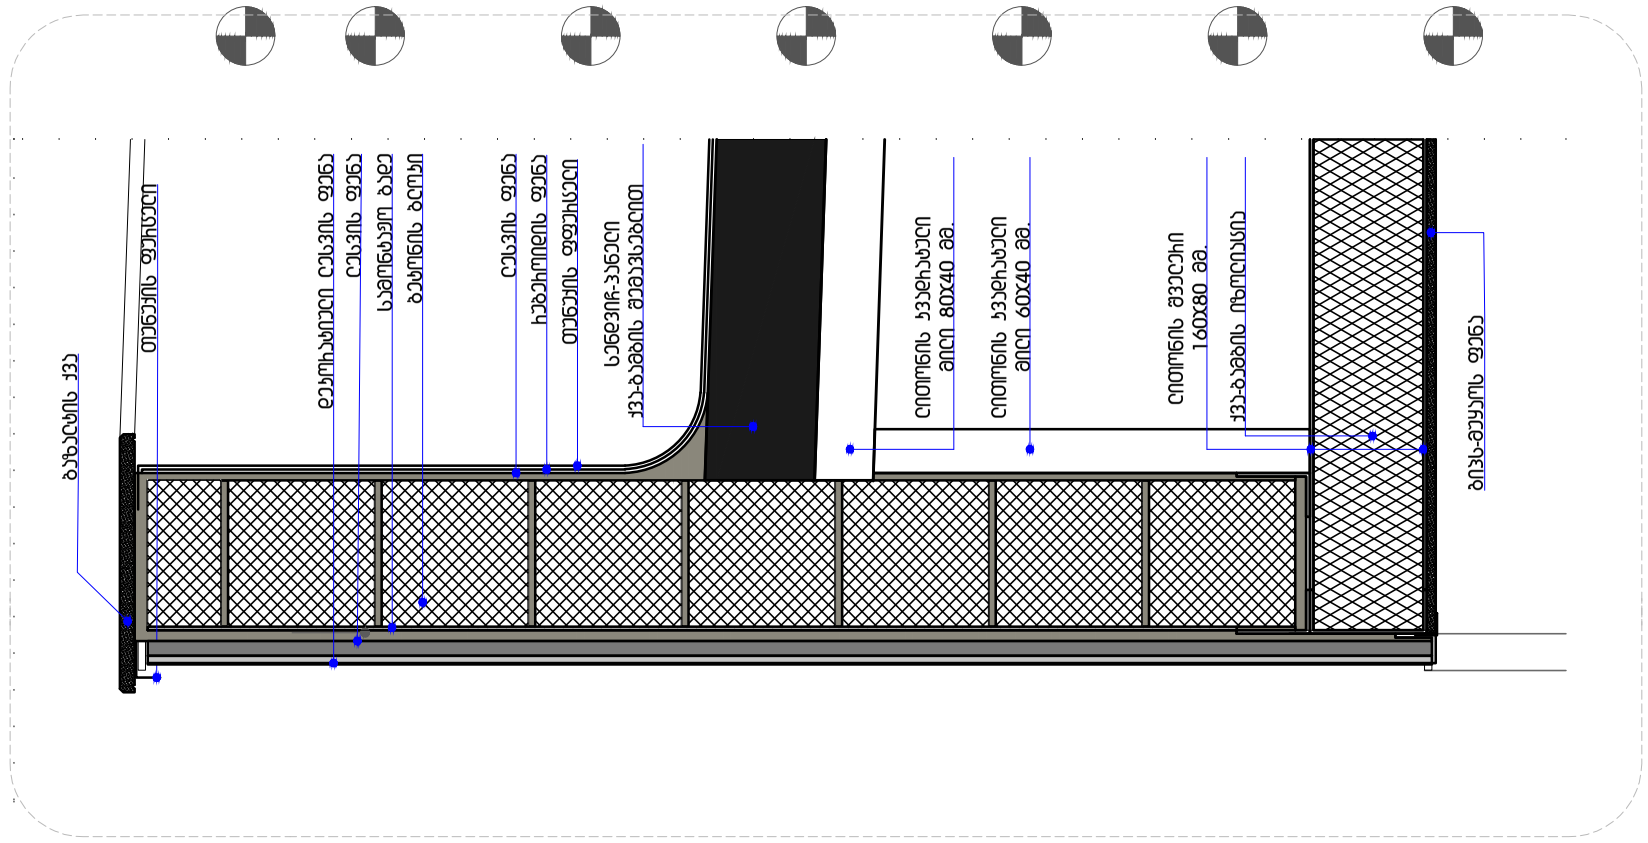

დამკვეთი (პირისპირ):

შპს "სითი და პო"

ბესიკის ქ. #4 0108
ქ. თბილისი, საქართველო

დამკვეთი (სხვისგან):

1. ±0.00 ნიშნული შეესაბამება +437.35 აბსოლუტში ნიშნულს
2. ნახაზზე ყველა სვიტილება შეთანხმებული უნდა იყოს პროექტის ავტორთან

დამკვეთი:

შპს "ჯეო ემ ტექს"-ი

მრავალბინიანი საცხოვრებელი სახლი

მის.: ნინოწმის ქ. #3, თბილისი, საქართველო

4		
3		
2		
1		
შენიშვნა:		
თარიღი:	25/01/2018	

საავტორო უფლებები:

პროექტის:	ე. ელიოზიშვილი
დამამუშავა:	ე. ელიოზიშვილი
დამამუშავა:	ს. მოსრიტაძე

საავტორო უფლებები: შპს სითი და პო

სათაური

A 303

A3