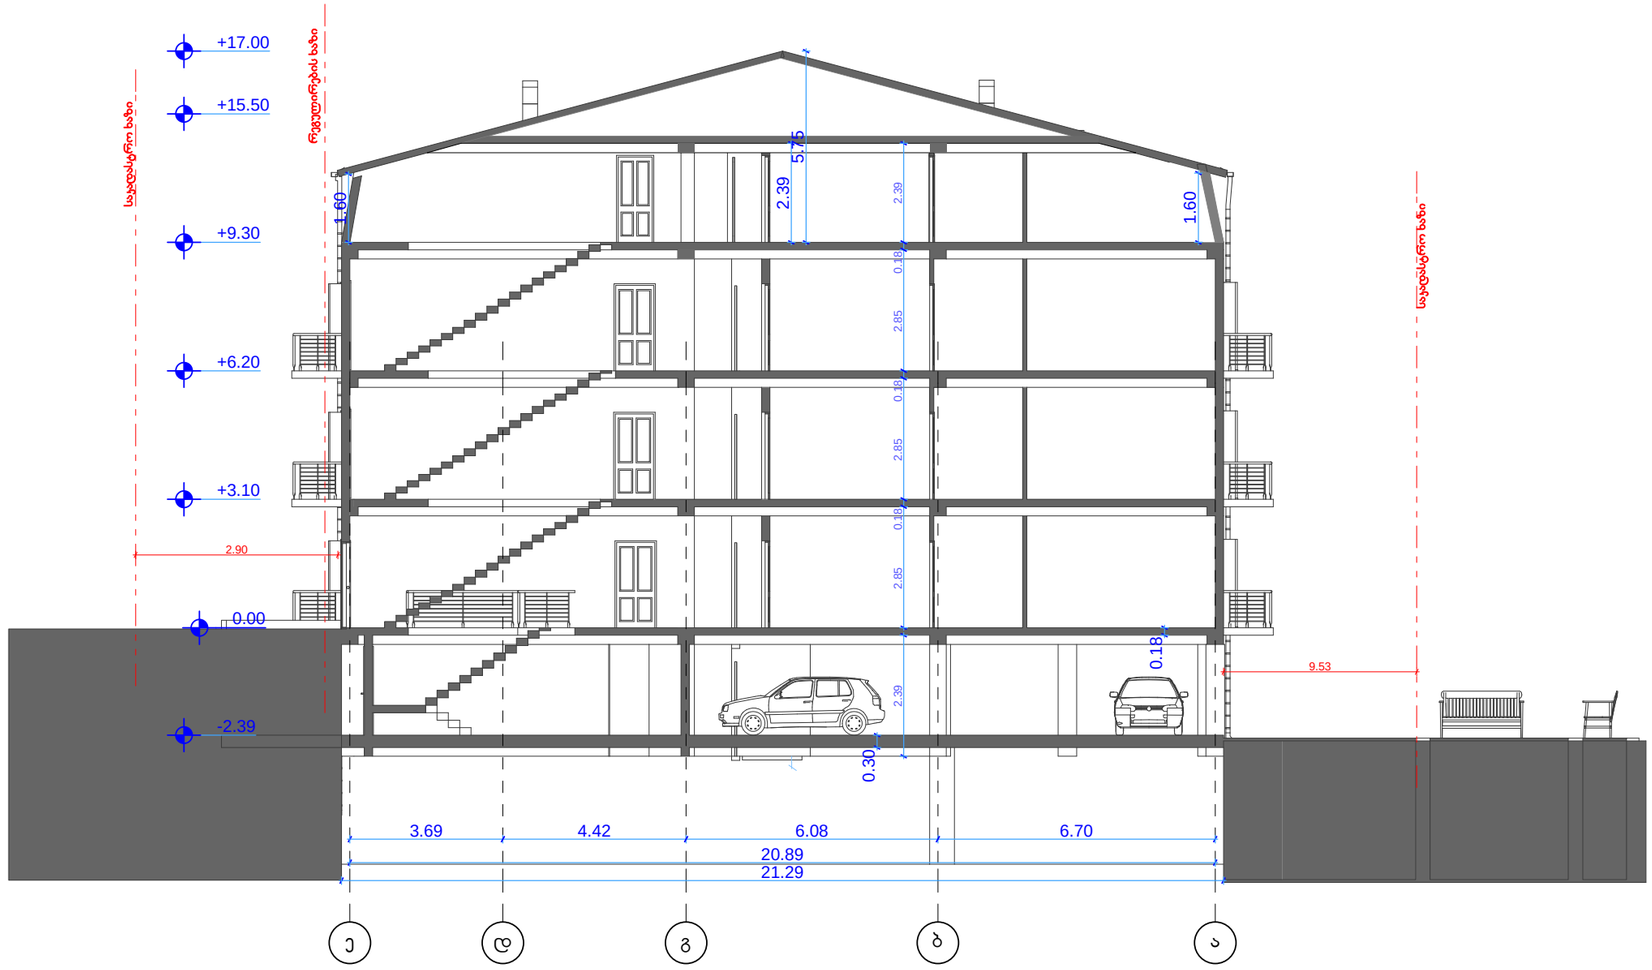


ფორმატი	A-3

დამკვეთი: ჯახაბერ გაგლოშვილი (პ/პ11001002659)

პირობითი აღნიშვნა:

პროექტის დასახელება:
მრავალბინიანი საცხოვრებელი სახლი

მისამართი:
ქ. თბილისი,გიორგი ნიკოლაძის ქ. №4

პროექტის ნაწილი:
არქიტექტურული

თანამდებობა	გვარი	ხელმოწერა
დირექტორი	გ. ჭანკვეტაძე	
პრ. ავტორი	ე.სიყმაშვილი	
თანაავტორი	ე.სიყმაშვილი	

შემსრულებელი ორგანიზაცია: optimus ოპტიმუსი

ფურცლის დასახელება:

ჭრილი 1-1 ე-ა ღერძებში +17.00 ნიშნულზე

თარიღი 2018 წ.	მასშ. 1:100
ფურცლების რაოდენობა	-
ფურცლის ნომერი №	-



ფორმატი	A-3

დამკვეთი: ჯახაბერ გაგლოშვილი (ჰ/პ11001002659)

პირობითი აღნიშვნა:

პროექტის დასახელება:
მრავლბინიანი
საცხოვრებელი სახლი

მისამართი:
ქ. თბილისი,გიორგი ნიკოლაძის ქ. №4

პროექტის ნაწილი:
არქიტექტურული


თანამდებობა	გვარი	ხელმოწერა
დირექტორი	გ. ჭანკვეტაძე	
პრ. ავტორი	ე.სიყმაშვილი	
თანაავტორი	ე.სიყმაშვილი	

შემსრულებელი ორგანიზაცია: optimus ოპტიმუსი

ფურცლის დასახელება:

ჭრილი 1-2 1-5 ღერძებში +17.00 ნიშნულზე

თარიღი 2018 წ.	მასშ. 1:100
ფურცლების რაოდენობა	-
ფურცლის ნომერი №	-

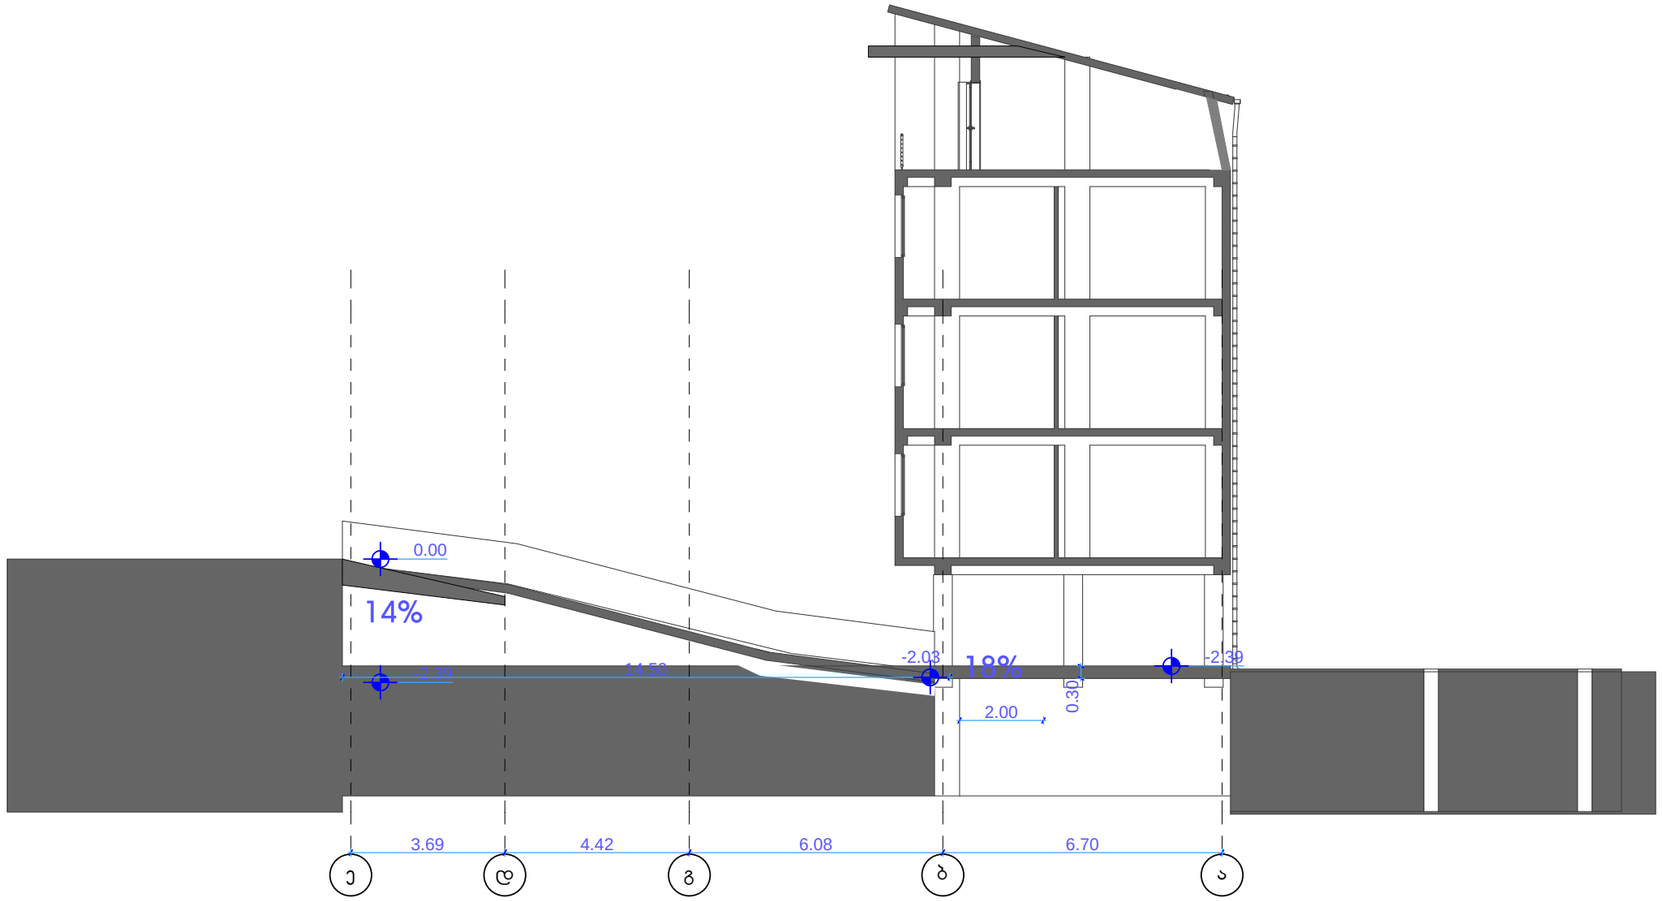

პანდუსის სიგრძე 16.50მ
სამანქანე პანდუსის დახრის პროცენტულობა ღია სივრცეში არ აღემატება 14%-ს, ღია სივრცის სიგრძე წარმოადგენს 14,50 მ-ს, ხოლო დახურულ სივრცეში არ აღემატება 18%-ს. დახურული სივრცის სიგრძე წარმოადგენს 2.00 მ
ღია სივრცე14მ-14%-ზე
დახურული სივრცე 2.00მ-18%-ზე

ფორმატი	A-3

დამკვეთი: ჯახაბერ გაგლოშვილი (პ/61100100265 9)

პირობითი აღნიშვნა:

პროექტის დასახელება:
მრავლბინიანი საცხოვრებელი სახლი

მისამართი:
ქ. თბილისი,გიორგი ნიჟოლაძის ქ. №4

პროექტის ნაწილი:
არქიტექტურული

თანამდებობა	გვარი	ხელმოწერა
დირექტორი	გ. ჭანკვეტაძე	
პრ. ავტორი	ე.სიყმაშვილი	
თანაავტორი	ე.სიყმაშვილი	
შემსრულებელი ორგანიზაცია	optimus ოპტიმუსი	

ფურცლის დასახელება:

პანდუსი

თარიღი 2018 წ.	მასშ. 1:100
ფურცლების რაოდენობა	-
ფურცლის ნომერი №	-