
სიმაღლის განსაზღვრის გეგმა

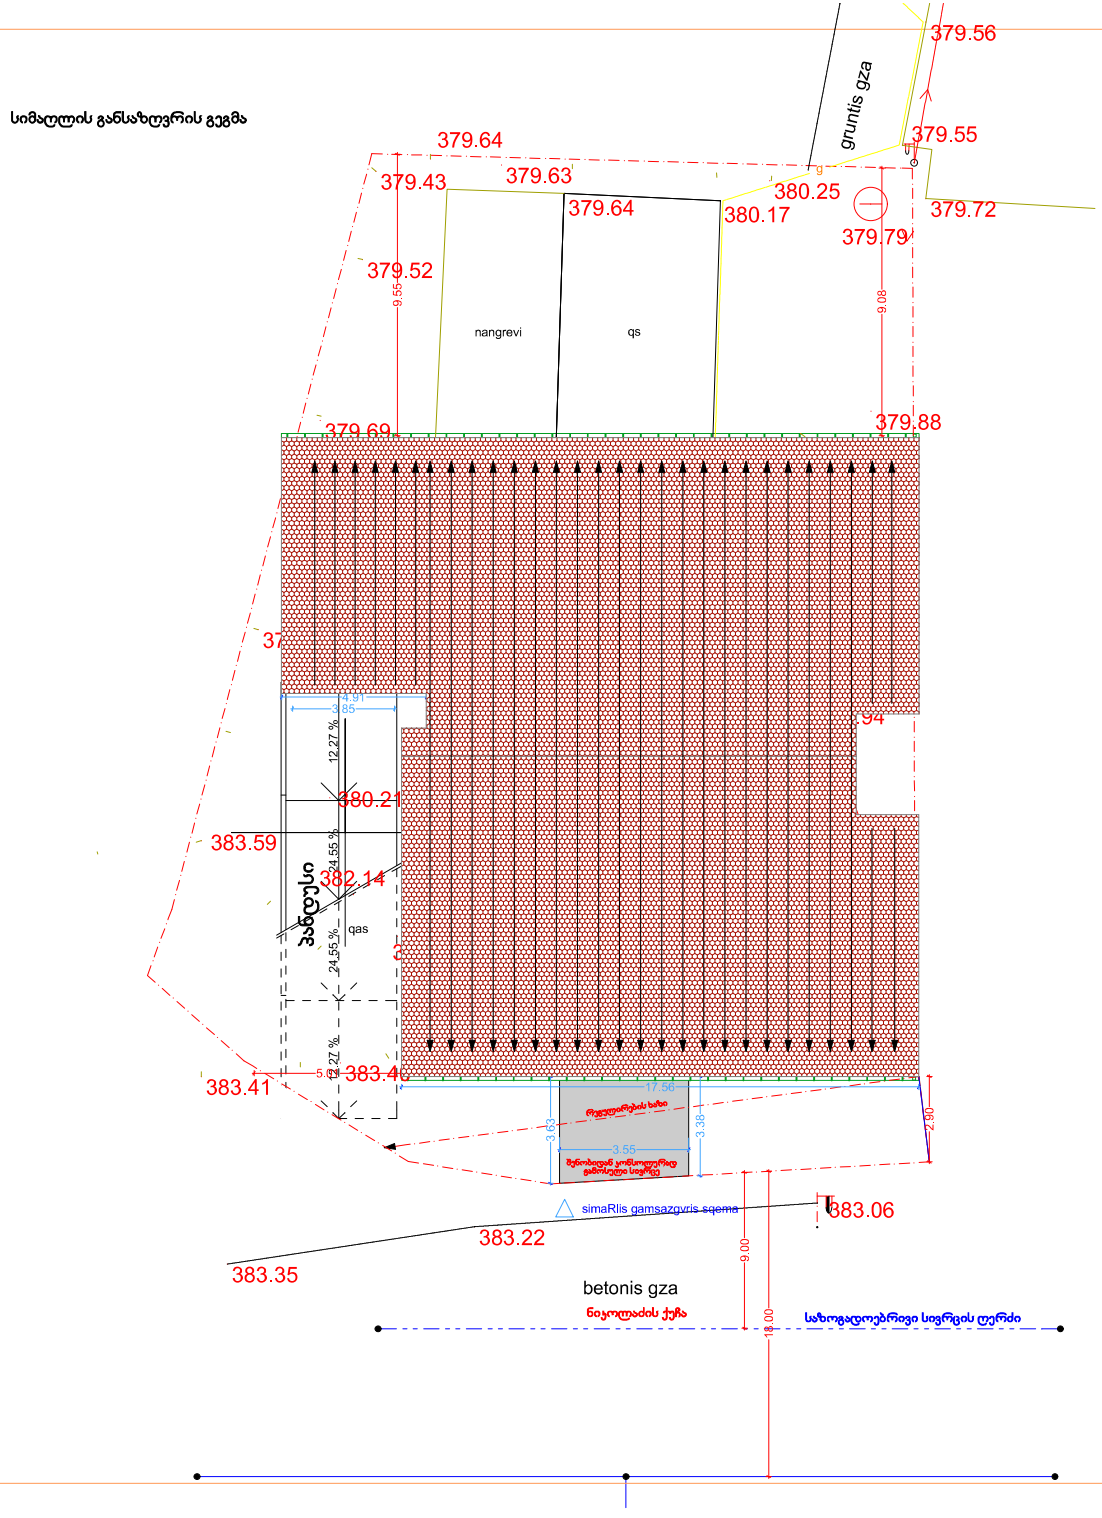

ფორმატი	A-3

დამკვეთი: ჯახაბერ გაგლოშვილი (პ/61100100265 9)

პირობითი აღნიშვნა:

პროექტის დასახელება:

საცხ. საწრებელი სახლი

მისამართი:
ქ. თბილისი,გიორგი ნიკოლაძის ქ. №4

4613900

პროექტის ნაწილი:
არქიტექტურული

თანამდებობა	გვარი	ხელმოწერა
დირექტორი	გ. ჭანკვეტაძე	
პრ. ავტორი	ე.სიყმაშვილი	
თანაავტორი	ე.სიყმაშვილი	


შემსრულებელი ორგანიზაცია: optimus

ფურცლის დასახელება:

სიმაღლის განსაზღვრის გეგმა

თარიღი 2016 წ.	მასშ. 1:100
ფურცლების რაოდენობა	-
ფურცლის ნომერი №	-

სიმაღლის განსაზღვრის სქემა +16.20 ნიშნულზე

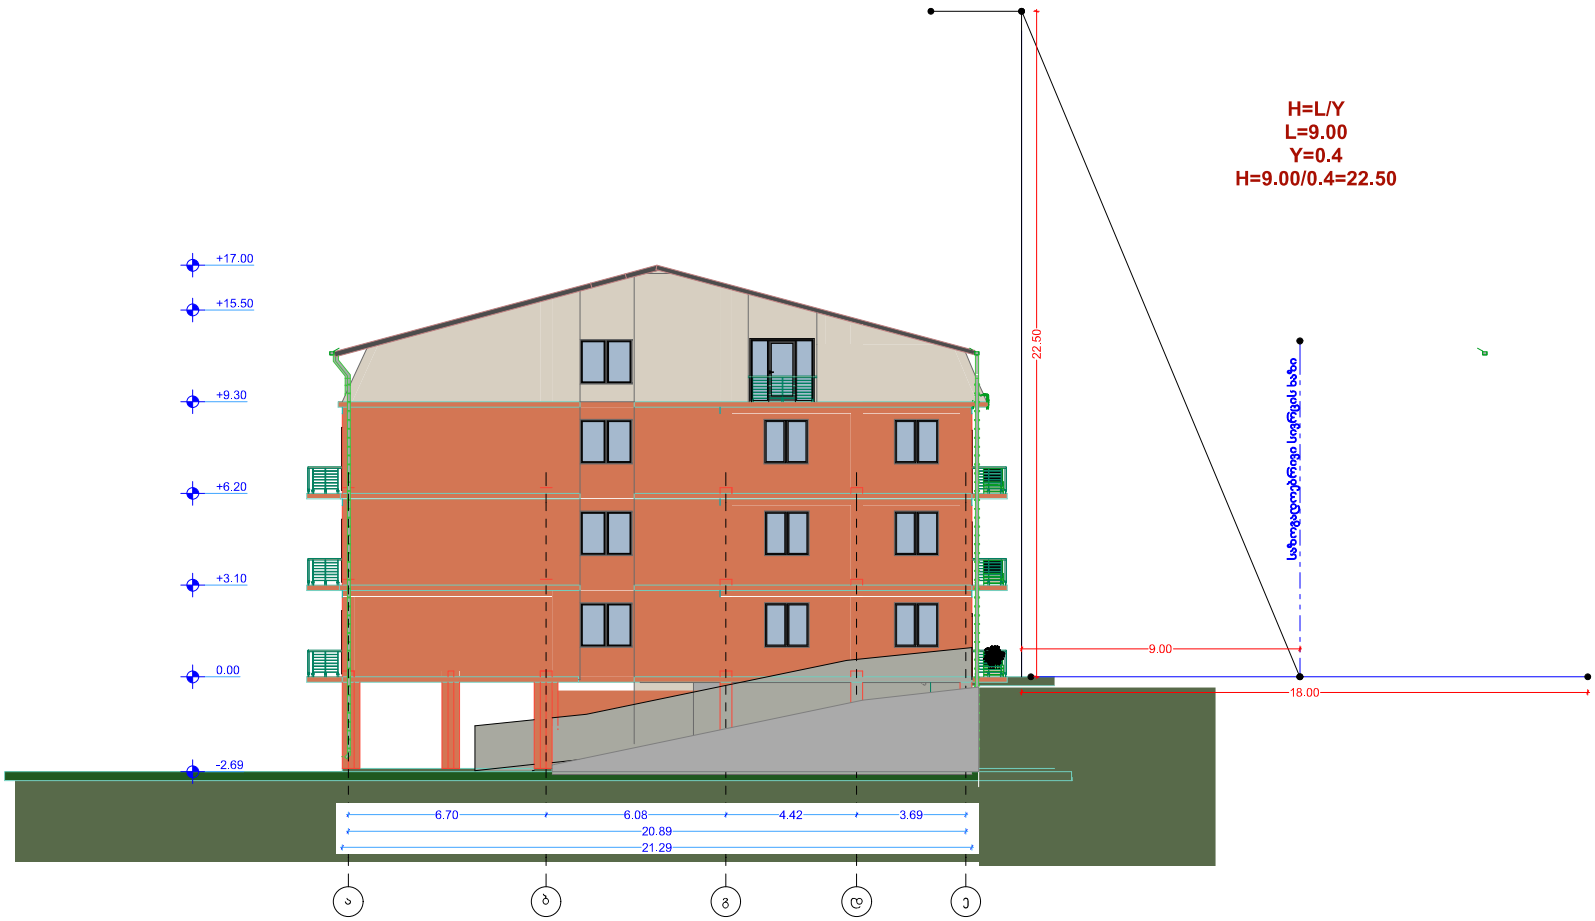

ფორმატი	A-3

დამკვეთი: ჯახაბერ გაგლოშვილი (პ/61100100265 9)

პირობითი აღნიშვნა:

პროექტის დასახელება:

საცხოვრებელი სახლი

მისამართი:
ქ. თბილისი,გიორგი ნიკოლაძის ქ. №4

პროექტის ნაწილი:
არქიტექტურული

თანამდებობა	გვარი	ხელმოწერა
დირექტორი	გ. ჭანკვეტაძე	
პრ. ავტორი	ე.სიყმაშვილი	
თანაავტორი	ე.სიყმაშვილი	

შემსრულებელი ორგანიზაცია: optimus ოპტიმუსი

ფურცლის დასახელება:

სიმაღლის განსაზღვრის სქემა

თარიღი 2016 წ.	მასშ. 1:100
ფურცლების რაოდენობა	-
ფურცლის ნომერი №	-