ჭრილი 1-1
მ. 1:100

საკადასტრო საზღვრის
ორთოგონალური პროექცია

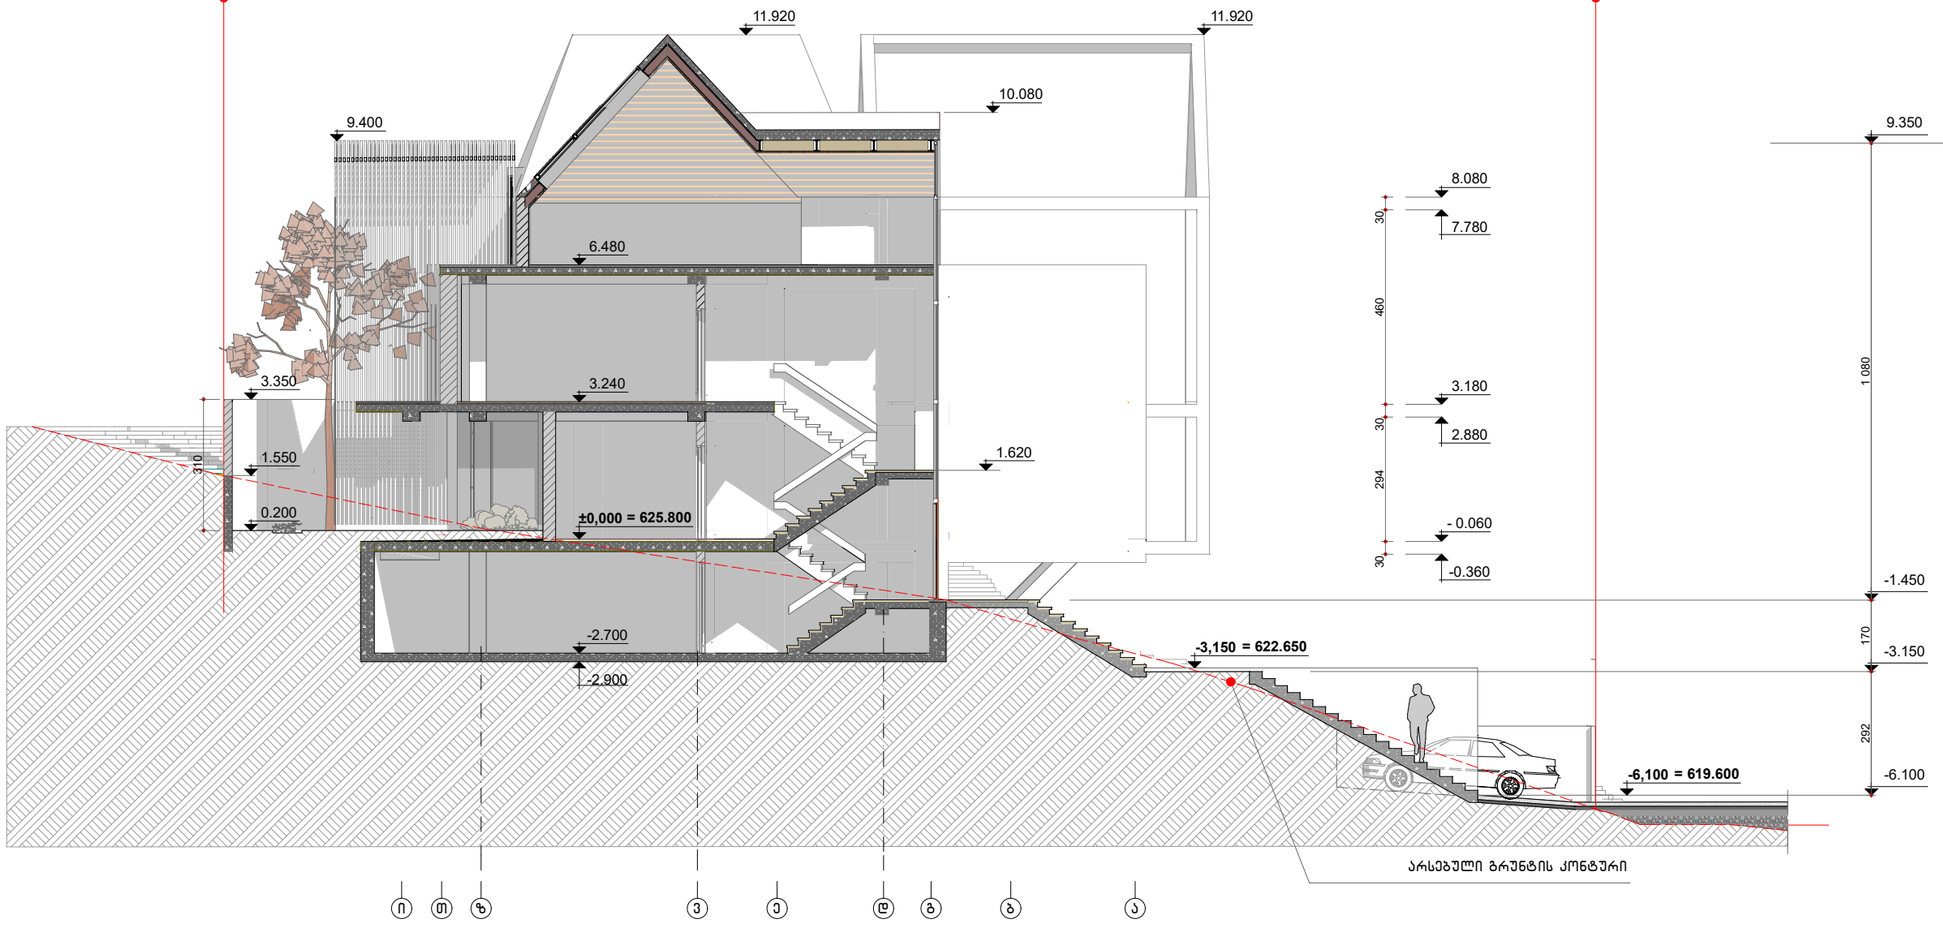

არსებული გრუნტის კონტური

ფორმატი	დაკვეთა	პროექტი	ფაილი
A - 3+	№ 3-17	№ 03	ArciCAD 19

პირობითი აღნიშვნები

შენიშვნა:
1. ყველა ზომა მოცემულია სმ-ში; ნიშნულები მეტრებში.

დამკვეთი: შპს. "გაბილისი"

ინდივიდუალური
ორბინიანი სასტუმროებელი სახლი

მისამართი: ინტენსიფიკაციის გზის მიმდებარე ნაკვ. ს/კ 01.14.16.014.074

მთ.არქიტექტ.		ო. ხოფერია
შესრულა		გ.ქახაბრიშვილი
შეამოწმა		ო. რუხაძე

საკონსულტაციო ორგანიზაცია
Ab Architectural Bureau
"არქიტექტურული ბიურო"
დ. უზნაძის ქ-95, 0102, თბილისი, საქართველო
ტელ: 995 577 22-53-83 www.arch-bureau.com

არქიტექტურული ნაწილი

ჭრილი 1-1

მ. 1:100 00-11-2017

№	კორექტირებული	თარიღი
1.		
2.		
3.		
4.		
5.		

სტადია	ფურცლის №	რაოდენობა
მპ	A - 201	-

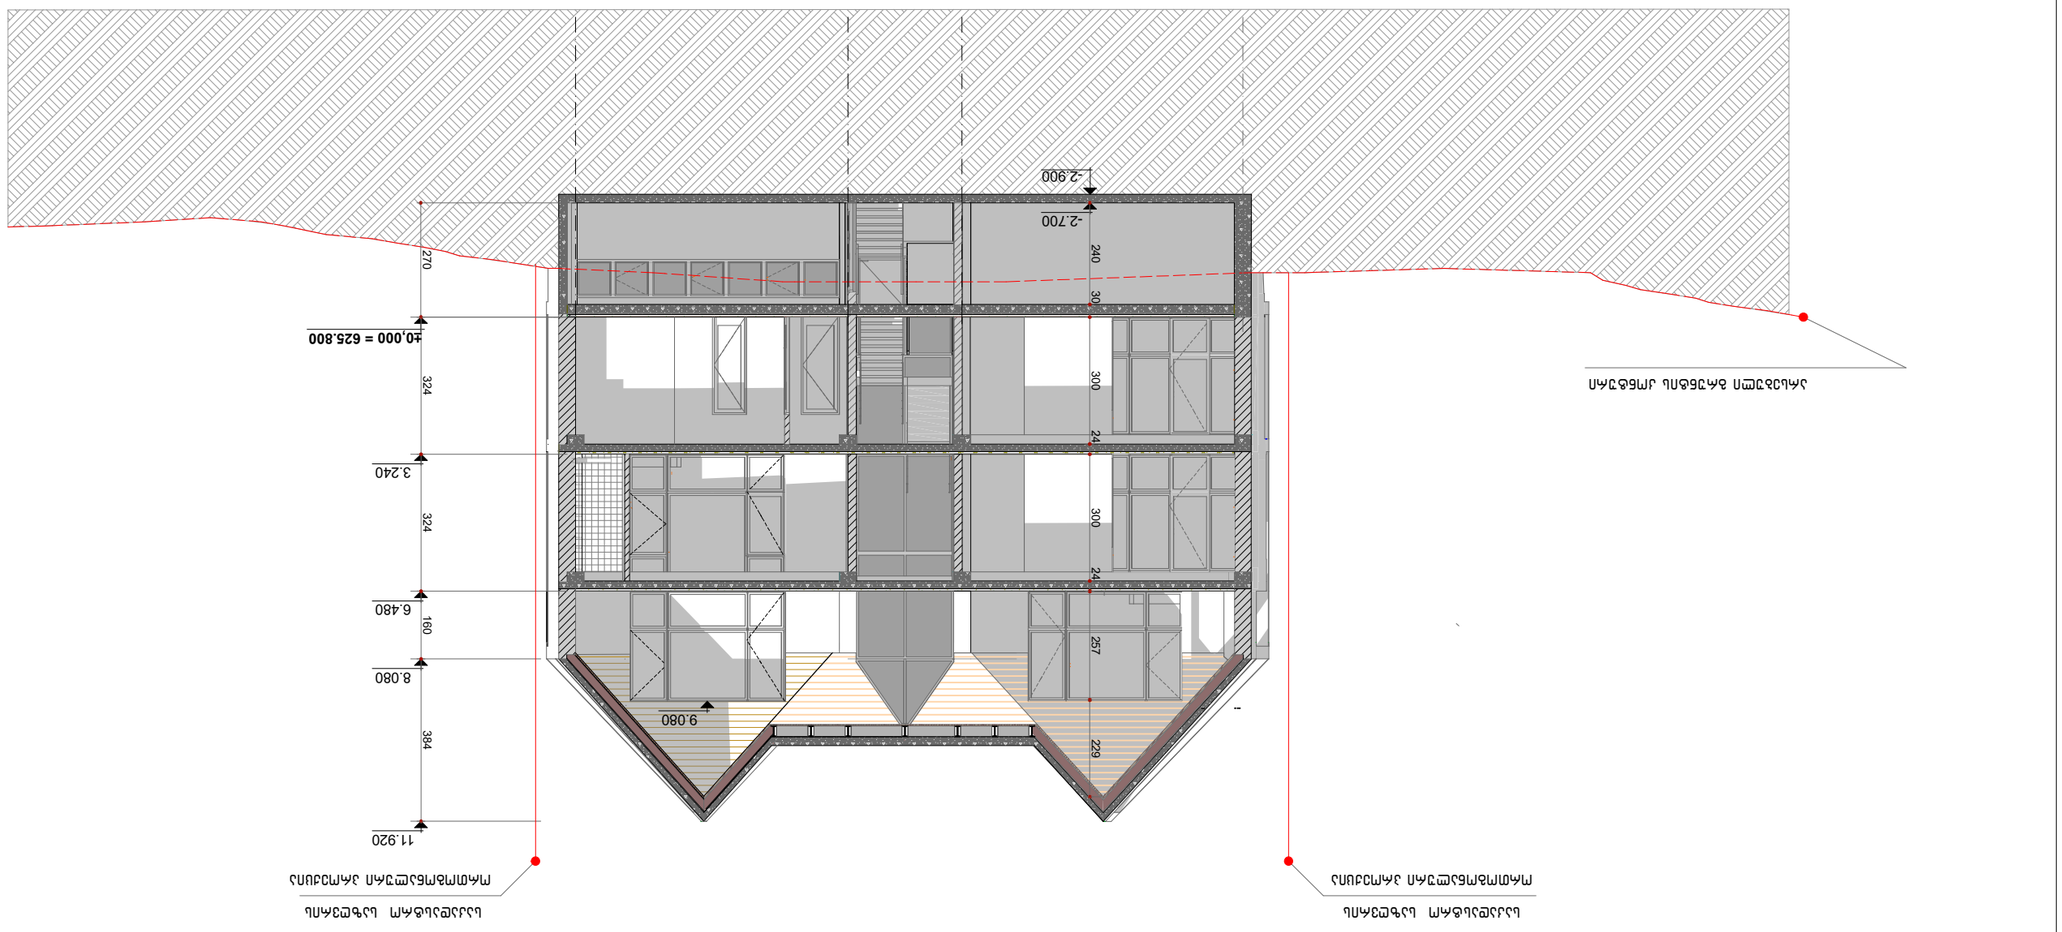

324 324 160 384 270 240 30 300 24 300 24 257 229

1.

პირობითი აღნიშვნები

3.

ArciCAD 19

m. 1:100

2.

3-17 # 03

mp

ყველა ზომა მოცემულია სმ-ში;
ნიშნულები მეტრებში.

ფაილი

არქიტექტურული ნაწილი

00-11-2017

ჭრილი 2-2

კორექტირებული თარიღი

1.

შენიშვნა:

5.

სტადია

A - 3+

რაოდენობა

4.

ფორმატი პროექტი დაკვეთა

ფურცის #

შეამოწმა ო. რუხაძე

ინტენსიფიკაციის გზის
მიმდებარე ნაკვ.

o. xoferia

ინდივიდუალური
ორბინიანი საცხოვრებელი სახლი

გ.კახაბრიშვილი

mT.arqiteq

მისამართი:

შეასრულა

s/k 01.14.16.014.074

დამკვეთი: შპს. "გაბილისი"

A - 202 .

6 4 5

3

2

1

±0,000 = 625.800

3.240

6.480

11.920

8.080

საკადასტრო საზღვრის

ორთოგონალური პროექცია

საკადასტრო საზღვრის

ორთოგონალური პროექცია

9.080

არსებული გრუნტის კონტური

-2.700

ჭრილი 2-2

m. 1:100

საპროექტო ორგანიზაცია

"არქიტექტურული ბიურო"
დ. უზნაძის ქ.95, 0102, თბილისი, საქართველო
tel: 995 577 22-53-83 www.arch-bureau.com

-2.900