ფასადი "1-6" ღერძებში
მ. 1:100

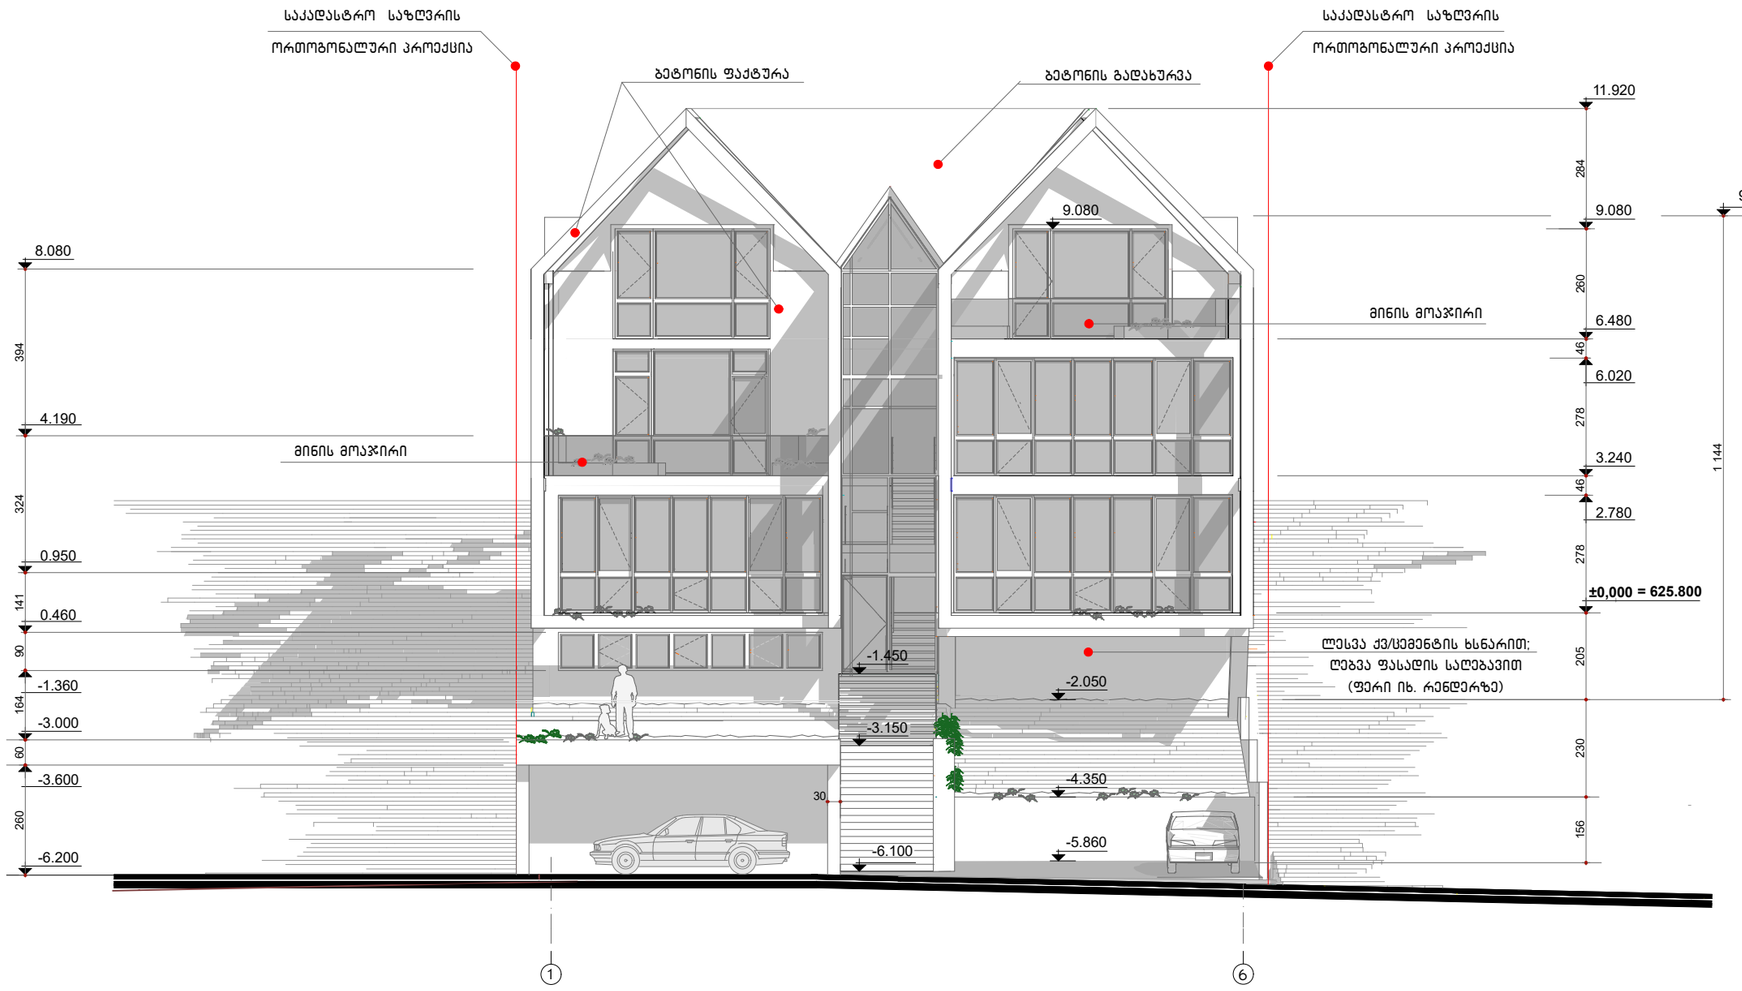

ფორმატი	დაკვეთა	პროექტი	ფაილი
A - 3+	№ 3-17	№ 03	ArciCAD 19

პირობითი აღნიშვნები

შენიშვნა:

1. ყველა ზომა მოცემულია სმ-ში; ნიშნულები მეტრებში.
2. ფასადის მოსაპირკეთებელი მასალები იხ. ფოტორენდერებზე.

დამკვეთი: შპს. "ბაბილისი"

ინდივიდუალური
ორბინიანი სასხოვრებელი სახლი

მისამართი: ინტენსიფიკაციის ბზის
მიმდებარე ნაკვ. ს/კ 01.14.16.014.074

მთ.არქიტექ		ო. ხოფერია
შეასრულა		გ.კახაბრიშვილი
შეამოწმა		ო. რუხაძე

საკროექტო ორგანიზაცია
Ab Architectural Bureau
"არქიტექტურული ბიურო"
დ. უზნაძის ქ.95, 0102, თბილისი, საქართველო
ტელ: 995 577 22-53-83 www.arch-bureau.com

არქიტექტურული ნაწილი

ფასადი "1- 6" ღერძებში

მ. 1:100	00-11-2017

№	კორექტირებული	თარიღი
1.		
2.		
3.		
4.		
5.		

სტადია	ფურცის №	რაოდენობა
მპ	A - 301	.

ფასადი "ა–ი" ღერძებში

მ. 1:100

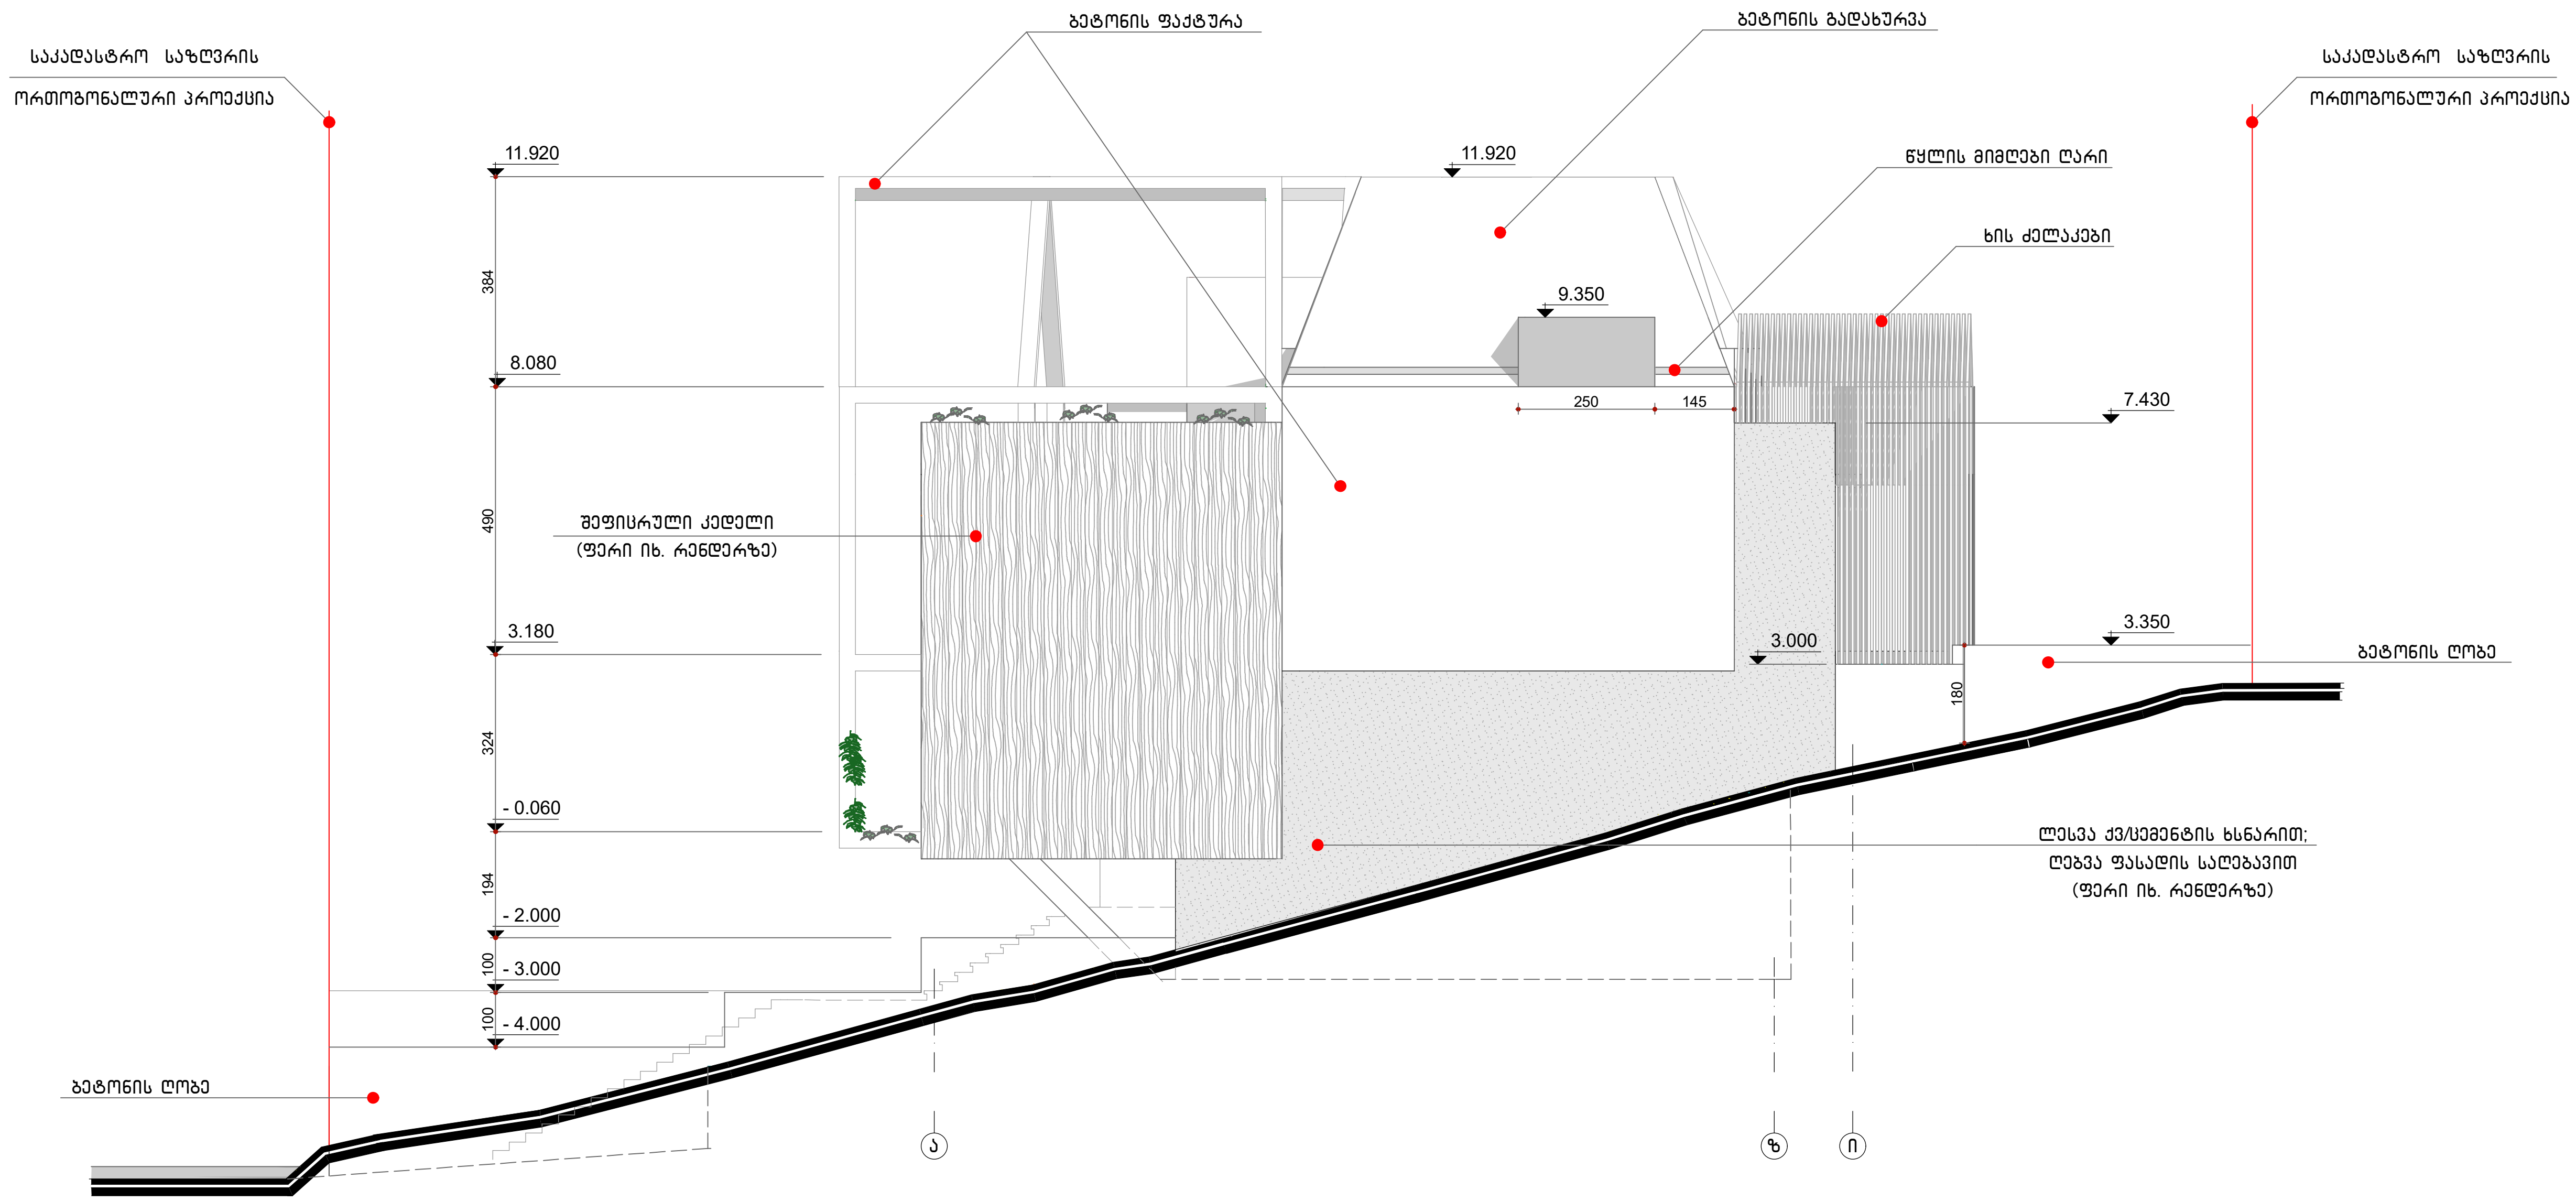

ფორმატი	დაკვეთა	პროექტი	ფაილი
A - 3+	№ 3–17	№ 03	ArciCAD 19

პირობითი აღნიშვნები

შენიშვნა:

1. ყველა ზომა მოცემულია სმ–ში; ნიშნულები მეტრებში.
2. ფასადის მოსაპირკეთებელი მასალები იხ. ფოტორენდერებზე.

დამკვეთი:	შპს. "გაბილისი"
ინდივიდუალური ორბინიანი საცხოვრებელი სახლი	
მისამართი:	ინტენსიფიკაციის გზის მიმდებარე ნაკვ. ს/კ 01.14.16.014.074

მთ.არქიტექ		ო. ხოფერია
შეასრულა		გ.კახაბრიშვილი
შეამოწმა		ო. რუხაძე

საპროექტო ორგანიზაცია

Ab Architectural Bureau
"არქიტექტურული ბიურო"
დ. უზნაძის ქ.95, 0102, თბილისი, საქართველო
ტელ: 995 577 22-53-83 www.arch-bureau.com

არქიტექტურული ნაწილი

ფასადი " ა – ი " ღერძებში

მ. 1:100	00-11-2017

№	კორექტირებული	თარიღი
1.		
2.		
3.		
4.		
5.		

სტადია	ფურცის №	რაოდენობა
მპ	A - 302	

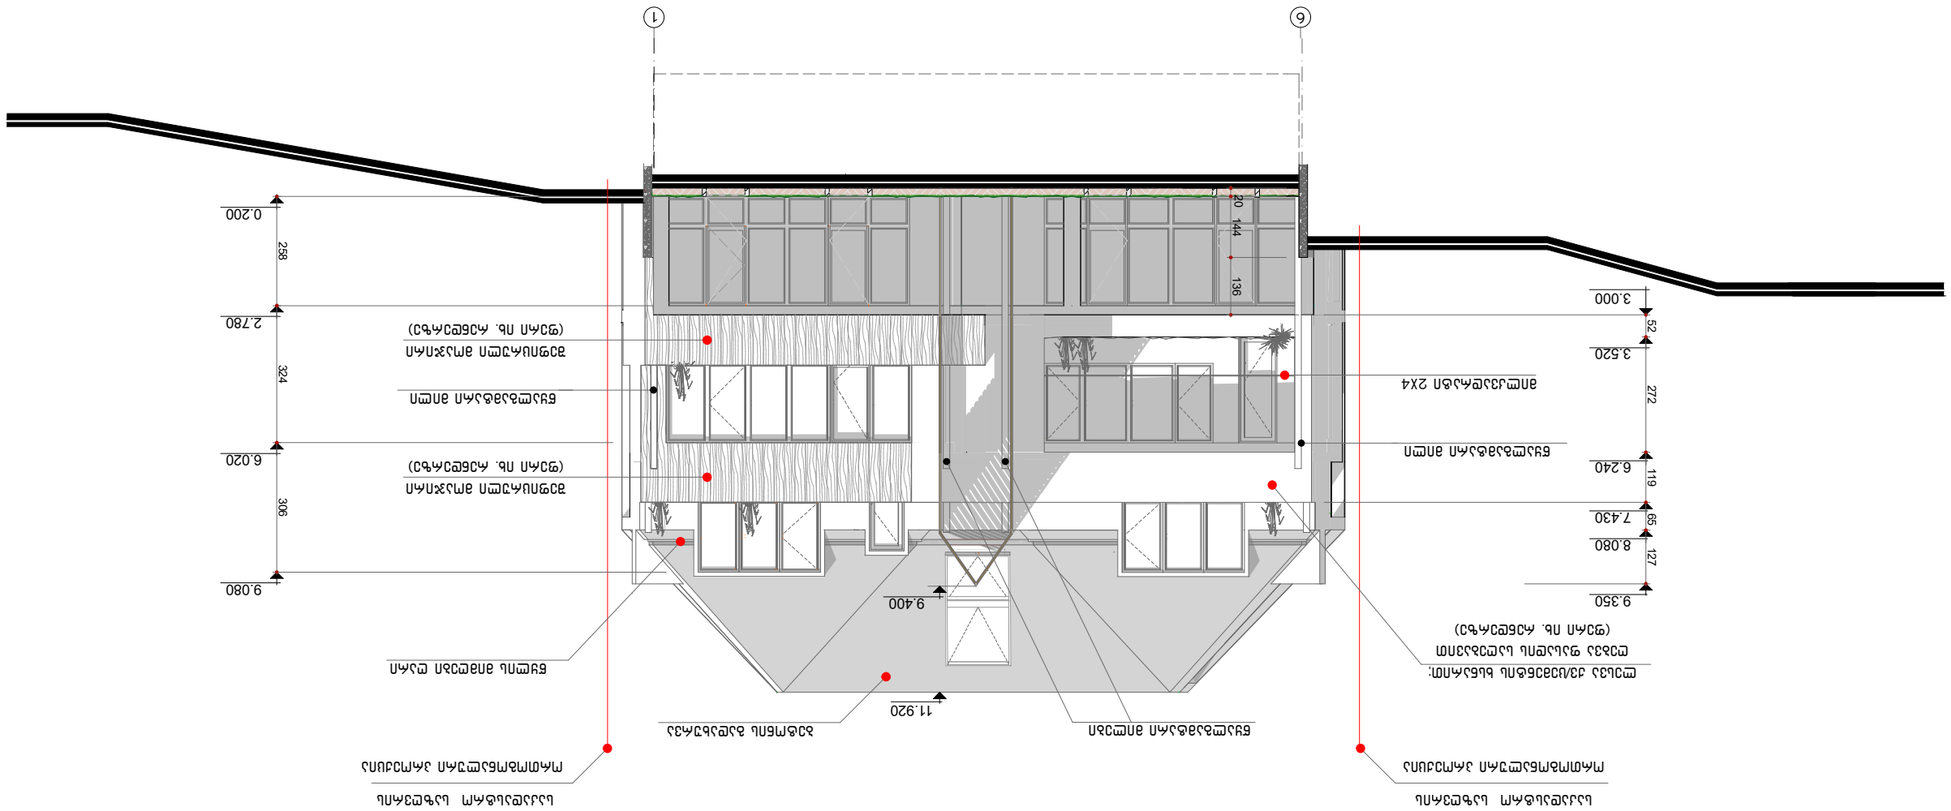
1
6
9.350
8.080
7.430
6.240
3.520
3.000
9.400
11.920
9.080
6.020
2.780
127
65
119
272
52
136
144
20
324
306
258
0.200
ЕЛЕМЕНТ ОТ ЛЕКО ПОДОВА НАСТИЛКА

ფასადი "ი – ა" ღერძებში
მ. 1:100

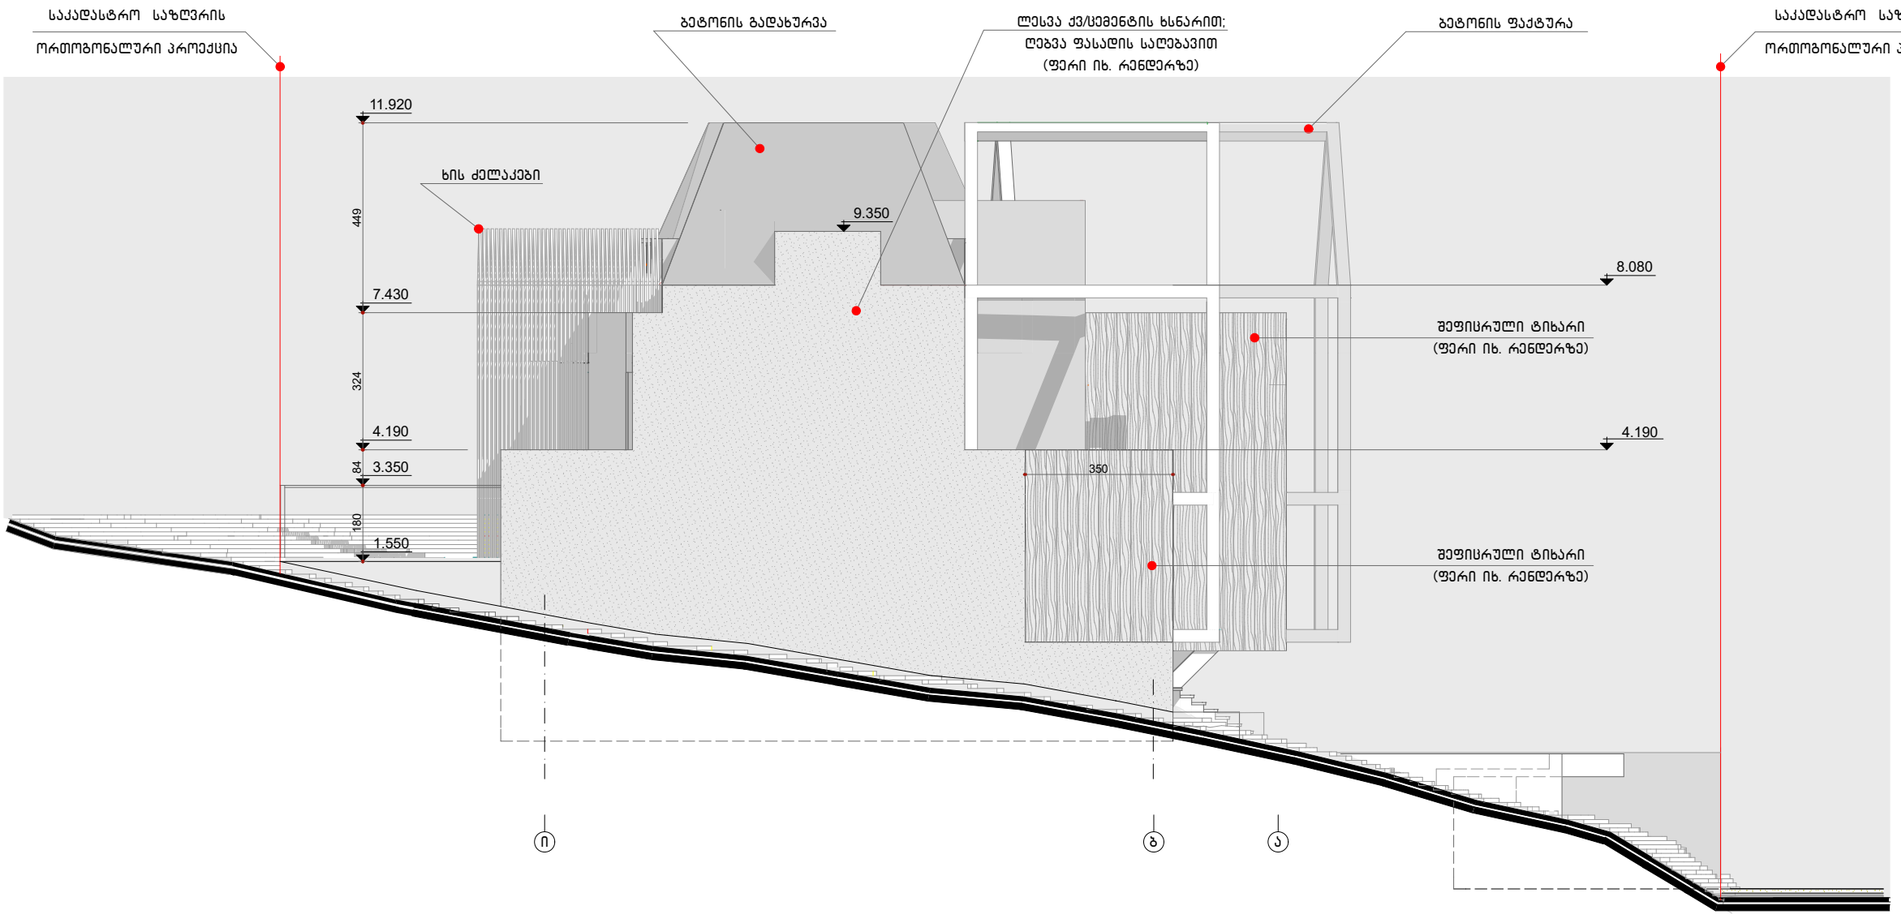

ფორმატი	დაკვეთა	პროექტი	ფაილი
A - 3+	№ 3-17	№ 03	ArciCAD 19

პირობითი აღნიშვნები

შენიშვნა:

1. ყველა ზომა მოცემულია სმ-ში; ნიშნულები მეტრებში.
2. ფასადის მოსაპირკეთებელი მასალები იხ. ფოტორენდერებზე.

დამკვეთი: შპს. "ბაბილისი"

ინდივიდუალური
ორბინიანი საცხოვრებელი სახლი

მისამართი: ინტენსიფიკაციის გზის
მიმდებარე ნაკვ. ს/კ 01.14.16.014.074

მთ.არქიტექ		ო. ხოფერია
შეასრულა		გ.კახაბრიშვილი
შეამოწმა		ო. რუხაძე

საპროექტო ორგანიზაცია
Ab Architectural Bureau
"არქიტექტურული ბიურო"
დ. უზნაძის ქ.95. 0102. თბილისი. საქართველო
ტელ: 995 577 22-53-83 www.arch-bureau.com

არქიტექტურული ნაწილი

ფასადი "ი-ა" ღერძებში

მ. 1:100		00-11-2017
№	კორექტირებული	თარიღი
1.		
2.		
3.		
4.		
5.		

სტადია	ფურცის №	რაოდენობა
მპ	A - 304	.