სიმაღლის განსაზღვრის სქემა
მ. 1:200

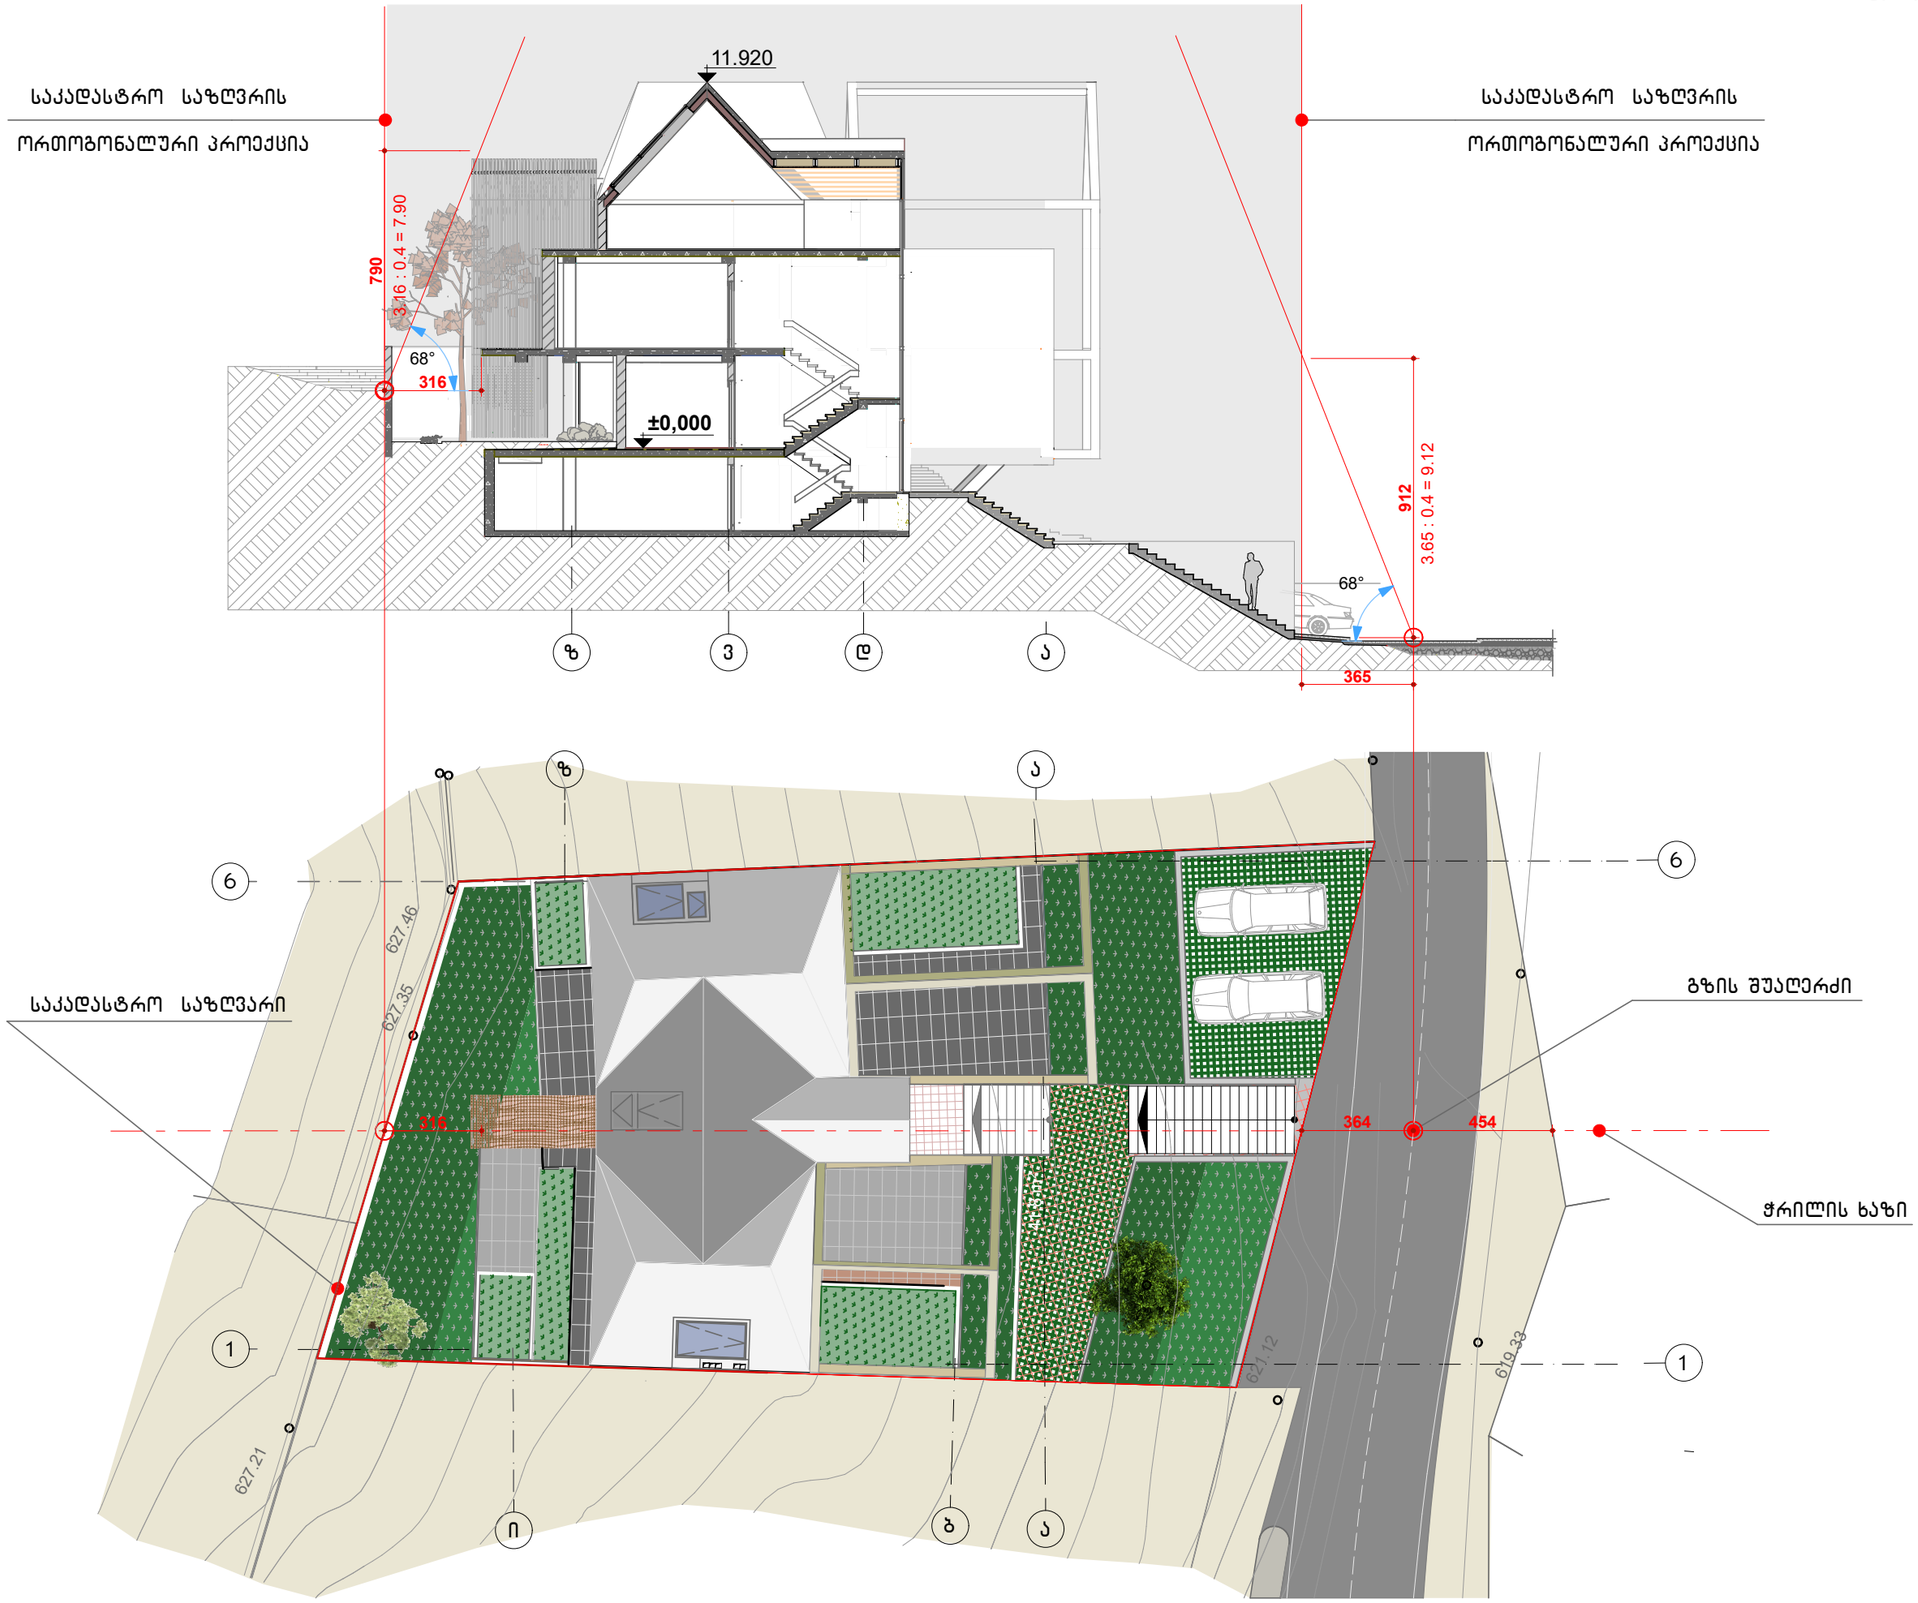

ფორმატი	დაკვეთა	პროექტი	ფაილი
A - 3	№ 3-17	№ 03	ArciCAD 19

პირობითი აღნიშვნები

შენიშვნა:

1. ყველა ზომა მოცემულია სმ-ში. ნიშნულები მოცემულია მეტრებში.

დამკვეთი: შპს. "გაბილისი"

ინდივიდუალური ორბინიანი საცხოვრებელი სახლი

მისამართი: ინტენსიფიკაციის გზის მიმდებარე ნაკვ. ს/კ 01.14.16.014.074

მთ.არქიტექტ		ო. ხოფერია
შეასრულა		გ.კახაბრიშვილი
შეამოწმა		ო. რუხაძე

საპროექტო ორგანიზაცია
Ab Architectural Bureau
"არქიტექტურული ბიურო"
დ. უზნაძის ქ.95, 0102, თბილისი, საქართველო
ტელ: 995 577 22-53-83 www.arch-bureau.com

არქიტექტურული ნაწილი

სიმაღლის განსაზღვრის სქემა

მ. 1:200		00-11-2017
№	კორექტირებული	თარიღი
1.		
2.		
3.		
4.		
5.		

სტადია	ფურცლის №	რაოდენობა
მპ	A - 901	.