
გეგმა -3.00 ნიშნულზე

მასშტაბი 1:100

გენგეგმაზე და მიწისპირა სართულის გეგმაზე ვაჩვენეთ 3 მეტრიანი მანძილი შენობასა და არსებულ ხე-ნარგავს შორის.
რაც შეეხება 41-ე დადგენილებასთან შესაბამისობას შშმ პირთათვის გაცნობებთ რომ, მიწისპირა (ნიშნული ± 0.00) სართულზე შესვლა ხდება პირდაპირ ტროტუარიდან, არ არის დონეთა სხვაობა (ნიშნული მითითებულია როგორც გეგმაზე ასევე გენგემაზე), შესაბამისად ერითავის ქუჩის მხრიდან შენობა არ საჭიროებს პანდუსს. ხოლო -3.00 ნიშნულზე მდებარე (არასრული) სართულის დანიშნულება არის სარდაფი, განკუთვნილია მხოლოდ კომერციული ფართის თანამშრომლებისთვის და აქვს დამოუკიდებელი შესასვლელი ეზოს მხრიდან.

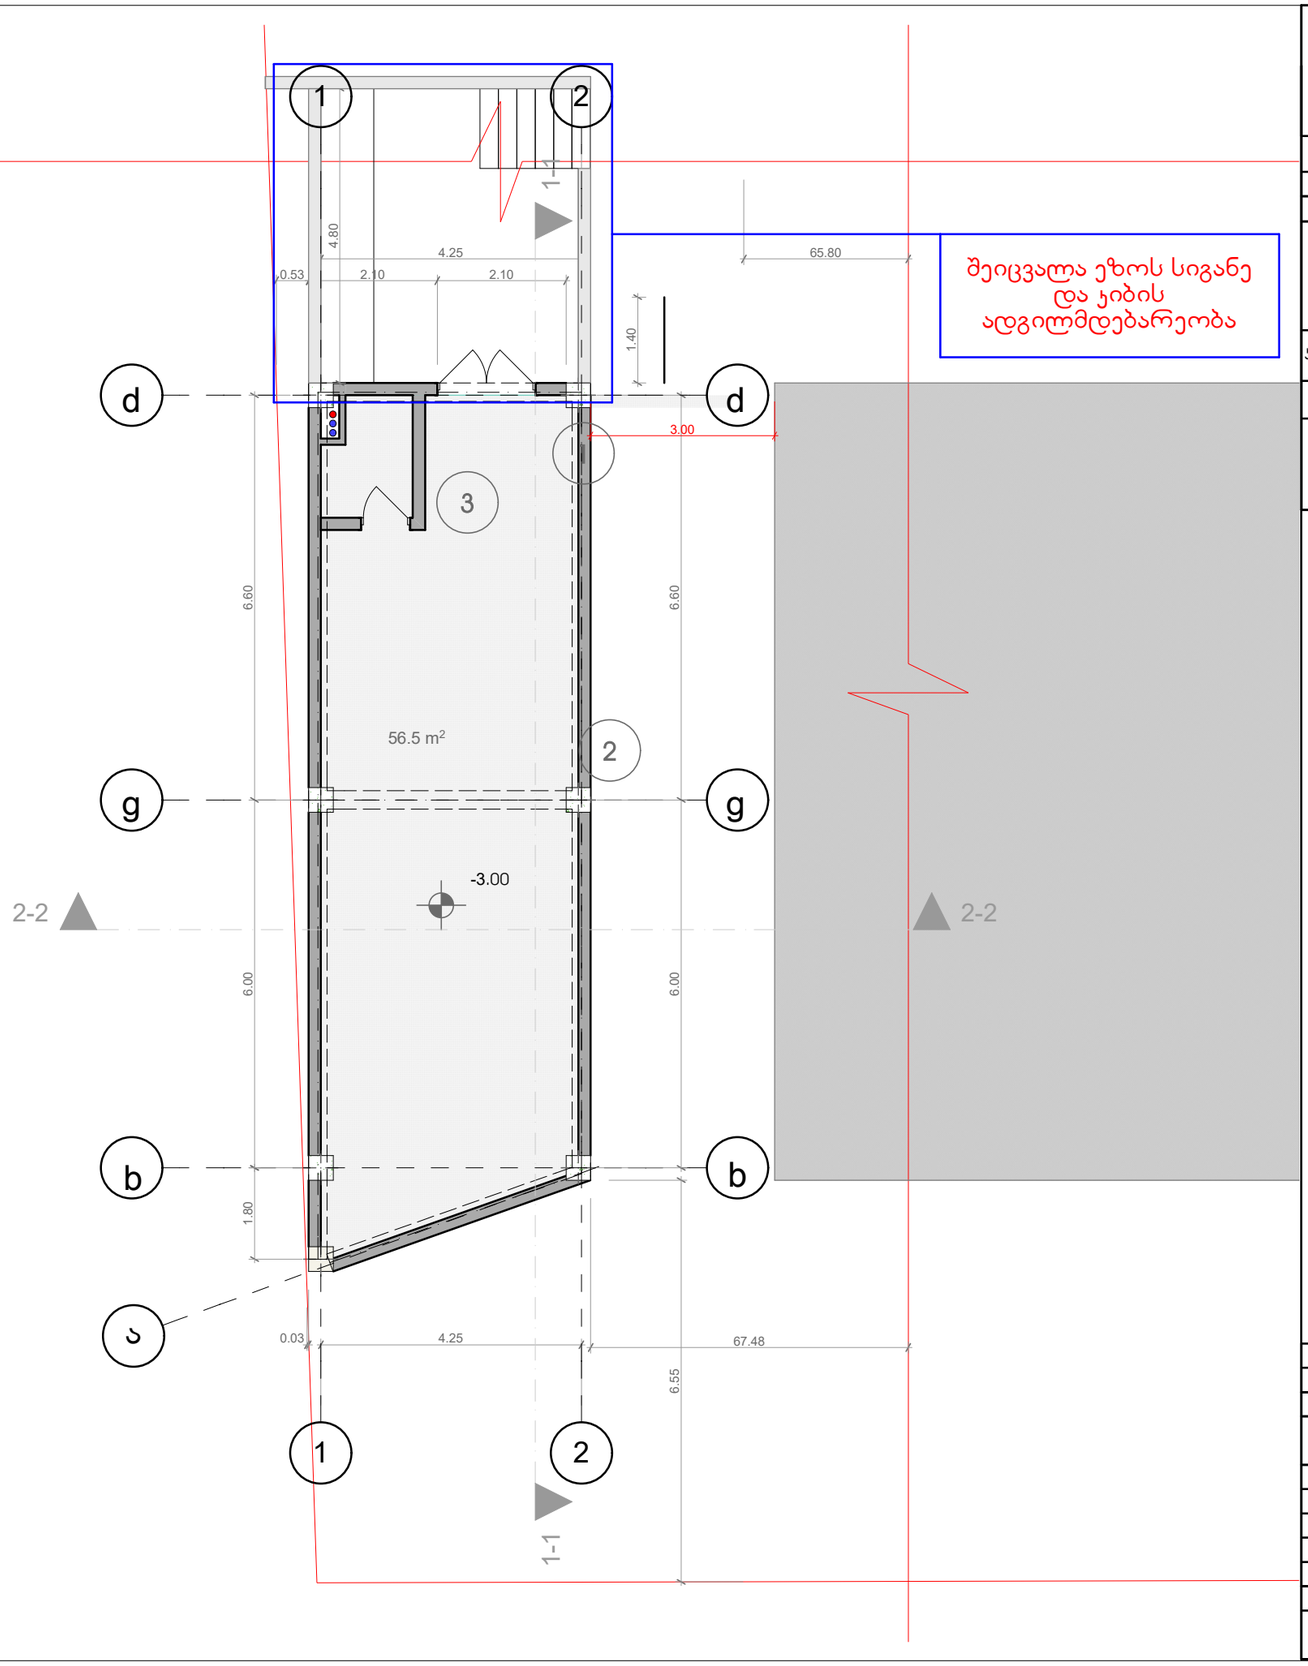

მრავალფუნქციური შენობა	
ტექნიკურ-ეკონომიკური პარამეტრები	
მიწის ნაკვეთის ფართი	2.786 m²
მოშენების ფართი	80.7 m²
საერთო ფართი	112.1 m²
მათ შორის	
სარდაფი	56.5 m²
კომერციული ფართი	55.6 m²
კ2-ის საანგარიშო ფართი გარე კონტურზე	63.52 m²
სამშენებლო მოცულობა	559.0 m³

შენობის კონსტრუქციული სიმაღლე 8.80 მ
(-3.30 ნიშნულიდან +5.50 ნიშნულამდე)

ექსპლიკაცია


1	შესასვლელი
2	სარდაფი
3	WC

ნახაზის დასახელება		
გეგმა ±0.00 ნიშნულზე		
file	layout	form.
შპს კ 1	მისამართი: ქ.თბილისი. თ. ერისთავის ქ. №8	
თანამდებობა	გვარი	ხელმოწერა
დირექტორი	გ.დალაქიშვილი	
პრ.კოორდინატორი	დ.ბეჩვაია	
არქიტექტორი	ხ.ბერიკაშვილი	
კონსტრუქტორი	ბ.ბარნაბიძე	
სტადია	თარიღი	
პროექტი	16.03.2018	

გეგმა ±0.00 ნიშნულზე

მასშტაბი 1:100

გენგეგმაზე და მიწისპირა სართულის გეგმაზე ვაჩვენეთ 3 მეტრიანი მანძილი შენობასა და არსებულ ხე-ნარგავს შორის.
რაც შეეხება 41-ე დადგენილებასთან შესაბამისობას შშმ პირთათვის გაცნობებთ რომ, მიწისპირა (ნიშნული ± 0.00) სართულზე შესვლა ხდება პირდაპირ ტროტუარიდან, არ არის დონეთა სხვაობა (ნიშნული მითითებულია როგორც გეგმაზე ასევე გენგეგმაზე), შესაბამისად ერითავის ქუჩის მხრიდან შენობა არ საჭიროებს პანდუსს, ხოლო -3.00 ნიშნულზე მდებარე (არასრული) სართულის დანიშნულება არის სარდაფი, განკუთვნილია მხოლოდ კომერციული ფართის თანამშრომლებისთვის და აქვს დამოუკიდებელი შესასვლელი ეზოს მხრიდან.

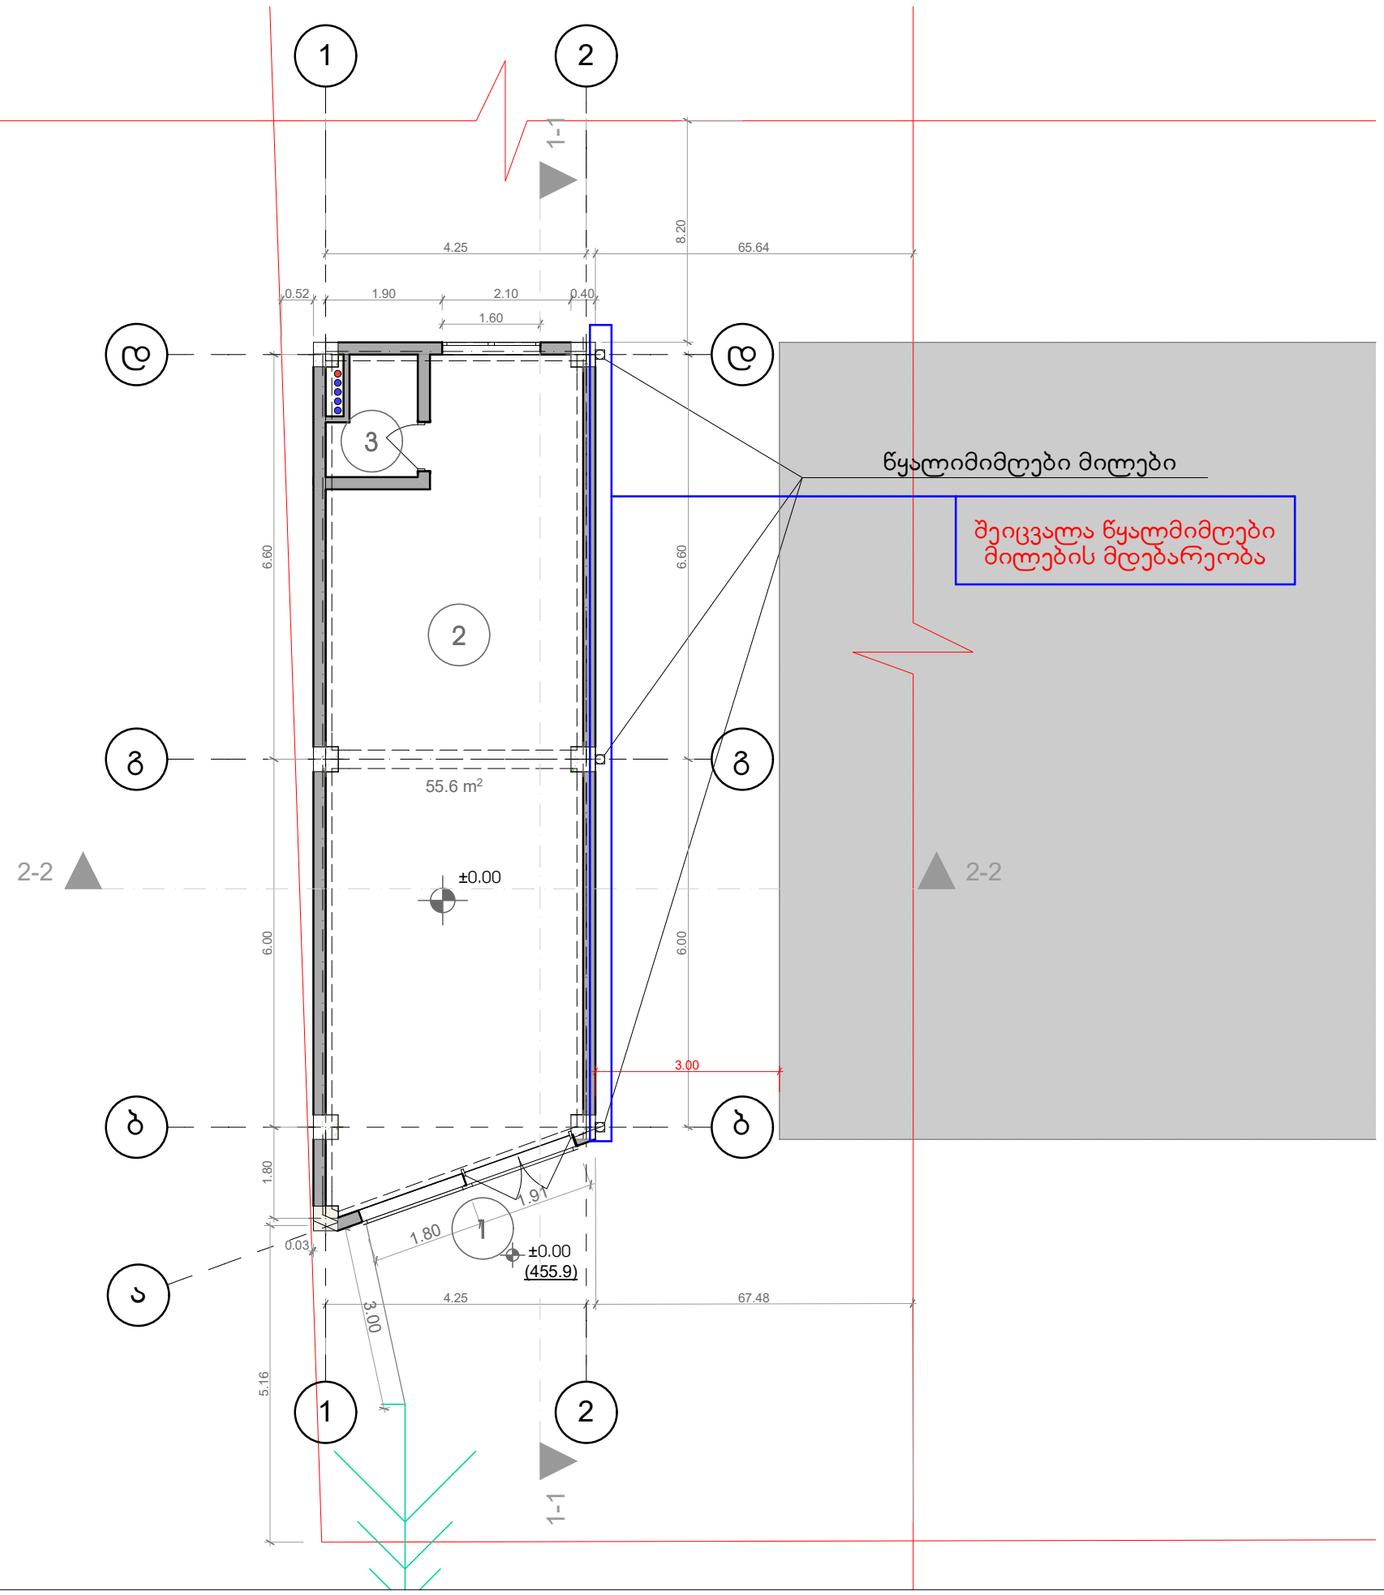

მრავალფუნქციური შენობა	
ტექნიკურ-ეკონომიკური პარამეტრები	
მიწის ნაკვეთის ფართი	2.786 m²
მოშენების ფართი	80.7 m²
საერთო ფართი	112.1 m²
მათ შორის	
სარდაფი	56.5 m²
კომერციული ფართი	55.6 m²
კ2-ის საანგარიშო ფართი გარე კონტურზე	63.52 m²
სამშენებლო მოცულობა	559.0 m³

შენობის კონსტრუქციული სიმაღლე 8.80 მ
(-3.30 ნიშნულიდან +5.50 ნიშნულამდე)


ექსპლიკაცია

1	შესასვლელი
2	კომერციული ფართი
3	WC

ნახაზის დასახელება			
გეგმა +3.00 ნიშნულზე			
file		layout	form.
შპს კ 1	მისამართი: ქ.თბილისი. თ. ერისთავის ქ. №8		
თანამდებობა	გვარი		ხელმოწერა
დირექტორი	გ.დალაქიშვილი		
პრ.კოორდინატორი	დ.ბუჩუკური		
არქიტექტორი	ხ.ბერიკაშვილი		
კონსტრუქტორი	ბ.ბარბაქაძე		
სტადია	თარიღი	ფურც.რაოდ.	
პროექტი	16.03.2018		

სახურავის გეგმა +5.10 ნიშნულზე

მასშტაბი 1:100

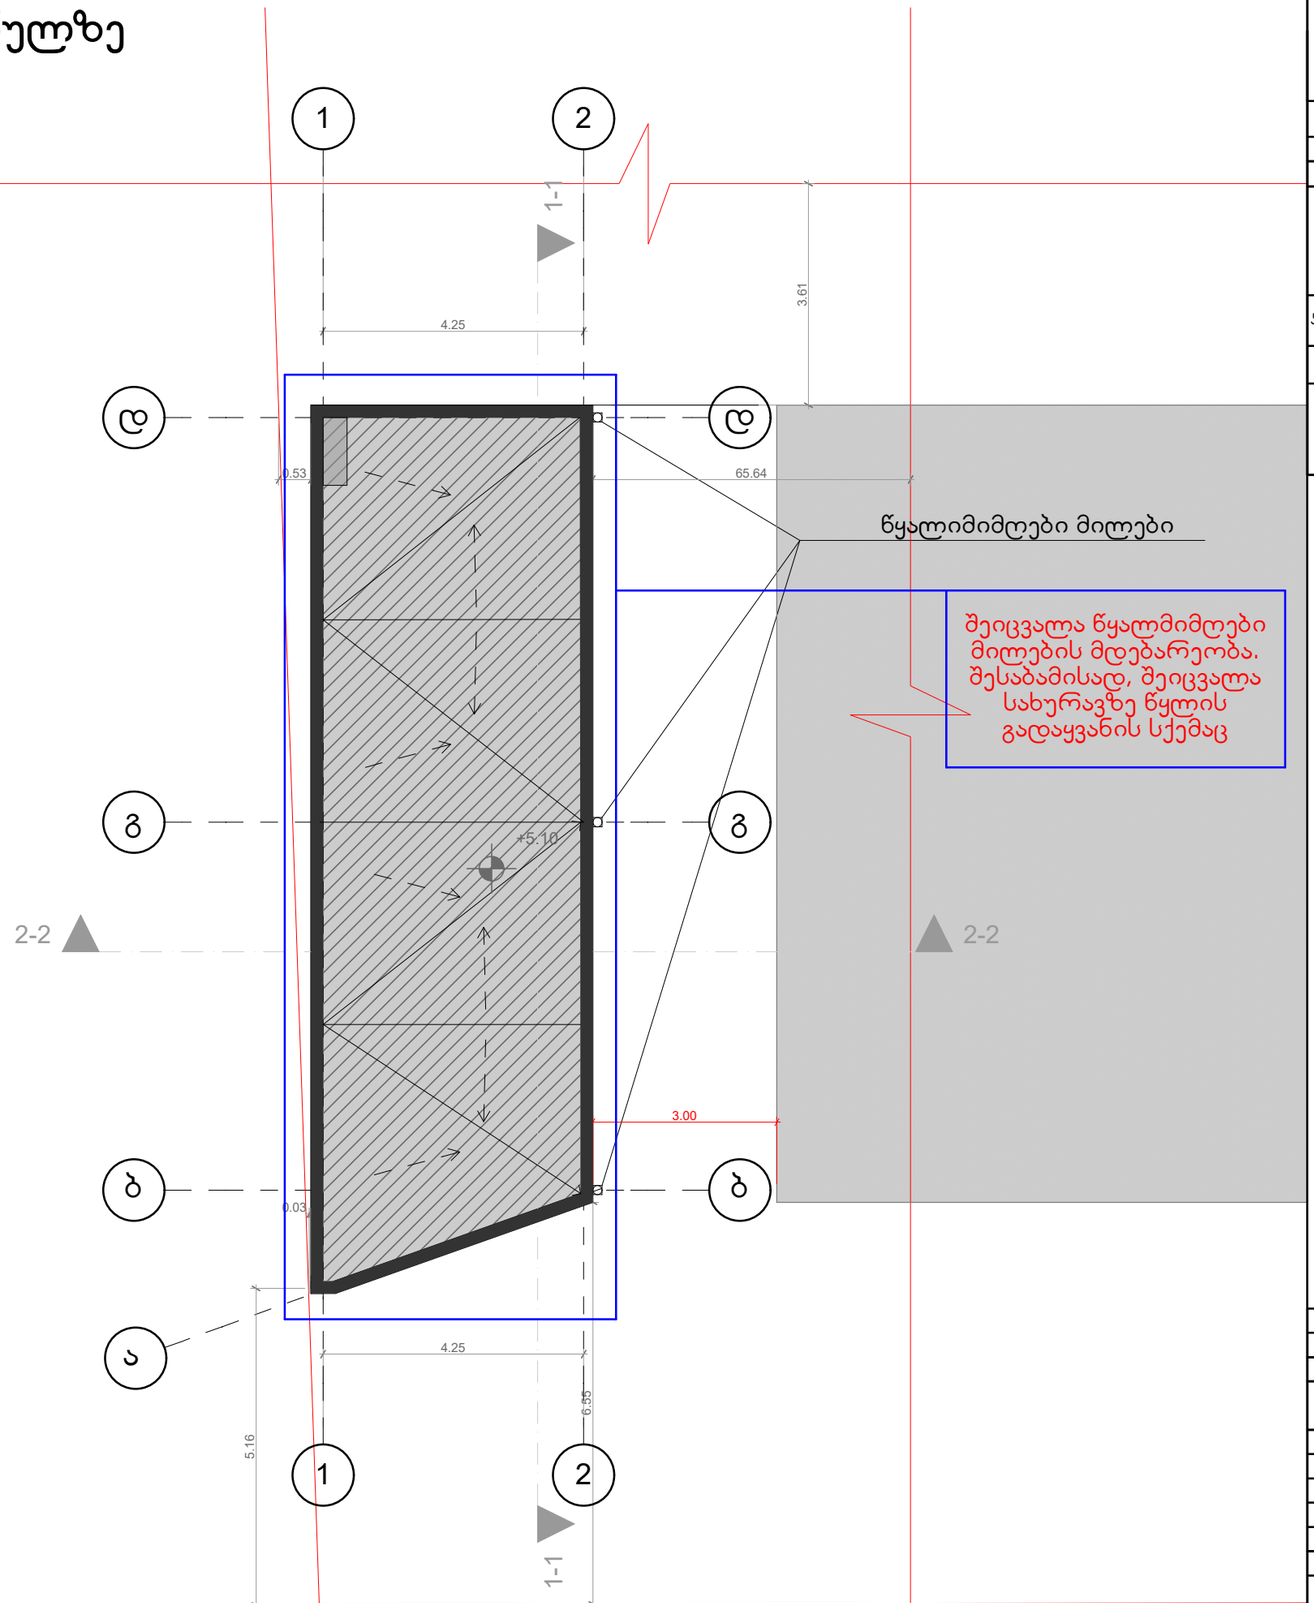

გენგეგმაზე და მიწისპირა სართულის გეგმაზე ვაჩვენეთ 3 მეტრიანი მანძილი შენობასა და არსებულ ხე-ნარგავს შორის.
რაც შეეხება 41-ე დადგენილებასთან შესაბამისობას შმმ პირთათვის გაცნობებთ რომ, მიწისპირა (ნიშნული ± 0.00) სართულზე შესვლა ხდება პირდაპირ ტროტუარიდან, არ არის დონეთა სხვაობა (ნიშნული მითითებულია როგორც გეგმაზე ასევე გენგემაზე), შესაბამისად ერითავის ქუჩის მხრიდან შენობა არ საჭიროებს პანდუსს. ხოლო -3.00 ნიშნულზე მდებარე (არასრული) სართულის დანიშნულება არის სარდაფი, განკუთვნილია მხოლოდ კომერციული ფართის თანამშრომლებისთვის და აქვს დამოუკიდებელი შესასვლელი ეზოს მხრიდან.

მრავალფუნქციური შენობა

ტექნიკურ-ეკონომიკური პარამეტრები	
მიწის ნაკვეთის ფართი	2.786 m²
მოშენების ფართი	80.7 m²
საერთო ფართი	112.1 m²
მათ შორის	
სარდაფი	56.5 m²
კომერციული ფართი	55.6 m²
კ2-ის საანგარიშო ფართი გარე კონტურზე	63.52 m²
სამშენებლო მოცულობა	559.0 m³

შენობის კონსტრუქციული სიმაღლე 8.80 მ
(-3.30 ნიშნულიდან +5.50 ნიშნულამდე)

ნახაზის დასახელება			
გეგმა +8.10 ნიშნულზე			
file		layout	form.
შპს კ 1	მისამართი: ქ.თბილისი. თ. ერისთავის ქ. №8		
თანამდებობა	გვარი		ხელმოწერა
დირექტორი	გ.დალაქიშვილი		
პრ.კოორდინატორი	დ.ბეჩვაია		
არქიტექტორი	ხ.ბერიკაშვილი		
კონსტრუქტორი	ბ.ბარბაქაძე		
სტადია	თარიღი	ფურც.რაოდ.	
პროექტი	16.03.2018		

სანოტარო მოქმედების ინდივიდუალური ნომერი

29512527274119

საქართველო

სანოტარო მოქმედების დასახელება

რწმუნებულების / მინდობილობის დამოწმება

სანოტარო მოქმედების რეგისტრაციის ნომერი

N190039597

რეგისტრაციის თარიღი

16.01.2019 წ

ნოტარიუსი: თინათინ რურუა
მისამართი: ქალაქი თბილისი, გამზირი ალ. ყაზბეგი #13, ბინა #2
ტელეფონი: 591709931

სანოტარო მოქმედებისა და სანოტარო აქტის შესახებ ინფორმაციის (მისი შექმნის, შეცვლის და/ან გაუქმების შესახებ) მიღება–გადამოწმება შეგიძლიათ საქართველოს ნოტარიუსთა პალატის ვებ–გვერდზე: www.notary.ge ასევე შეგიძლიათ დარეკოთ ტელეფონზე: +995(32) 2 66 19 18

სანოტარო აქტი

საქართველო

ორი ათას ცხრამეტი წლის თექვსმეტი იანვარი

საქართველოს ნოტარიუსი თინათინ რურუა

სანოტარო ბიურო მდებარე: ქ. თბილისი, გამზირი ალ. ყაზბეგი No:13, ბინა No:2.

მინდობილობის გამცემი:

შპს „კიკვიძე 2“-ის (ს/ნ: 400216823) დირექტორი გიორგი დალაქიშვილი (დაბ. 11.10.1989წ. პირადი No:31001040497, მისამართი: მცხეთა ს. მუხრანი, 29-ე II ჩიხი No:2).

უფლებამოსილების დამადასტურებელი დოკუმენტი:

ამონაწერი მეწარმეთა და არასამეწარმეო (არაკომერციული) იურიდიული პირების რეესტრიდან, ამონაწერის მომზადების თარიღი: 13.09.2017წ. ს/ნ: 400216823 და წესდება.

მინდობილობის მიმღები:

სოფიო ბერიშვილი (დაბ. 30.05.1988წ. პირადი No:01008050958, მისამართი: ქ. თბილისი, მ. კოსტავას ქ. No:75, ბ. 20).

მე, საქართველოს ნოტარიუსმა თ. რურუამ შევამოწმე „მინდობილობის გამცემის“ პირადობა წარმოდგენილი პირადობის დამადასტურებელი დოკუმენტით, აგრეთვე მისი ქმედუნარიანობა, უფლებამოსილება და ნების გამოვლენის ნამდვილობა. დავრწმუნდი, რომ მე, საქართველოს ნოტარიუსს თ. რურუას ნამდვილად შპს „კიკვიძე 2“-ის (ს/ნ: 400216823) დირექტორმა გიორგი დალაქიშვილმა მომმართა. ვადასტურებ, რომ ჩემს, საქართველოს ნოტარიუს თ. რურუას მიერ, „მინდობილობის გამცემის“ ქმედუნარიანობაში ეჭვის შეტანის საფუძველი არ არსებობს. ყოველივე ზემოაღნიშნულის შემდეგ „მინდობილობის გამცემის“ თხოვნით შევადგინე შემდეგი შინაარსის მინდობილობა:

მ ი ნ დ ო ბ ი ლ ო ბ ა

უფლებამოსილების ფარგლები:

- „მინდობილობის მიმღები“ უფლებამოსილია წარმოადგინოს საზოგადოების ინტერესები ქ. თბილისის მუნიციპალიტეტის სსიპ ქ. თბილისის ურბანული განვითარების საქალაქო სამსახურში, ქონების მართვის სააგენტოში, თბილისის არქიტექტურის სამსახურში. ზემოაღნიშნულ ადმინისტრაციულ ორგანოებში საზოგადოების სახელით შეიტანოს ნებისმიერი განცხადება და შეასრულოს ნებისმიერი მოქმედება საკუთარი სურვილისამებრ.

მინდობილობის ვადა:

- მინდობილობა ძალაშია 2019 (ორი ათას ცხრამეტი) წლის 31 (ოცდათერთმეტი) დეკემბრის ჩათვლით.

მინდობილობა მოიწონა „მინდობილობის გამცემმა“, ჩემი, საქართველოს ნოტარიუსს თ. რურუას თანდასწრებით დაადასტურა რომ იგი ნამდვილად შეესაბამება მის ნებას და ჩემს, საქართველოს ნოტარიუსს თ. რურუას პირადად მოაწერა ხელი.

წინამდებარე მინდობილობა შედგენილია ქართულ ენაზე სამ თანაბარმნიშვნელოვან ეგზემპლარად, რომელთაგან ერთი ინახება **ჩემს, საქართველოს ნოტარიუს თ. რურუას სანოტარო ბიუროს** არქივში, ხოლო ორი გადაეცემა მინდობილობის გამცემს.

<u>მინდობილობის იმ ეგზემპლარს, რომელიც ინახება ჩემს, საქართველოს ნოტარიუს თ. რურუას სანოტარო ბიუროს არქივში, თან ერთვის:</u>

- ამონაწერი მეწარმეთა და არასამეწარმეო (არაკომერციული) იურიდიული პირების რეესტრიდან, ამონაწერის მომზადების თარიღი: 13.09.2017წ. ს/ნ: 400216823;
- შპს „კიკვიძე 2“-ის (ს/ნ: 400216823) წესდება; **ინახება ჩემს, საქართველოს ნოტარიუს თ. რურუას სანოტარო ბიუროს არქივში;**

გადახდილია სანოტარო მომსახურების საზღაური სულ: **13.80** /ცამეტი ლარი და ოთხმოცი თეთრი/ **ლარი**, მათ შორის: **10.00** /ათი/ **ლარი**, თანახმად საქართველოს მთავრობის დადგენილების (29 დეკემბერი 2011წელი, დადგენილება No:507) 31-ე მუხლისა, **1.80** /ერთი ლარი და ოთხმოცი თეთრი/ **ლარი** (დღგ), თანახმად საქართველოს საგადასახადო კოდექსის 169-ე მუხლისა, **2.00** /ორი/ **ლარი** (დღგ-ს ჩათვლით) **ელექტრონულ სანოტარო მოქმედებათა რეესტრში სანოტარო მოქმედების რეგისტრაციის** საფასური, თანახმად საქართველოს მთავრობის დადგენილების (29 დეკემბერი 2011წელი, დადგენილება No:507) 39-ე მუხლისა.

ნოტარიუსი თ. რურუა

