WWW.ARCHAREA.GE

# ფასადი 1-6 ღერძებში

მ. 1:200

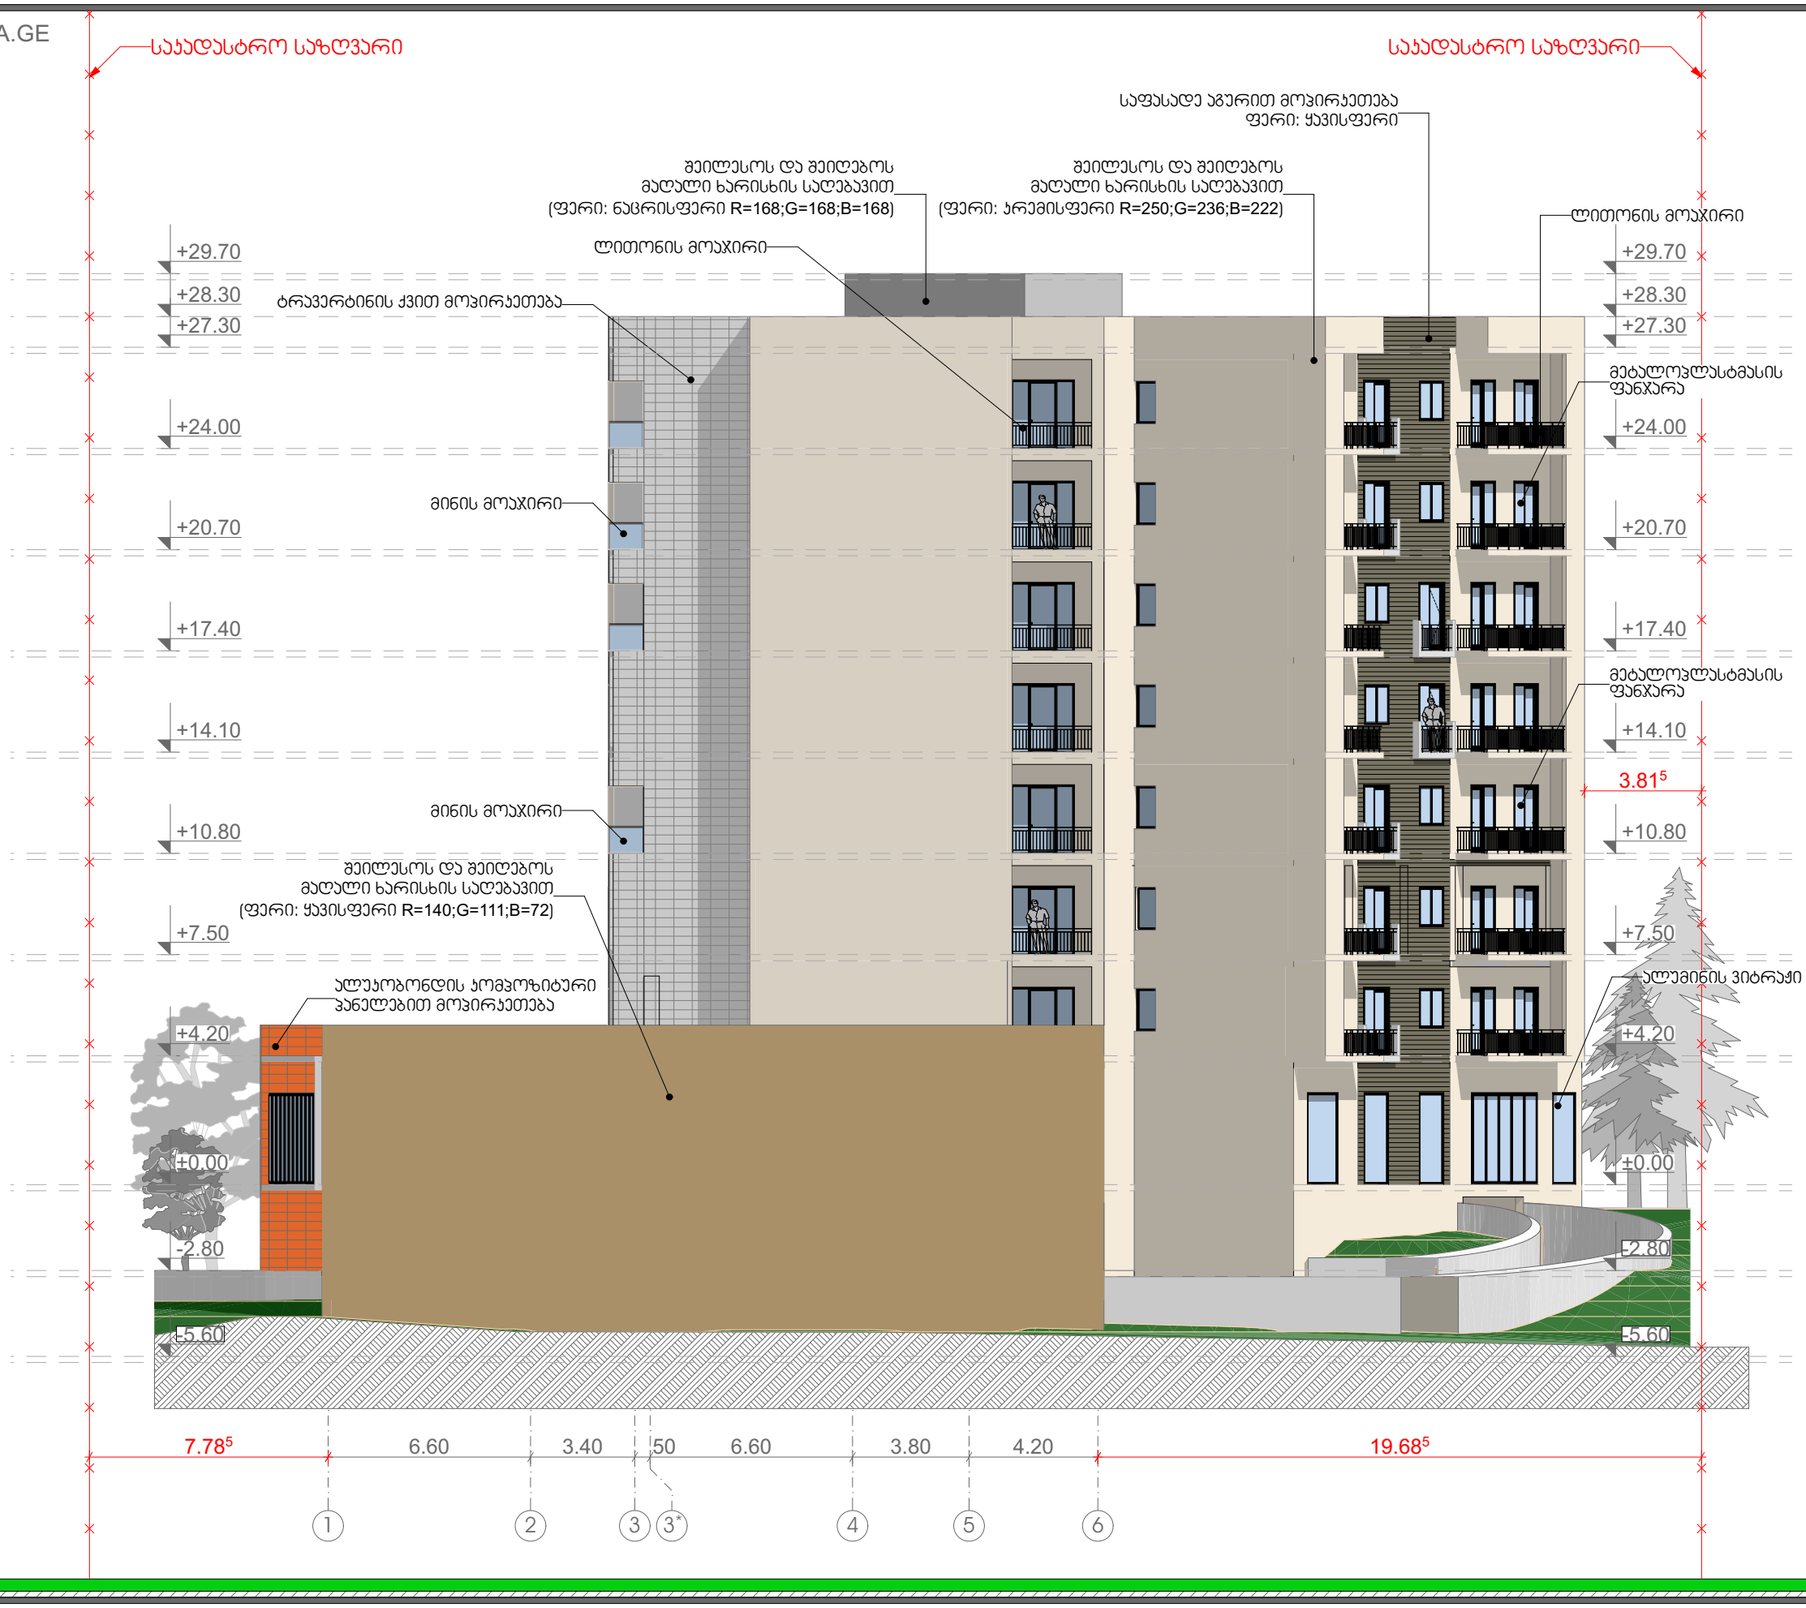


## თბილისი 2018 წ

| დაკვეთა № 1 | ფორმატი A3 |
|---|---|

### ექსპლიკაცია

| | |
|---|---|
| 1 | ჰოლი |
| 2 | საერთო ოთახი |
| 3 | საძილე ოთახი |
| 4 | სამზარეულო |
| 5 | სან. კვანძი |
| 6 | აივანი/ტერასა |
| 7 | სათავსი |

### პირობითი ნიშნები:

საპროექტო საზღვარი

1-1 — 1-1

ჭრილის ხაზი

±0.00

არქიტექტურული ნიშნული

### შენიშვნები:

1. ნახაზზე ზომები მოცემულია მეტრებში

2. ნახაზის ყველა ცვლილება მშენებლობისას შეთანხმებული უნდა იყოს ავტორთან

დამკვეთი: შპს "აგორა"

მისამართი: ქალაქი თბილისი, ქეჩა შანდორ პეტეფის, დასუფთავების პანტორის მიმდებარედ

| თანამდებობა | გვარი | ხელმოწერა |
|---|---|---|
| დირექტორი | ზ. პამლაძე | |
| პრ. ავტორი | ზ. პამლაძე | |
| პრ. ავტორი | ნ. ნიგურიანი | |
| დამმუშავა | ნ. ცხადაია | |
| დამმუშავა | ა. ჩიქოვანი | |
| შემოწმა | გ.გელაშვილი | |

ფასადი 1-6 ღერძებში

| სტადია | ფურცელი | ფურცლები |
|---|---|---|
| პროექტი | A | 21 |

მაშტაბი 1: 200

საპროექტო ლოგო | მისამართი


ს. ზაქარიაძის ქ. №8
ს/ნ 412706610
ტელ: 595 44 20 20
www.archarea.ge

# ფასადი დ-ა ღერძებში

მ. 1:200

WWW.ARCHAREA.GE




## თბილისი 2018 წ

| დაკვეთა № 1 | ფორმატი A3 |
|---|---|

### ექსპლიკაცია

| | |
|---|---|
| 1 | ჰოლი |
| 2 | საერთო ოთახი |
| 3 | საძილე ოთახი |
| 4 | სამზარეულო |
| 5 | სან. კვანძი |
| 6 | აივანი/ტერასა |
| 7 | სათავსი |

### პირობითი ნიშნები:

საყრდენსტრო საზღვარი

1-1 1-1

ჭრილის ხაზი

±0.00

არქიტექტურული ნიშნული

### შენიშვნები:

1. ნახაზზე ზომები მოცემულია მეტრებში

2. ნახაზის ყველა ცვლილება მშენებლობისას შეთანხმებული უნდა იყოს ავტორთან

დამკვეთი: შპს "აგორა"

მისამართი: ქალაქი თბილისი, ქუჩა შანდორ პეტეფის, დასუფთავების პანტორის მიმდებარედ

| თანამდებობა | გვარი | ხელმოწერა |
|---|---|---|
| დირექტორი | ზ. პამლაძე | |
| პრ. ავტორი | ზ. პამლაძე | |
| პრ. ავტორი | ნ. ნიგურიანი | |
| დაამუშავა | ნ. ცხადაია | |
| დაამუშავა | ა. ჩიქოვანი | |
| შეამოწმა | გ.გელაშვილი | |
| | | |

ფასადი დ-ა ღერძებში

| სტადია | ფურცელი | ფურცლები |
|---|---|---|
| პროექტი | A | 22 |

მაშტაბი 1: 200

საპროექტოს ლოგო | მისამართი


ს. ზაქარიაძის ქ. №8
ს/ნ 412706610
ტელ: 595 44 20 20
www.archarea.ge

# ფასადი 12-8 ღერძებში

მ. 1:200

WWW.ARCHAREA.GE

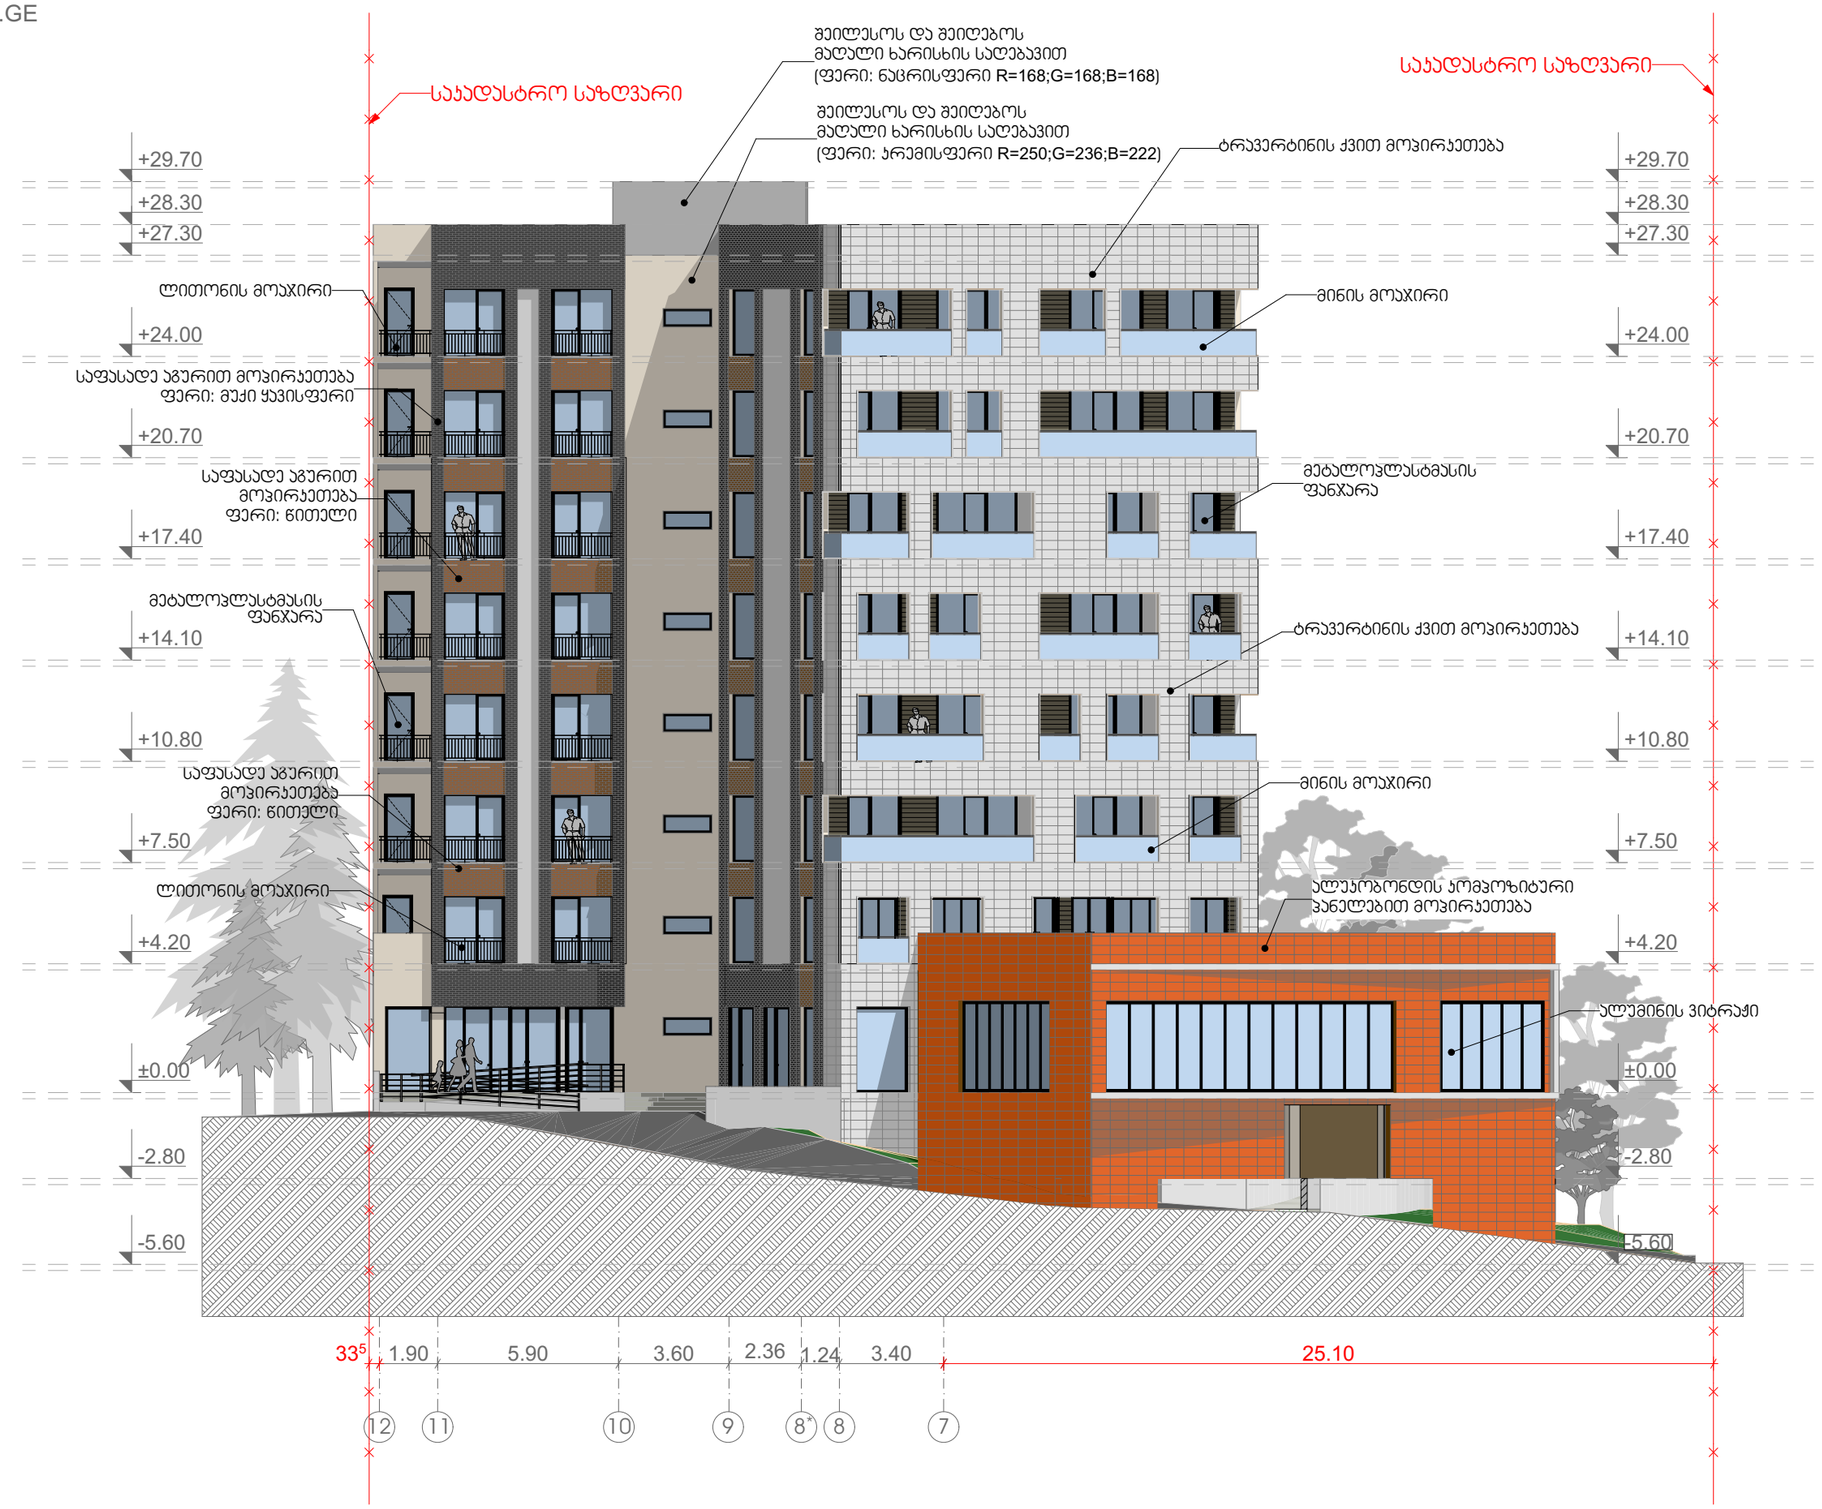


თბილისი 2018 წ

დაკვეთა № 1 | ფორმატი A3

## ექსპლიკაცია

| | |
|---|---|
| 1 | ჰოლი |
| 2 | საერთო ოთახი |
| 3 | საძილე ოთახი |
| 4 | სამზარეულო |
| 5 | სან. კვანძი |
| 6 | აივანი/ტერასა |
| 7 | სათავსი |

## პირობითი ნიშნები:

საპროექტო საზღვარი

1-1 — 1-1

ჭრილის ხაზი

±0.00

არქიტექტურული ნიშნული

## შენიშვნები:

1. ნახაზზე ზომები მოცემულია მეტრებში

2. ნახაზის ყველა ცვლილება მშენებლობისას შეთანხმებული უნდა იყოს ავტორთან

დამკვეთი: შპს "აგორა"

მისამართი: ქალაქი თბილისი, ქუჩა შანდორ პეტეფის, დასუფთავების კანტორის მიმდებარედ

| თანამდებობა | გვარი | ხელმოწერა |
|---|---|---|
| დირექტორი | ზ. კამლაძე | |
| ჰარ. ავტორი | ზ. კამლაძე | |
| ჰარ. ავტორი | ნ. ნიგვრიანი | |
| დაამუშავა | ნ. ცხადაია | |
| დაამუშავა | ა. ჩიქოვანი | |
| შეამოწმა | გ.გელაშვილი | |

ფასადი 12-8 ღერძებში

| სტადია | ფურცელი | ფურცლები |
|---|---|---|
| პროექტი | A | 23 |

მაშტაბი 1: 200

საპროექტოს ლოგო | მისამართი


ს. ზაქარიაძის ქ. №8
ს/კ 412706610
ტელ: 595 44 20 20
www.archarea.ge

WWW.ARCHAREA.GE

# ფასადი ა-დ ღერძებში

მ. 1:200

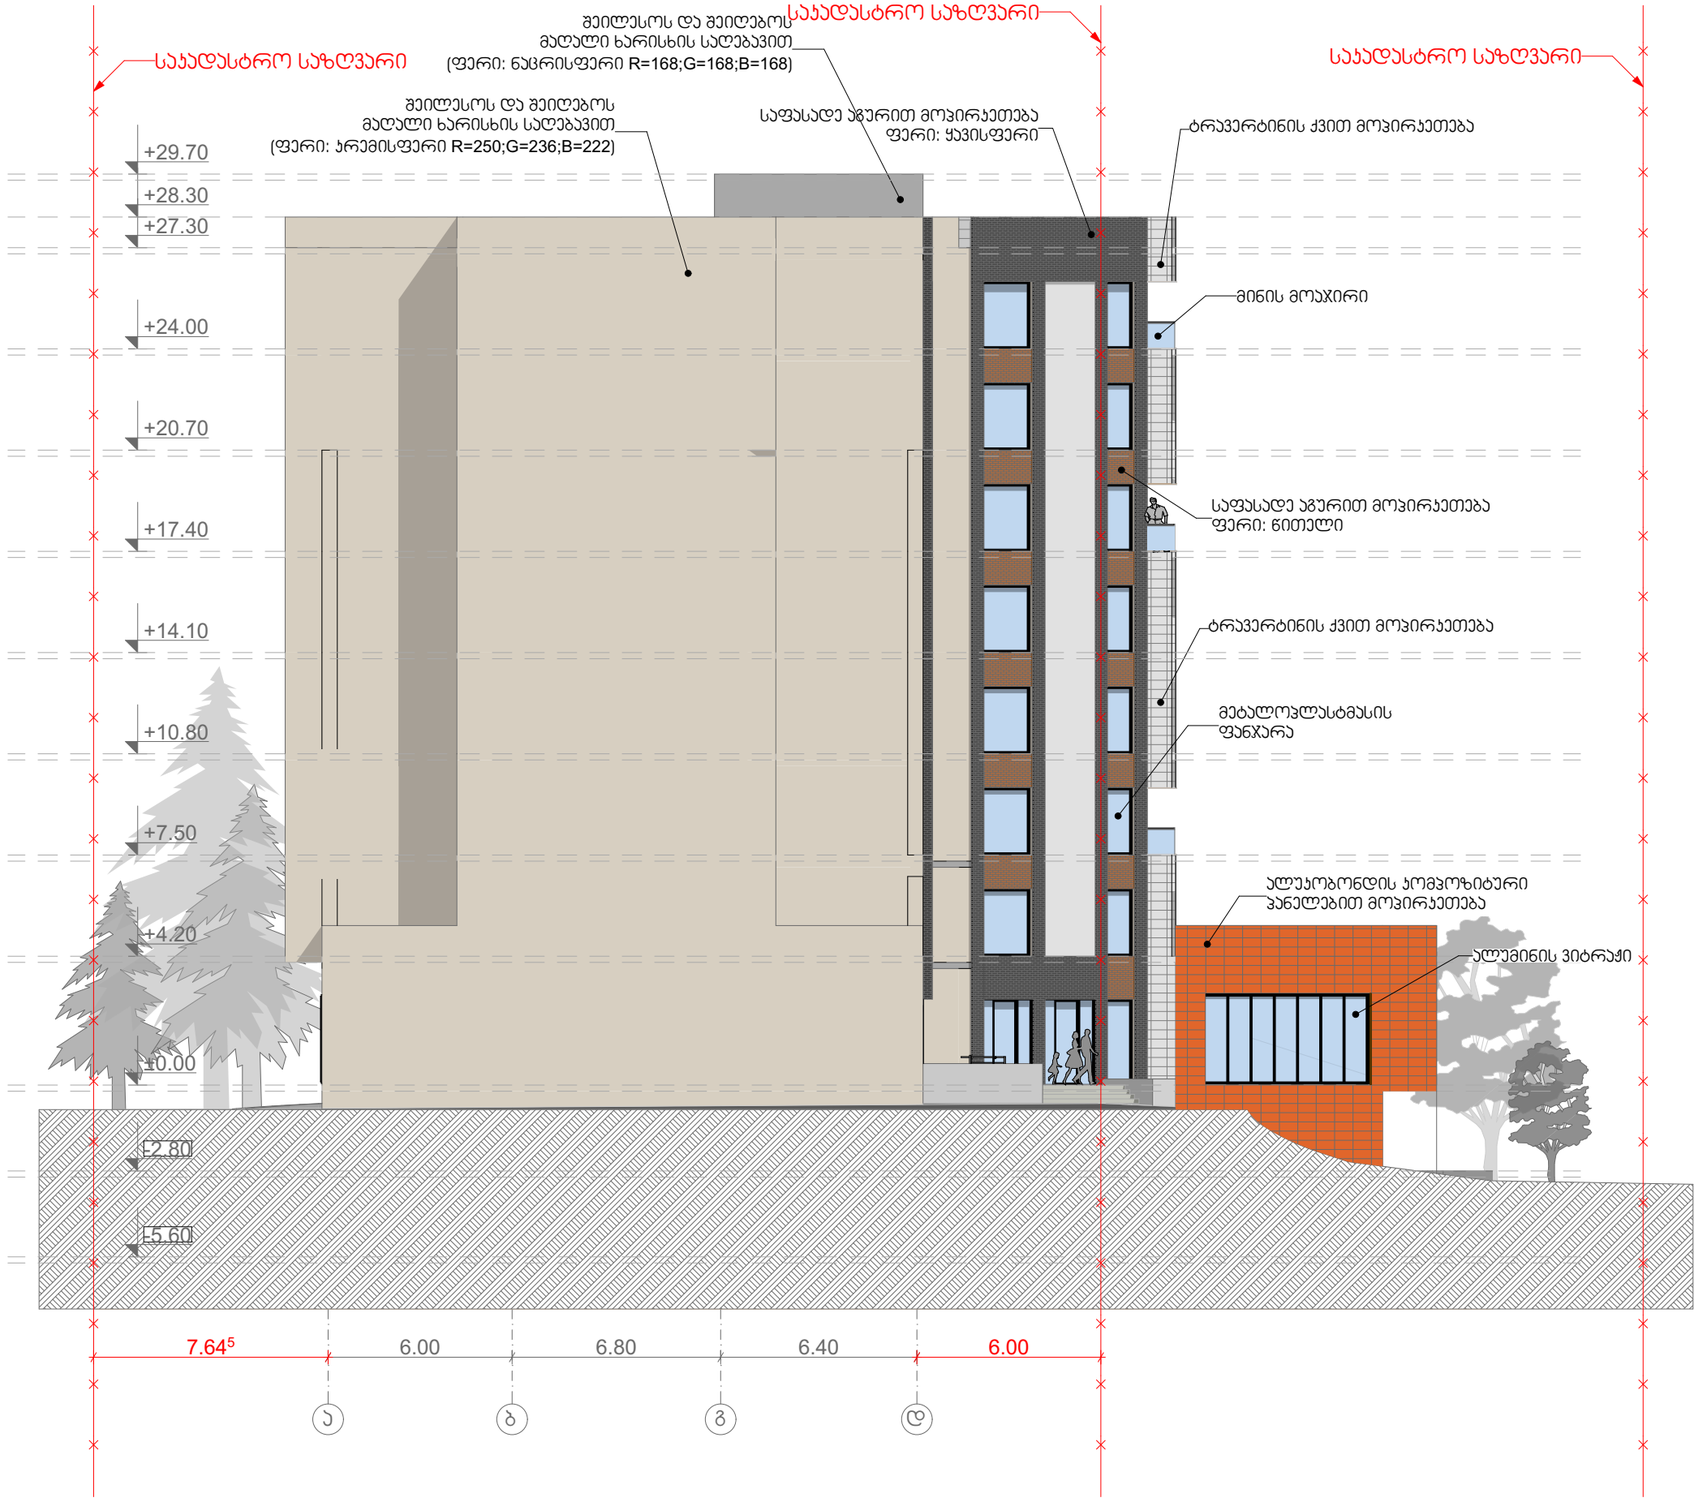


## თბილისი 2018 წ

დაკვეთა № 1 | ფორმატი A3

### ექსპლიკაცია

| | |
|---|---|
| 1 | ჰოლი |
| 2 | საერთო ოთახი |
| 3 | საძილე ოთახი |
| 4 | სამზარეულო |
| 5 | სან. კვანძი |
| 6 | აივანი/ტერასა |
| 7 | სათავსი |

### პირობითი ნიშნები:

საპროექტო საზღვარი

1-1 — 1-1

ჭრილის ხაზი

±0.00

არქიტექტურული ნიშნული

### შენიშვნები:

1. ნახაზზე ზომები მოცემულია მეტრებში

2. ნახაზის ყველა ცვლილება მშენებლობისას შეთანხმებული უნდა იყოს პატრონთან

დამკვეთი: შპს "აგორა"

მისამართი: ქალაქი თბილისი, ქუჩა შანდორ პეტეფის, დასეფთავების პანტორის მიმდებარედ

| თანამდებობა | გვარი | ხელმოწერა |
|---|---|---|
| დირექტორი | ზ. პამლაძე | |
| პრ. პატორი | ზ. პამლაძე | |
| პრ. პატორი | ნ. ნიგურიანი | |
| დაამუშავა | ნ. ცხადაია | |
| დაამუშავა | ა. ჩიქოვანი | |
| შეამოწმა | გ.გელაშვილი | |

ფასადი ა-დ ღერძებში

| სტადია | ფურცელი | ფურცლები |
|---|---|---|
| პროექტი | A | 24 |

მაშტაბი 1: 200

საპროექტო ჯგუფი | მისამართი


ს. ზაქარიაძის ქ. №8
ს/ნ 412706610
ტელ: 595 44 20 20
www.archarea.ge

# ფასადი 7-12 ღერძებში

მ. 1:200

WWW.ARCHAREA.GE




თბილისი 2018 წ

დაკვეთა № 1 | ფორმატი A3

## ექსპლიკაცია

| | |
|---|---|
| 1 | ჰოლი |
| 2 | საერთო ოთახი |
| 3 | საძილე ოთახი |
| 4 | სამზარეულო |
| 5 | სან. კვანძი |
| 6 | აივანი/ტერასა |
| 7 | სათავსი |

## პირობითი ნიშნები:

საჯადასტრო საზღვარი

1-1 — 1-1

ჭრილის ხაზი

±0.00

არქიტექტურული ნიშნული

## შენიშვნები:

1. ნახაზზე ზომები მოცემულია მეტრებში

2. ნახაზის ყველა ცვლილება მშენებლობისას შეთანხმებული უნდა იყოს ავტორთან

დამკვეთი: შპს "აგორა"

მისამართი: ქალაქი თბილისი, ქუჩა შანდორ პეტეფის, დასუფთავების პანტორის მიმდებარედ

| თანამდებობა | გვარი | ხელმოწერა |
|---|---|---|
| დირექტორი | ზ. პამლაძე | |
| პრ. ავტორი | ზ. პამლაძე | |
| პრ. ავტორი | ნ. ნიგურიანი | |
| დაამუშავა | ნ. ცხადაია | |
| დაამუშავა | ა. ჩიქოვანი | |
| შეამოწმა | გ.გელაშვილი | |

ფასადი 7-12 ღერძებში

| სტადია | ფურცელი | ფურცლები |
|---|---|---|
| პროექტი | A | 25 |

მაშტაბი 1: 200

საპროექტოს ლოგო | მისამართი


ს. ზაქარიაძის ქ. №8
ს/ნ 412706610
ტელ: 595 44 20 20
www.archarea.ge