არსებული ფასადის ფრაგმენტი
მ. 1:100

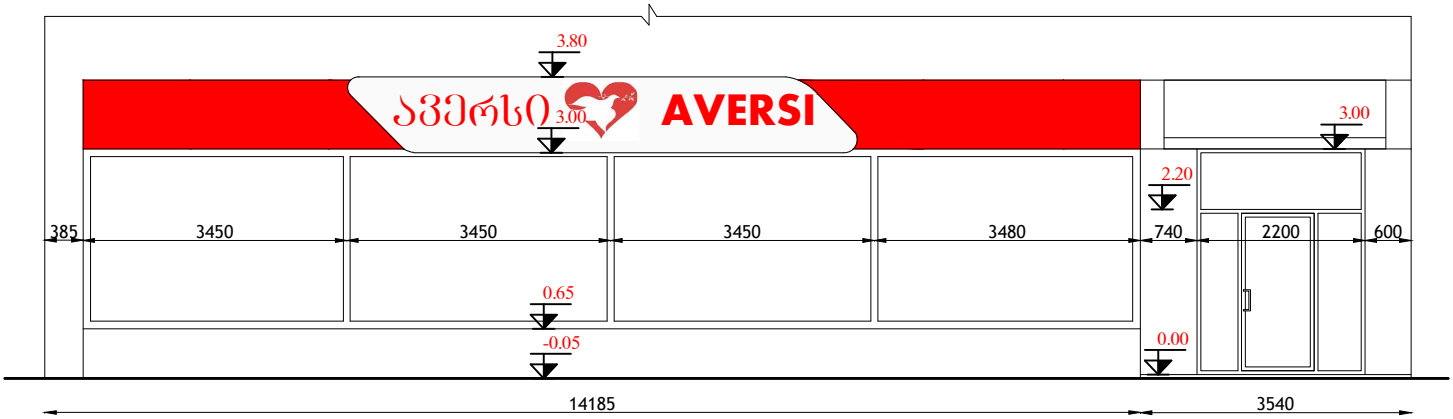

არსებული გეგმის ფრაგმენტი
მ. 1:100

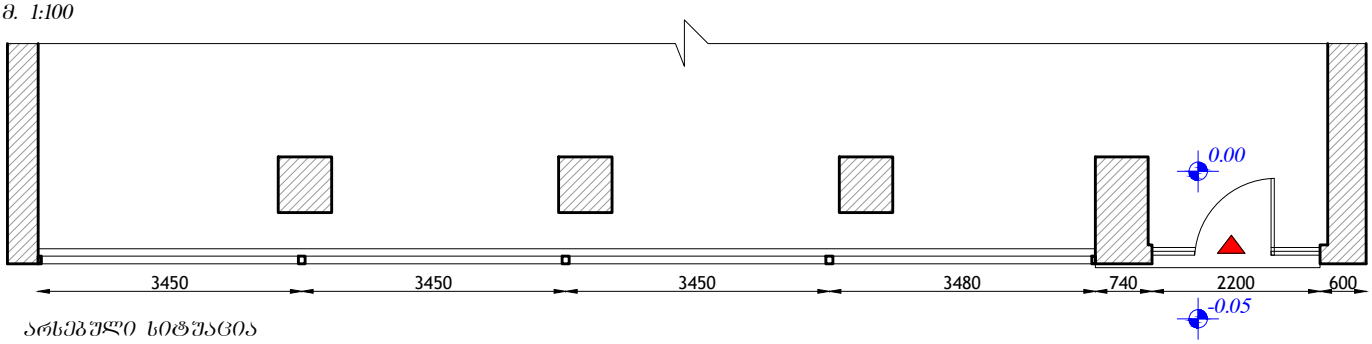

არსებული სიტუაცია

