

საპროექტო ფასადის ფრაგმენტი
მ. 1:100

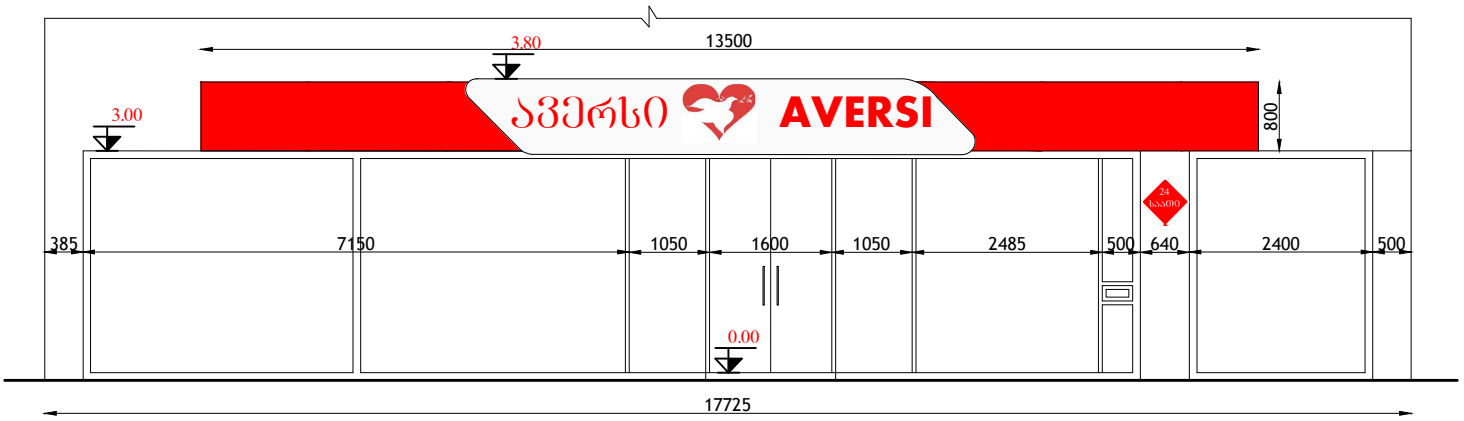

საპროექტო გეგმის ფრაგმენტი
მ. 1:100

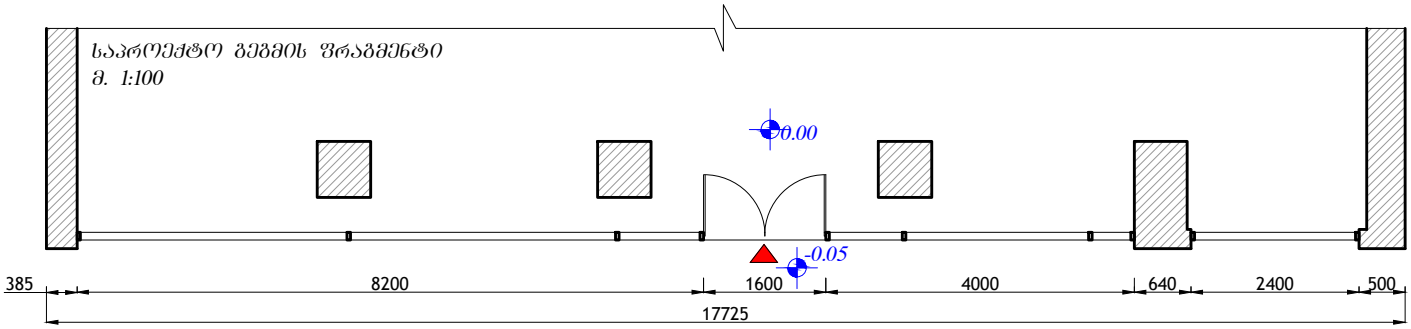

ფოტომონტაჟი



ფასადის ფართია 67.35 მ²
რეკლამის საერთო ფართია 9.6 მ²
რეკლამების მთლიანი ფართი შეადგენს ფასადის 16.0 %-ს

შენიშვნა:
ფასადზე ხორციელდება 1 სახის ცვლილება:
არსებული ვიტრაჟების ჩაჭრა 0.00 ნიშნულამდე, ღიობის სიგანის შეცვლილად, პროექტის შესაბამისად