
დამკვეთი: შპს "ფისქვილი ჯგუფი" ს/კ 202200778
ფუნქცია : კაფე-ბარი
მისამათი : ქ. თბილისი, დაბა ფყნეთი, რუსთაველის ქ. №10ა
(ს/კ № 01.20.01.108.011)
შენობის სავარაუდო სართულიანობა : 2 სართული
განაცხადის განხილვის ვადა : 2019 წლის იანვარ-თებერვალი
ნებართვის გამცემი ორგანო : ქ.თბილისის მუნიციპალიტეტის მერიის არქიტექტურის სამსახური (მის. შარტავას ქ. 7)
მიმდინარეობს არქიტექტურული პროექტის შეთანხმება და მშენებლობის ნებართვის გაცემა
საკ. ტელეფონი : 595 33 88 22

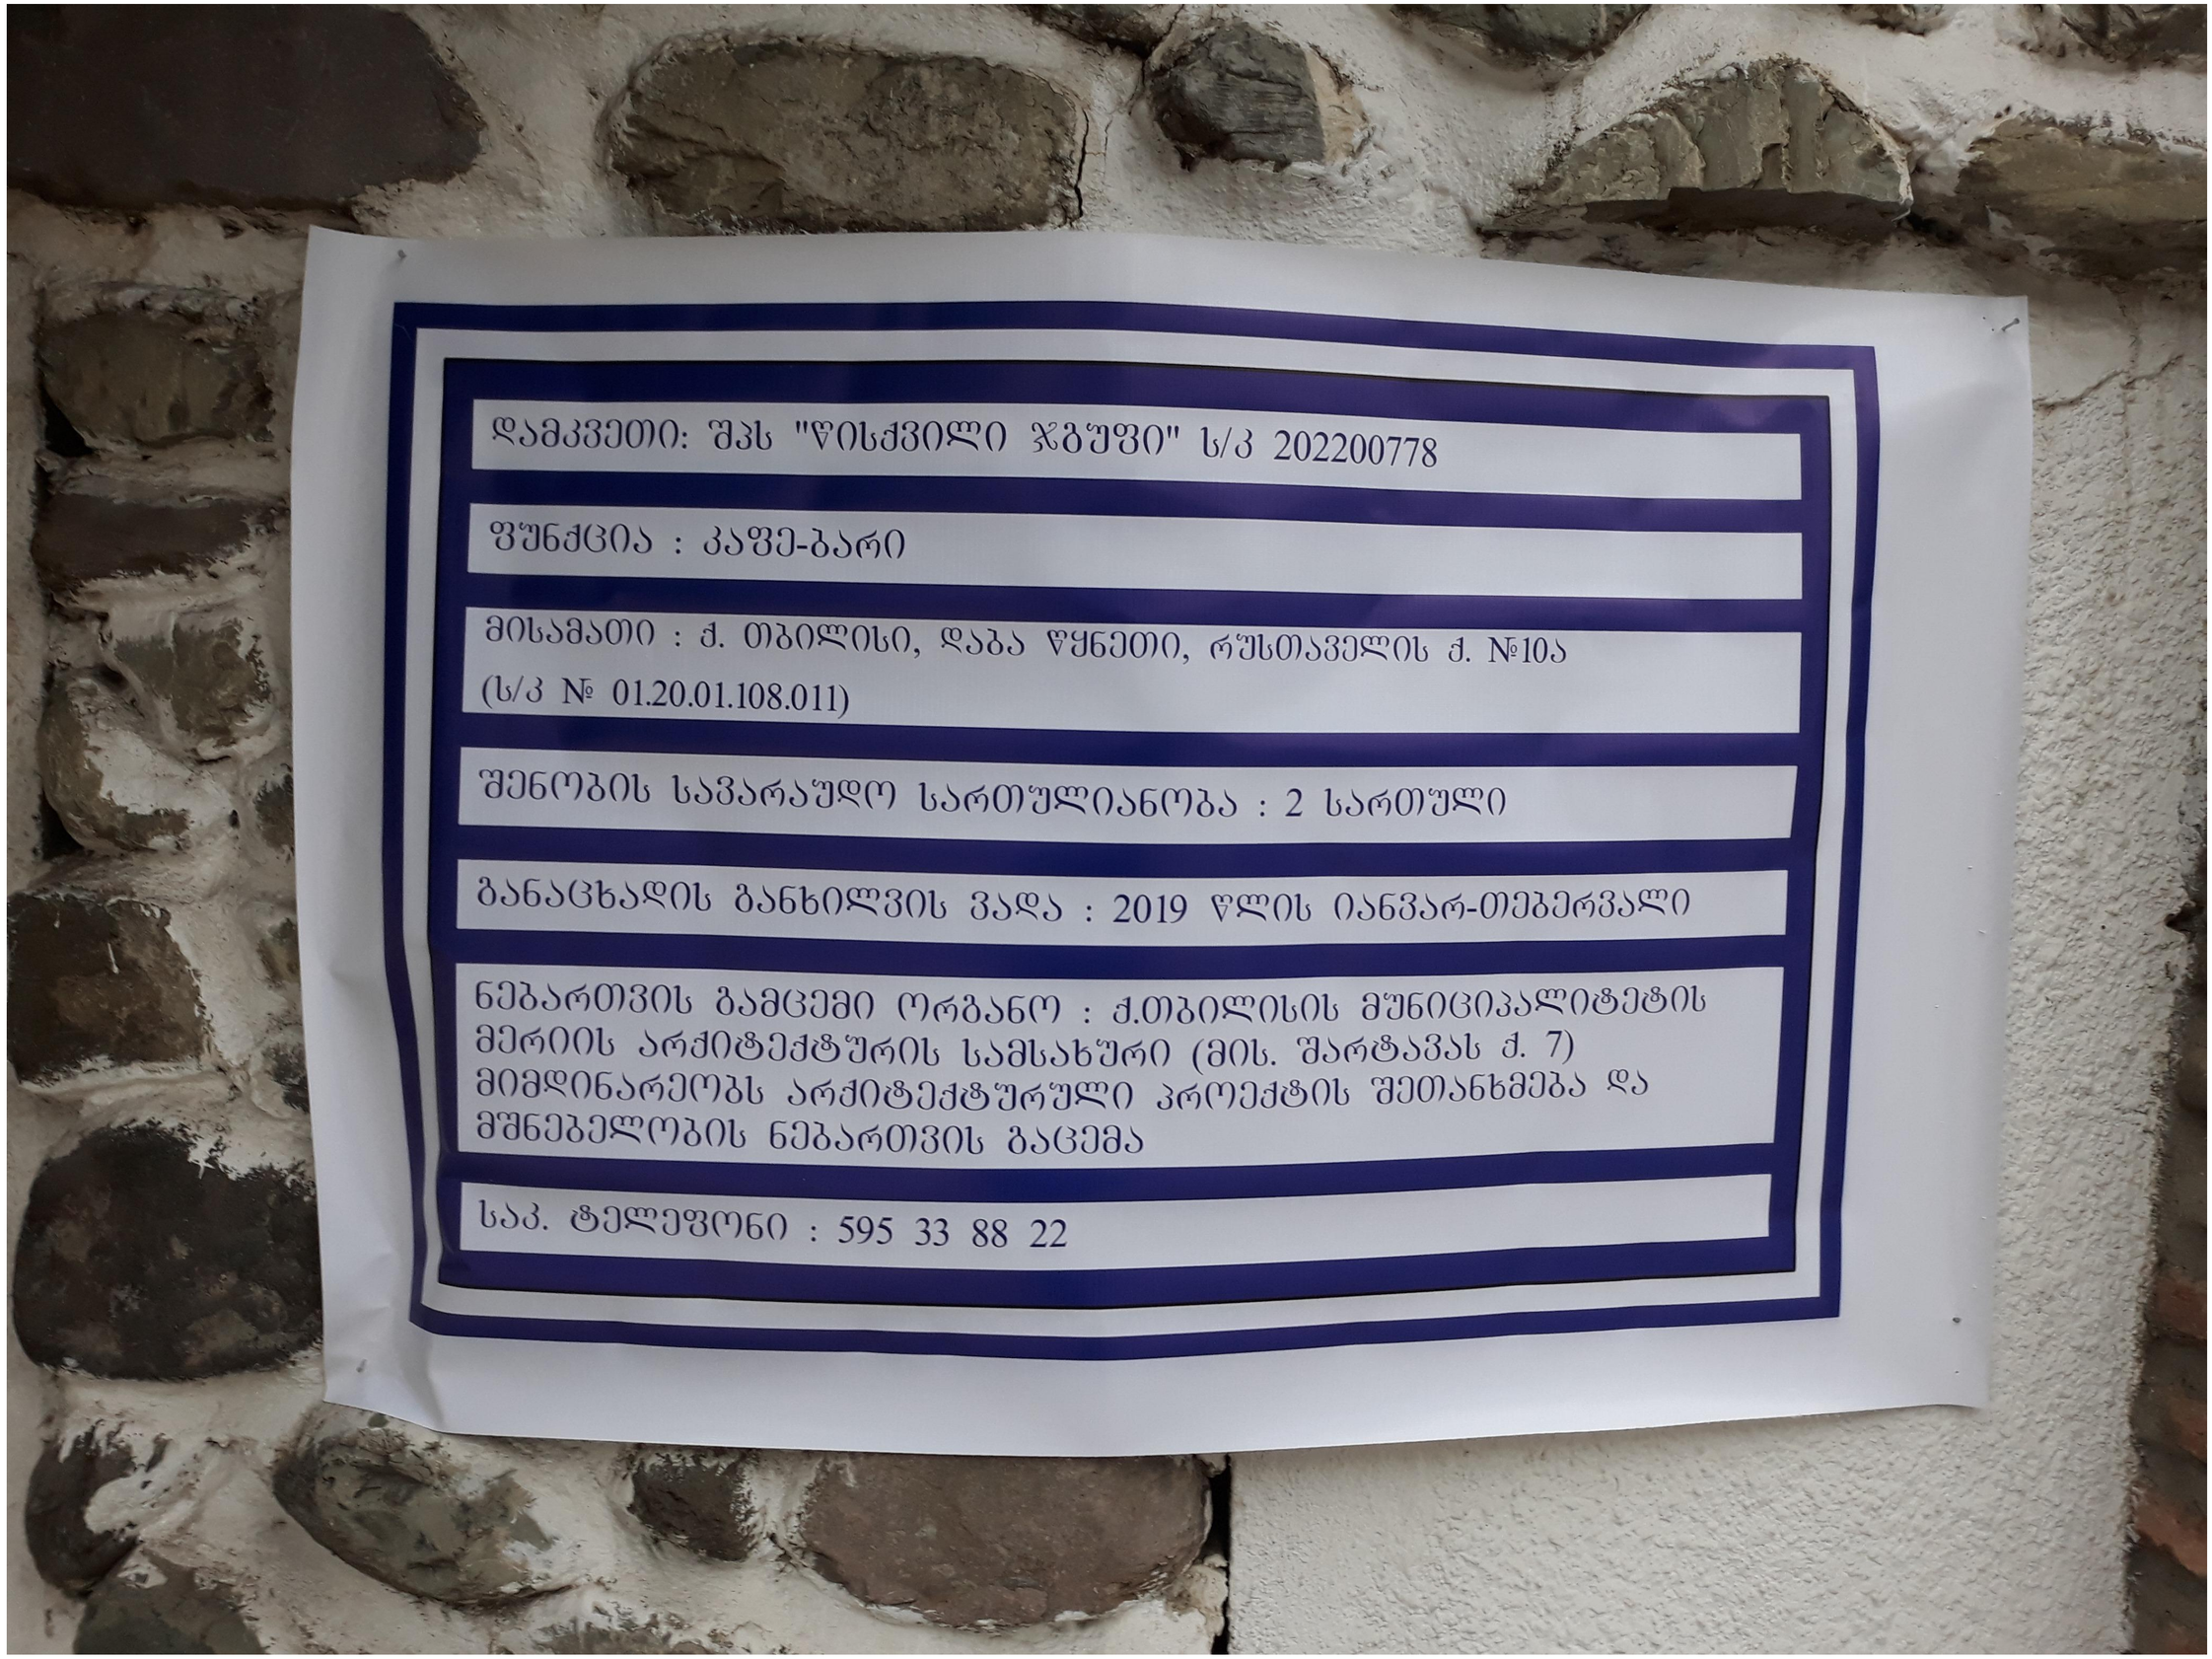