შპს "დმ სტუდია"

მრავალფუნქციური კომპლექსი

ქალაქი თბილისი, პოლიტკოვსკაიას ქ. №7

ბლოკი"ა"

(მრავალფუნქციური შენობა)

2019 წ.

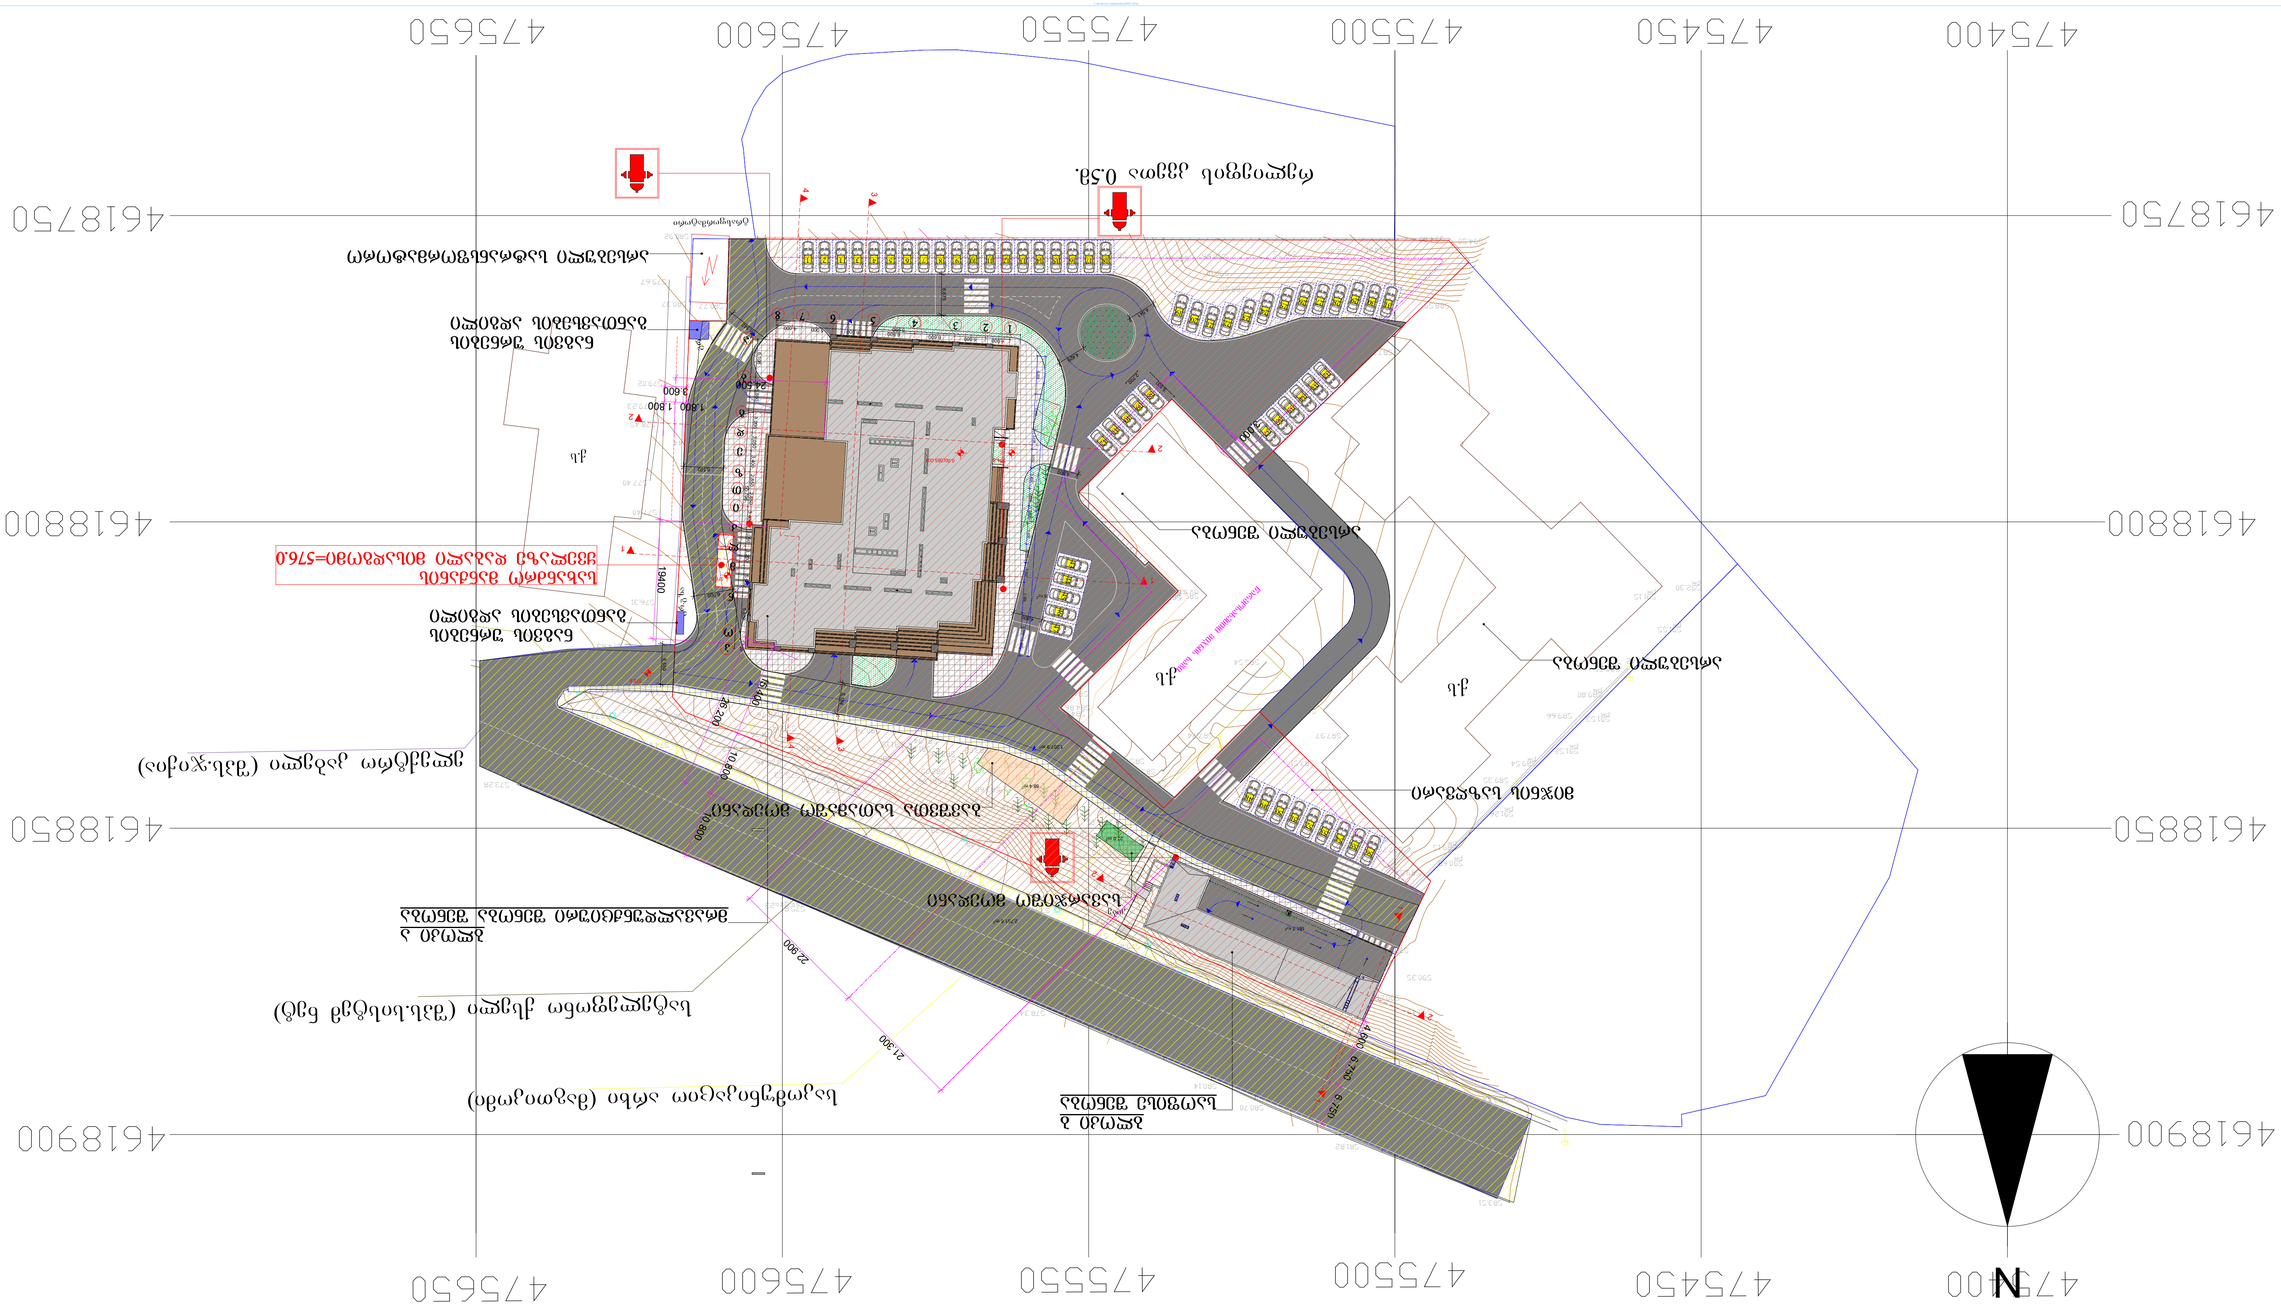

585.13

585.36 qv.s.2

584.86

585.09

584.90

585.02

585.04 bord 7

584.68

584.66

583.43

583.41

583.49

583.43

582.52

582.17

583.11

583.50

583.68

583.19

582.23

581.50 576.82
584.54

583.69

583.70

585.54

585.64

588.41

587.68
587.97

587.51

587.27

584.21

584.46

584.75

584.76

584.86

584.14

582.59
582.72

582.36

583.17

583.13

583.00

583.42

583.39
582.71
583.09

582.89
583.03

582.85 584.53

584.11

584.00

583.82
584.03
584.35
584.50

584.62

584.49

583.51

583.92

579.72

578.57

578.40

578.55

580.48

581.65
582.13

583.54

584.74

583.97

585.68

583.02

581.94

580.76

575.65 574.72

573.23

573.88

574.62

575.56

577.30

580.31 ასვ.გზა14

581.53

582.76
583.51

581.82

580.70

580.14

578.34

575.81 ასვ.გზა23

573.28

574.44

575.63

577.38

579.19

581.66

582.43

580.06

579.68

577.38

576.63

576.00 575.53

575.46

574.57

573.86
574.12

574.70

577.10

578.19

578.89
583.12

583.12

583.19
583.20

586.65

586.70

579.41
579.61

589.35

589.31
591.15 pk
591.55 pk

591.42

592.30 pk

591.53 pk

591.52 pk

591.26 pk

590.68 pk

589.84

589.27
590.21
590.35

590.49

590.26

589.84

588.70

588.24

587.96

586.09

584.35

583.46

581.96

580.72

579.40

578.36

578.76 576.32

584.03

586.54

587.22
587.56

588.38

588.64

589.15 pk

589.54 pk

589.80 pk
589.55

589.66

589.57

589.54

589.45 587.84

587.63

587.37

587.07

586.05

585.35

585.18

584.42

584.12

583.60

583.32

582.41

582.05

581.81 581.15

579.14

581.05

582.35
582.97
583.48
584.06

585.04
585.33

585.97

586.43

587.39

587.68

588.15
587.55

588.59

588.32 588.03

587.35

587.25 587.04 586.58

584.90

584.68 584.95

585.03
585.10

585.21 585.40

585.24
585.84
586.61

586.82

586.73

586.96

588.10

594.50 594.80

594.01 592.38 591.75 590.66 590.16

588.50

590.10

584.82

583.20

579.04

584.64

584.40
584.93
585.63
586.38
586.75

587.45

587.74

587.70

587.74

583.44

582.52 pk

580.91

577.79

575.49

583.79
584.23

584.43

584.84
584.99

584.96

584.78

584.85

01.14.05.008.204

q.s q.s

a

a

a

a

a

a

a

a

კიბე

რელიეფის კვეთა 0.5მ.

საქანელა

ჭიშქარი

q.s

q.s

ნანგრევი

ონკანი

q.s

g

r

.

g

z

a

ტრასფორმატორი

g

r

.

g

z

a

საკომუნიკაციო არხი (მაგთიკომი)

სატელეფონო ქსელი (შპს.სისტემ ნეტ)

ელექტრო კაბელი (შპს.ჯიქია)

დაბეტ.მოედანი

475400 475500 475550

4618900

4618800

4618750

475450 475600 475650

4618850

475400 475450 475500 475550 475600 475650

4618900

4618750

4618800

4618850

1 2 3

4
5

18

17

16

15

14

13

12

20

11

21

22

10

9

8

7

6

25

26
23

19

24

50

80

76
73

79

51

38

37 39

40

41

42

48

47

46

44 43

45

75

31

32
33 34
35

36

74

27

28

29

30
71

70

69 72

67

68 66
64
63

61 62

60 59

58

81

77

78
52
53

54

55

57
56

65

49

574.63 575.62

576.31

577.40

580.96
581.63

581.60

579.19

578.80

580.77 580.37

580.92

580.33

579.84

579.33

578.44

577.13

576.35

576.47

577.40

578.45

579.23

579.02

579.67

2,751.6 m2

3,930.6 m2

22.0 m2

88.4 m2

cmplj!c

cmplj!b

:!bwuptbehpnj

6!bwuptbehpnj

8!bwuptbehpnj

29!bwuptbehpnj

24!bwuptbehpnj

1 ღერძის ხაზი

FIRE

ALARM

სახანძრო მილდგარი

ხელის ცეცხლსაქრობი

სიმბოლოს სახელწოდება

საევაკუაციო გასავლელის მაჩვენებელი

6

,

1

9

8

5

,

8

0

0

3

,

2

0

0

3

,

0

5

0

3

,

4

0

0

2

,

8

5

0

2

,

8

5

0

3

,

4

0

0

3

,

0

5

0

3

,

2

0

0

5

,

0

0

0

5

,

8

0

2

1

,

1

9

8

4,000 5,000 6,600 6,800 6,600 1 2 5,000 4,000 3 4 5 6 7 8 a

b

g

d

z

e

T

i

k

l

m

n

p
o

184.7 m2

N

ტოპო გეგმა(ხეების ნუმერაც.) 1:1

21.300 22.900

3.600

1

94

0

0

4.

600

6.

750

6.

750

მიჯნის საზღვარი

დაკავებულობის დატვირთვა

მთლიანი ფართი

საზაფხულო ფართი

ფართი შიდა კონტურზე

ბინის (ოფისის) #

100.0 m2 14.0m2

114.0 m2

18.6

ბინა #101

სც - 2 დაკავებულობის ჯგუფი

d. d.

სახანძრო განყოფილებასთან კავშირის სისტემა

სახანძრო ჰიდრანტი

კვამლზე მორეაგირე მაუწყებელი

კვამლის ავტომატური აღმომჩენი

U ავტოსაშხეფი

ფურცლები

ფორმატი

a.p.

გ. დავითაია

დირექტორი:

ექსპლიკაცია:

მ. ნიკოლაიშვილი

დაკვეთა #

სტადია ფურცელი

მასშტაბი

A-1

გვარი ხელმოწერა
პროექტის სახელწოდება:

თარიღი

თ. კოშაძე

შპს "დმ სტუდია"

შეასრულა:

დ. მახარობლიშვილი

1:500

2019

გამოყენებული პირობითი აღნიშვნები

ბლოკის კედელი ნიშნული გეგმაზე

ჭრილის ხაზი

კედლის ცეცხლმედეგობის ხარისხი

1 საათი

გასასვლელამდე სავალი მანძილი

მისაწვდომი სვლაგეზი

საკადასტრო საზღვარი

კედლის ცეცხლმედეგობის ხარისხი

2 საათი

2.200

880

პარკინგის ნუმერაცია

ხანძარმედეგობა

კარის თავისუფალი სიგანე

კარის თავისუფალი სიმაღლე

სავენტილაციო შახტა

სახანძრო მილდგარებთან მისადგომი

სავალი მანძილი

±0.000

დამხმარე ჯგუფი (დს)

გაძლიერებული ბეტონის სტრუქტურული

ელემენტები 2 სთ-ზე მეტი ხანძარმედეგობის

(კოჭი, დიაფრაგმა, იატაკისა და სახურავის

ანაწყობი)

საცხოვრებელი ჯგუფი (სც-2)

თანამდებობა:

მრავალფუნქციური შენობა

ქალაქი თბილისი, პოლიტკოვსკაიას ქ. #7

სიმაღლის განსაზღვრის

სქემა

გენ გეგმა

საქმიანი ჯგუფი (სქ)

1

არქიტექტორი:

±0.00=585.00 (აბს. ნიშნული)

თ. კოშაძე

სახანძრო მისაერთებელი

სახანძრო განგაშის ღილაკი

დამკავებელთა შეტყობინების სისტემა

სასმელი წყლის დისპენსერი

6,

2

0

0

5

,

8

0

0

3,

1

9

8

3

,

0

5

2

3,

4

0

0

2

,

8

5

0

2

,

8

5

0

3

,

4

0

0

3

,

0

4

8

3

,

2

0

2

5

,

0

0

0

5

,

8

0

0

1

,

1

9

8
4

8

,

9

9

8

3.990

5

0

,

7

9

6

2,700
5,500

2

2

1

1

1

1

2

2

3

3

4

4

სახანძრო მანქანის

ყველაზე დაბალი მისადგომი=576.0

ბლოკი ბ
საოფისე შენობა

ბლოკი ა

მრავალდუნქციური შენობა შენობა

ნაგვის ურნების

განთავსების ადგილი

ნაგვის ურნების

განთავსების ადგილი

ბავშვთა სათამაშო მოედანი
სავარჯიშო მოედანი
არსებული შენობა

არსებული შენობა

არსებული სატრანსფორმატორო

nbrt/ tbwbmj nbo[jm j43/n

17 16 15 14 13 12 11 10 9 8 7 6 5 4 3 1 2 1

19

20 22 21 23 24 25 30 29 28 27 26

32

33

34

35

36

38

39

40

47
43

44

45

46

56

48
49
50
51
52
53
54
55

41

18

31

37

42

შენიშვნა: სახანძრო სისტემები გეგმებზე დატანილია

პირობითად. მათი ზუსტი ადგილმდებარეობა და

რაოდენობა განისაზღვრება შესაბამისი სახანძრო

სისტემების პროექტის დამუშავების შემდგომ.

6,500

6,503

6,542

6

,

6

7

5

4,629

4,541

4,800

4,800

5,

1

84

6

,

5

5

9

3,000

26.

200

15.

400

10.

800

10.

800

1.800 1.800
24.500

0.00(585.00)

575.6

584.8

576.0

1,207.9 m2

წარმოსახვითი მიჯნის ხაზი

90

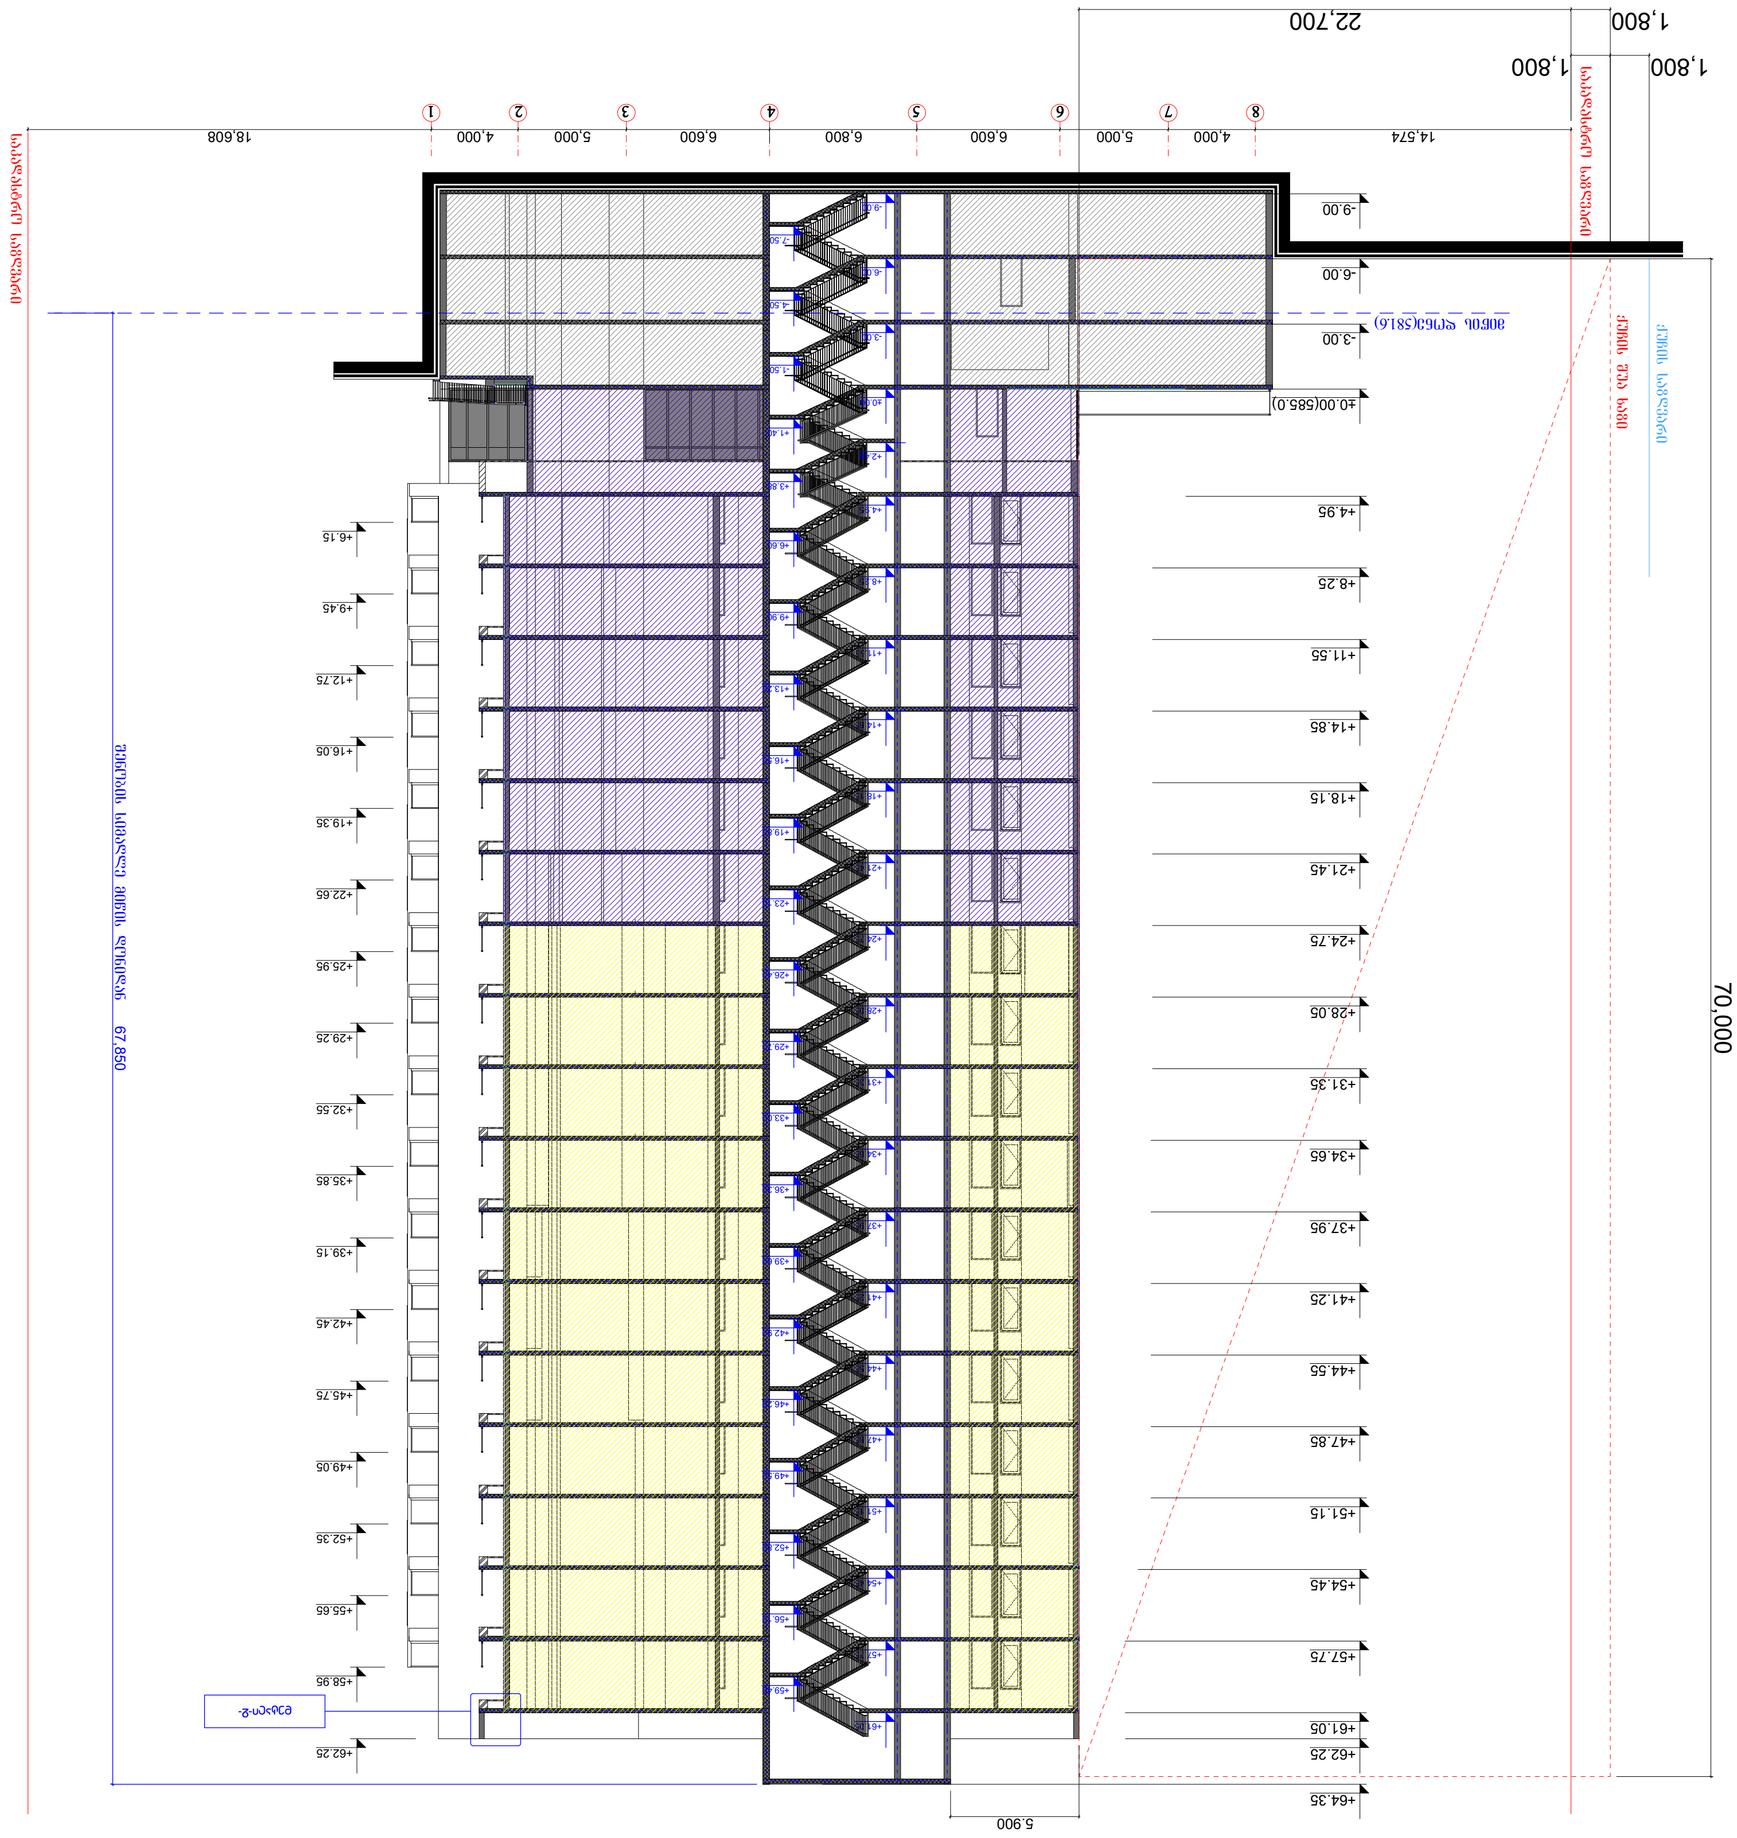

1 ღერძის ხაზი

FI RE
ALARM

სახანძრო მილდგარი

ხელის ცეცხლსაქრობი

სიმბოლოს სახელწოდება

საევაკუაციო გასავლელის მაჩვენებელი

დეტალი-2-

-9.00

-6.00

-3.00

±0.00(585.0)

+4.95

+8.25

+11.55

+14.85

+18.15

+21.45

+24.75

+28.05

+31.35

+34.65

+37.95

+41.25

+44.55

+47.85

+51.15

+54.45

+57.75

+61.05

+62.25

+64.35

14,574 4,000 5,000 6,600 6,800 6,600 5,000 4,000 18,608

67,850

-9.00

-6.00

-3.00

±0.00

+2.48

+4.95

+8.25

+11.55

+14.85

+18.15

+21.45

+24.75

+28.05

+31.35

+34.65

+37.95

+41.25

+44.55

+47.85

+51.15

+54.45

+57.75

+61.05

+6.15

+9.45

+12.75

+16.05

+19.35

+22.65

+25.95

+29.25

+32.55

+35.85

+39.15

+42.45

+45.75

+49.05

+52.35

+55.65

+58.95

+62.25

1,800 22,700

1,800 1,800

5.900

70,000

მიწის დონე(581.6)

საკადას

t

r

o

საზღვარი

საკადას

t

r

o

საზღვარი

8 7 6 5 4 3 2 1

შენობის

სიმაღ

ლე მიწის

d

ონიდან

დაკავებულობის დატვირთვა

მთლიანი ფართი

საზაფხულო ფართი

ფართი შიდა კონტურზე

ბინის (ოფისის) #

100.0 m2 14.0m2

114.0 m2

18.6

ბინა #101

სც - 2 დაკავებულობის ჯგუფი

d. d.

სახანძრო განყოფილებასთან კავშირის სისტემა

სახანძრო ჰიდრანტი

კვამლზე მორეაგირე მაუწყებელი

კვამლის ავტომატური აღმომჩენი

U

ავტოსაშხეფი

ფურცლები

ფორმატი

a.p.

გ. დავითაია

დირექტორი:

ექსპლიკაცია:

მ. ნიკოლაიშვილი

დაკვეთა #

სტადია ფურცელი

მასშტაბი

A-1

გვარი ხელმოწერა

პროექტის სახელწოდება:

თარიღი
თ. კოშაძე

შპს "დმ სტუდია"

შეასრულა:

დ. მახარობლიშვილი

1:200

2019

გამოყენებული პირობითი აღნიშვნები

ბლოკის კედელი ნიშნული გეგმაზე

ჭრილის ხაზი

კედლის ცეცხლმედეგობის ხარისხი
1 საათი

გასასვლელამდე სავალი მანძილი

მისაწვდომი სვლაგეზი

საკადასტრო საზღვარი

კედლის ცეცხლმედეგობის ხარისხი
2 საათი

2.200

880

პარკინგის ნუმერაცია

ხანძარმედეგობა

კარის თავისუფალი სიგანე

კარის თავისუფალი სიმაღლე

სავენტილაციო შახტა

სახანძრო მილდგარებთან მისადგომი
სავალი მანძილი

±0.000

დამხმარე ჯგუფი (დს)

გაძლიერებული ბეტონის სტრუქტურული
ელემენტები 2 სთ-ზე მეტი ხანძარმედეგობის

(კოჭი, დიაფრაგმა, იატაკისა და სახურავის
ანაწყობი)

საცხოვრებელი ჯგუფი (სც-2)

თანამდებობა:

მრავალფუნქციური შენობა

ქალაქი თბილისი, პოლიტკოვსკაიას ქ. #7

სიმაღლის განსაზღვრის
სქემა

საქმიანი ჯგუფი (სქ) ჭრილი 2-2

1

არქიტექტორი:

±0.00=585.00 (აბს. ნიშნული)

თ. კოშაძე

სახანძრო მისაერთებელი

სახანძრო განგაშის ღილაკი

დამკავებელთა შეტყობინების სისტემა

სასმელი წყლის დისპენსერი

ქუჩის

S

უა ხაზი
ქუჩის

საზღვარი

H=L/0.35

H=24.5/0.35=70მ

სიმაღლის განსაზღვრის სქემა ჭრილი 2-2 მ1:200

შენიშვნა: სახანძრო სისტემები გეგმებზე დატანილია
პირობითად. მათი ზუსტი ადგილმდებარეობა და
რაოდენობა განისაზღვრება შესაბამისი სახანძრო
სისტემების პროექტის დამუშავების შემდგომ.

-7.50

-4.50

-1.50

+1.40

+3.88

+6.60

+9.90

+13.20

+16.50

+19.80

+23.10

+26.40

+29.70

+33.00

+36.30

+39.60

+42.90

+46.20

+49.50

+52.80

+56.10

+59.40

90

სიმაღლის განსაზღვრის სქემა
ჭრილი 4-4 მ1:200

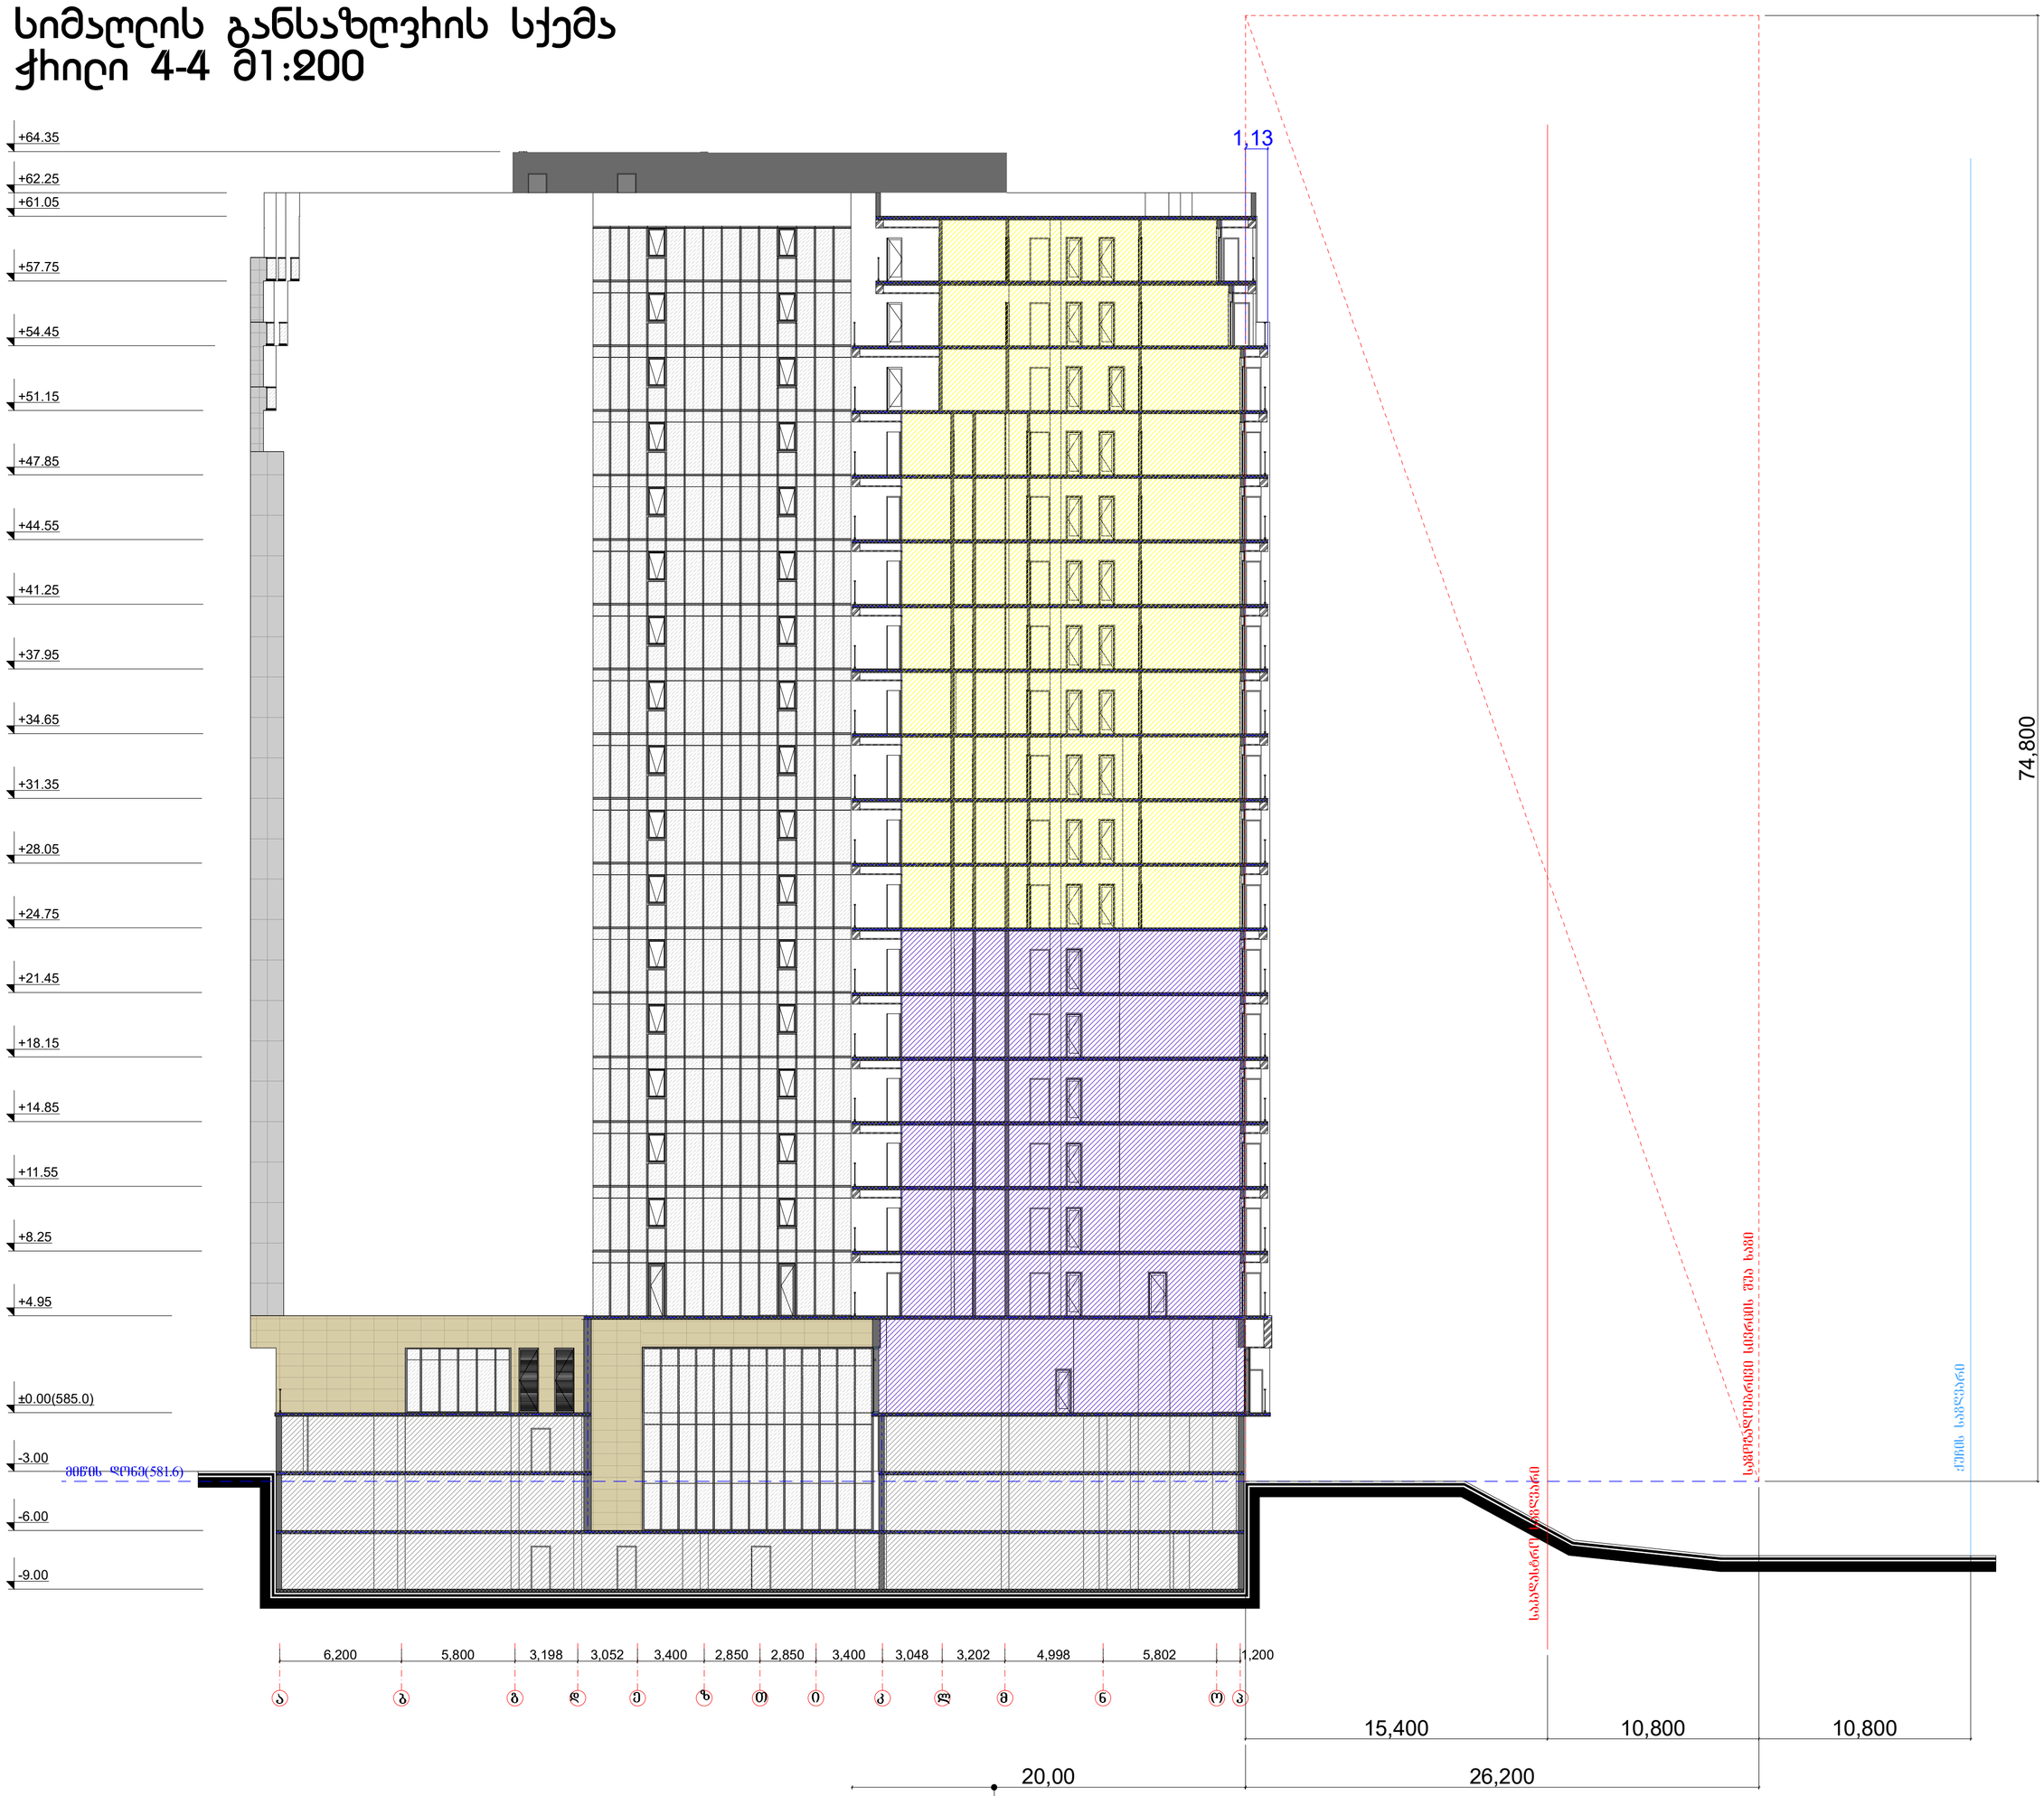

H=L/0.35
H=26.2/0.35=74.8მ

აღმოსავლეთ ფასადზე 20 მეტრის მანძილზე
ვრცელდება ნახაზზე მოცემული სხივი

±0.00=585.00 (აბს. ნიშნული)

გამოყენებული პირობითი აღნიშვნები	
	საკადასტრო საზღვარი
±0.000	ნიშნული გეგმაზე
1	პარკინგის ნუმერაცია
	ჭრილის ხაზი
	კედლის ცეცხლმედეგობის ხარისხი 1 საათი
	კედლის ცეცხლმედეგობის ხარისხი 2 საათი
	გასასვლელამდე სავალი მანძილი
	მისაყვანი სვლაგეზი
	მაღლივნაგებობის ტიპური სტრუქტურული ელემენტები 2 სთ-ზე მეტი ხანარგძლივობის (კოშკი, დიაფრაგმა, ბოძაკისა და სახურავის ანაწერები)
	გლუვის კედელი
	საფენილაციო შახტა
1	ღერძის ხაზი
	სახანძრო მილსგარეშთან მისადგომი საპარკინგე მანძილი
	საძირკვლის ზაფუძე (სძ)
	სცხოვრებელი ზაფუძე (სც-2)
	დამხმარე ზაფუძე (დზ)
	სასმელი წყლის დისპენსერი

სიმბოლოს სახელწოდება
სახანძრო მოლდაკი
სახანძრო კიბეგანი
ხელის ცეცხლსაქრობი
სახანძრო განგაშის ღილაკი
კვამლის ავტომატური ალმოჩენი
კვამლის მოცილების მაუწყებელი
ავტომატიკა
სახანძრო მისაწოდებელი
საევაკუაციო გასასვლის მანიშნებელი
სახანძრო განგოუწყებასთან კავშირის სისტემა
დაცსანგალება შეტყობინების სისტემა

შენიშვნა: სახანძრო სისტემები გეგმებზე დატანილია პირობითად. მათი ზუსტი ადგილმდებარეობა და რაოდენობა განისაზღვრება შესაბამისი სახანძრო სისტემების პროექტის დამუშავების შედეგად.

ექსპლიკაცია:

პროექტის სახელწოდება:

მრავალფუნქციური შენობა
ქალაქი ობილისი, პოლიტკოვსკაიას ქ. №7

თანამდებობა:	ბეპარი	ხელმოწერა	შპს "დმ სტუდია"
დირექტორი:	დ. მახარობლიშვილი		
არქიტექტორი:	მ. ნიკოლაიშვილი		მასშტაბი 1:200
	ო. კოშაძე		
	გ. დავითაია		თარიღი 2019
შესრულა:	ო. კოშაძე		სიმაღლის განსაზღვრის სქემა ჭრილი 4-4

სტადია	ფურცელი	ფურცლები

ფორმატი	დაკვეთა №
A-1	

ა.პ.

შპს "დმ სტუდია"

მრავალფუნქციური კომპლექსი

ქალაქი თბილისი, პოლიტკოვსკაიას ქ. №7

ბლოკი"ბ"

(საოფისე შენობა)

2019 წ.

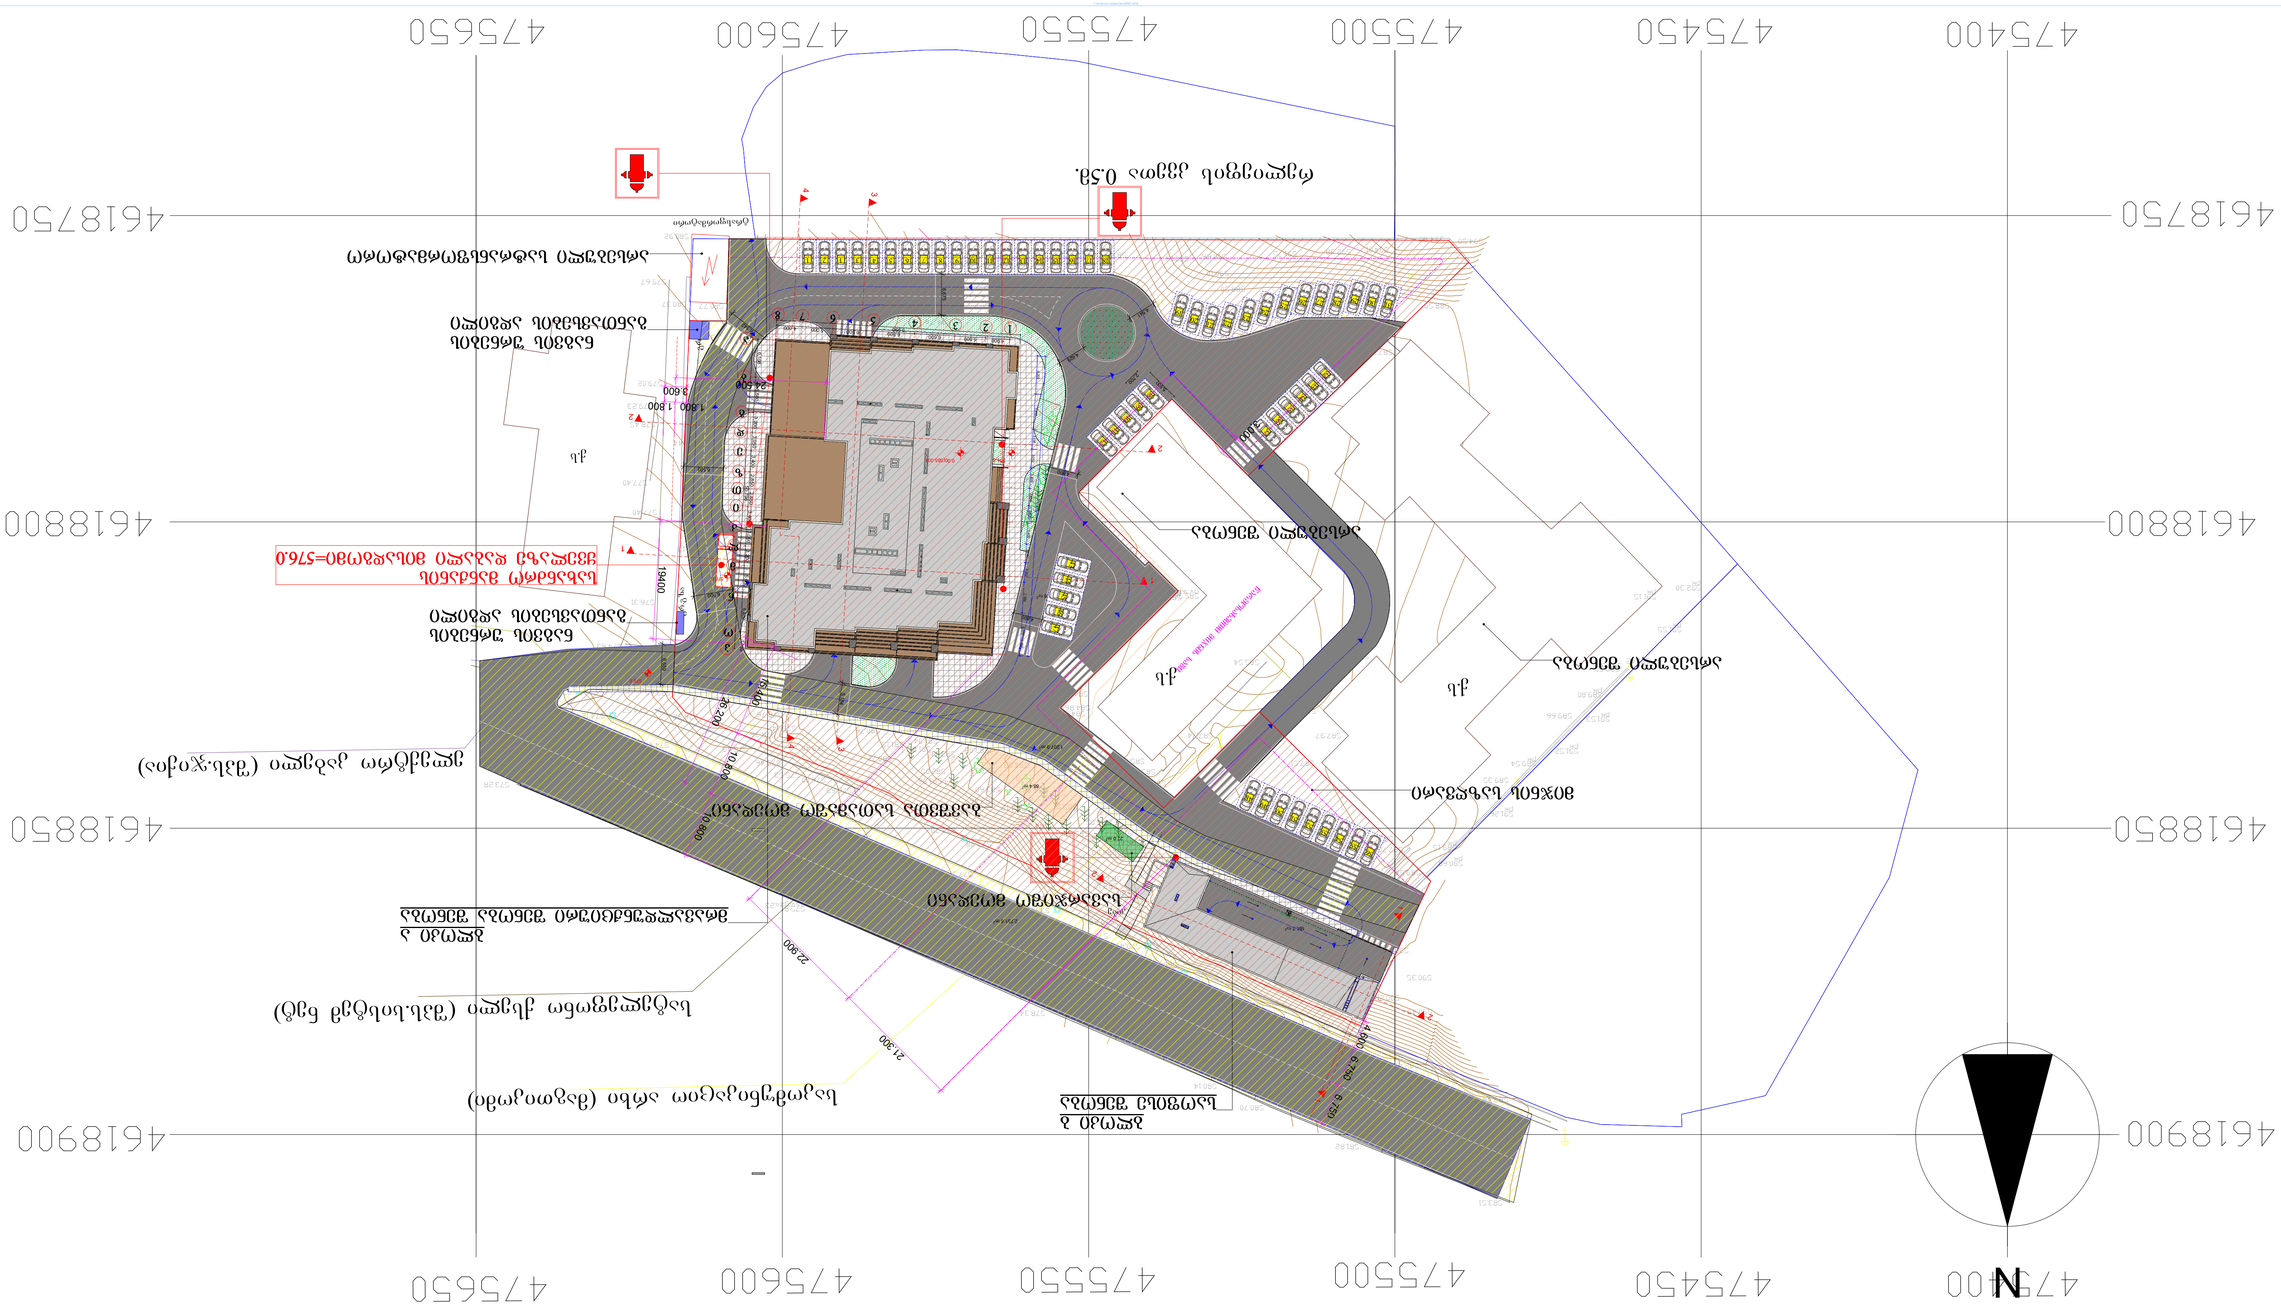

585.13

585.36 qv.s.2

584.86

585.09

584.90

585.02

585.04 bord 7

584.68

584.66

583.43

583.41

583.49

583.43

582.52

582.17

583.11

583.50

583.68

583.19

582.23

581.50 576.82
584.54

583.69

583.70

585.54

585.64

588.41

587.68
587.97

587.51

587.27

584.21

584.46

584.75

584.76

584.86

584.14

582.59
582.72

582.36

583.17

583.13

583.00

583.42

583.39
582.71
583.09

582.89
583.03

582.85 584.53

584.11

584.00

583.82
584.03
584.35
584.50

584.62

584.49

583.51

583.92

579.72

578.57

578.40

578.55

580.48

581.65
582.13

583.54

584.74

583.97

585.68

583.02

581.94

580.76

575.65 574.72

573.23

573.88

574.62

575.56

577.30

580.31 ასვ.გზა14

581.53

582.76
583.51

581.82

580.70

580.14

578.34

575.81 ასვ.გზა23

573.28

574.44

575.63

577.38

579.19

581.66

582.43

580.06

579.68

577.38

576.63

576.00 575.53

575.46

574.57

573.86
574.12

574.70

577.10

578.19

578.89
583.12

583.12

583.19
583.20

586.65

586.70

579.41
579.61

589.35

589.31
591.15 pk
591.55 pk

591.42

592.30 pk

591.53 pk

591.52 pk

591.26 pk

590.68 pk

589.84

589.27
590.21
590.35

590.49

590.26

589.84

588.70

588.24

587.96

586.09

584.35

583.46

581.96

580.72

579.40

578.36

578.76 576.32

584.03

586.54

587.22
587.56

588.38

588.64

589.15 pk

589.54 pk

589.80 pk
589.55

589.66

589.57

589.54

589.45 587.84

587.63

587.37

587.07

586.05

585.35

585.18

584.42

584.12

583.60

583.32

582.41

582.05

581.81 581.15

579.14

581.05

582.35
582.97
583.48
584.06

585.04
585.33

585.97

586.43

587.39

587.68

588.15
587.55

588.59

588.32 588.03

587.35

587.25 587.04 586.58

584.90

584.68 584.95

585.03
585.10

585.21 585.40

585.24
585.84
586.61

586.82

586.73

586.96

588.10

594.50 594.80

594.01 592.38 591.75 590.66 590.16

588.50

590.10

584.82

583.20

579.04

584.64

584.40
584.93
585.63
586.38
586.75

587.45

587.74

587.70

587.74

583.44

582.52 pk

580.91

577.79

575.49

583.79
584.23

584.43

584.84
584.99

584.96

584.78

584.85

01.14.05.008.204

q.s q.s

a

a

a

a

a

a

a

a

კიბე

რელიეფის კვეთა 0.5მ.

საქანელა

ჭიშქარი

q.s

q.s

ნანგრევი

ონკანი

q.s

g

r

.

g

z

a

ტრასფორმატორი

g

r

.

g

z

a

საკომუნიკაციო არხი (მაგთიკომი)

სატელეფონო ქსელი (შპს.სისტემ ნეტ)

ელექტრო კაბელი (შპს.ჯიქია)

დაბეტ.მოედანი

475400 475500 475550

4618900

4618800

4618750

475450 475600 475650

4618850

475400 475450 475500 475550 475600 475650

4618900

4618750

4618800

4618850

1 2 3

4
5

18

17

16

15

14

13

12

20

11

21

22

10

9

8

7

6

25

26
23

19

24

50

80

76
73

79

51

38

37 39

40

41

42

48

47

46

44 43

45

75

31

32
33 34
35

36

74

27

28

29

30
71

70

69 72

67

68 66
64
63

61 62

60 59

58

81

77

78
52
53

54

55

57
56

65

49

574.63 575.62

576.31

577.40

580.96
581.63

581.60

579.19

578.80

580.77 580.37

580.92

580.33

579.84

579.33

578.44

577.13

576.35

576.47

577.40

578.45

579.23

579.02

579.67

2,751.6 m2

3,930.6 m2

22.0 m2

88.4 m2

cmplj!c

cmplj!b

:!bwuptbehpnj

6!bwuptbehpnj

8!bwuptbehpnj

29!bwuptbehpnj

24!bwuptbehpnj

1 ღერძის ხაზი

FIRE

ALARM

სახანძრო მილდგარი

ხელის ცეცხლსაქრობი

სიმბოლოს სახელწოდება

საევაკუაციო გასავლელის მაჩვენებელი

6

,

1

9

8

5

,

8

0

0

3

,

2

0

0

3

,

0

5

0

3

,

4

0

0

2

,

8

5

0

2

,

8

5

0

3

,

4

0

0

3

,

0

5

0

3

,

2

0

0

5

,

0

0

0

5

,

8

0

2

1

,

1

9

8

4,000 5,000 6,600 6,800 6,600 1 2 5,000 4,000 3 4 5 6 7 8 a

b

g

d

z

e

T

i

k

l

m

n

p
o

184.7 m2

N

ტოპო გეგმა(ხეების ნუმერაც.) 1:1

21.300 22.900

3.600

1

94

0

0

4.

600

6.

750

6.

750

მიჯნის საზღვარი

დაკავებულობის დატვირთვა

მთლიანი ფართი

საზაფხულო ფართი

ფართი შიდა კონტურზე

ბინის (ოფისის) #

100.0 m2 14.0m2

114.0 m2

18.6

ბინა #101

სც - 2 დაკავებულობის ჯგუფი

d. d.

სახანძრო განყოფილებასთან კავშირის სისტემა

სახანძრო ჰიდრანტი

კვამლზე მორეაგირე მაუწყებელი

კვამლის ავტომატური აღმომჩენი

U ავტოსაშხეფი

ფურცლები

ფორმატი

a.p.

გ. დავითაია

დირექტორი:

ექსპლიკაცია:

მ. ნიკოლაიშვილი

დაკვეთა #

სტადია ფურცელი

მასშტაბი

A-1

გვარი ხელმოწერა
პროექტის სახელწოდება:

თარიღი

თ. კოშაძე

შპს "დმ სტუდია"

შეასრულა:

დ. მახარობლიშვილი

1:500

2019

გამოყენებული პირობითი აღნიშვნები

ბლოკის კედელი ნიშნული გეგმაზე

ჭრილის ხაზი

კედლის ცეცხლმედეგობის ხარისხი

1 საათი

გასასვლელამდე სავალი მანძილი

მისაწვდომი სვლაგეზი

საკადასტრო საზღვარი

კედლის ცეცხლმედეგობის ხარისხი

2 საათი

2.200

880

პარკინგის ნუმერაცია

ხანძარმედეგობა

კარის თავისუფალი სიგანე

კარის თავისუფალი სიმაღლე

სავენტილაციო შახტა

სახანძრო მილდგარებთან მისადგომი

სავალი მანძილი

±0.000

დამხმარე ჯგუფი (დს)

გაძლიერებული ბეტონის სტრუქტურული

ელემენტები 2 სთ-ზე მეტი ხანძარმედეგობის

(კოჭი, დიაფრაგმა, იატაკისა და სახურავის

ანაწყობი)

საცხოვრებელი ჯგუფი (სც-2)

თანამდებობა:

მრავალფუნქციური შენობა

ქალაქი თბილისი, პოლიტკოვსკაიას ქ. #7

სიმაღლის განსაზღვრის

სქემა

გენ გეგმა

საქმიანი ჯგუფი (სქ)

1

არქიტექტორი:

±0.00=585.00 (აბს. ნიშნული)

თ. კოშაძე

სახანძრო მისაერთებელი

სახანძრო განგაშის ღილაკი

დამკავებელთა შეტყობინების სისტემა

სასმელი წყლის დისპენსერი

6,

2

0

0

5

,

8

0

0

3,

1

9

8

3

,

0

5

2

3,

4

0

0

2

,

8

5

0

2

,

8

5

0

3

,

4

0

0

3

,

0

4

8

3

,

2

0

2

5

,

0

0

0

5

,

8

0

0

1

,

1

9

8
4

8

,

9

9

8

3.990

5

0

,

7

9

6

2,700
5,500

2

2

1

1

1

1

2

2

3

3

4

4

სახანძრო მანქანის

ყველაზე დაბალი მისადგომი=576.0

ბლოკი ბ
საოფისე შენობა

ბლოკი ა

მრავალდუნქციური შენობა შენობა

ნაგვის ურნების

განთავსების ადგილი

ნაგვის ურნების

განთავსების ადგილი

ბავშვთა სათამაშო მოედანი
სავარჯიშო მოედანი
არსებული შენობა

არსებული შენობა

არსებული სატრანსფორმატორო

nbrt/ tbwbmj nbo[jm j43/n

17 16 15 14 13 12 11 10 9 8 7 6 5 4 3 1 2 1

19

20 22 21 23 24 25 30 29 28 27 26

32

33

34

35

36

38

39

40

47
43

44

45

46

56

48
49
50
51
52
53
54
55

41

18

31

37

42

შენიშვნა: სახანძრო სისტემები გეგმებზე დატანილია

პირობითად. მათი ზუსტი ადგილმდებარეობა და

რაოდენობა განისაზღვრება შესაბამისი სახანძრო

სისტემების პროექტის დამუშავების შემდგომ.

6,500

6,503

6,542

6

,

6

7

5

4,629

4,541

4,800

4,800

5,

1

84

6

,

5

5

9

3,000

26.

200

15.

400

10.

800

10.

800

1.800 1.800
24.500

0.00(585.00)

575.6

584.8

576.0

1,207.9 m2

წარმოსახვითი მიჯნის ხაზი

90

სიმაღლის განსაზღვრის სქემა

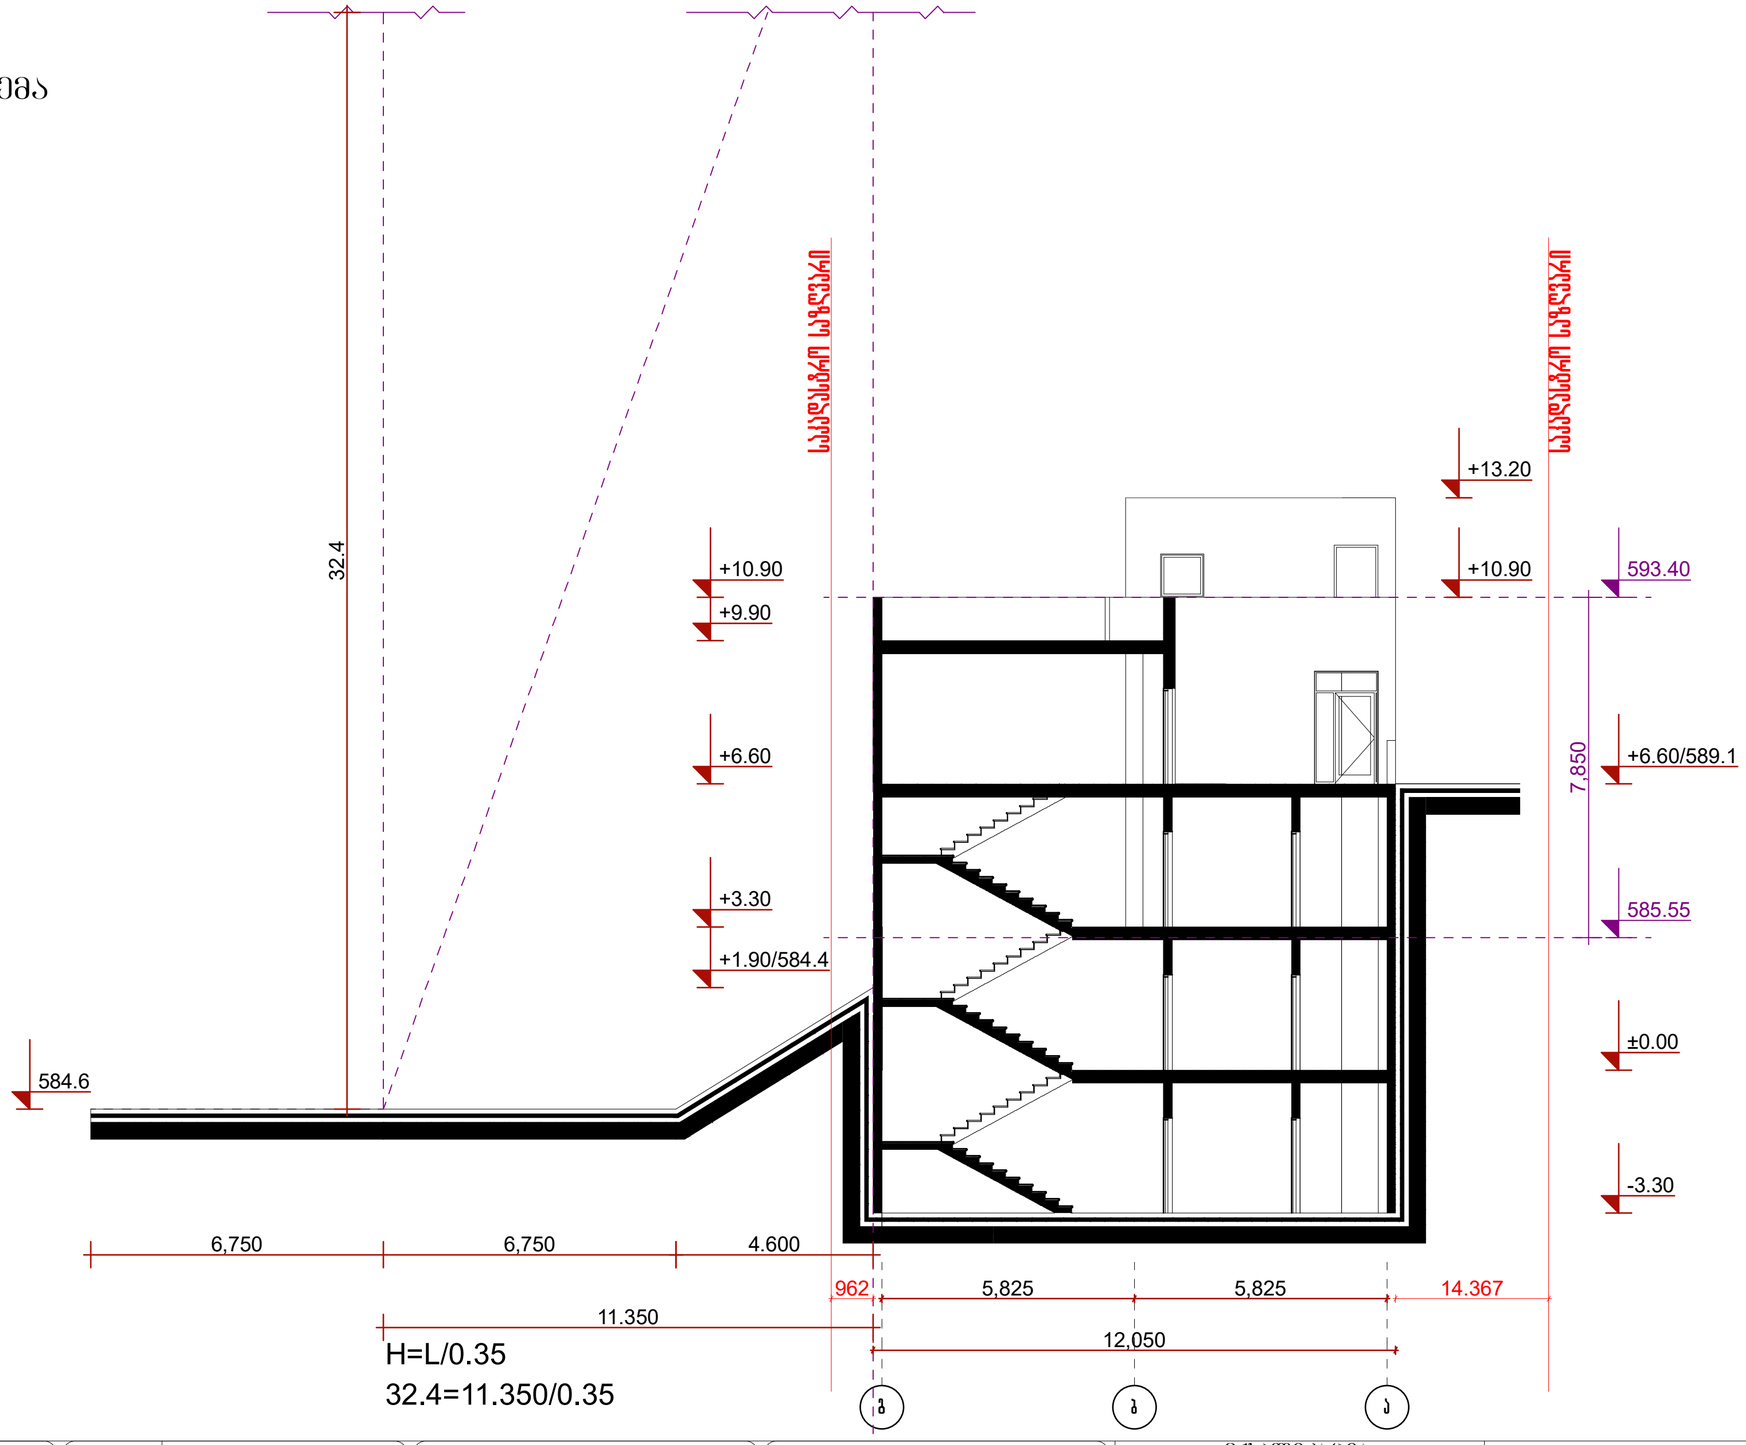

გამოყენებული პირობითი აღნიშვნები

	საკადასტრო საზღვარი
±0.000	ნიშნული გეგმაზე
1	პარკინგის ნუმერაცია
	ბორდის ხაზი
	კედლის ცეცხლმედეგობის ხარისხი 1 საათი
	კედლის ცეცხლმედეგობის ხარისხი 2 საათი
	მასასვლელამდე სავალი მანძილი
	მისაყვანი სვლაგზა
	მაღლივრეგებული გეზონის სტრუქტურული ელემენტები 2 სთ-ზე მეტი ხანადგმედეგობის (კოჭი, დიაფრაგმა, ბატკანისა და სახურავის ანაწილობა)
	გლოკის კედელი
	საფენტილაციო შახტა
1	ღერძის ხაზი
	სახანძრო მილდგარებთან მისადგომი საპალნი მანძილი
	საძირკვლის ზაფუძე (სძ)
	საცხოვრებელი ზაფუძე (სც-2)
	დამხმარე ზაფუძე (დზ)
	სასმელი წყლის დისპენსერი

880 / 2.200 — 90

- კარის ოპტისუფალი სიგანე
- ხანძარგმედეგობა
- კარის ოპტისუფალი სიმაღლე

სც - 2	
დ. დ.	18.6
ბინა №101	114.0 მ2
100.0 მ2	14.0მ2

- დაკავებულობის ზაფუძი
- დაკავებულობის დატვირთვა
- მთლიანი ზართი
- საზაფხულო ზართი
- ზართი შეღა კონტურზე
- ბინის (ოფისის) №

სიმბოლოს სახელწოდება

- სახანძრო მილსადარე
- სახანძრო კონრანტი
- ხელის ცეცხლსაქრობი
- სახანძრო განგაშის ღილაკი
- კედლის ავტომატური აღმოჩენი
- კვამლის მოლიპარის მაუწყებელი
- ავტომატიკა
- სახანძრო მილსადენები
- საევაკუაციო განათების მაჩვენებელი
- სახანძრო განგაშისა და ევაკუაციის სისტემა
- დაკავებულობა შეზღუდვების სისტემა

შენიშვნა: სახანძრო სისტემები გეგმებზე დატანილია პირობითად, მათი ზუსტი ადგილმდებარეობა და რაოდენობა განისაზღვრება შესაბამისი სახანძრო სისტემების პროექტის დამუშავების შედეგად.

ექსპლიკაცია:

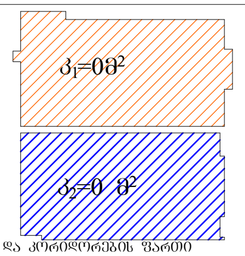

კიბისა და კორიდორების ზართი	მ2
საცხოვრებელი ზართი	მ2
საზაფხულო ზართი	მ2

პროექტის სახელწოდება:

მრავალფუნქციური კომპლექსი
ქალაქი ობილისი, კოლიტკოვსკაიას ქ. №7
ბლოკი "ბ"

თანამდებობა:	გვარი	ხელმოწერა	შპს "დმ სტუდია"
დირექტორი:	დ. მახარობლიშვილი		
არქიტექტორი:	მ. ნიკოლაიშვილი		მასშტაბი 1:100
	თ. კოშაძე		
	ბ. ბავშვაია		ობიექტის განსაზღვრის სქემა
შესრულა:	ბ. ბავშვაია		თარიღი 2019

სტადია	ფურცელი	ფურცლები
ფორმატი A-2	დაკვეთა №	ა.პ.