

განმარტებითი ბარათი

ქალაქ თბილისში , ვ.ავაშიძის ქ. 4, (ოთარ შაველაშვილის საკუთრებაში არსებული ფართების ფასადებზე, საკ.კოდი 01.15.04.016.003.02.008 და 01.15.04.016.003.02.003) არსებული შენიბის პირველ სართულებზე ფასადზე უნდა ჩატარდეს მცირე სამუშაოები რომელიც საჭიროებს ნებართვას.


არსებული კიბეს უნდა შეეცვალოს დიზაინი და მის ადგილზე განთავსდება აივანი რომელზეც მოხვედრა შესაძლებელი იქნება ფასადის მარცხენა მხრიდან კიბის საშვალებით. აივანს გაუკეთდება უჟანგავი ლით ნის მოაჯირები. აივნის ქვეშ წარმოქმნილ მცირე ფართს გაუკეთდება მეტალის თეთრი ფერის კარი.
ფასადზე უნდა განთავსდეს რეკლამები მოცულობითი და ბრტყელი ასოების კომბინაციით (ისე როგორც პროექტსა და ფოტომონტაჟზეა ასახული), ასევე ერთი სარეკლამო ტაბლო და ერთი მცირე ზომის სარეკლამო ბანერი .
არესებულ კიბეზე უნდა მოთავსდეს ბზის ბუჩქები ქოთნებით, ფასადზე უნდა განთავსდეს 2 ვიდეო კამერა.
არსებულ ფასახზე არის 5 ფანჯარა. (სხვადასხვა ფერით მასალით და დამცავი გისოსებით) დარღვეულია ერთიანი იერსახე, ამის მოსაწესრიგებლად ყველა ფანჯარა შეიცვლება, მათ ნაცვლად დამონტაჟდება მეტალოპლასმასის ფანჯრები და მათზე მოეწყობა ერთი ვიზუალის მქონე დამცავი გისოსები.


12.72
არსებული გეგმა
1.37
1.07
10.28
0.70
0.38
1.50
0.42
0.70
1.64
2.27
3.20


საპროექტო გეგმა

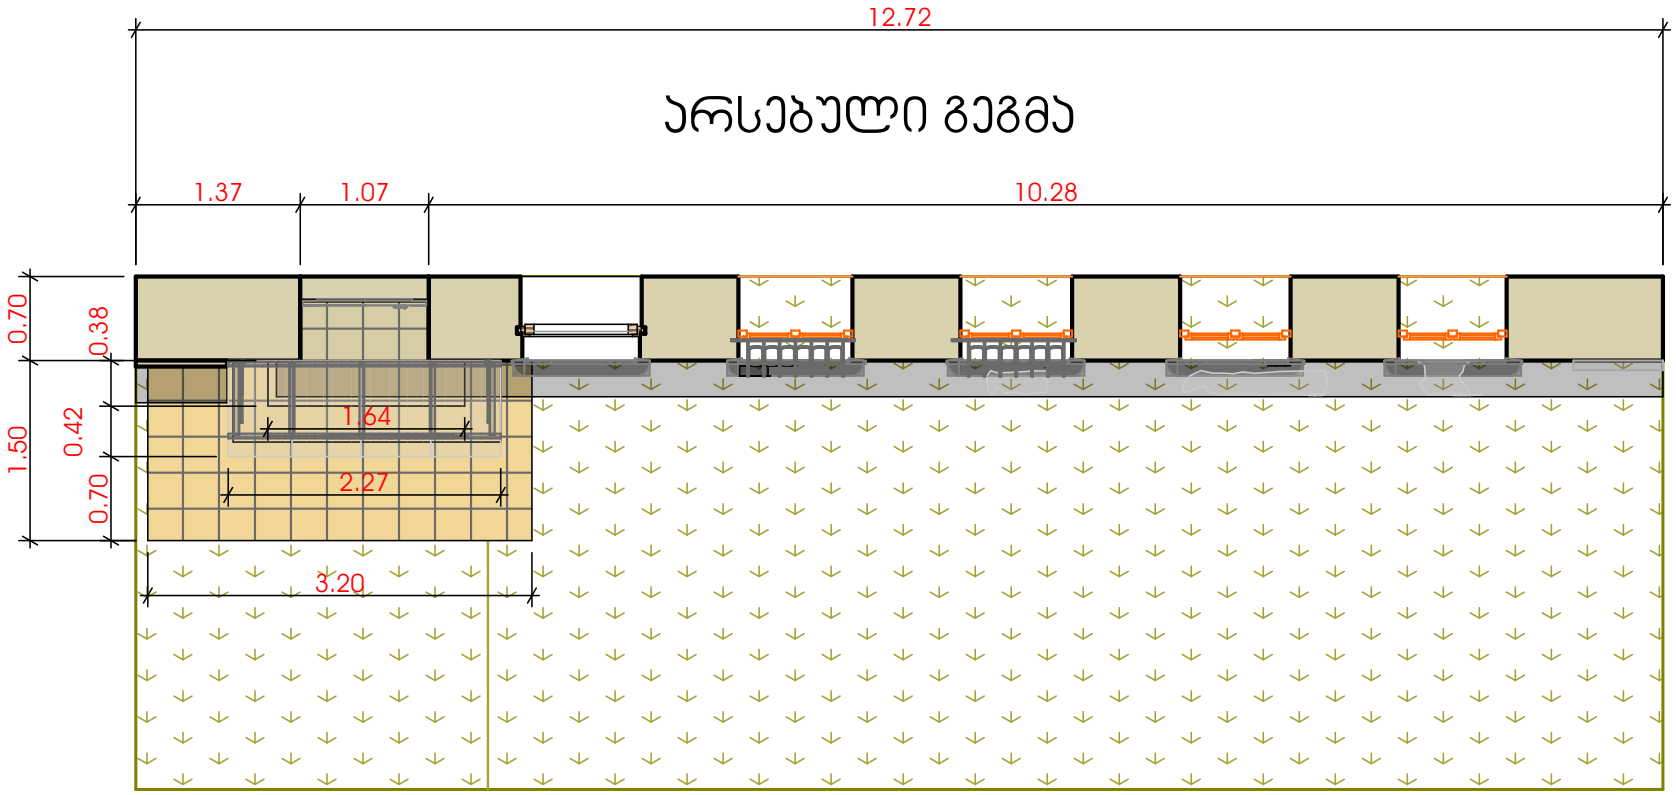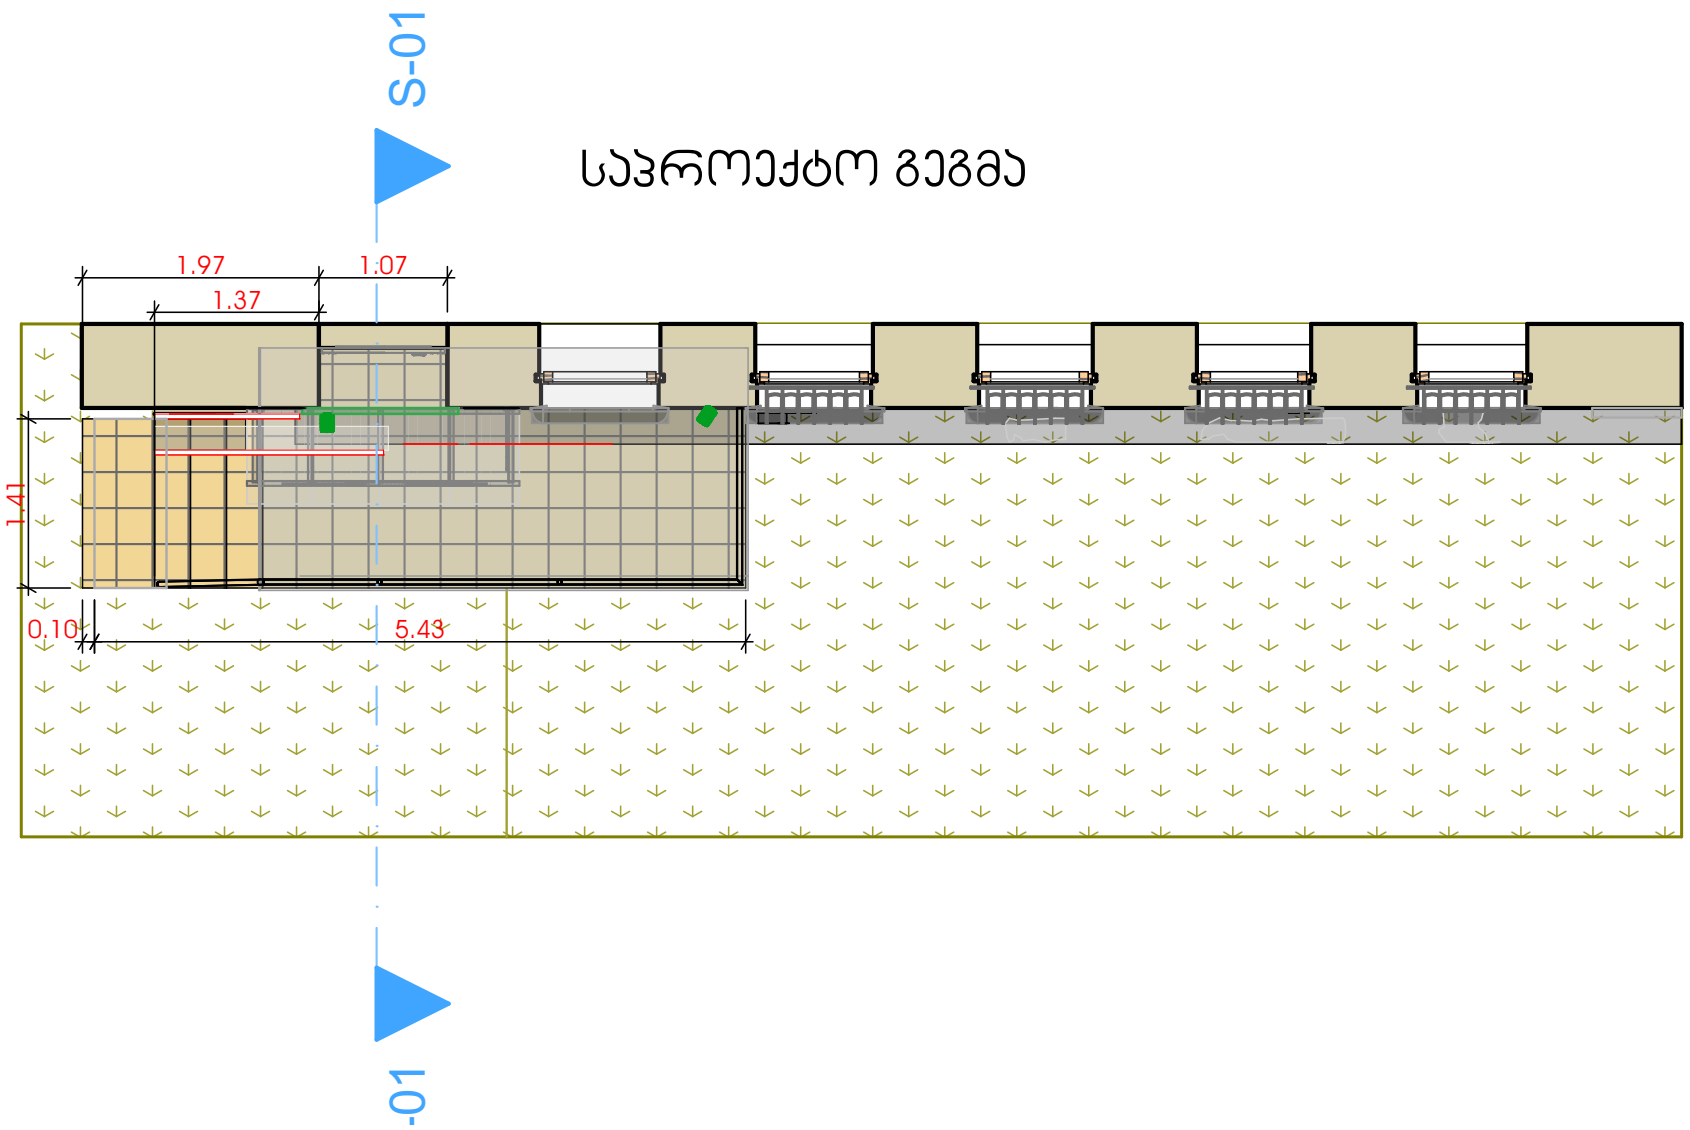


არსებული ხედი 1

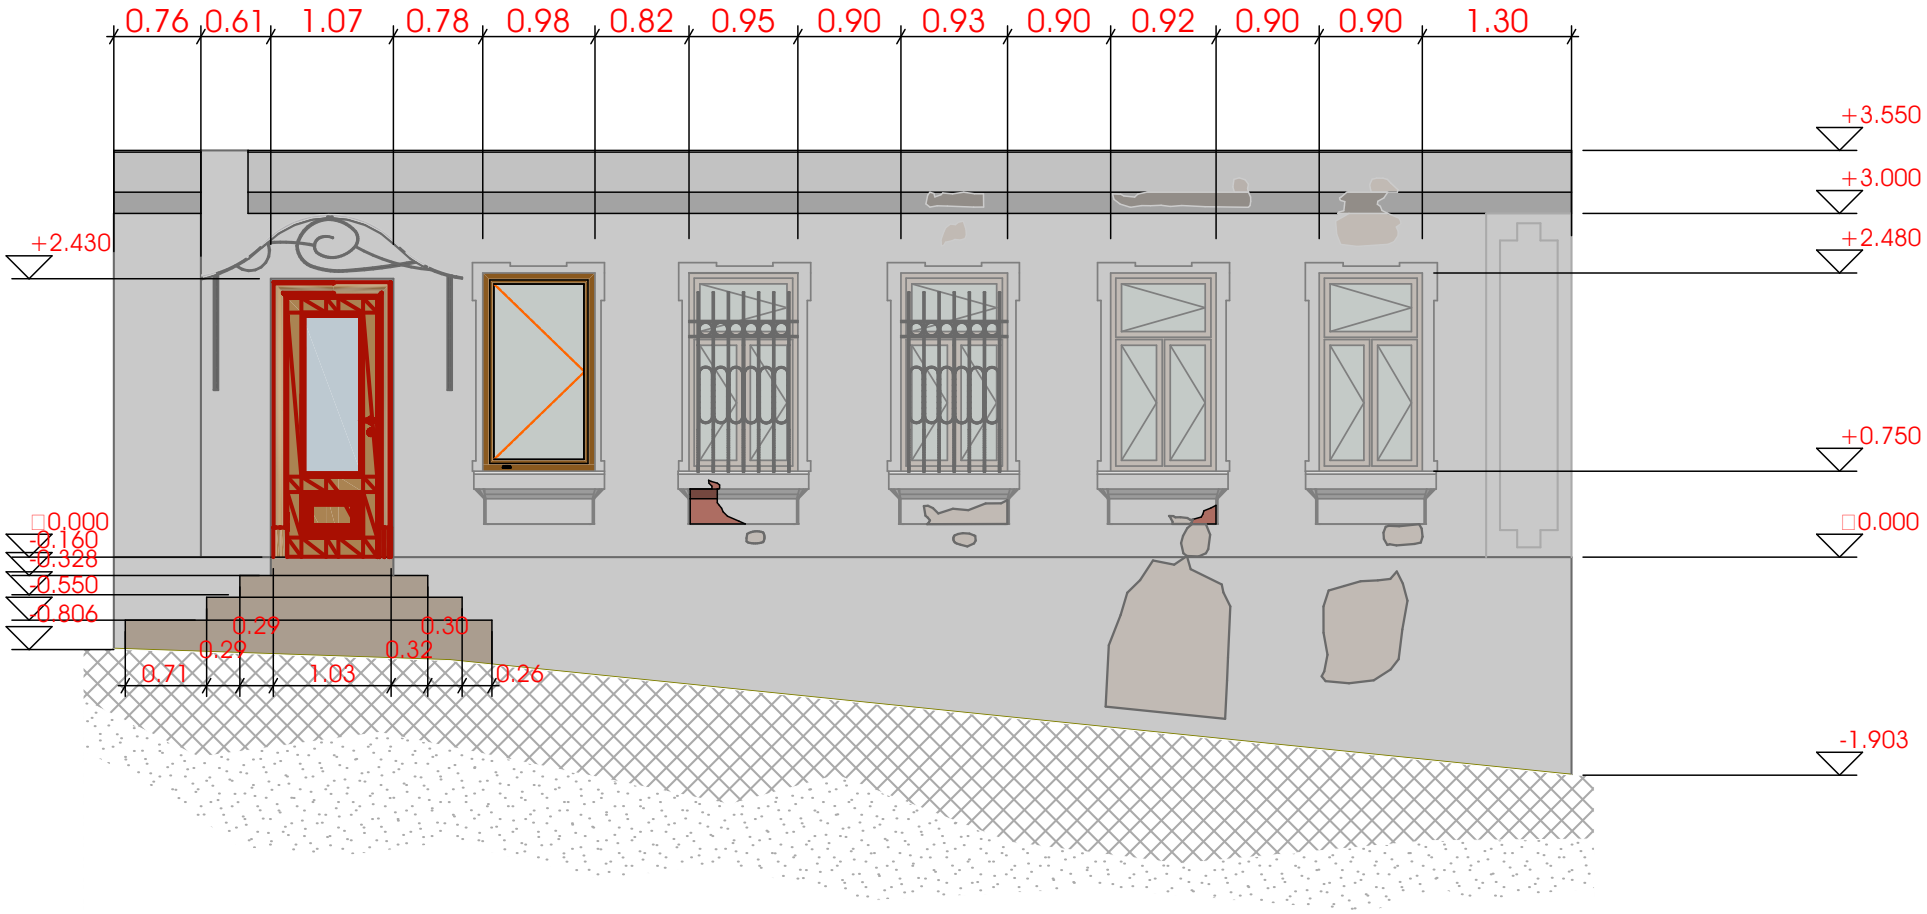


არსებული ხედი 2

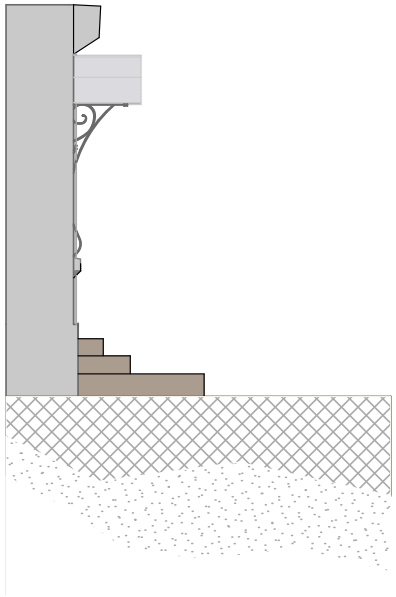


საპროექტო ხედი 2

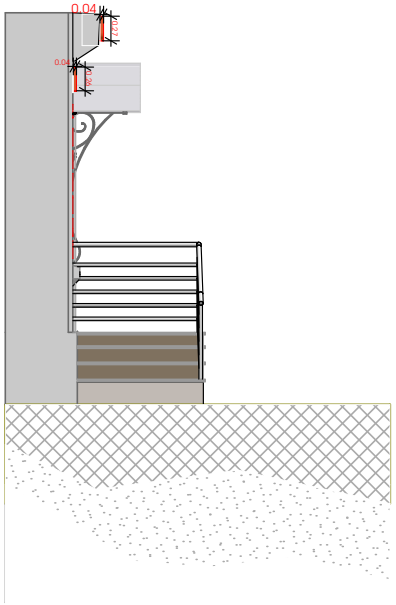


საპროექტო ხედი 3

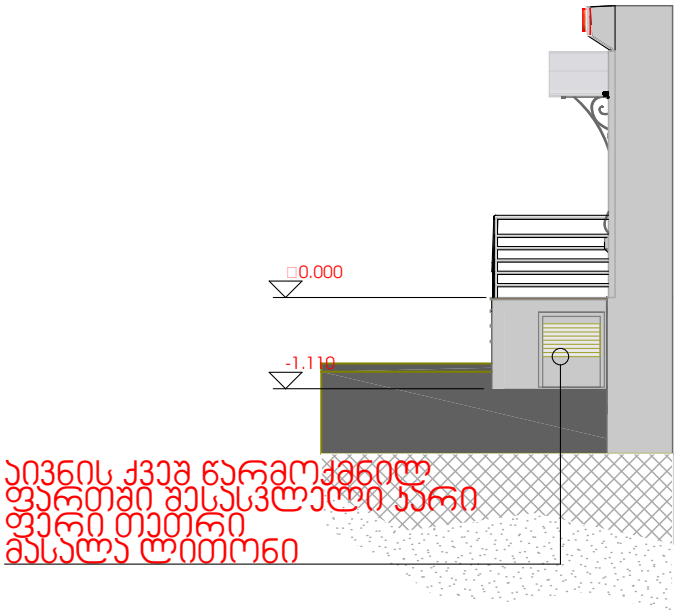


არსებული ხედი 3

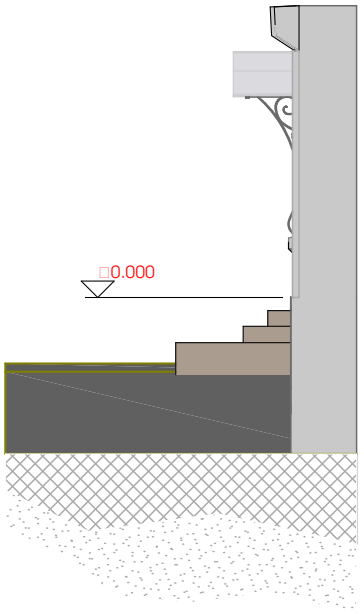

საპროექტო ხედი 1.1

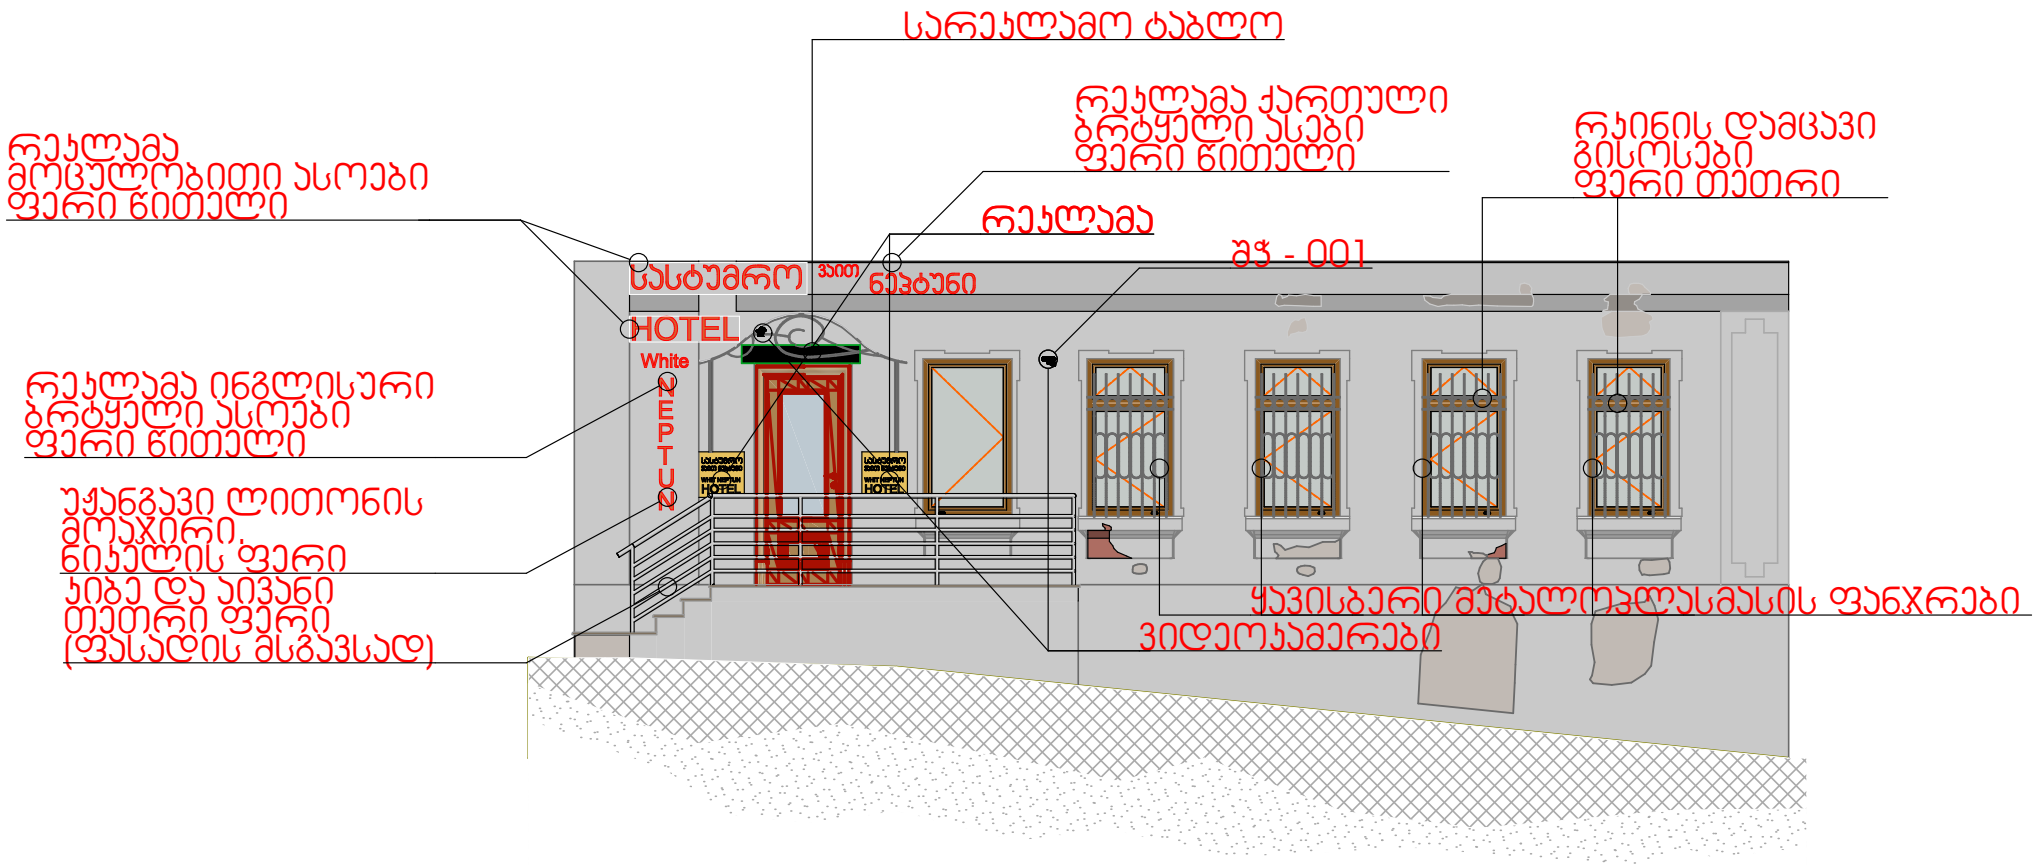

საპროექტო ხედი 1.2

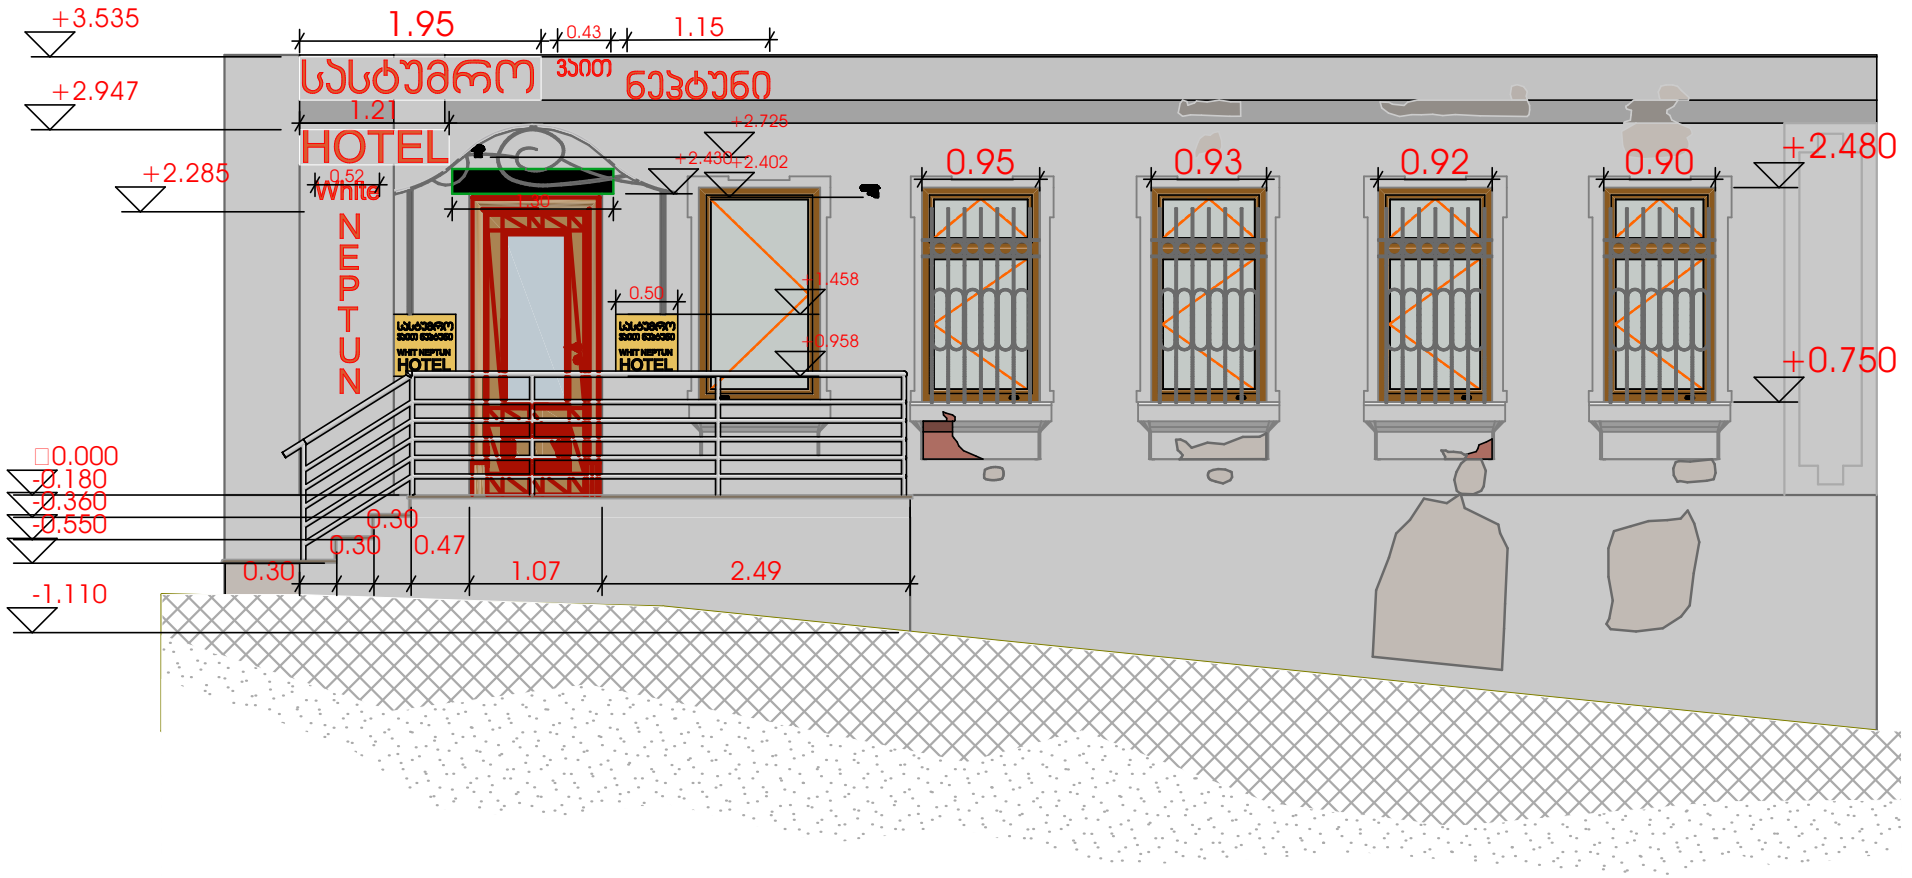

საპროექტო ჭრილი 1

