
ფასადი "ა-ზ"

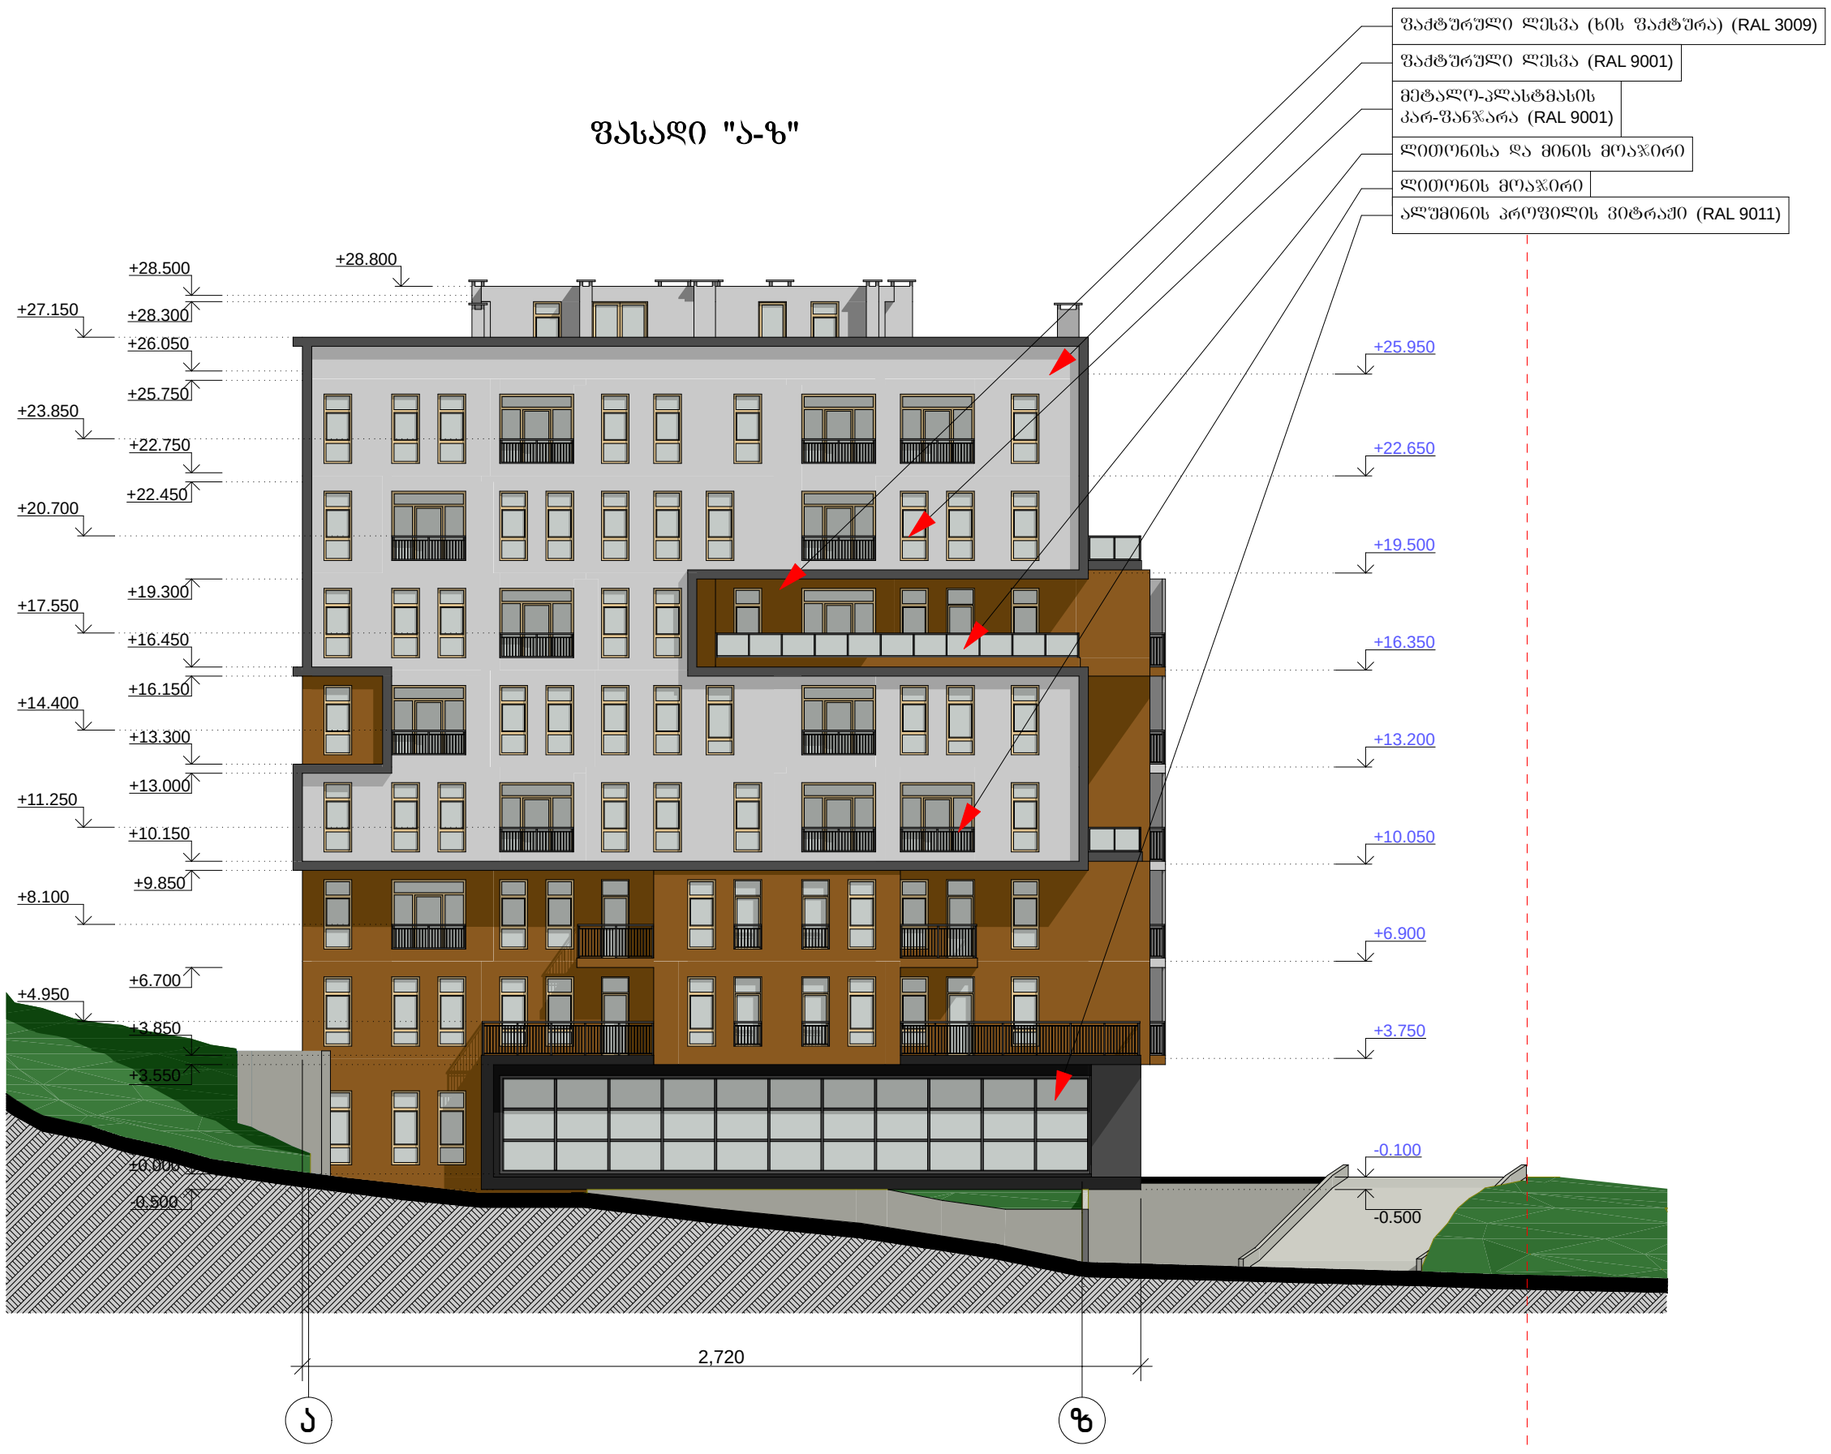

ექსპლიკაცია

პირობითი აღნიშვნები

- მიწის ნაკვეთის საპროექტო საზღვარი
- 1 ჭრილის ხაზი
- X.XXX არქიტექტურული ნიშნული
- X.XXX კონსტრუქციული ნიშნული

საპროექტო ორგანიზაცია

არქიკოლეგიუმი

ქ. თბილისი
უნივერსიტეტის ქ. 52
ტელ: 579940644

პროექტის მისამართი

ქ. თბილისი, სისხლის გადასხმის სადგურის ღობესა და სასაფლაოს ფერდობს შორის

პროექტის სახელწოდება

მრავალბინიანი საცხოვრებელი სახლი

ნახაზი

ფასადი "ა-ზ"


სტადია

მთ. არქიტექტორი	თ. მურვანიძე
ავტორი	ა. მურვანიძე
შესრულა	ა. მურვანიძე
	მ. ლობჟანიძე

მასშტაბი

1:200

ფასადი "ზ-ა"

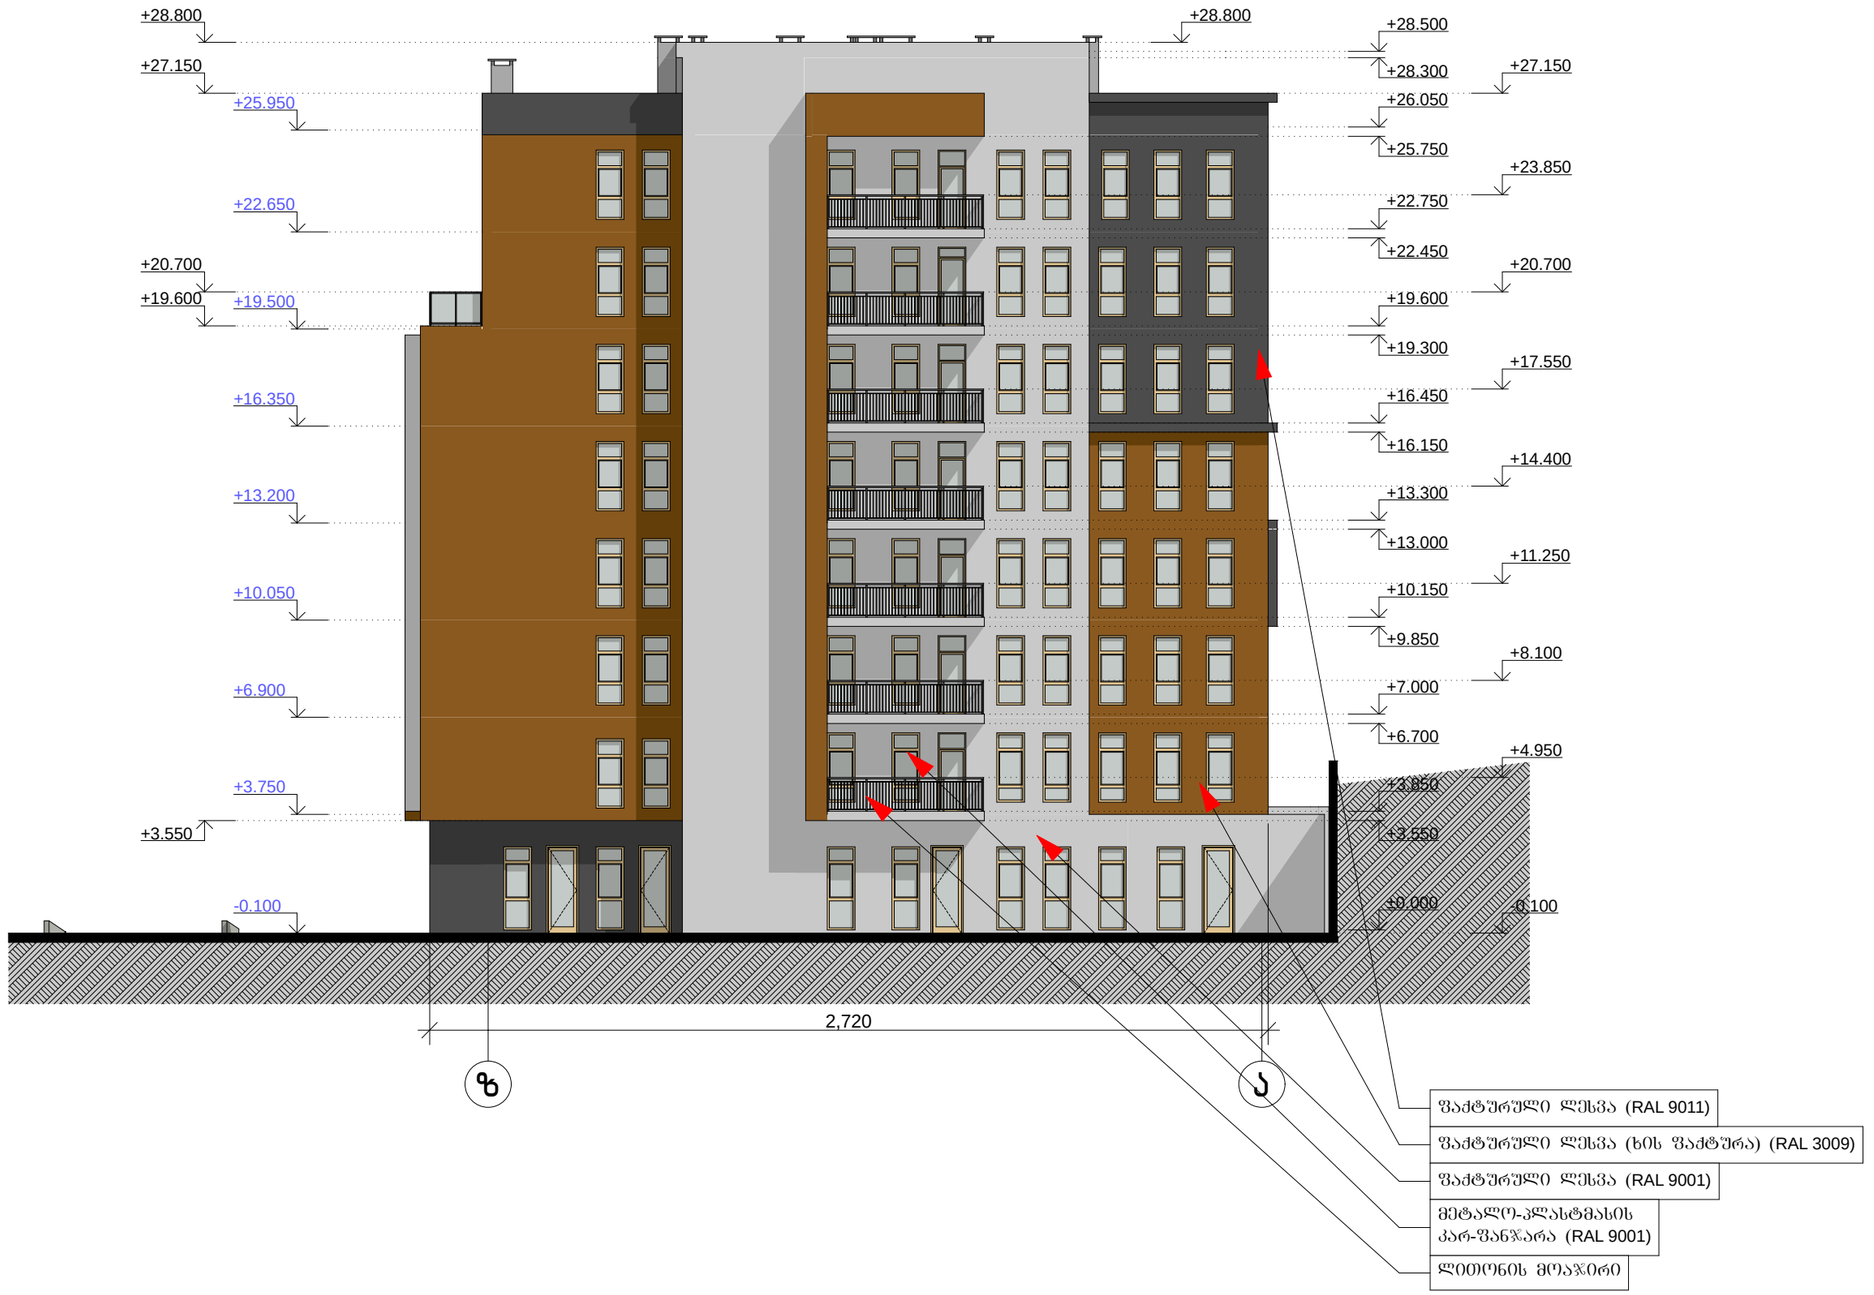

ექსპლიკაცია

პირობითი აღნიშვნები

- მიწის ნაკვეთის საკადასტრო საზღვარი
- 1 ჭრილის ხაზი
- x.xxx არქიტექტურული ნიშნული
- x.xxx კონსტრუქციული ნიშნული

საპროექტო ორგანიზაცია

არქიკოლეგიუმი

ქ. თბილისი
უნივერსიტეტის ქ. 52
ტელ: 579940644

პროექტის მისამართი

ქ. თბილისი, სისხლის გადასხმის სადგურის ღობესა და სასაფლაოს შერდობს შორის

პროექტის სახელწოდება

მრავალბინიანი საცხოვრებელი სახლი

ნახაზი

ფასადი "ზ-ა"


სტადია

მთ. არქიტექტორი	თ. მურვანიძე
ავტორი	ა. მურვანიძე
შესრულა	ა. მურვანიძე მ. ლობჟანიძე

მასშტაბი

1:200

ფასადი "12-2"

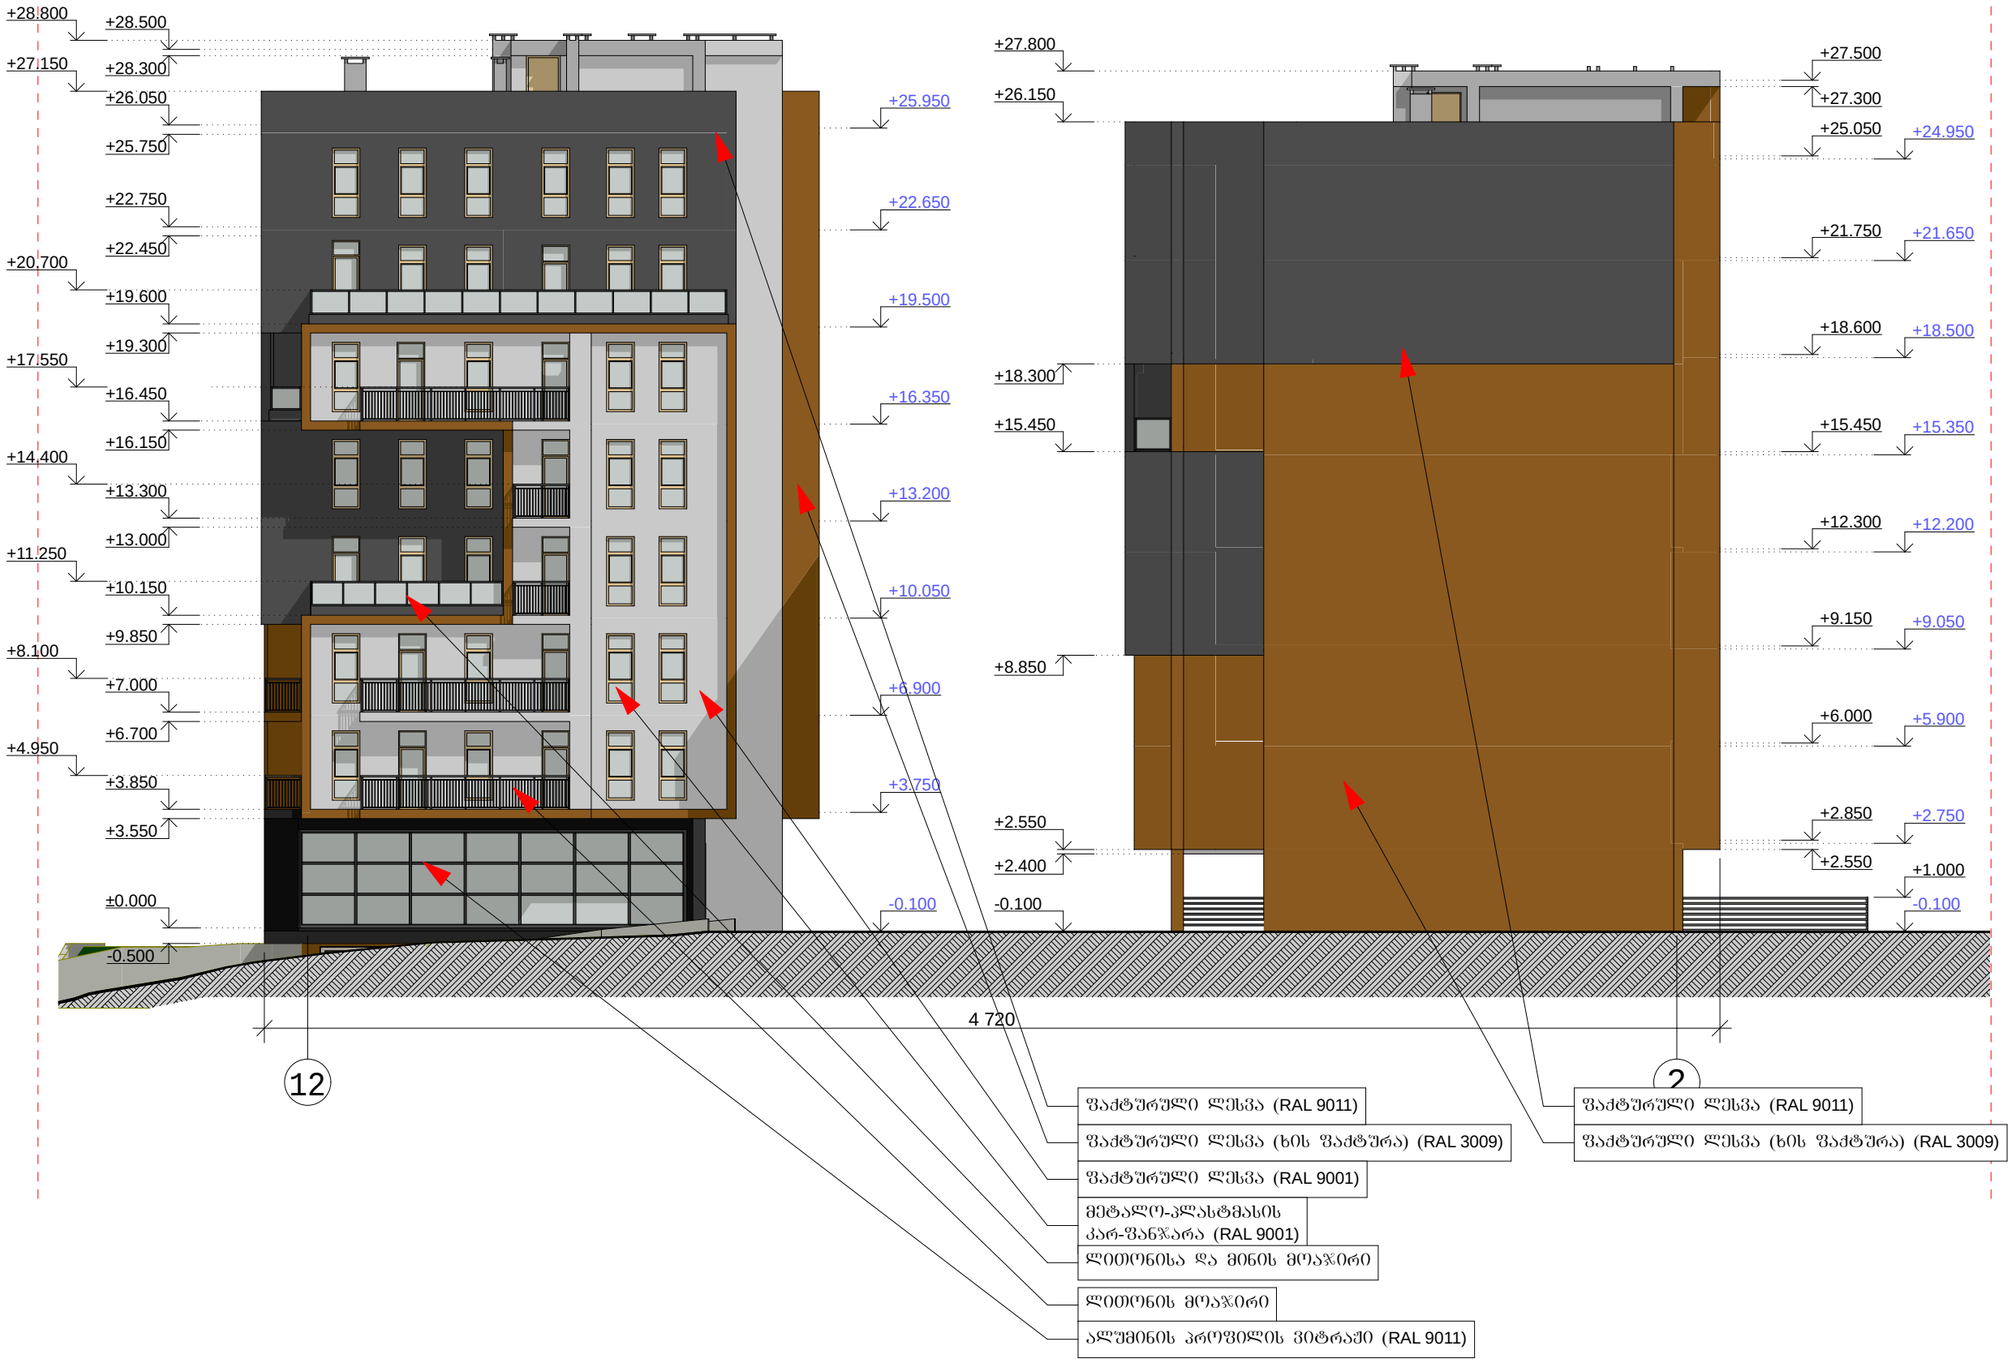

ექსპლიკაცია

პირობითი აღნიშვნები

- მიწის ნაკვეთის საკადასტრო საზღვარი
- 1 ჭრილის ხაზი
- x.xxx არქიტექტურული ნიშნული
- x.xxx კონსტრუქციული ნიშნული

საპროექტო ორგანიზაცია

არქიკოლეგიუმი

ქ. თბილისი
უნივერსიტეტის ქ. 52
ტელ: 579940644

პროექტის მისამართი

ქ. თბილისი, სისხლის გადასხმის სადგურის ღობესა და სასაფლაოს ფერდობს შორის

პროექტის სახელწოდება

მრავალბინიანი საცხოვრებელი სახლი

ნახაზი

ფასადი "12-2"


სტადია

მთ. არქიტექტორი	თ. მურვანიძე
ავტორი	ა. მურვანიძე
შესრულა	ა. მურვანიძე
	მ. ლობჟანიძე

მასშტაბი

1:200

ფასადი "2-12"

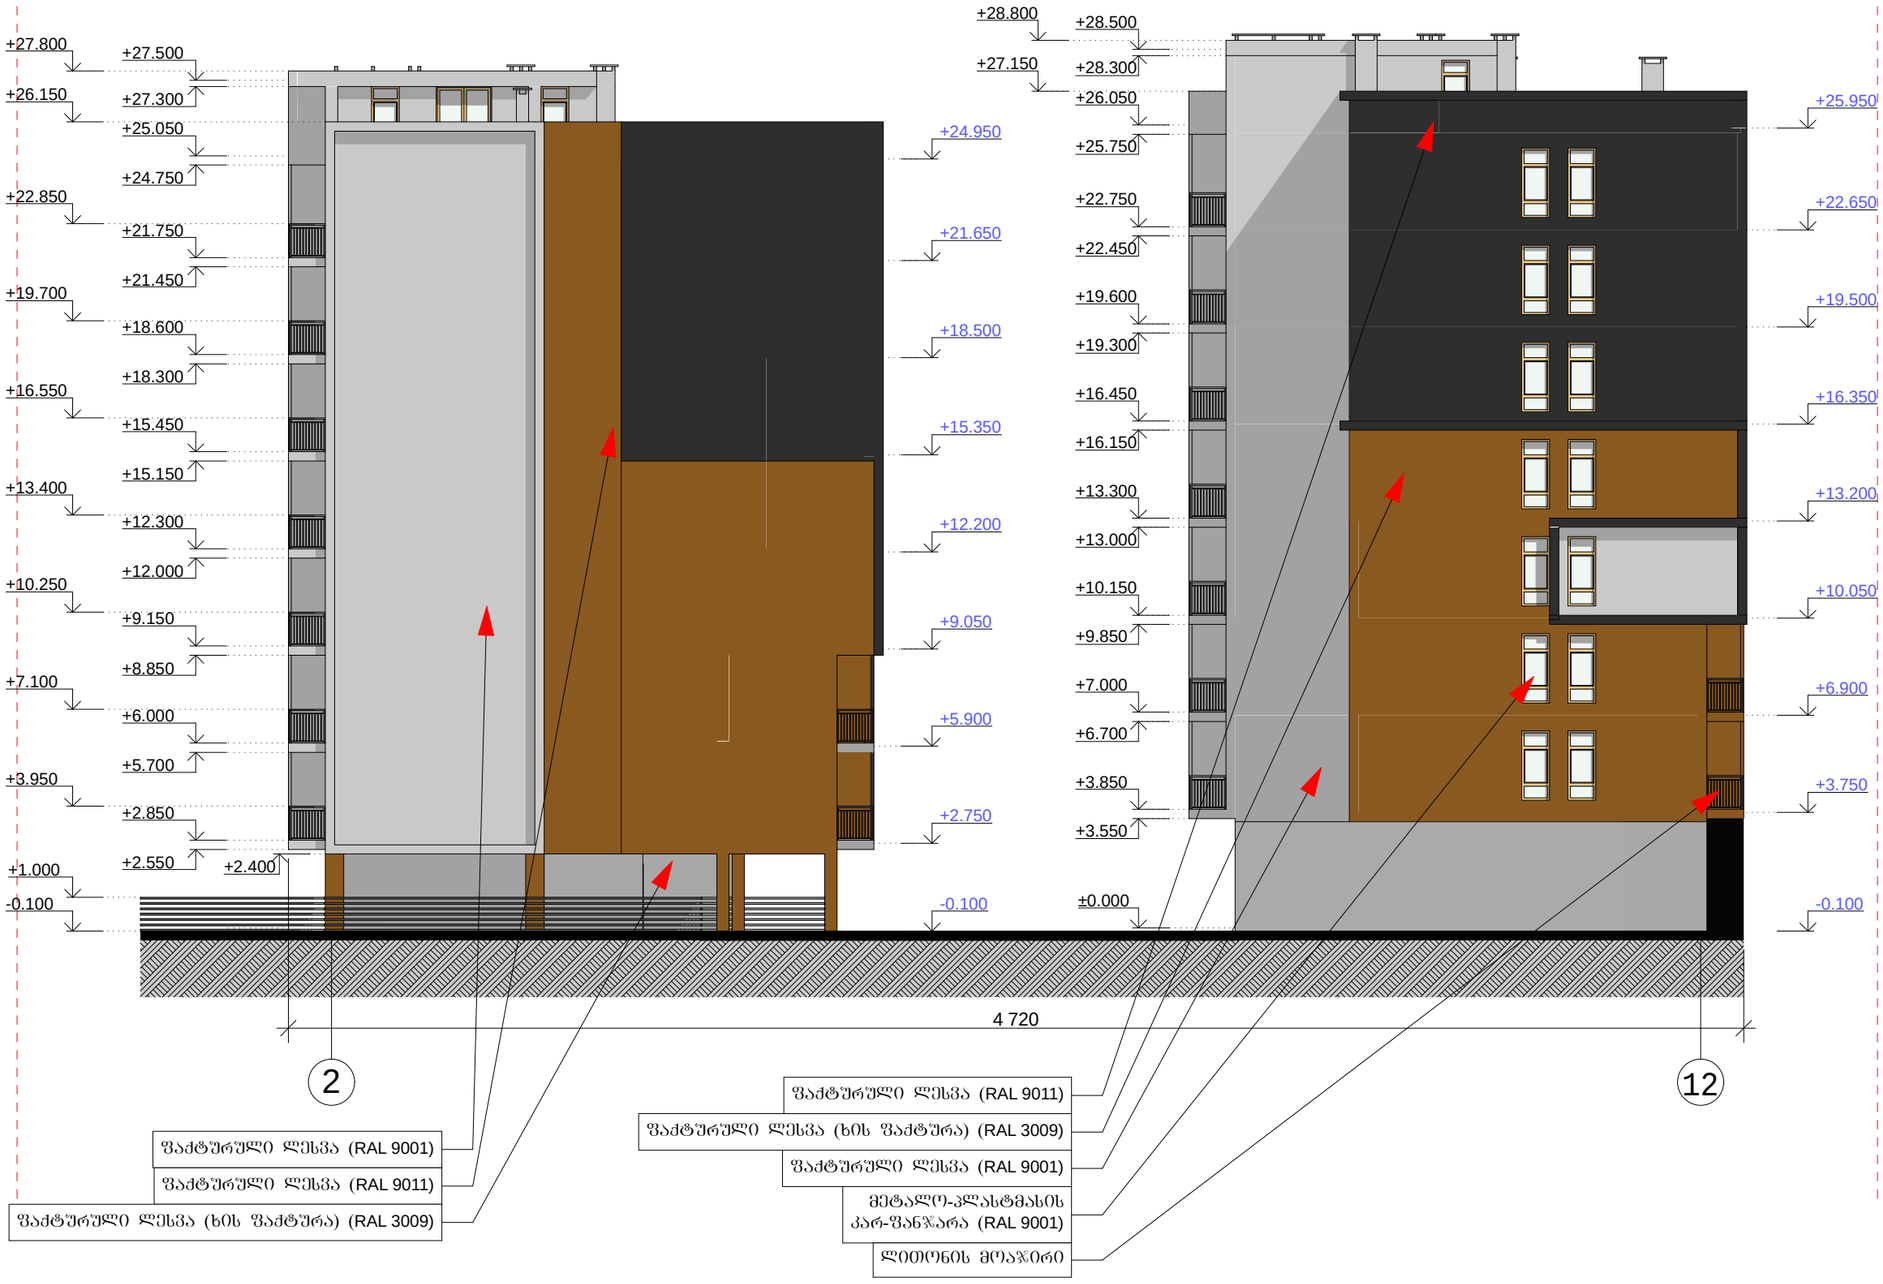

ექსპლიკაცია

პირობითი აღნიშვნები

მიწის ნაკვეთის საკადასტრო საზღვარი

ჭრილის ხაზი

X.XXX — არქიტექტურული ნიშნული

X.XXX — კონსტრუქციული ნიშნული

საპროექტო ორგანიზაცია

არქიკოლეგიუმი

ქ. თბილისი
უნივერსიტეტის ქ. 52
ტელ: 579940644

პროექტის მისამართი

ქ. თბილისი, სისხლის გადასხმის სადგურის ღობესა და სასაფლაოს შერდობს შორის

პროექტის სახელწოდება

მრავალბინიანი საცხოვრებელი სახლი

ნახაზი

ფასადი "2-12"


სტადია

მთ. არქიტექტორი	თ. მურვანიძე
ავტორი	ა. მურვანიძე
შესრულა	ა. მურვანიძე
	მ. ლობჟანიძე

მასშტაბი

1:200

ფასადი "დ-კ"

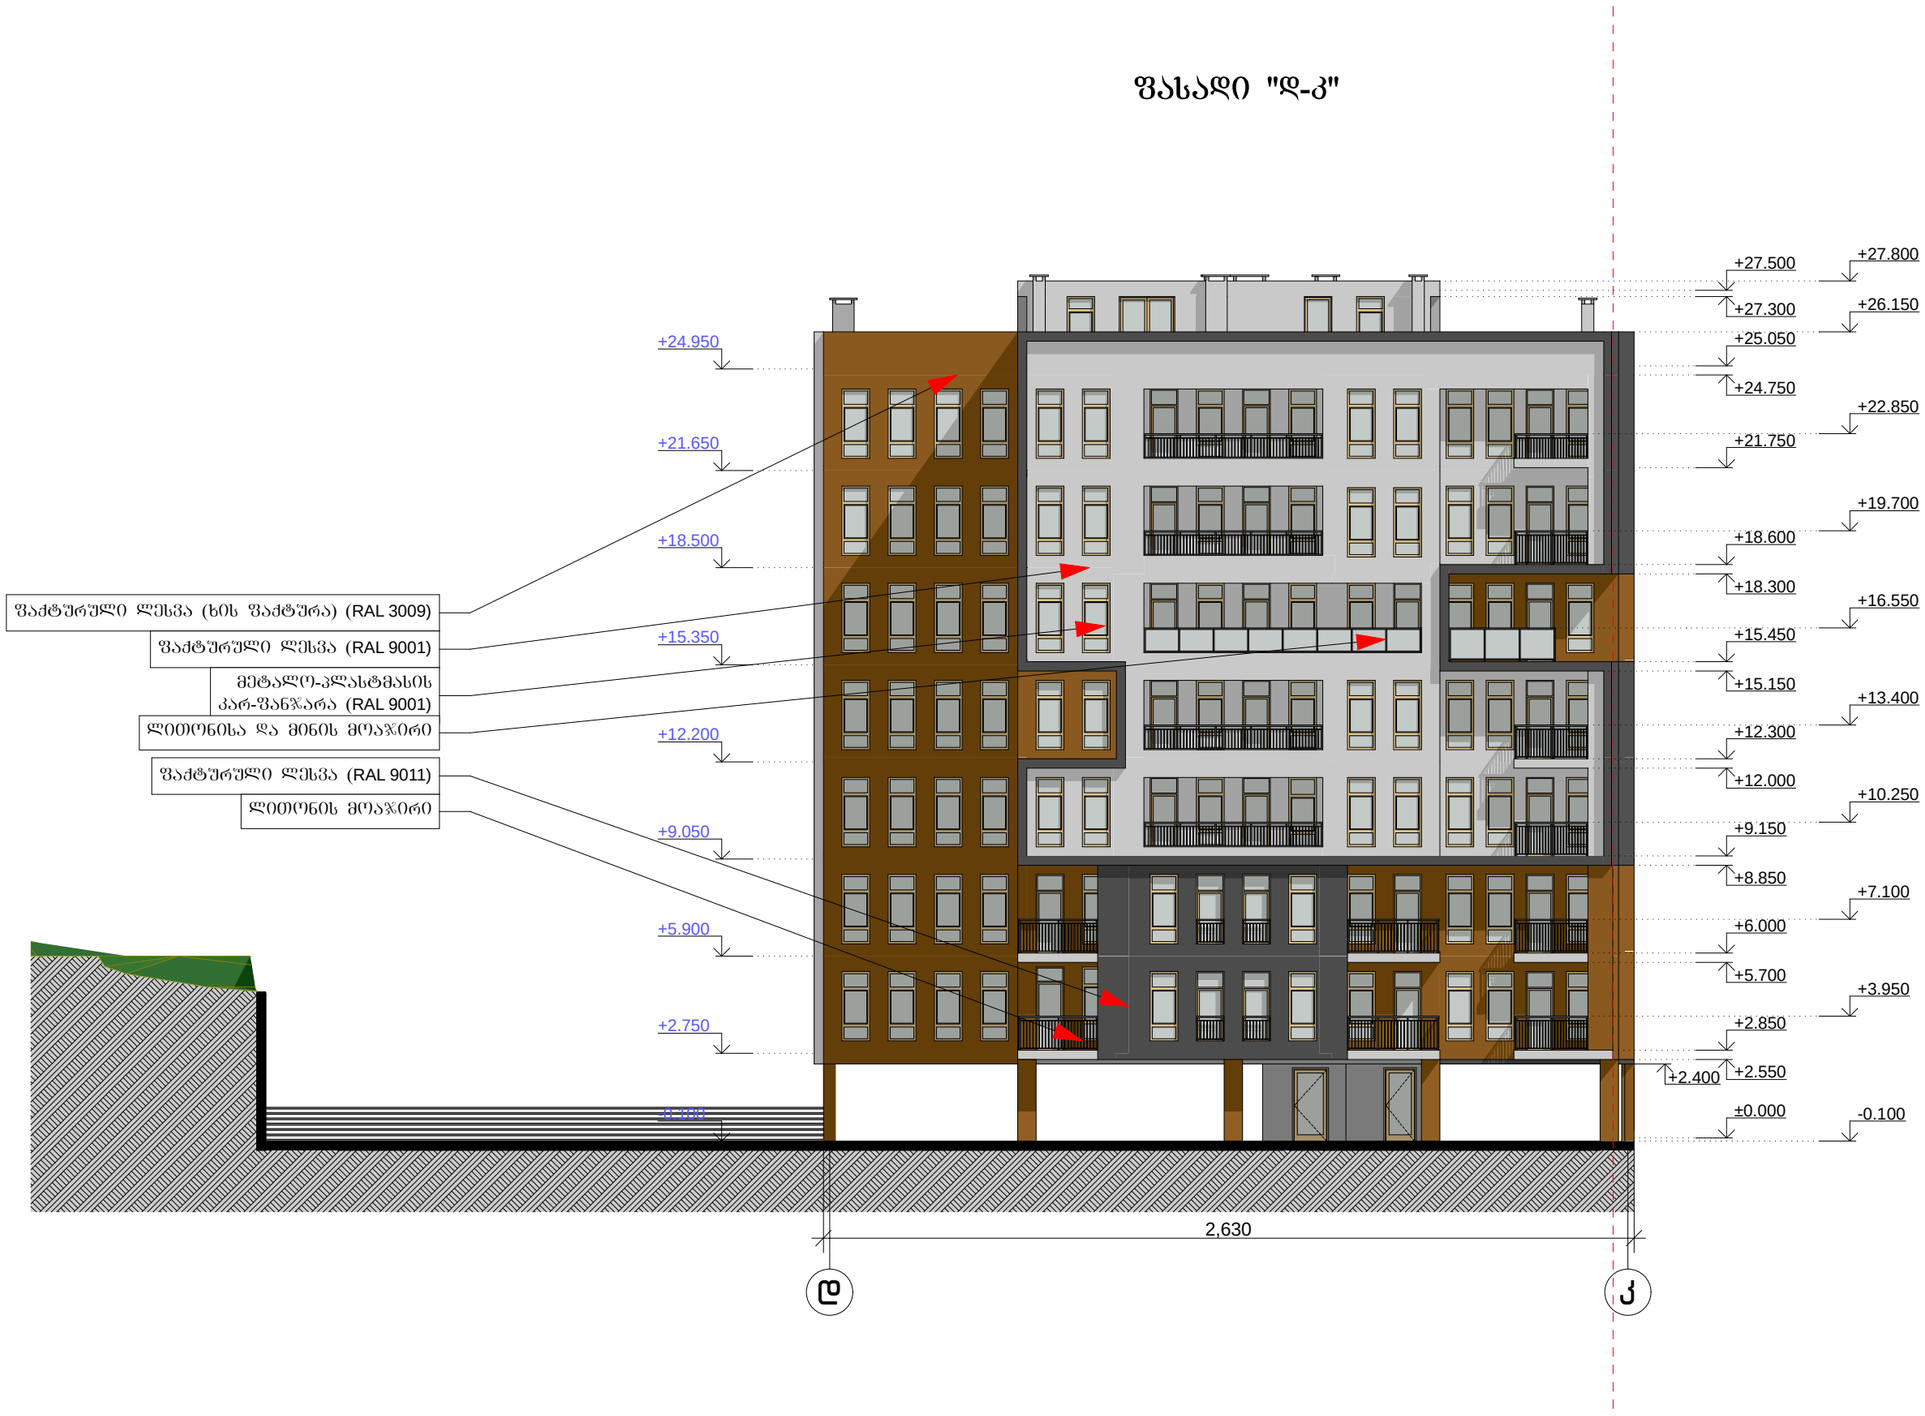

ექსპლიკაცია

პირობითი აღნიშვნები

- მიწის ნაკვეთის საკადასტრო საზღვარი
- 1 ჭრილის ხაზი
- x.xxx არქიტექტურული ნიშნული
- x.xxx კონსტრუქციული ნიშნული

საპროექტო ორგანიზაცია

არქიკოლეგიუმი

ქ. თბილისი
უნივერსიტეტის ქ. 52
ტელ: 579940644

პროექტის მისამართი

ქ. თბილისი, სისხლის გადასხმის სადგურის ღობესა და სასაფლაოს ფერდობს შორის

პროექტის სახელწოდება

მრავალბინიანი საცხოვრებელი სახლი

ნახაზი

ფასადი "დ-კ"


სტადია

მთ. არქიტექტორი	თ. მურვანიძე
ავტორი	ა. მურვანიძე
შესრულა	ა. მურვანიძე მ. ლობჟანიძე

მასშტაბი

1:200

ფასადი "კ-დ"

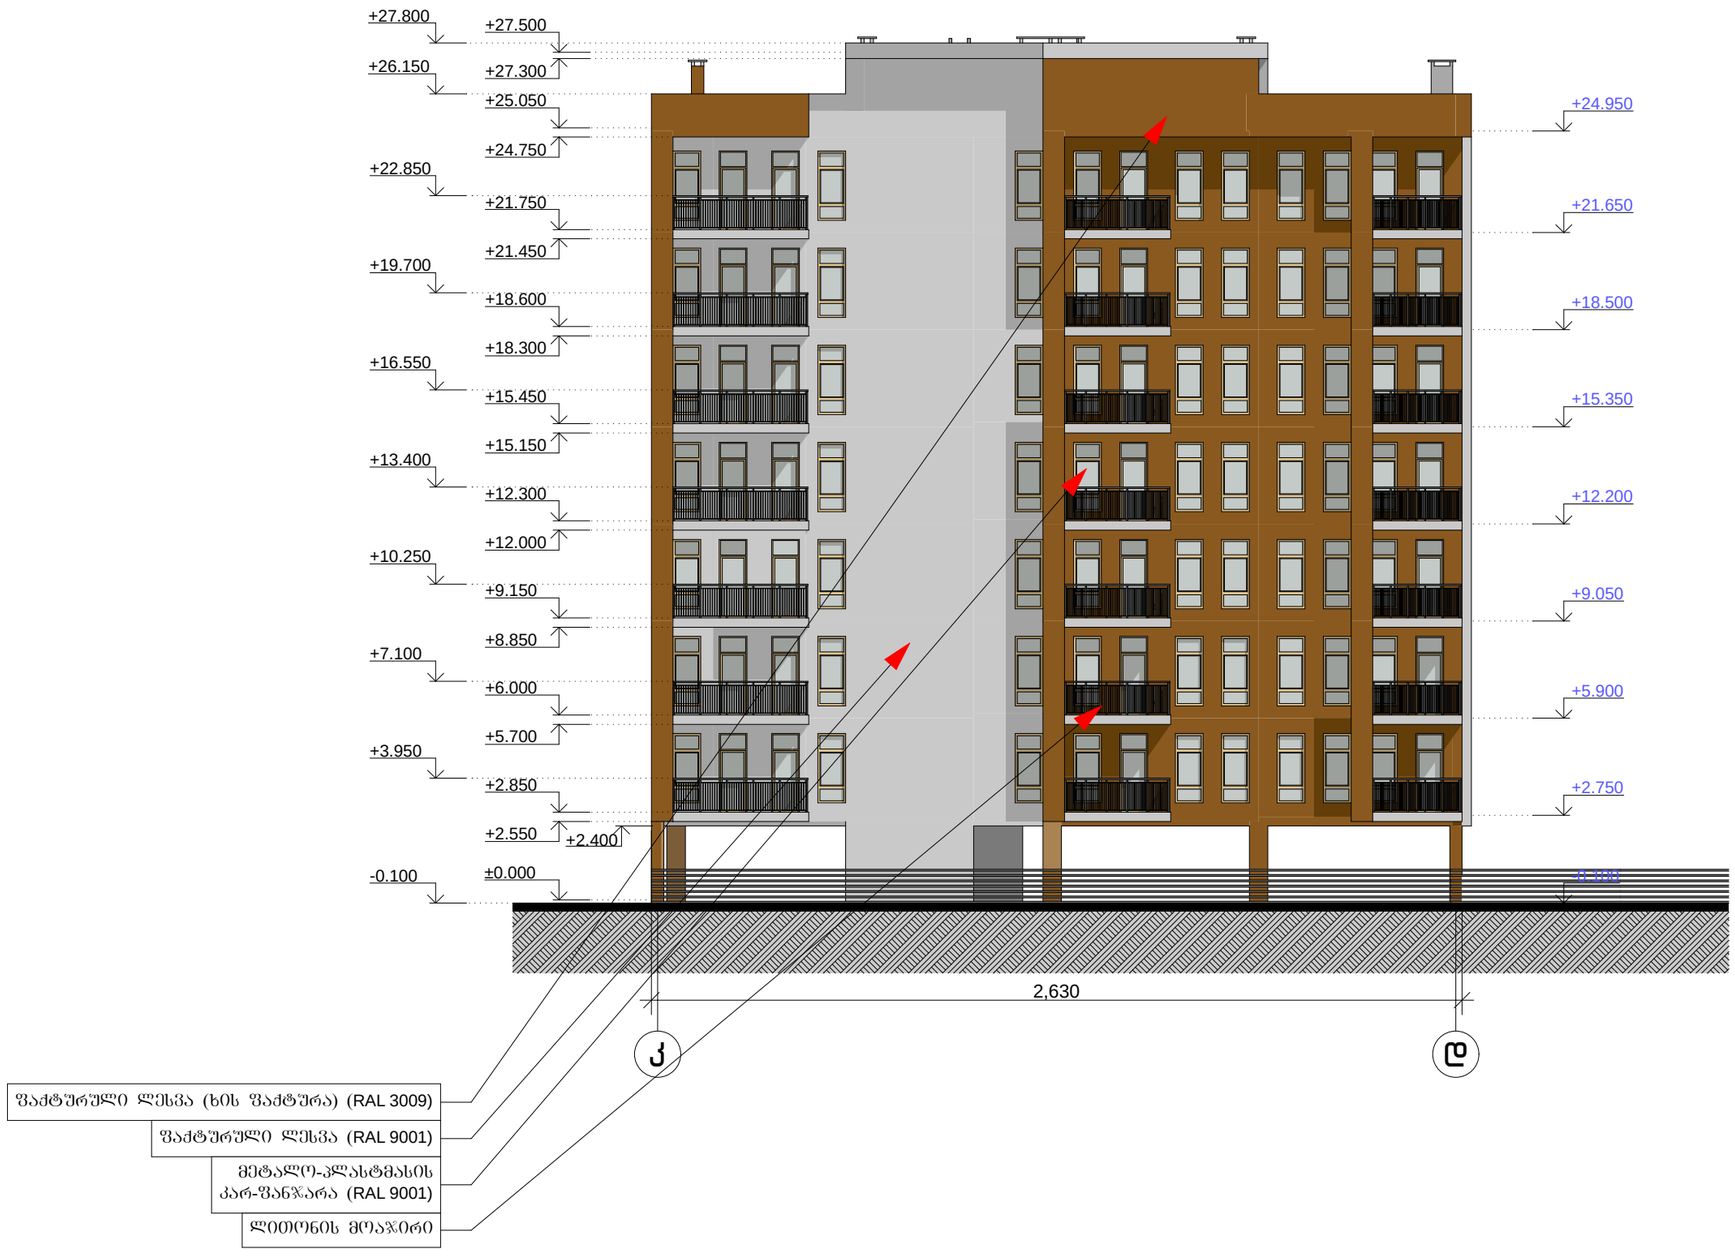

ექსპლიკაცია

პირობითი აღნიშვნები

- მიწის ნაკვეთის საპროექტო საზღვარი
- 1 ჭრილის ხაზი
- X.XXX არქიტექტურული ნიშნული
- X.XXX კონსტრუქციული ნიშნული

საპროექტო ორგანიზაცია

არქიკოლეგიუმი

ქ. თბილისი
უნივერსიტეტის ქ. 52
ტელ: 579940644

პროექტის მისამართი

ქ. თბილისი, სისხლის გადასხმის სადგურის ღობესა და სასაფლაოს შერდობს შორის

პროექტის სახელწოდება

მრავალბინიანი საცხოვრებელი სახლი

ნახაზი

ფასადი "კ-დ"

სტადია

მთ. არქიტექტორი	თ. მურვანიძე
ავტორი	ა. მურვანიძე
შეასრულა	ა. მურვანიძე მ. ლობჟანიძე

მასშტაბი

1:200