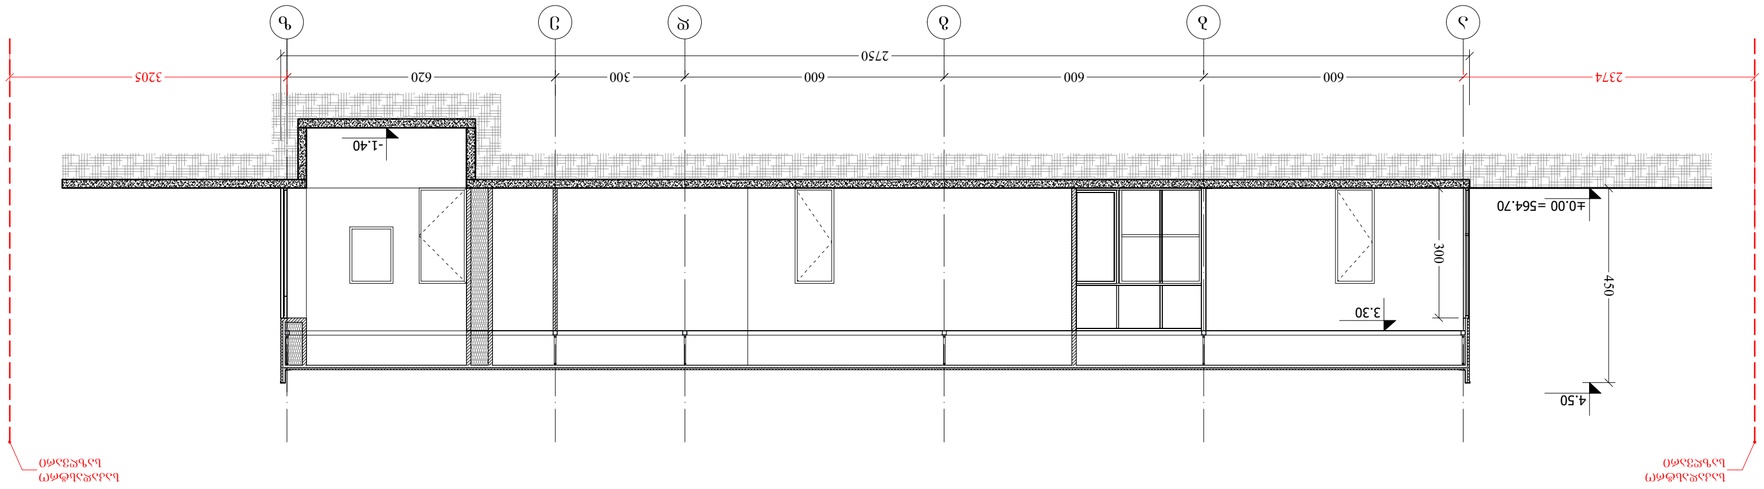

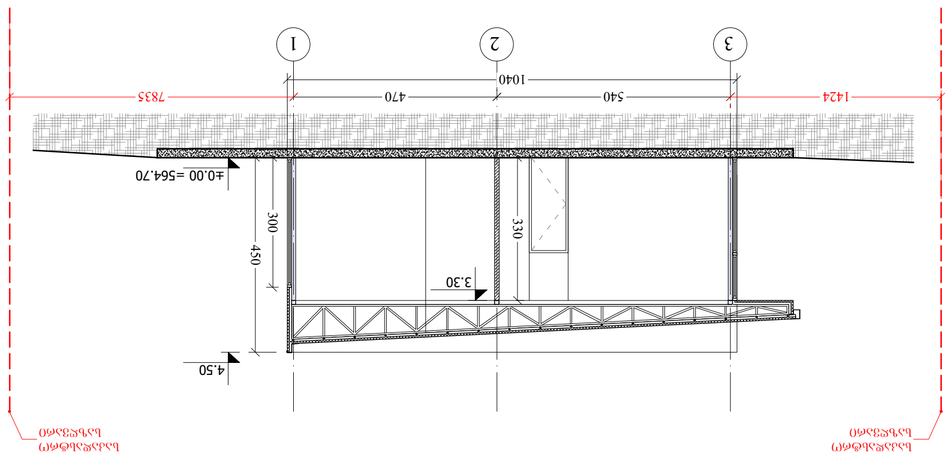

პროექტის დასახელება	ვაჟა ფშაველას სახელობის N 81 საჯარო სკოლის სპორტული დარბაზის მშენებლობა
ობიექტის მისამართი	ქ. ტყიბული, სკოლის ტერიტორია ს/კ 81.08.16.149
დამკვეთი	ტყიბულის მუნიციპალიტეტის მერია
ავტორი/ავტორთა ჯგუფის ხელმძღვანელი	ზ. ჩიქოვანი, ნ. ჩიქოვანი
პროექტის ხელმძღვანელი	ზ. ჩიქოვანი
პროექტის ავტორი	ნ. ჩიქოვანი
პროექტის დასახელება	პროექტის ეტაპი
არქიტექტურა ARCHITECTURE	
ფასადები	1:100
SCALE	DATE OF ISSUE 22/11/2018
ნახაზის დასახელება DRWG.	3ᲒᲜᲣᲛ 1-1 3ᲒᲜᲣᲛ 2-2
ნახაზის №	3ᲛᲔᲛᲝ
	ᲒᲕᲐᲠᲘ.
	ᲐᲒᲛᲝᲜᲔᲚᲘ

ᲨᲔᲜᲘᲨᲕᲜᲐ: ᲧᲕᲔᲚᲐ ᲖᲝᲛᲔᲑᲘ ᲛᲘᲗᲘᲗᲔᲑᲣᲚᲘᲐ ᲛᲘᲚᲘᲛᲔᲢᲠᲔᲑᲨᲘ

ᲐᲠᲥᲘᲢᲔᲥᲢᲣᲠᲣᲚᲘ ᲜᲐᲮᲐᲖᲔᲑᲘ ᲓᲐᲪᲣᲚᲘᲐ ᲐᲕᲢᲝᲠᲘᲡ ᲣᲤᲚᲔᲑᲐᲗᲐ ᲓᲐᲪᲕᲘᲗ

ᲐᲠᲐᲜᲐᲘᲠᲘ ᲒᲐᲓᲐᲜᲐᲪᲕᲚᲔᲑᲐ ᲓᲐᲨᲕᲔᲑᲣᲚᲘ ᲘᲥᲜᲔᲑᲐ ᲐᲕᲢᲝᲠᲘᲡ ᲜᲔᲑᲐᲠᲗᲕᲗ

ᲐᲠᲘᲡ ᲙᲐᲜᲝᲜᲘᲡ ᲛᲝᲗᲮᲝᲕᲜᲐ ᲐᲠᲥᲘᲢᲔᲥᲢᲘᲡ ᲛᲘᲔᲠ ᲓᲐᲒᲔᲒᲛᲘᲚᲘ ᲞᲠᲝᲔᲥᲢᲘᲡ ᲐᲦᲡᲠᲣᲚᲔᲑᲐ ᲐᲙᲠᲫᲐᲚᲔᲑᲣᲚᲘᲐ

ფურცლის PAPER SIZE			ფურცლების ნუმერაცია
A-2			gegmebi.dwg
პროექტის ეტაპი			

ᲐᲠᲥᲘᲢᲔᲥᲢᲣᲠᲣᲚᲘ ᲜᲐᲮᲐᲖᲔᲑᲘ ᲓᲐᲪᲣᲚᲘᲐ ᲐᲕᲢᲝᲠᲘᲡ ᲣᲤᲚᲔᲑᲐᲗᲐ ᲓᲐᲪᲕᲘᲗ

3.50 ᲐᲠᲐᲜᲐᲘᲠᲘ ᲒᲐᲓᲐᲜᲐᲪᲕᲚᲔᲑᲐ ᲓᲐᲨᲕᲔᲑᲣᲚᲘ ᲘᲥᲜᲔᲑᲐ ᲐᲕᲢᲝᲠᲘᲡ ᲜᲔᲑᲐᲠᲗᲕᲗ

ᲐᲮᲐᲚᲘ ᲜᲐᲗᲔᲮᲘ ᲨᲔᲛᲝᲡᲐᲖᲦᲕᲠᲔᲑᲘ ᲮᲐᲖᲘ

ᲐᲮᲐᲚᲘ ᲜᲐᲗᲔᲮᲘ ᲛᲝᲭᲠᲘᲚᲘ ᲮᲐᲖᲘ

ᲡᲐᲖᲦᲕᲠᲘᲡ ᲮᲐᲖᲘ