
1 სართულის გეგმა

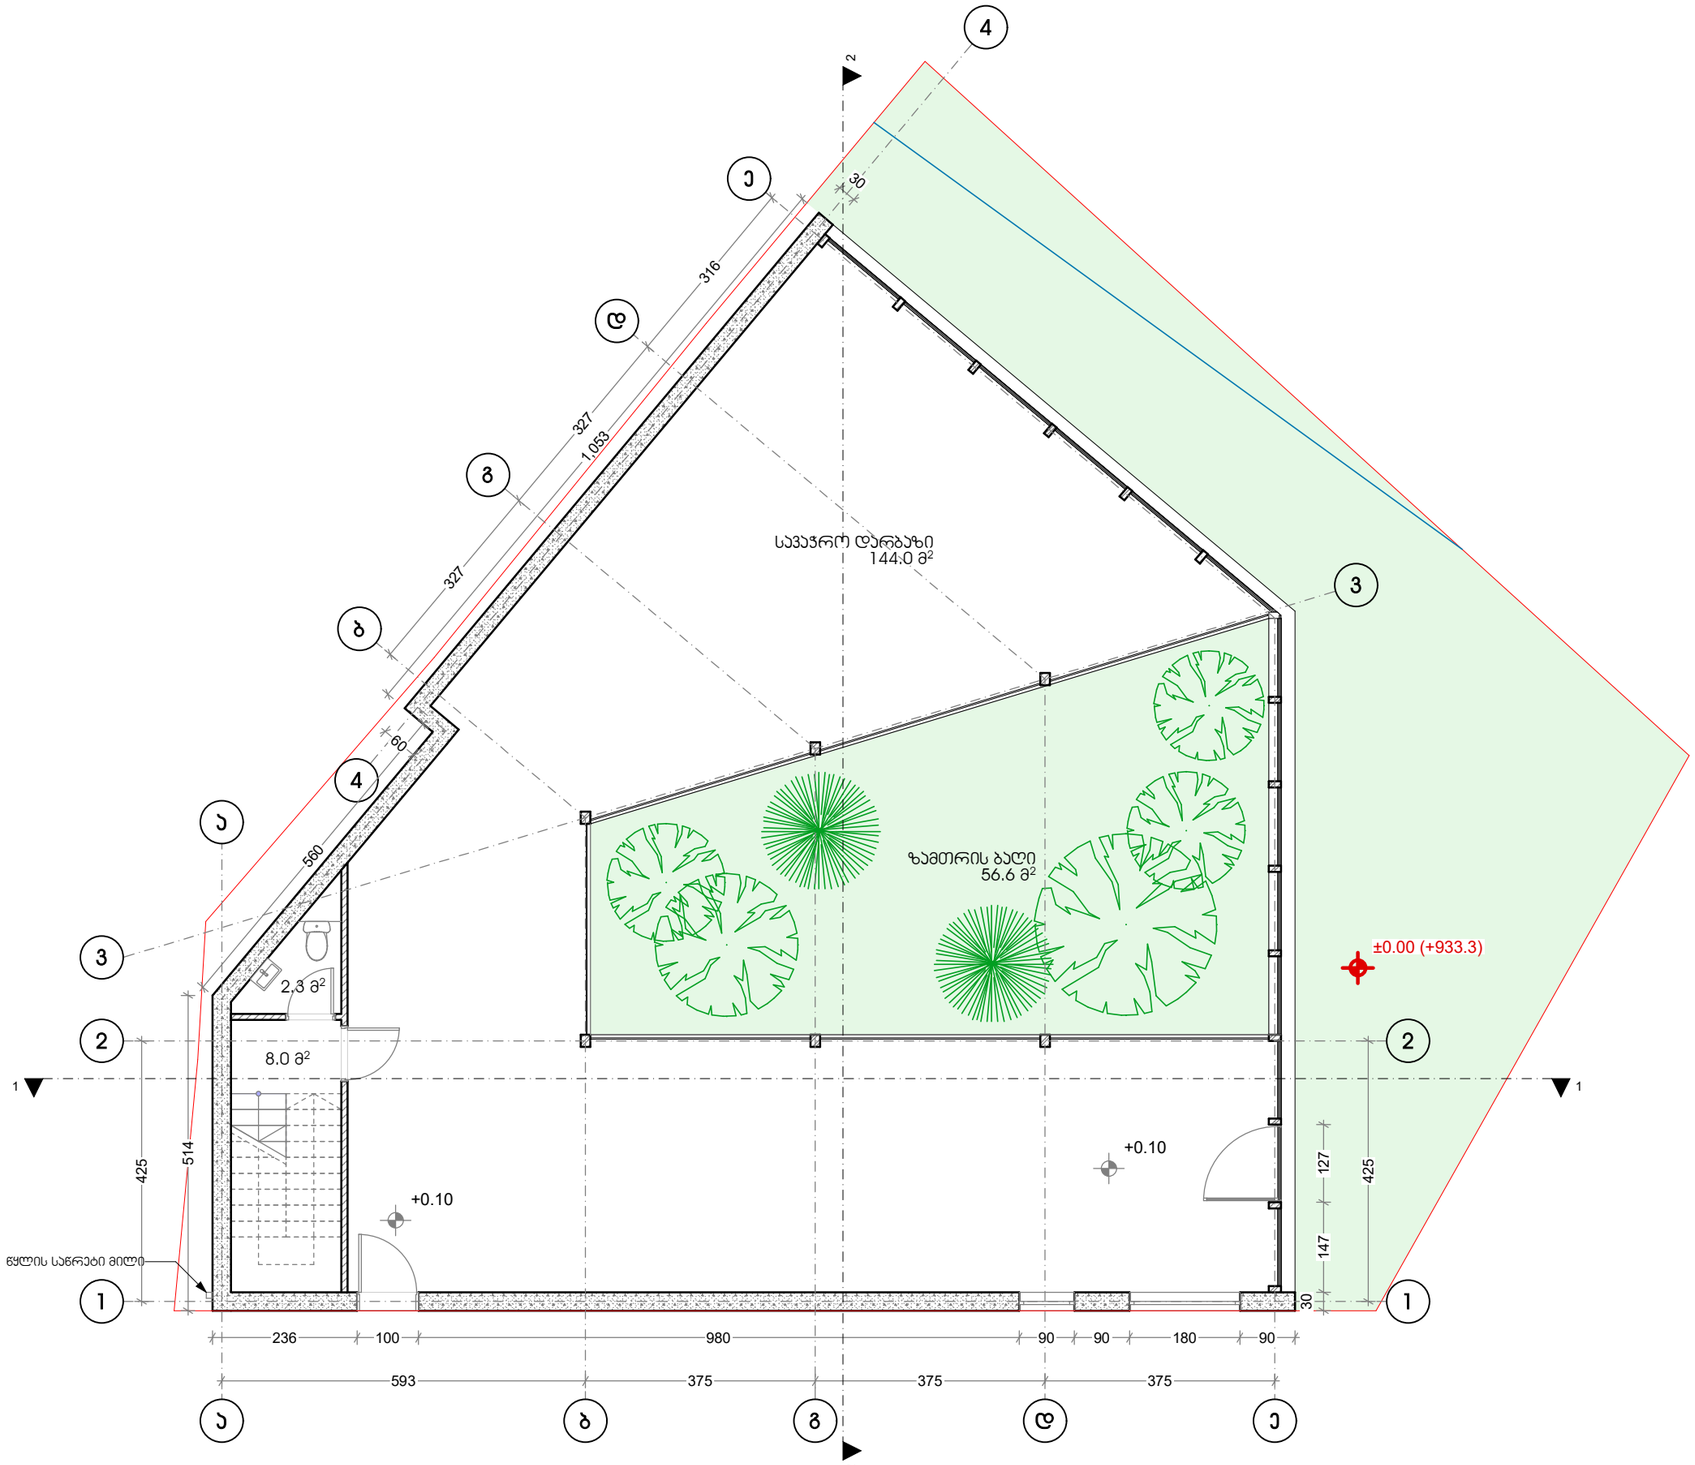

სავაჭრო ობიექტი
ქ.თბილისი, დაბა წყნეთი,
იაკობ გოგებაშვილის ქ. №1
სკ 01.20.01.069.005

არქიტექტურული ნაწილი

საპროექტო ჯგუფი


არქიტექტორი: ა. მგალობლიშვილი
არქიტექტორი: ლ. ქობულია
არქიტექტორი: ა. სულაბერიძე
არქიტექტორი: მ. სამარღანიშვილი

მასშტაბი
1:100

გვერდი
ას.02

ფორმატი
A3 (420X297მმ)

2 სართულის გეგმა

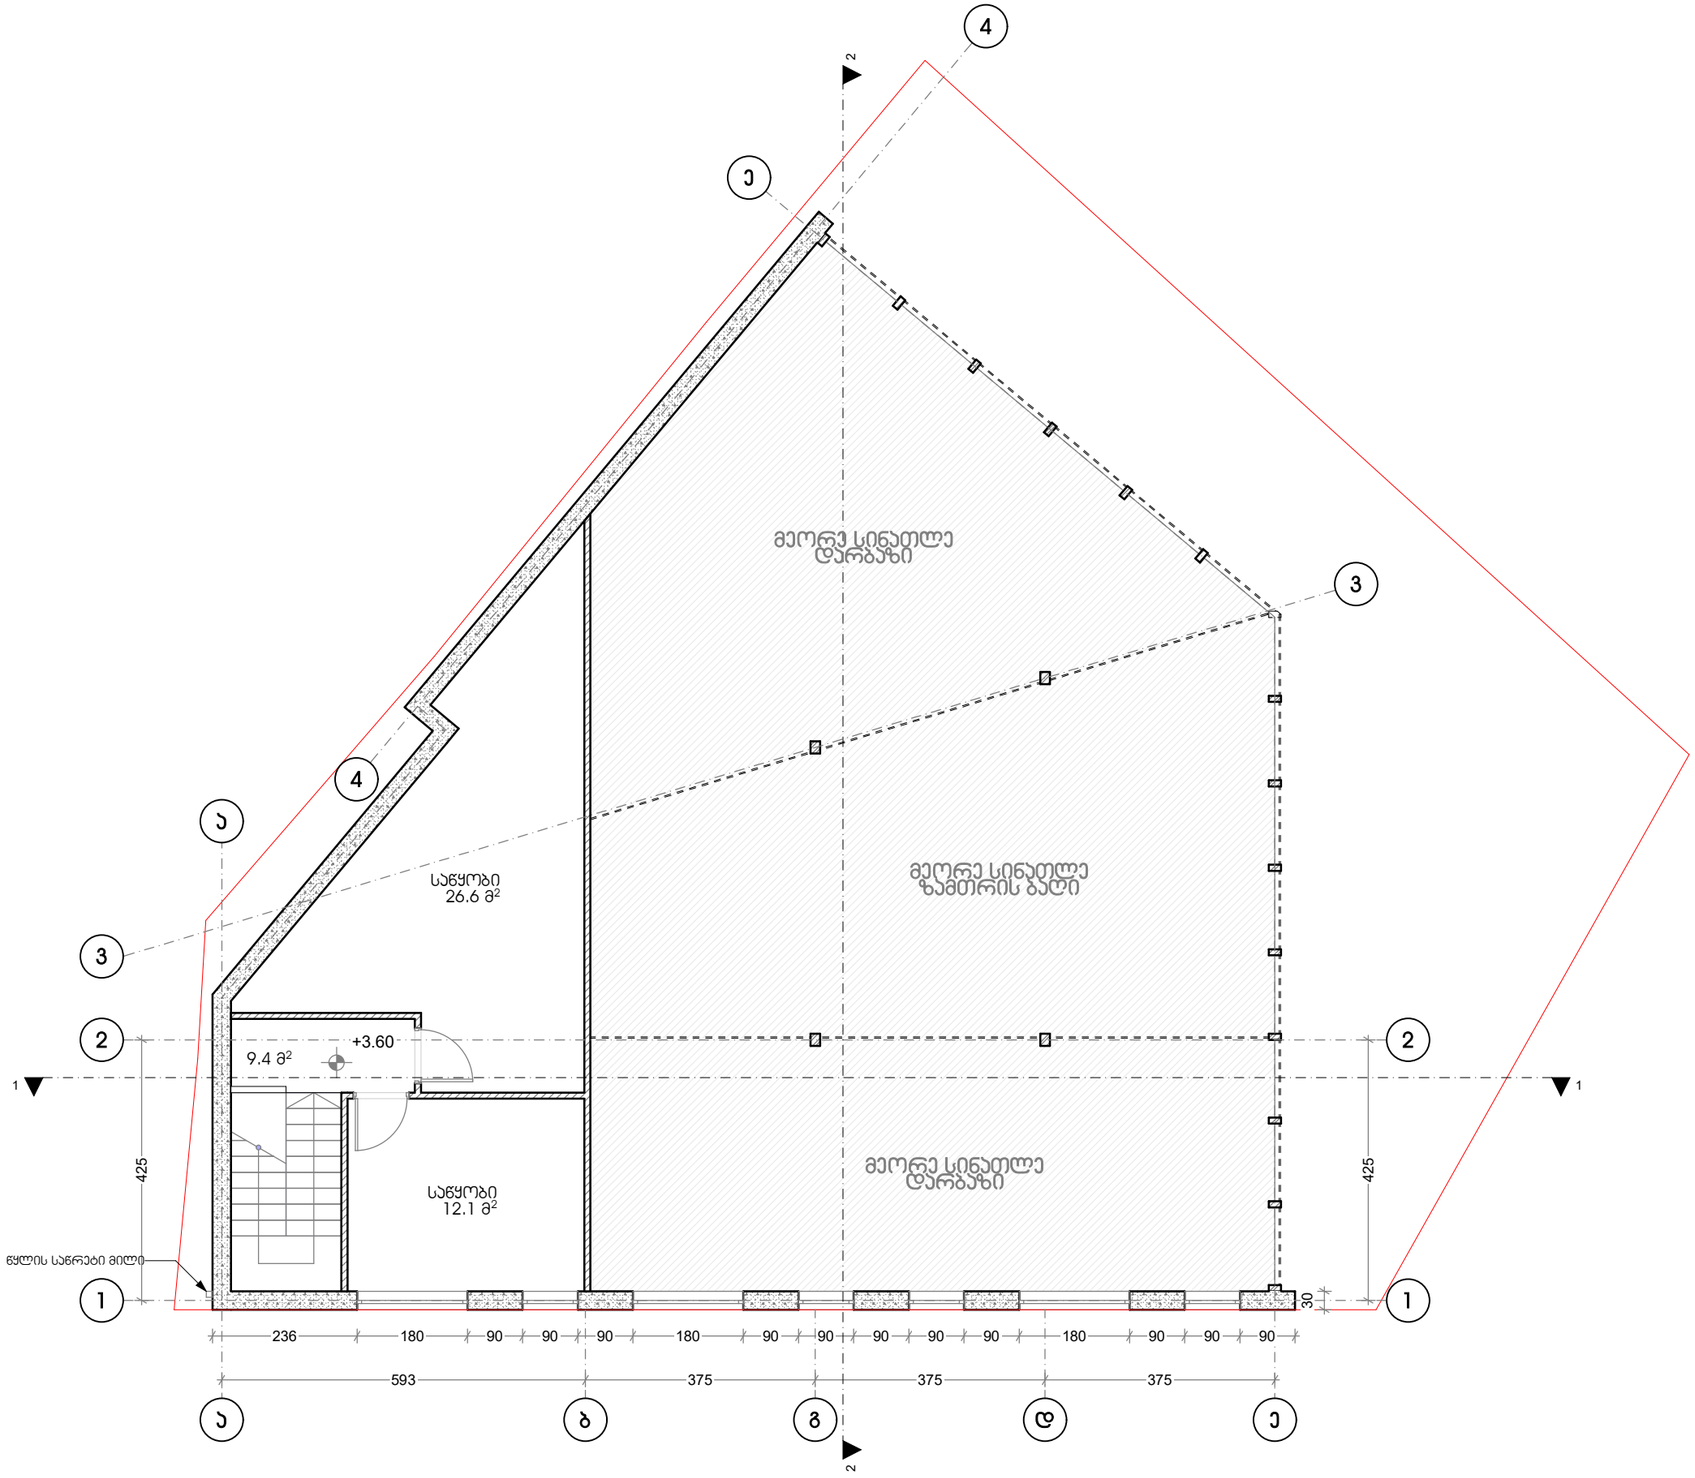

4MA architects
შ.პ.ს. "ფორმა"

სავაჭრო ობიექტი
ქ.თბილისი, დაბა წყნეთი,
იაკობ გოგებაშვილის ქ. №1
ს/კ 01.20.01.069.005

არქიტექტურული ნაწილი

საპროექტო ჯგუფი


არქიტექტორი: ა. მგალობლიშვილი
არქიტექტორი: ლ. ქოზულია
არქიტექტორი: ა. სულაბერიძე
არქიტექტორი: მ. სამარღანიშვილი

მასშტაბი
1:100

გვერდი
ას.03

ფორმატი
A3 (420X297მმ)

სახურავის გეგმა

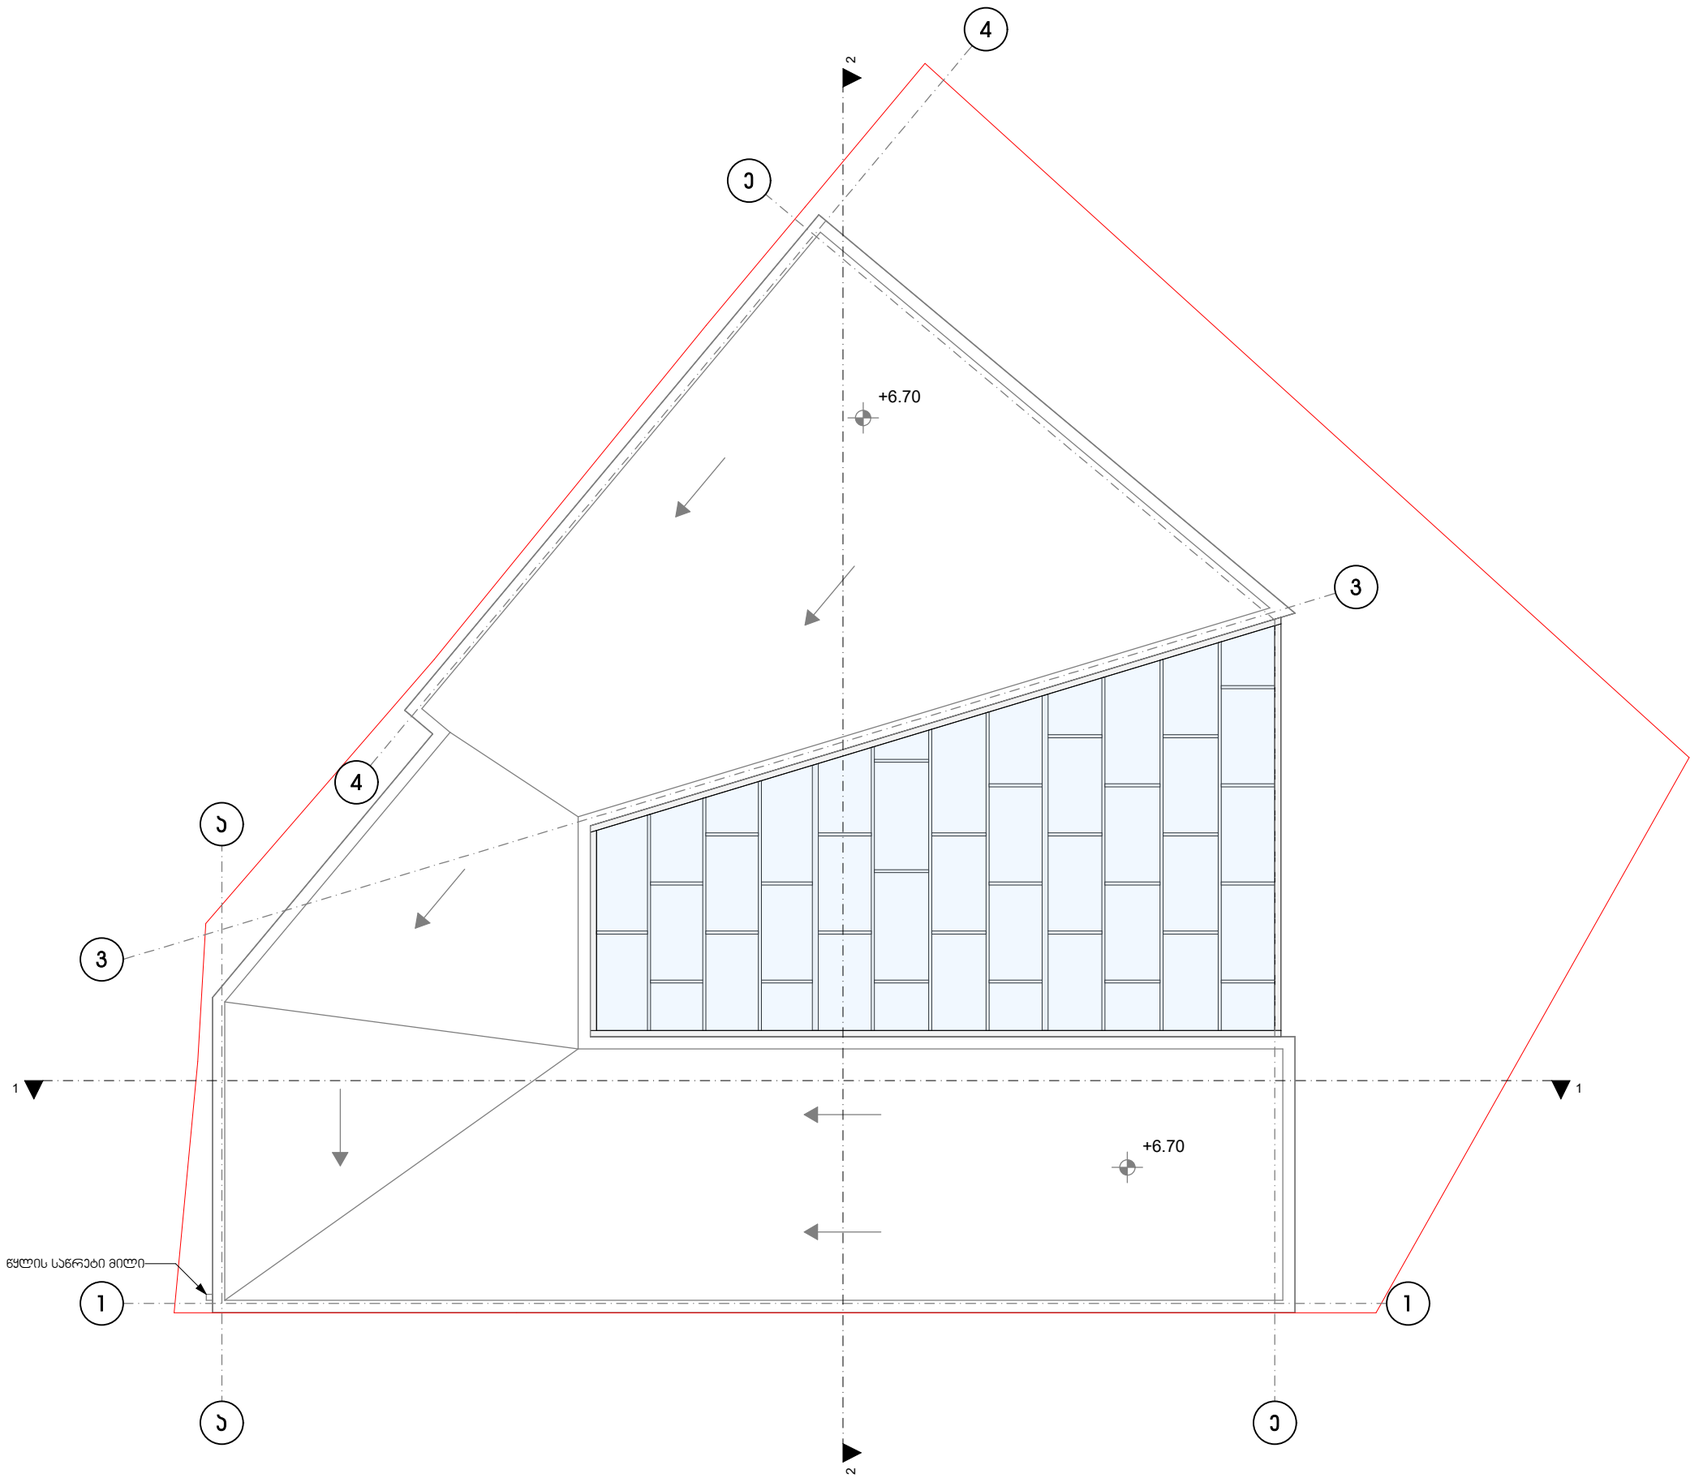

4MA architects
შ.პ.ს. "ფორმა"

სავაჭრო ობიექტი
ქ.თბილისი, დაბა წყნეთი,
იაკობ გოგებაშვილის ქ. №1
სკ 01.20.01.069.005

არქიტექტურული ნაწილი

საპროექტო ჯგუფი

არქიტექტორი: ა. მგალობლიშვილი
არქიტექტორი: ლ. ქოზულია
არქიტექტორი: ა. სულაბერიძე
არქიტექტორი: მ. სამარღანიშვილი

მასშტაბი
1:100

გვერდი
ას.04

ფორმატი
A3 (420X297მმ)