
ბანერის განთავსება N1



მარილის შესანახი საწყობის პროექტი						
შეასრულა		შ. ვარდიძე		სტადია	ფურცელი	ფურცლები
შეამოწმა		ბ. ვარდიძე				
გეოდეზისტი		ჯ. გარგულია		ი/მ. ბ. ვარდიძე		

ბანერის განთავსება N5

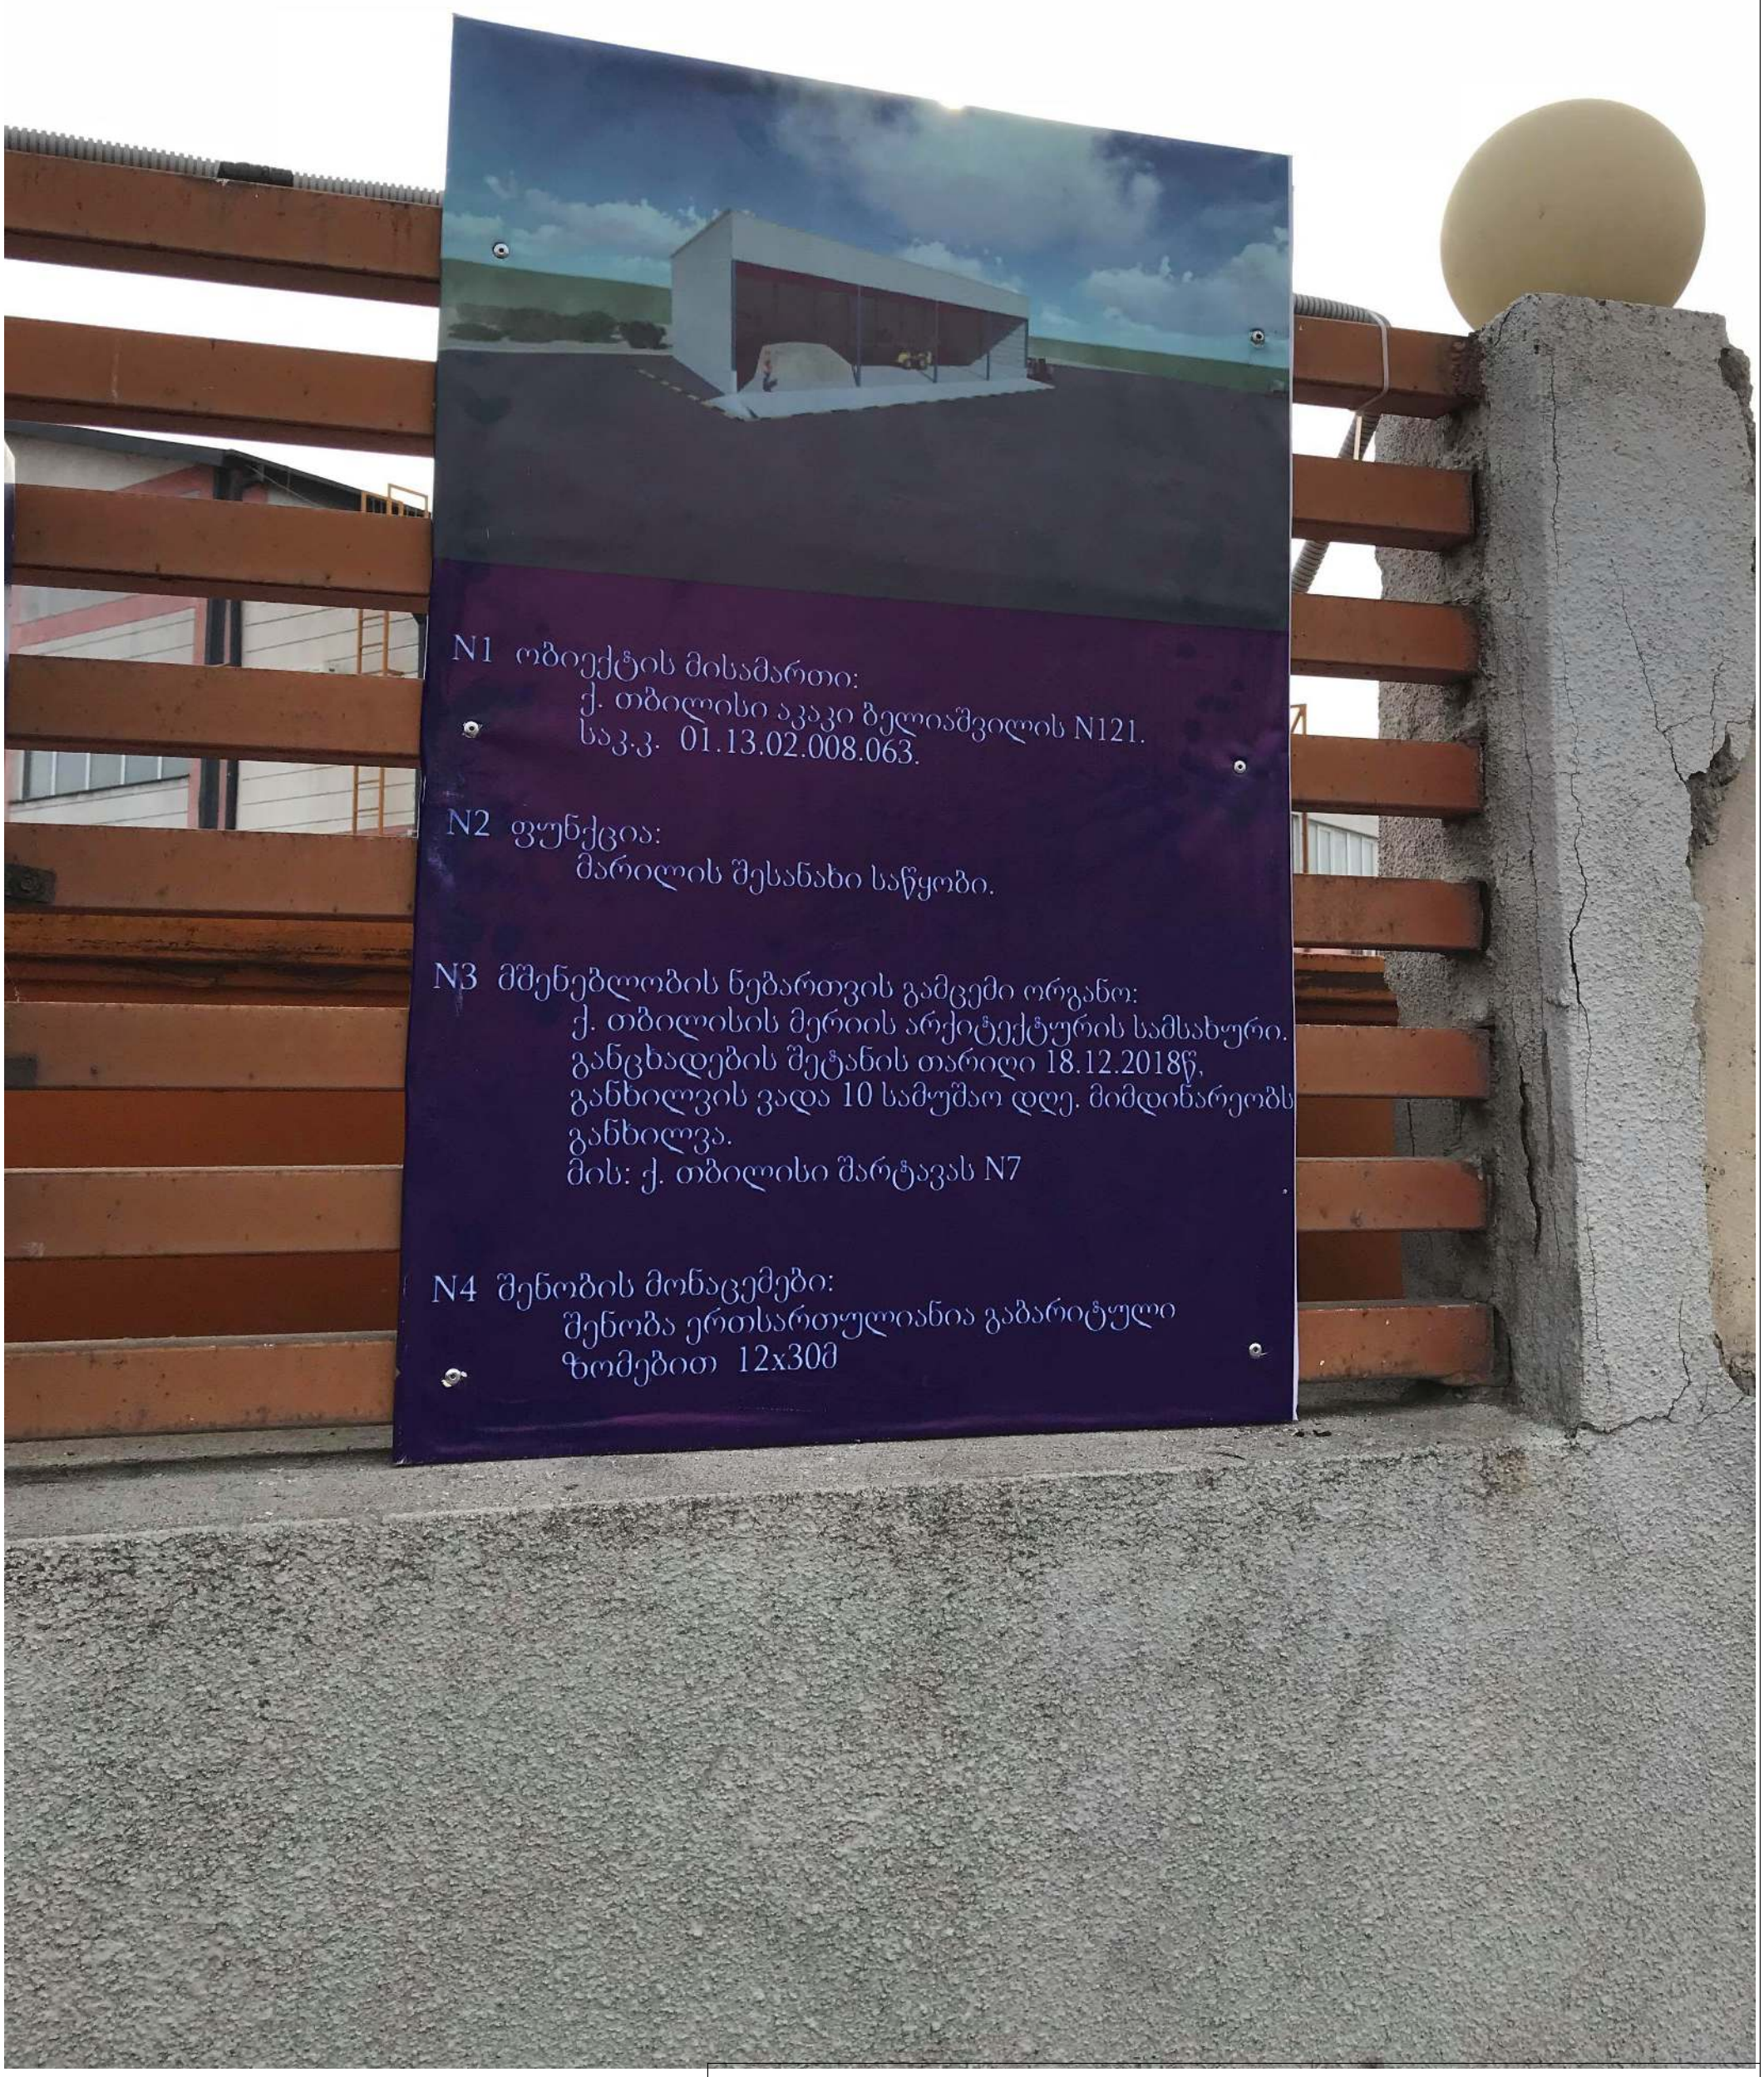

მარილის შესანახი საწყობის პროექტი						
შეასრულა		შ. ვარდიძე		სტადია	ფურცელი	ფურცლები
შეამოწმა		ბ. ვარდიძე				
გეოდეზისტი		ჯ. გარგულია		ი/მ. ბ. ვარდიძე		