მარილის შესანახი საწყობის განთავსება ტოპო გეგმა
მ. 1:1000

საკადასტრო კოდი: 01.13.02.008.063

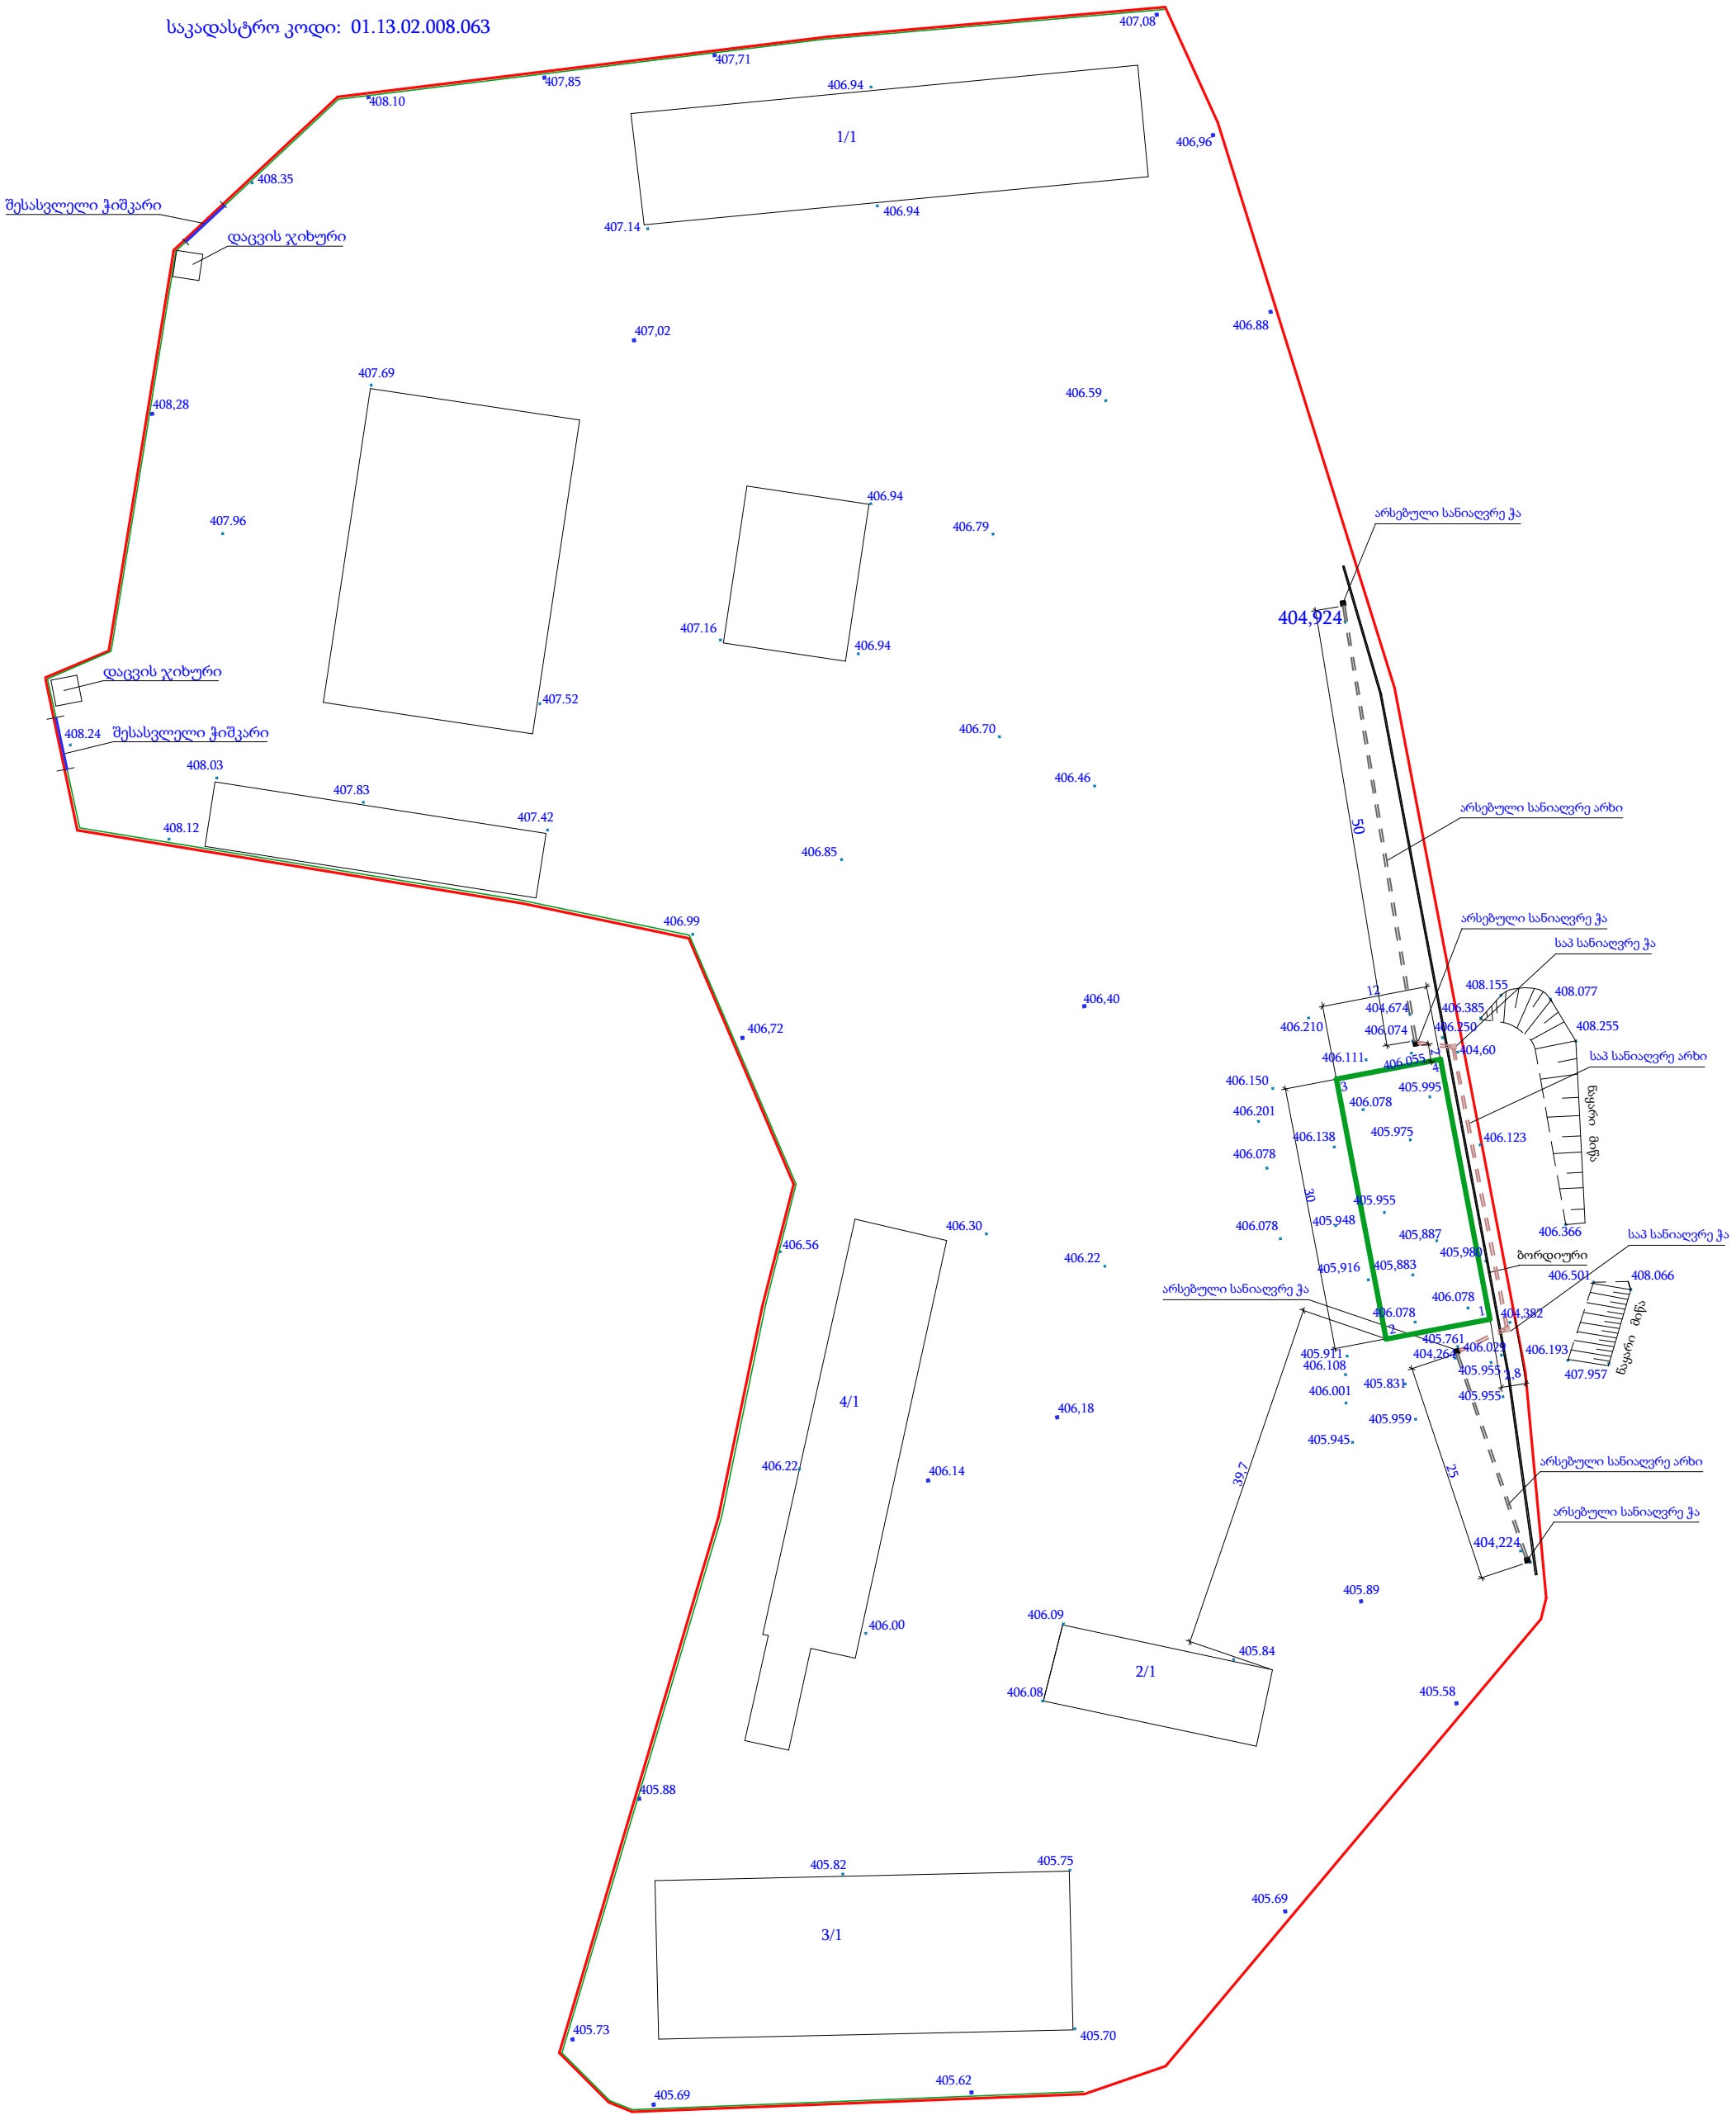

პირობითი აღნიშვნა:

1/1, 2/1, 3/1, 4/1, 5/2, 6/1, 7/1 არსებული შენობების პირობითი აღნიშვნა, სართულიანობა

საპროექტო შენობა ლითონის კონსტრუქციის ერთ სართულიანი

არსებული სანიაღვრე არხი

არსებული სანიაღვრე ჭა

საპროექტო სანიაღვრე ჭა

საპროექტო სანიაღვრე არხი

არსებული ღობე

1: X=481994,89
У=4624892,53
X=406.079

2: X=482006,89
У=4624892,53
X=406.078

3: X=482006,89
У=4624862,53
X=406.114

4: X=481994,89
У=4624862,53
X=406.051

შ.პ.ს. "თბილსერვის ჯგუფის" კუთვნილ მიწის ნაკვეთზე მარილის შესანახი შენობის პროექტი						
შეასრულა		ბ. ვარდიძე	თბილისი ააკი ბელიაშვილის N121	სტადია	ფურცელი	ფურცლები
არქიტექტორი		ბ. ვარდიძე				
გეოდეზისტი		ჯ. გარდაფხაძე		ი/მ ბ. ვარდიძე		

მარილის შესანახი შენობის განთავსების გეგმა
მ. 1:200

საკადასტრო კოდი: 01.13.02.008.063

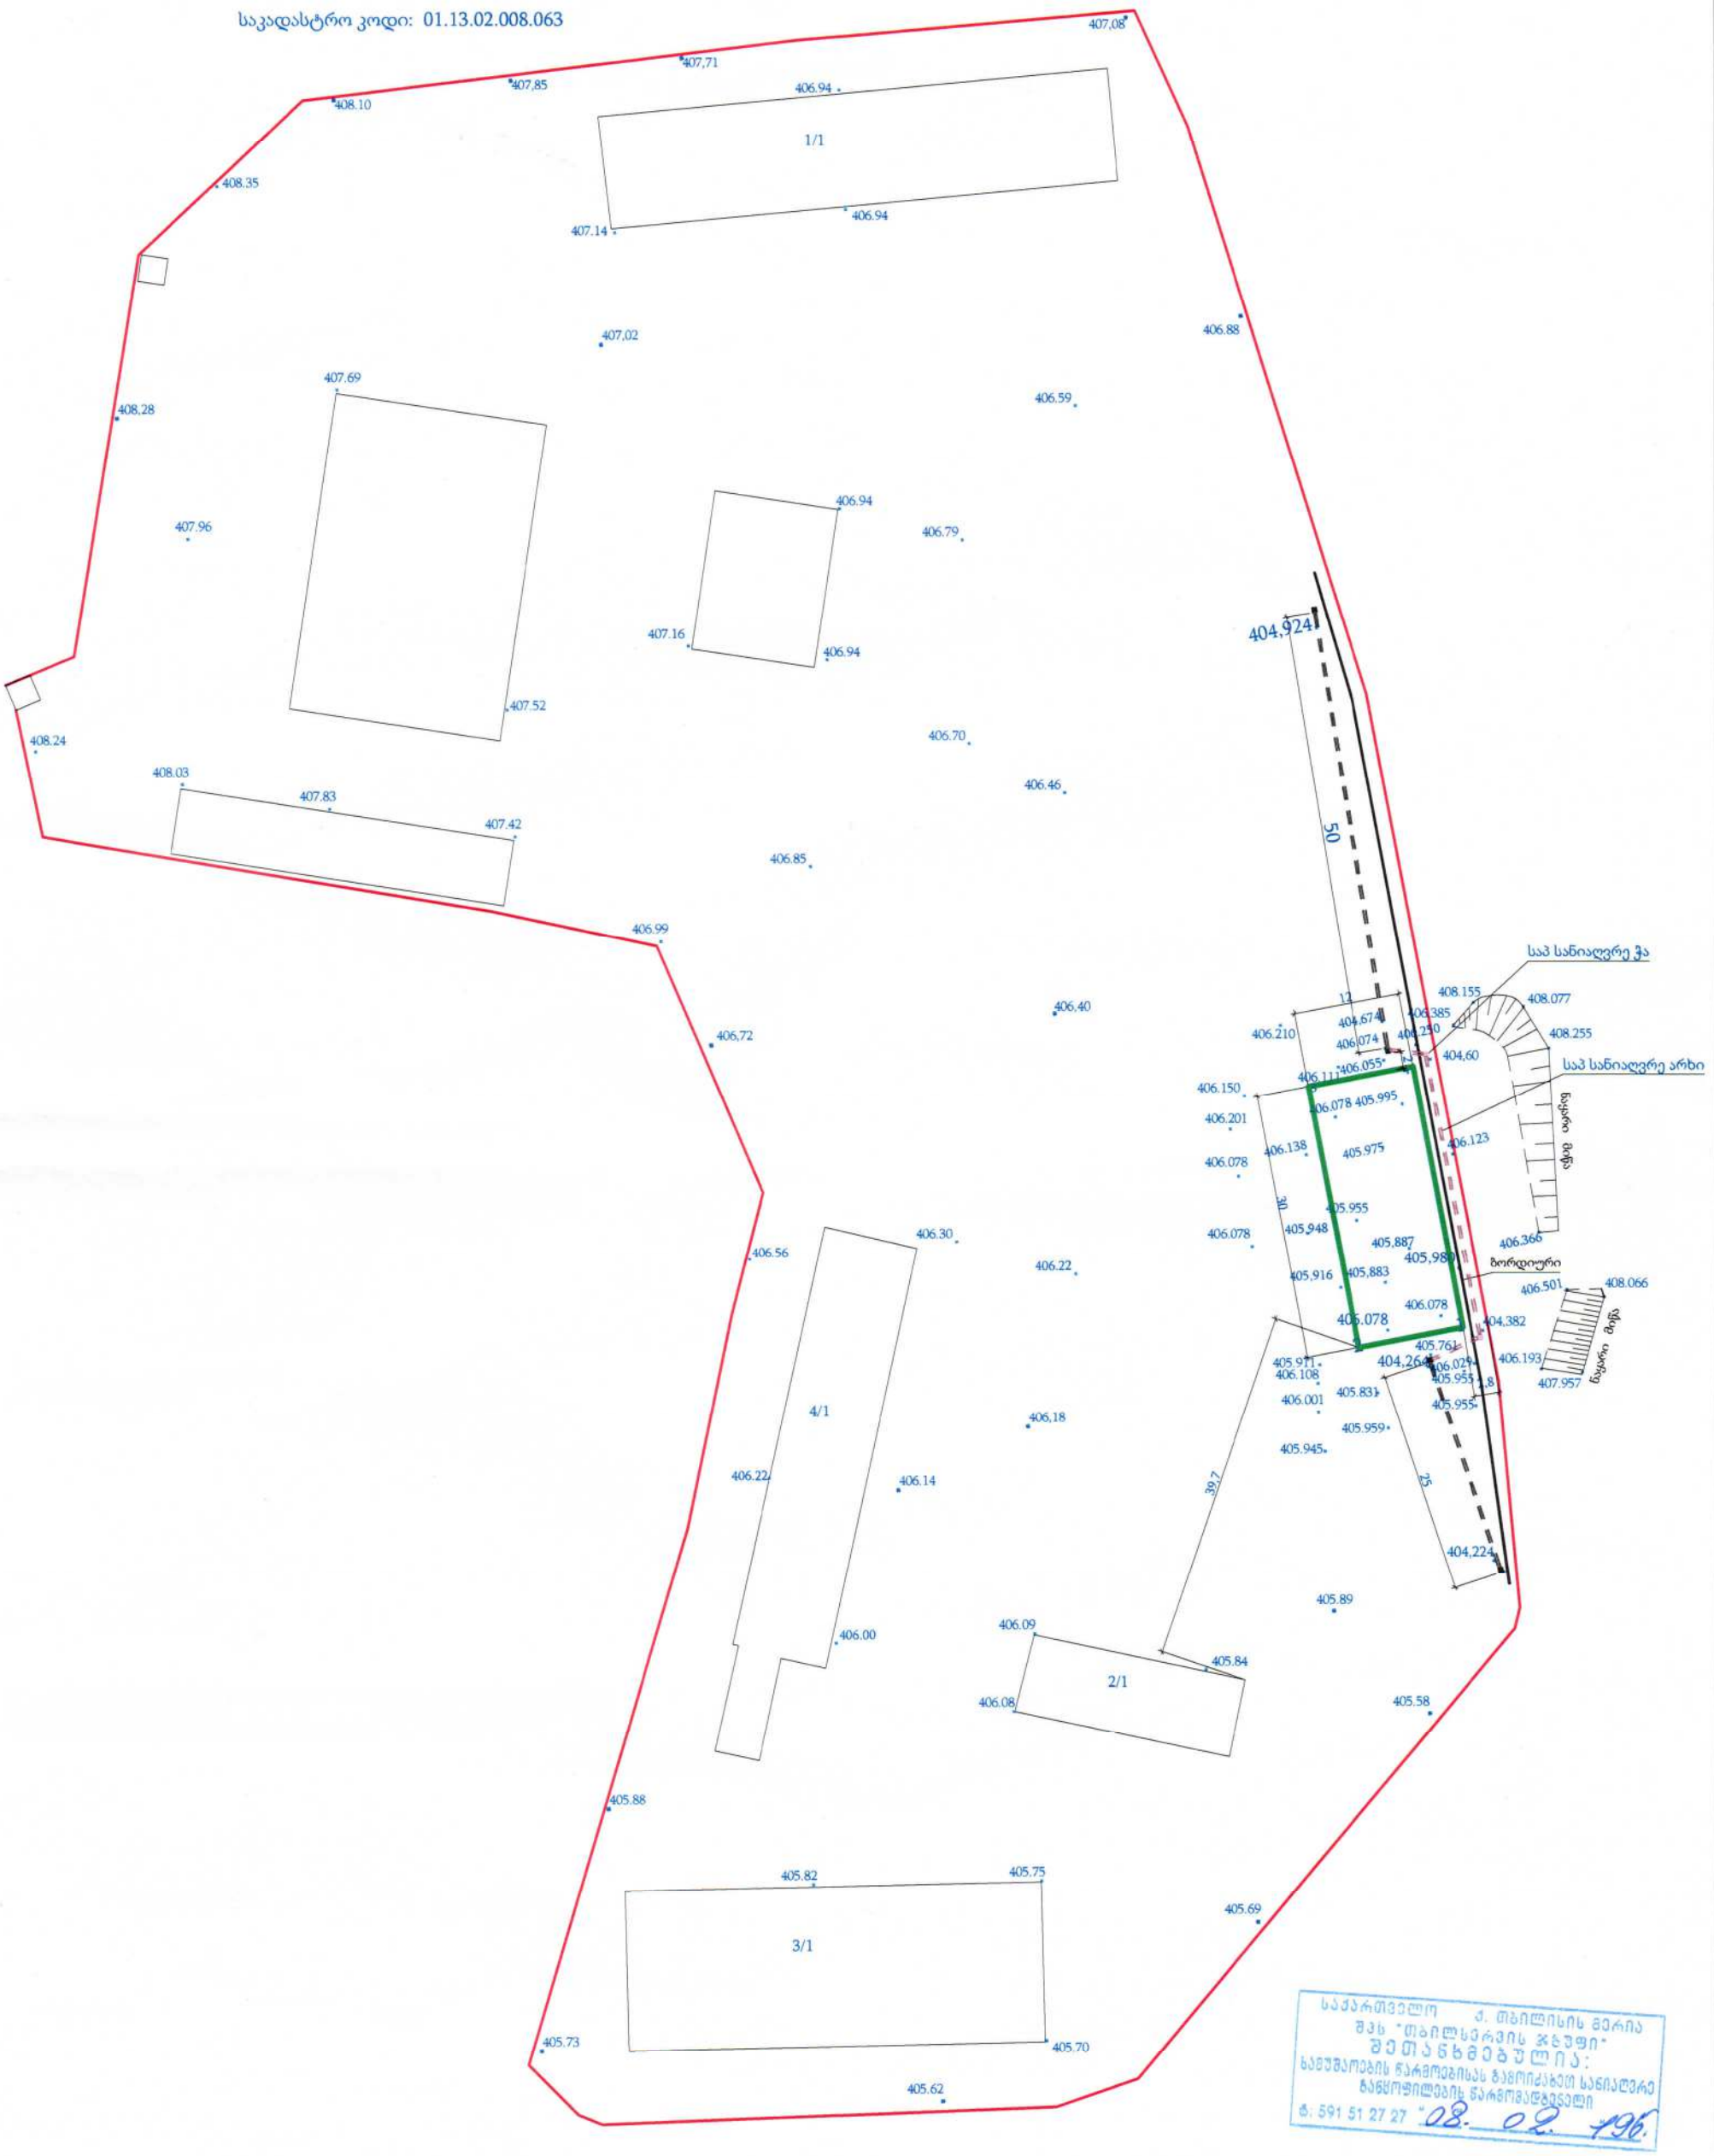

საქართველო ქ. თბილისის მერია
შპს "თბილსერვისის ჯგუფი"
შემთანხმებულია:
სამუშაოების წარმოებისას ბაგირიძაგით სანიაღვრე
ბანყოფილების წარმომადგენელი
ტ: 591 51 27 27 "08." 02. 196.

პირობითი აღნიშვნა:

1/1, 2/1, 3/1, 4/1, 5/2, 6/1, 7/1 არსებული შენობების პირობითი აღნიშვნა, სართულიანობა

საპროექტო შენობა ლითონის კონსტრუქციის ერთ სართულიანი

არსებული სანიაღვრე არხი

არსებული სანიაღვრე ჭა

საპროექტო სანიაღვრე ჭა

საპროექტო სანიაღვრე არხი

1: X=481994,89
У=4624892,53
X=406.079

2: X=482006,89
У=4624892,53
X=406.078

3: X=482006,89
У=4624862,53
X=406.114

4: X=481994,89
У=4624862,53
X=406.051

შ.პ.ს. "თბილსერვისის ჯგუფის" კუთვნილი მიწის ნაკვეთზე მარილის შესანახი შენობის პროექტი

შეასრულა		შპს "თბილსერვისის ჯგუფი"	თბილისი	სტადია	ფურცელი	ფურცლები
არქიტექტორი		შპს "თბილსერვისის ჯგუფი"	ალექსანდრე ბელიაშვილის N121			
გეოდეზისტი		ჯ გასულიშვილი		ი/მ ბ. ვარდიძე		