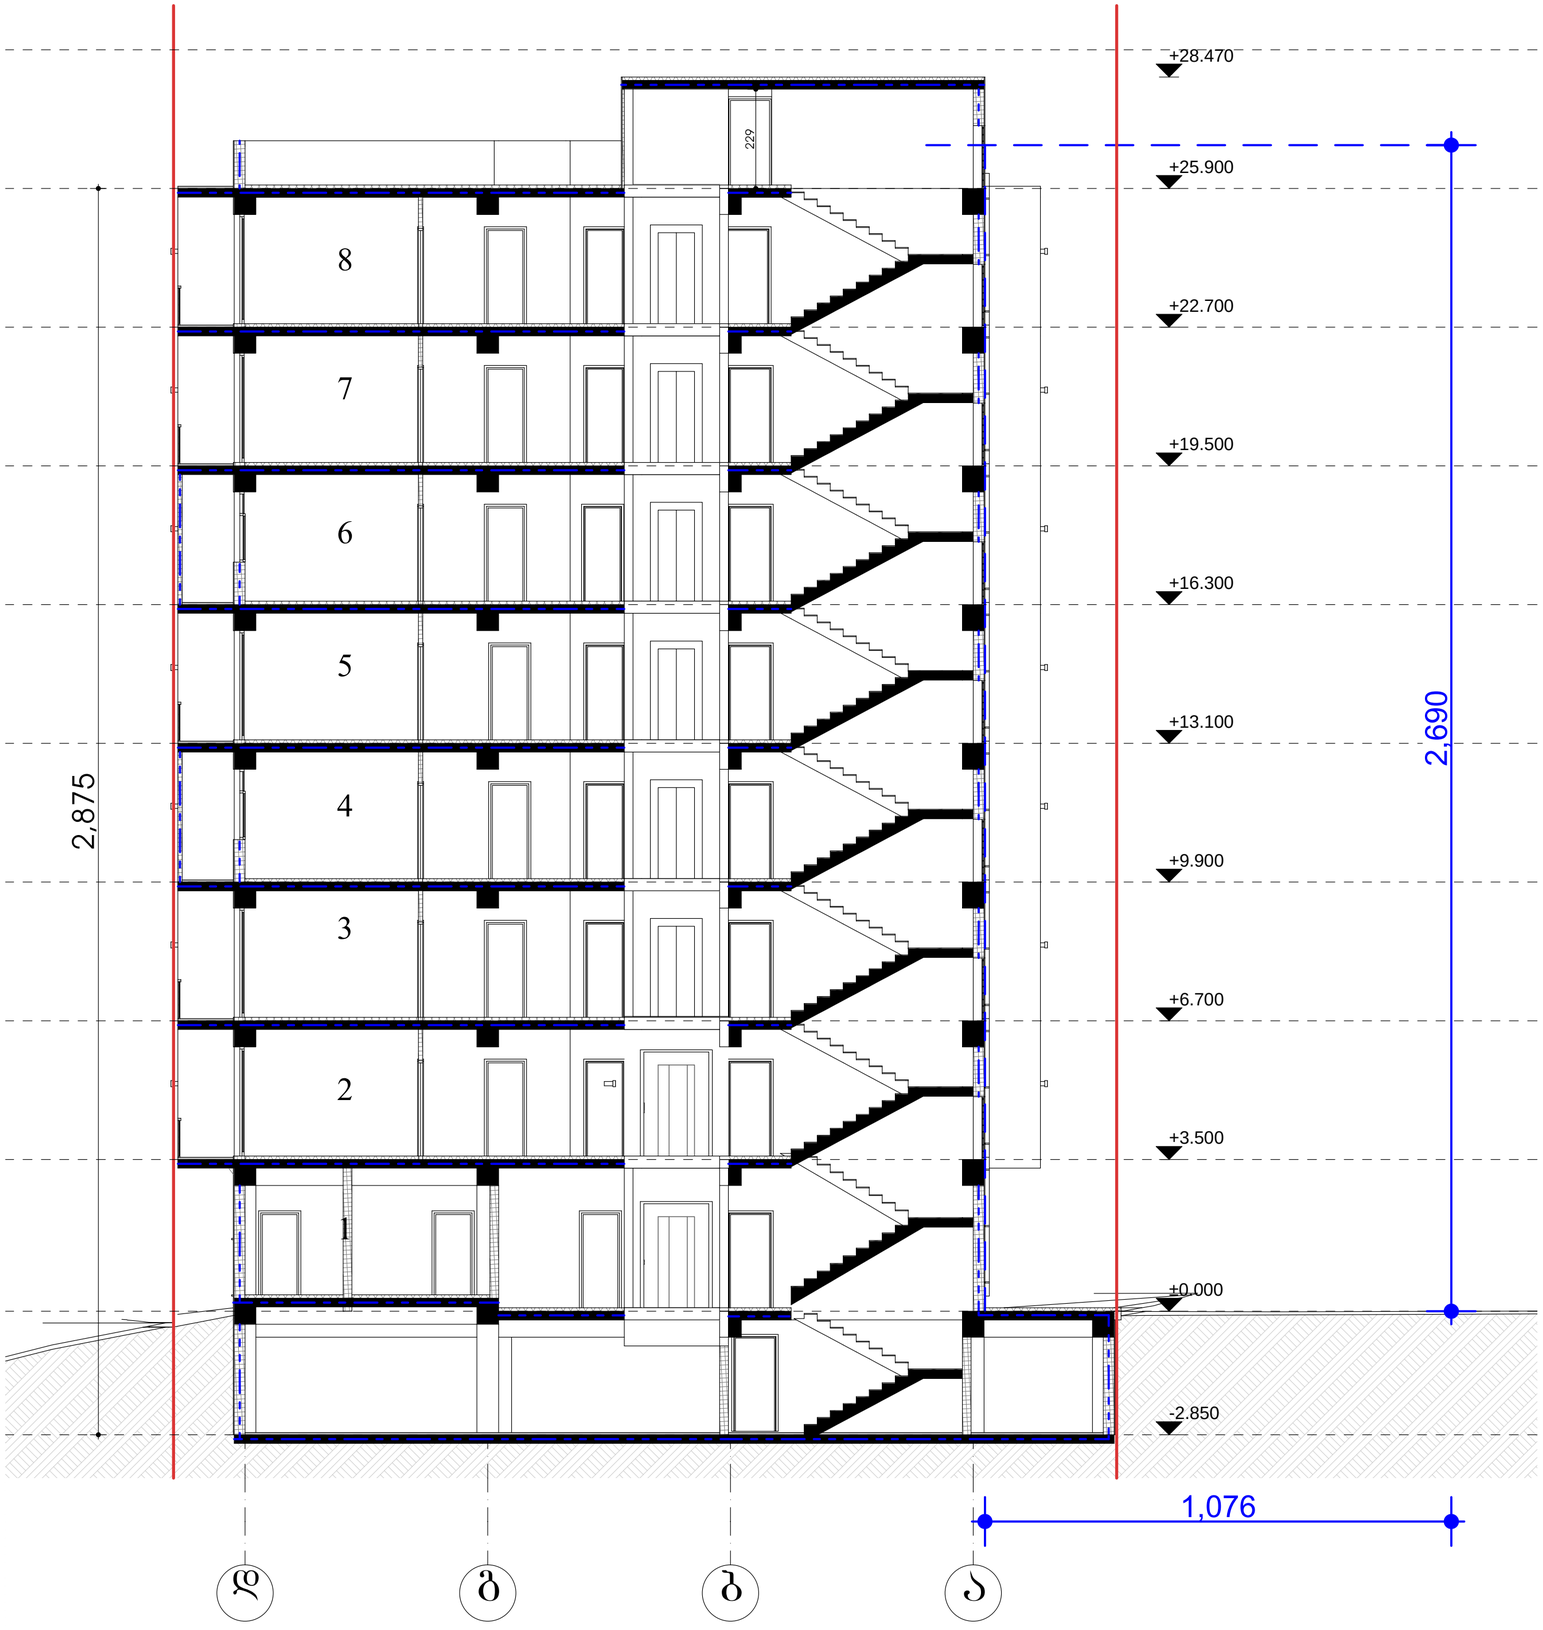


ფორმატი	დაკვეთა №	ფაილის სახელი
A3		

ექსპლიკაცია:

- საკადასტრო წითელი ხაზი
- ±0.00 ნიშნული გეგმაზე
- ნუმერაცია პარკინგზე
- ჭრილის ხაზი
- კედლის ცეცხლმედეგობის ხარისხი 1სთ
- კედლის ცეცხლმედეგობის ხარისხი 2სთ
- გასასვლელებს შორის მანძილი
- გასასვლელამდე ხავალი მანძილი
- მისაწვდომი სველა გეზი
- ნიშნული ჭრილზე /ფასადზე
- გაძლიერებული ბეტონის კარკასი 3სთ ცეცხლმედეგობით
- გაძლიერებული ბეტონის კარკასი 2სთ ცეცხლმედეგობით
- ბეტონის ბლოკის კედელი
- შახტის აღმნიშნელი
- ღერძის ხაზი
- 16% პანდუსის დახრის აღმნიშნელი
- სასაწყობო დაკავებულობა სწ-2
- საავჭრო დაკავებულობა სვ
- საქმიანი დაკავებულობა სქ
- საცხოვრებელი დაკავებულობა სც-2
- დამხმარე დაკავებულობა დმ
- სახანძრო მილდგარი
- ხელის ცეცხლმაქრები
- გასასვლელი
- საგანგებო ხმოვანი განგაშის საკომუნიკაციო სისტემა
- სახანძრო-სამაშველო სამს. მიერ გამოსაყენებელი მისაწოდებელი ფიფრარი
- კვამლის ავტომატური აღმომჩენი
- კვამლზე მორგაგირე მაუწყებელი
- სახანძრო განგაშის ხელით სამართავი კოლოფი
- საშხეფი

ოთახისწყვრის ფუნქცია	სატ. ბინა	ოთახისწყვრის ფარი	სც -2
ოთახისწყვრის ნომერი	№1 45.0		ფ.ფ. 5

— ოთახებლობის ფართი
— ოთახებლობის ფატარება

დამკვეთი ———————————

მისამართი
ქ. თბილისი, დახანლება თემქა, კვარტალი X, კორპუსი №39-ის წინ.
(ს.კ. 01.12.02.015.073)

პროექტის სახელწოდება
მრავალბინიანი საცხოვრებელი სახლი


თანამდებობა	გვარი	ხელმოწერა
დირექტორი		
არქიტექტორი		
შეასრულა	ი. ლომსაძე	

მისამართი

ნახაზის სახელწოდება
1-1 (1)

მასშტაბი **1:100**

ფურცელი თარიღი

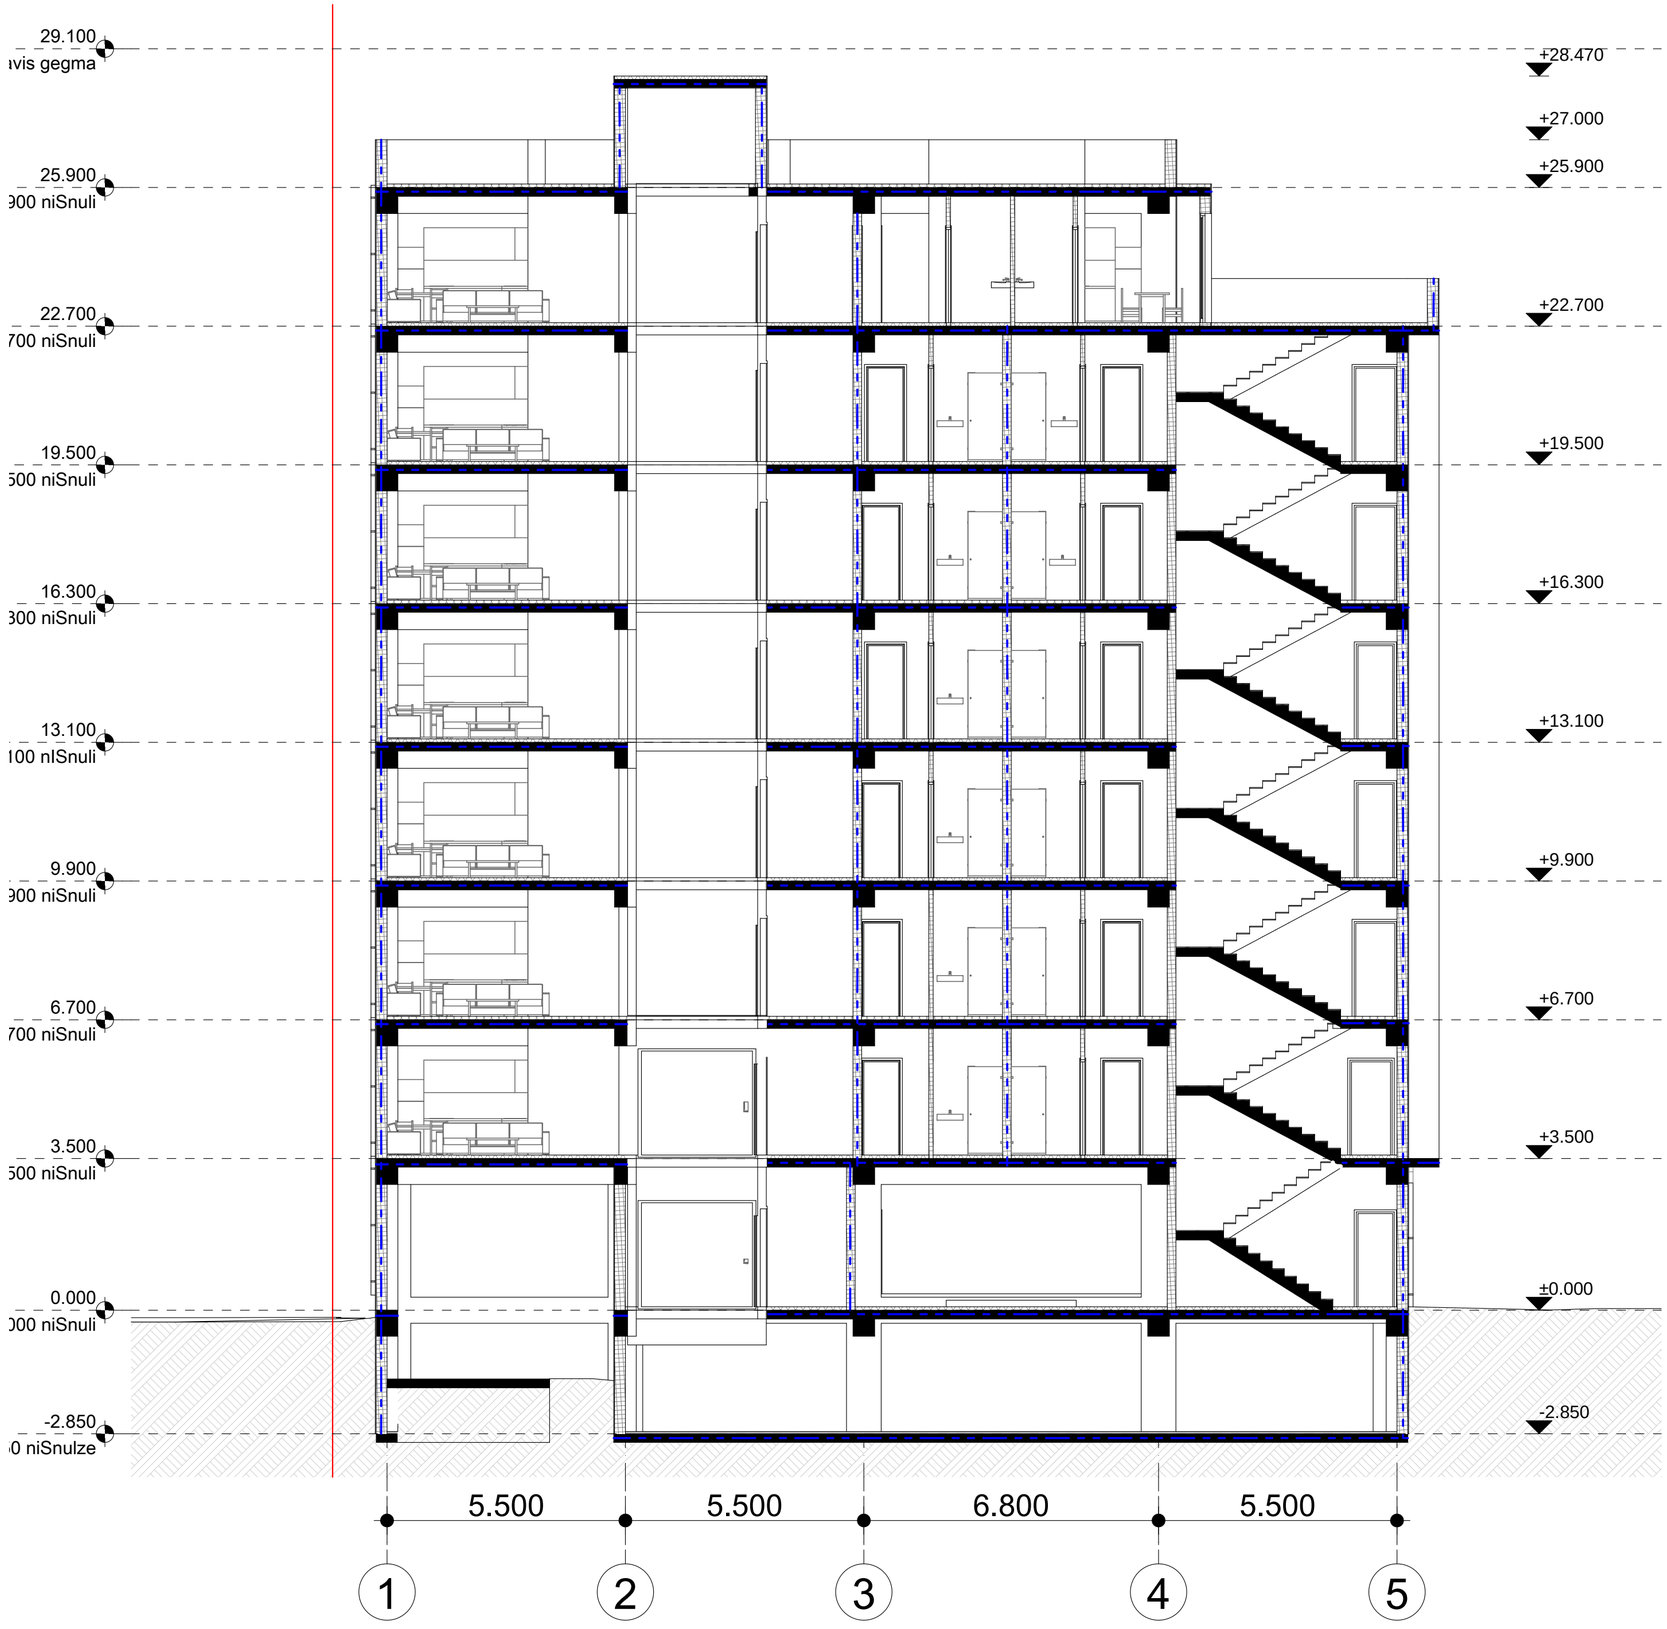

ფორმატი	დაკვეთა №	ფაილის სახელი
A3		

	ექსპლიკაცია:
	საკადასტრო წითელი ხაზი
±0.00	ნიშნული გეგმაზე
1	ნუმერაცია პარკინგზე
3-3	ჭრილის ხაზი
	კედლის ცეცხლმედეგობის ხარისხი 1სთ
	კედლის ცეცხლმედეგობის ხარისხი 2სთ
	გასასვლელებს შორის მანძილი
	გასასვლელამდე საბოლო მანძილი
	მისაწვდომი სველა გეზი
12 სარ. (ა.ზ.6 +35.00) (ს.ზ.6 +35.90)	ნიშნული ჭრილზე /ფასადზე
	გაძლიერებული ბეტონის კარკასი 3სთ ცეცხლმედეგობით
	გაძლიერებული ბეტონის კარკასი 2სთ ცეცხლმედეგობით
	ბეტონის ბლოკის კედელი
	შახტის აღმნიშნელი
1	ღერძის ხაზი
16%	პანდუსის დახრის აღმნიშნელი
	სასაწყობო დაკავებულობა სწ-2
	საავჭრო დაკავებულობა სვ
	საქმიანი დაკავებულობა სქ
	საცხოვრებელი დაკავებულობა სც-2
	დამხმარე დაკავებულობა დმ
	სახანძრო მილდგარი
	ხელის ცეცხლმაქრები
	გასასვლელი
	საგანგებო ხმოვანი განგაშის საკომუნიკაციო სისტემა
	სახანძრო-სამაშველო სამს. მიერ გამოსაყენებელი მისაწვდომი ფიცრარი
	კვამლის ავტომატური აღმომჩენი
	კვამლზე მორგაირე მაუწყებელი
	სახანძრო განგაშის ხელით სამართავი კოლოფი
	საშველი

ობიექტისორეის ფუნქცია: საც. ბინა
ობიექტისორეის ნომერი: №1 45.0
ობიექტისორეის ფარი: სც -2 ც.დ. 5
— ცეცხლმედეგობის ჯგუფი
— ცეცხლმედეგობის ფიცრარეა

დამკვეთი ————————————

მისამართი
ქ. თბილისი, დასახლება თემქა, კვარტალი X, კორპუსი №39-ის წინ.
(ს.კ. 01.12.02.015.073)

პროექტის სახელწოდება
მრავალბინიანი საცხოვრებელი სახლი

თანამდებობა	გვარი	ხელმოწერა
დირექტორი		
არქიტექტორი		
შეასრულა	ი. ლომსაძე	

მისამართი

ნახაზის სახელწოდება
2.2 (2)

მასშტაბი **1:100**

ფურცელი **A.15**

თარიღი