



მაგთიკომი MAGTICOM შპს "მაგთიკომი" -ს საპროექტო სამსახური	მაგთიკომის სარეალიზაციო ოფისში შ.შ.მ. პირთა ასასვლელი პანდუსის მოწყობის პროექტი		ფოტომონტაჟი
	"დიდი დიღომი-პეტრიწი"	თარიღი	ქ. თბილისი, დასახლება დიდი დიღომი, ქ. იპეტრიწი, №17 ს.კ. 01.10.06.006.003.01.508
საპრ. ჯგ. ხელმძ.			
არქიტექტორი	ბ. ბუაძე	2018	
			მასშტაბი:
			ფურცელი: №1

გეგმა (არსებული)
მ. 1:50

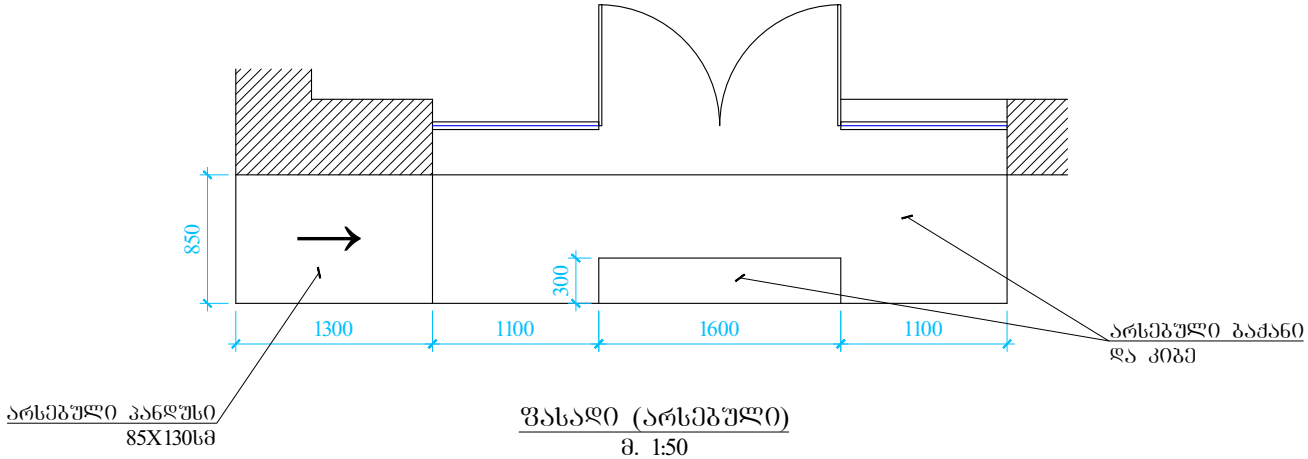


ფასადი (არსებული)
მ. 1:50

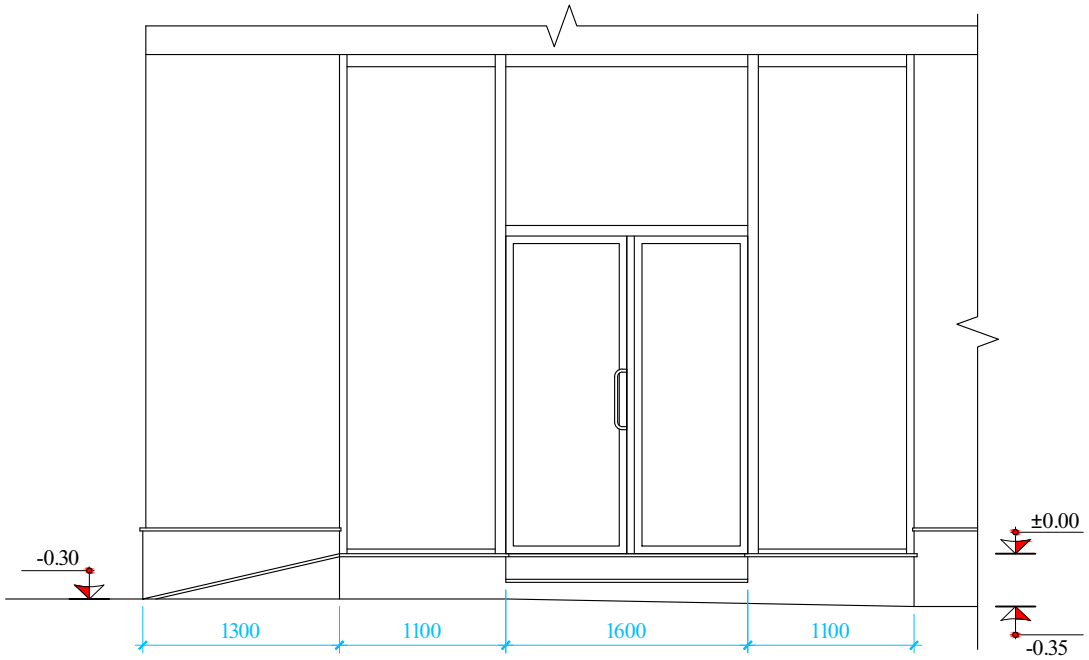


მაგთიკომი MAGTICOM შპს "მაგთიკომი" -ს საპროექტო სამსახური	მაგთიკომის სარეალიზაციო ოფისში შ.შ.მ. პირთა ასასვლელი პანდუსის მოწყობის პროექტი			გეგმა (არსებული) ფასადი (არსებული)
	"დიდი დიღომი-პეტრიწი"		თარიღი	ქ. თბილისი, დასახლება დიდი დიღომი, ქ. იპეტრიწი, №17 ს.კ. 01.10.06.006.003.01.508
საპრ. ჯგ. ხელმძ.				
არქიტექტორი	ბ. ბუაძე		2018	
				მასშტაბი: 1:50
				ფურცელი: №2

გეგმა (საპროექტო)
მ. 1:50

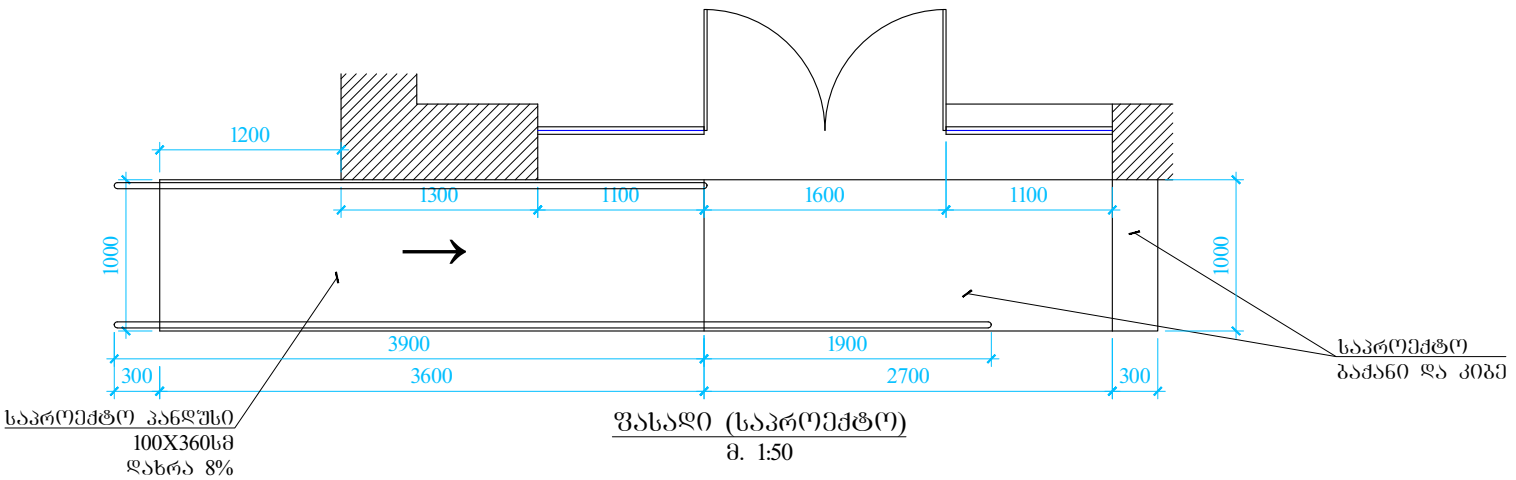

ფასადი (საპროექტო)
მ. 1:50

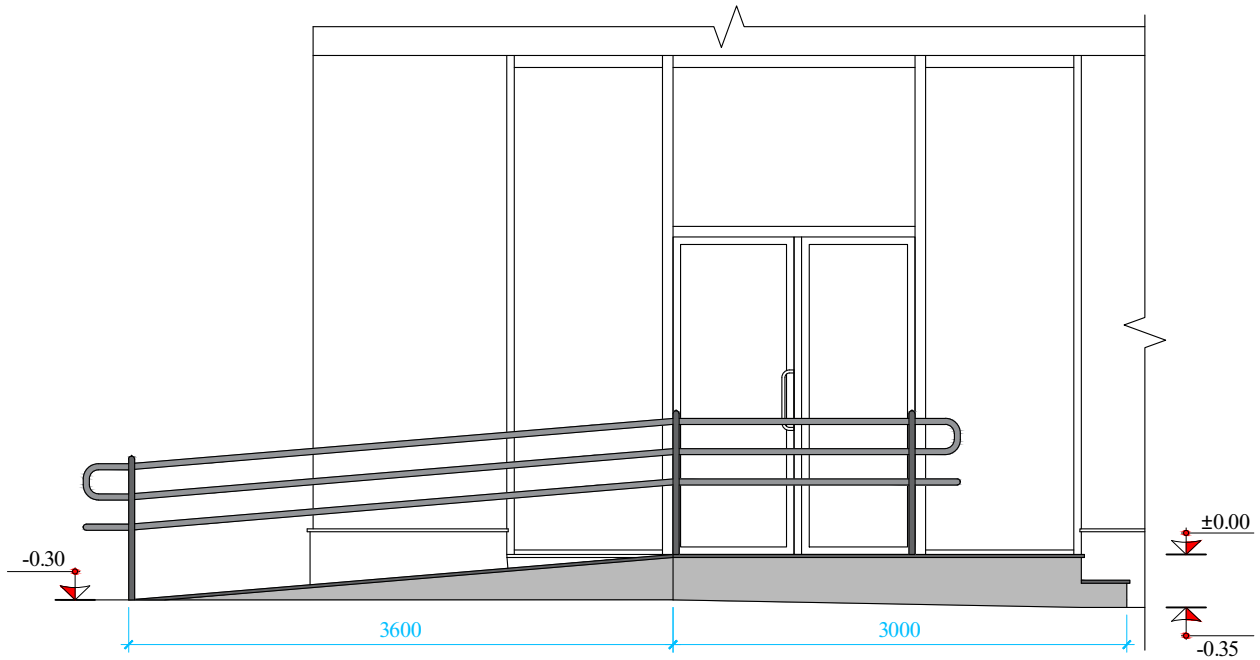

მაგთიკომი MAGTICOM სს "მაგთიკომი" -ს საპროექტო სამსახური	მაგთიკომის სარეალიზაციო ოფისში შ.შ.მ. პირთა ასასვლელი პანდუსის მოწყობის პროექტი			გეგმა (საპროექტო) ფასადი (საპროექტო)
	"დიდი დიღომი-პეტრიწყო"		თარიღი	ქ. თბილისი, დასახლება დიდი დიღომი, ქ. იპეტრიწყო, №17 ს.კ. 01.10.06.006.003.01.508
საპრ. ჯგ. ხელმძ.				
არქიტექტორი	ბ. ბუაძე		2018	
				მასშტაბი: 1:50
				ფურცელი: №3