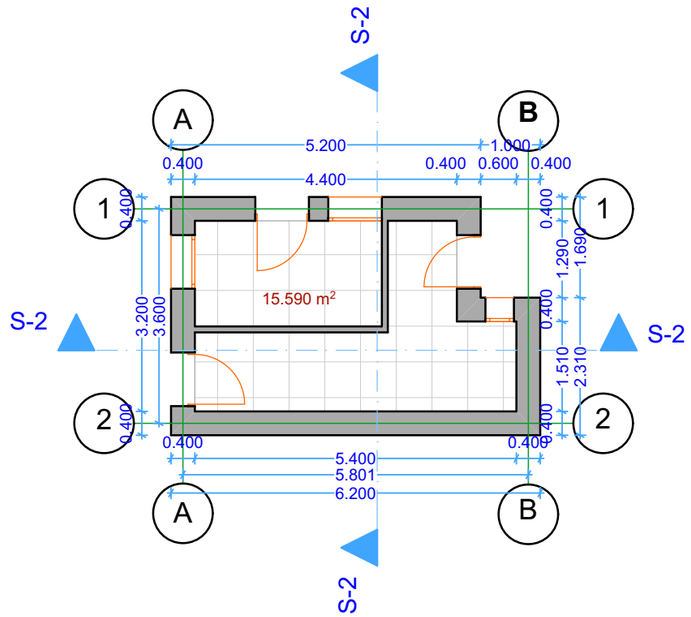

შენობა №1

I სართული. ფასადები. ღრილები.

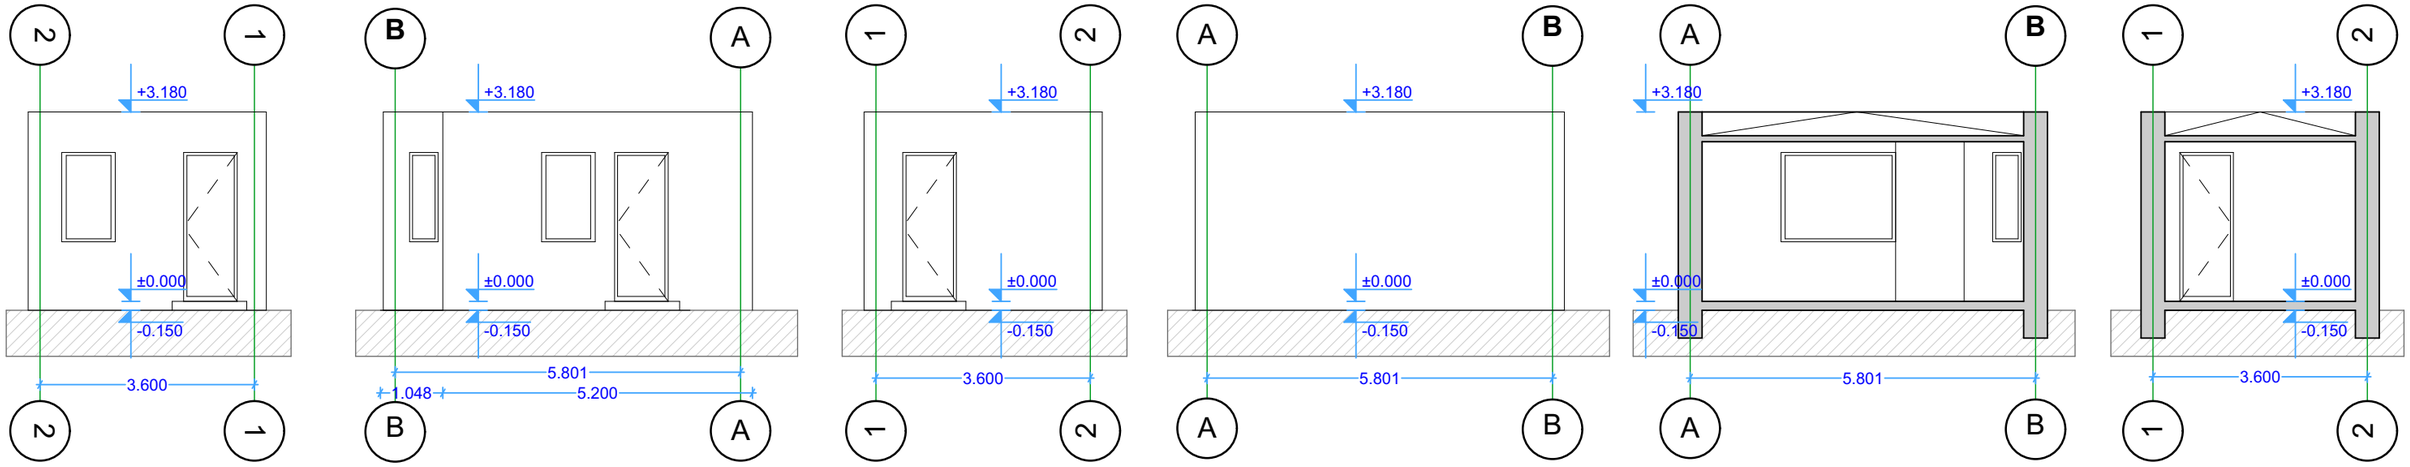

შენობა №2
ფასადი 2-1 A-B

E-06

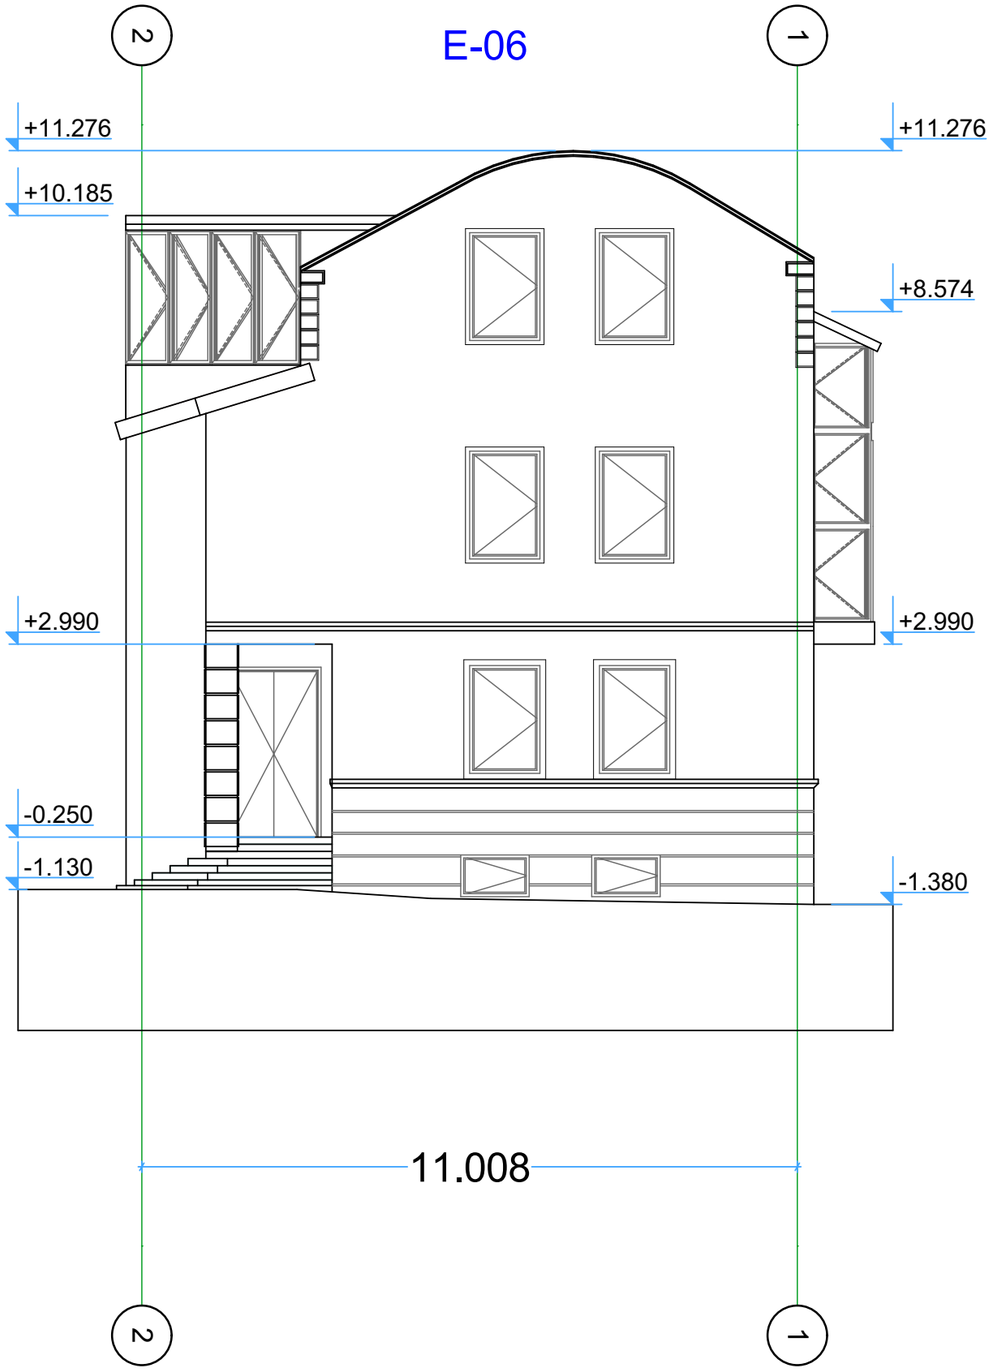

E-05

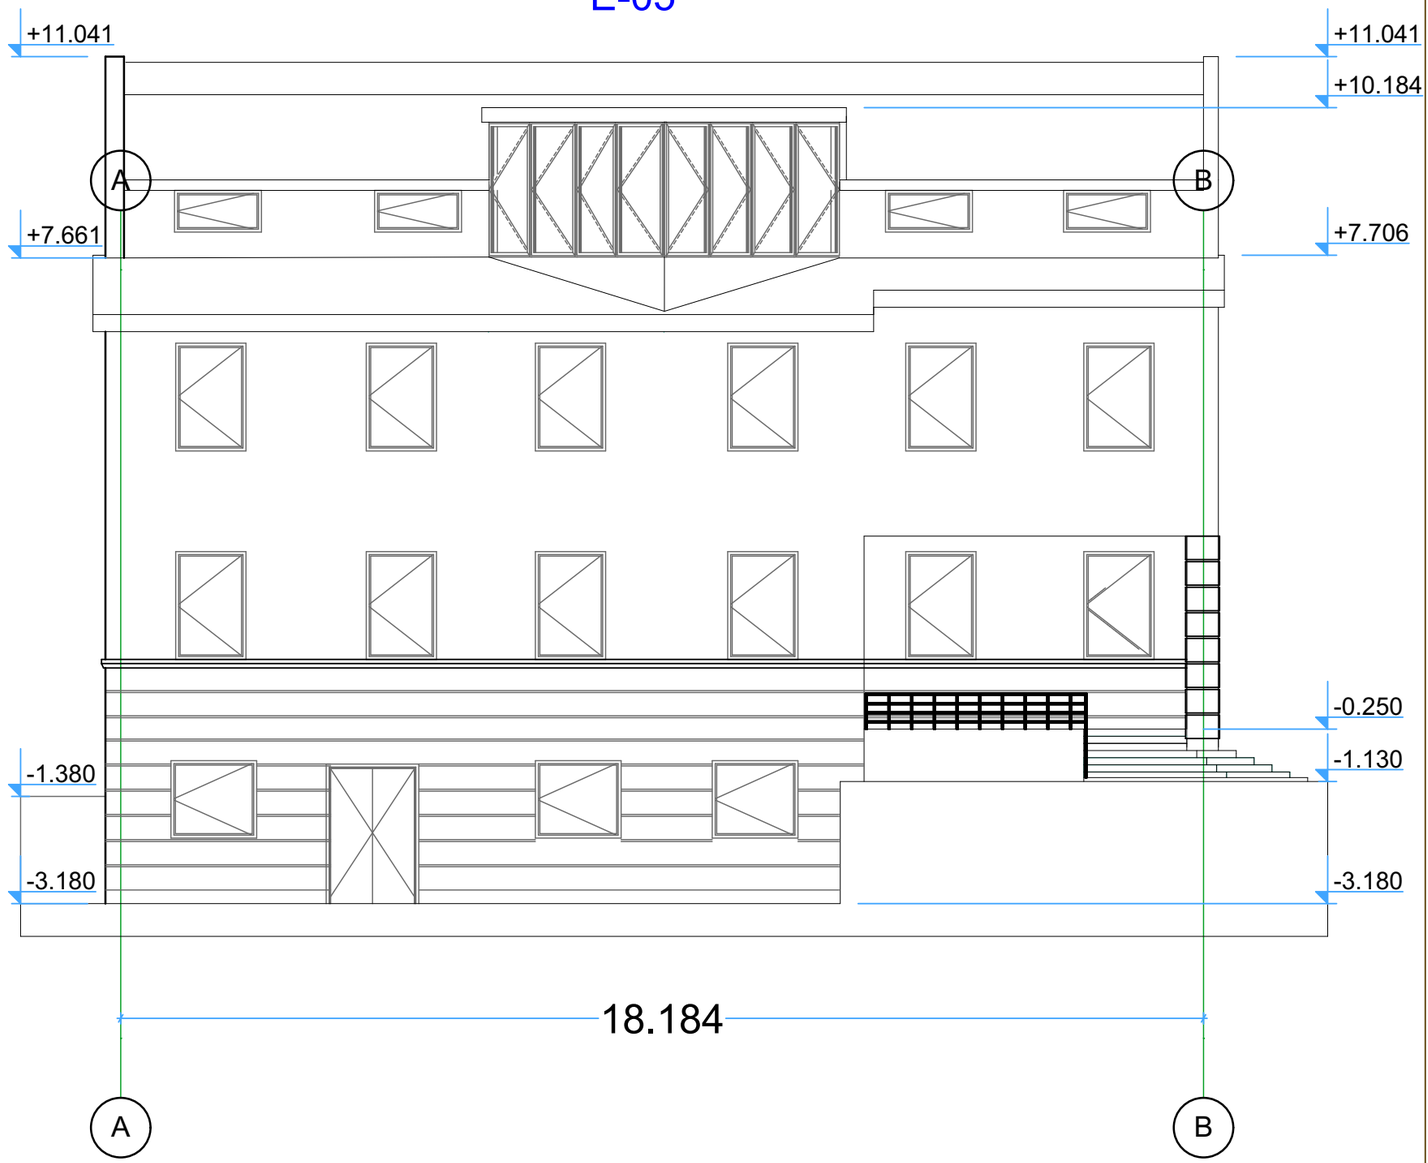

შენობა №2
ფასადი 1-2 B-A

E-04

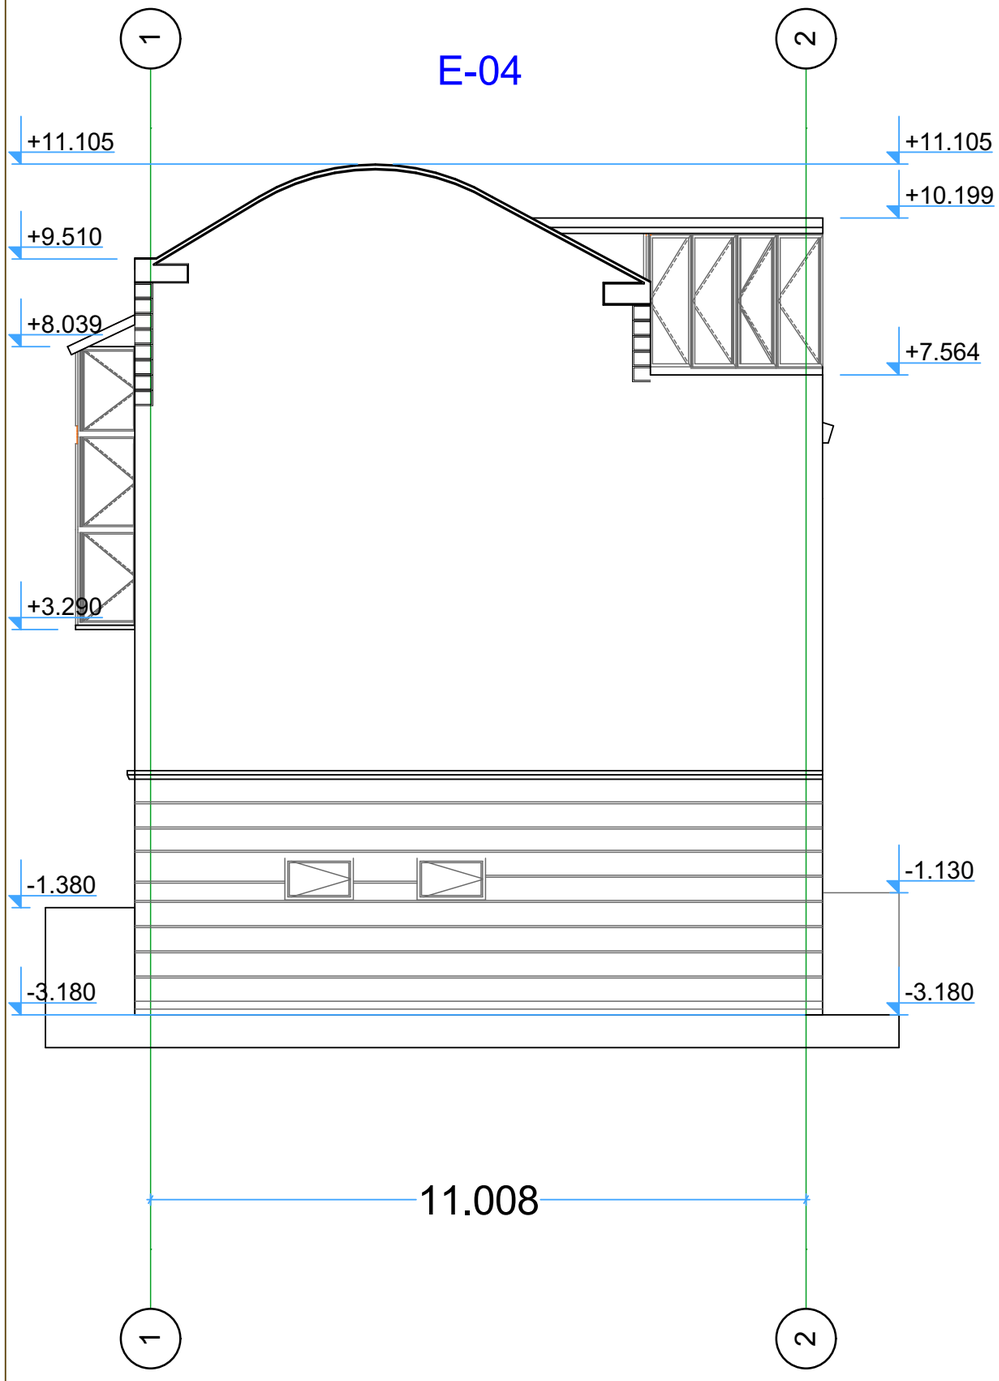

E-07

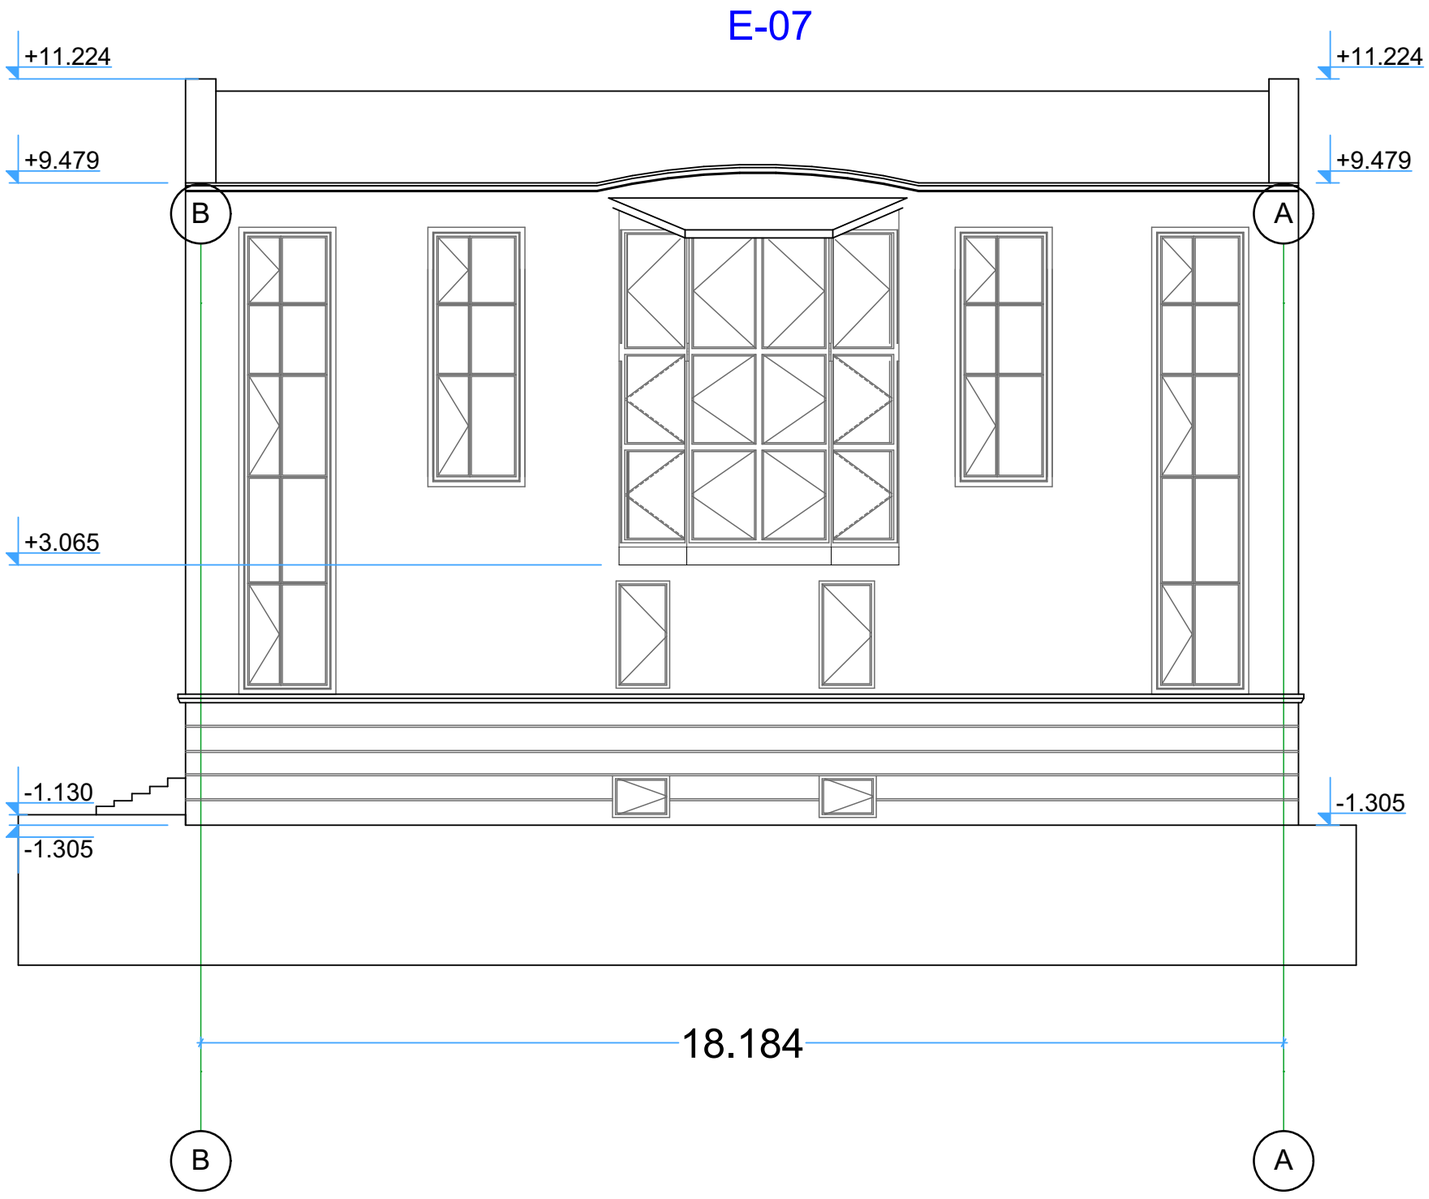

შენობა №2
ჭრილი

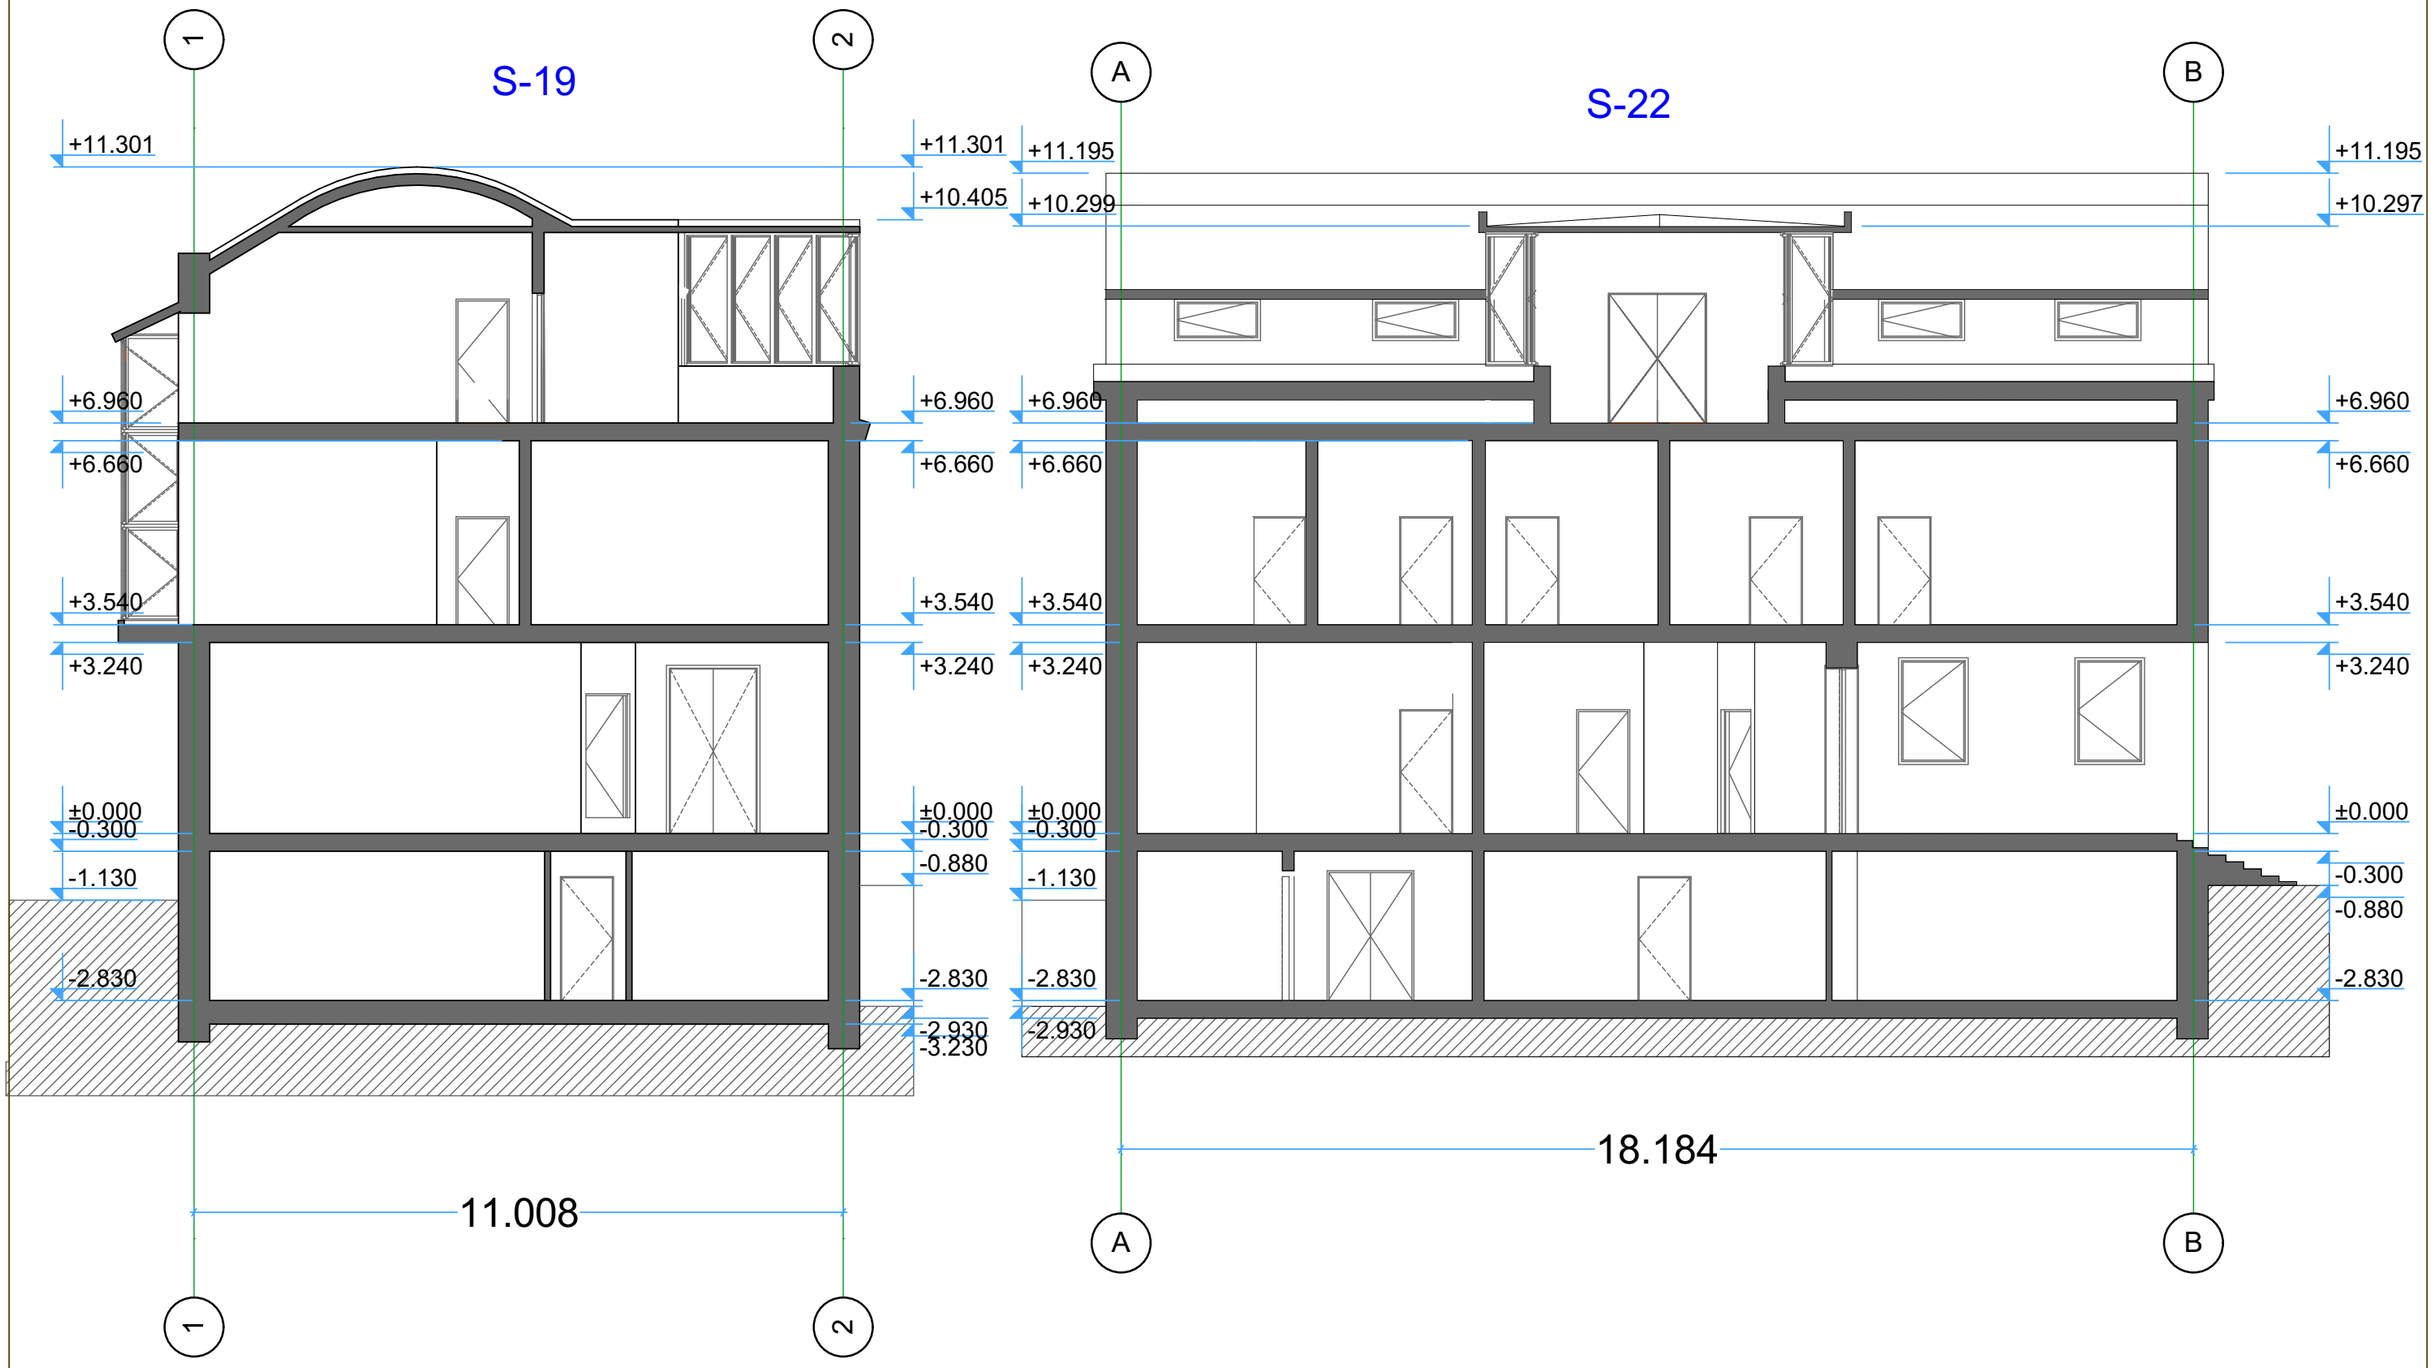

III სართული
შენობა №2

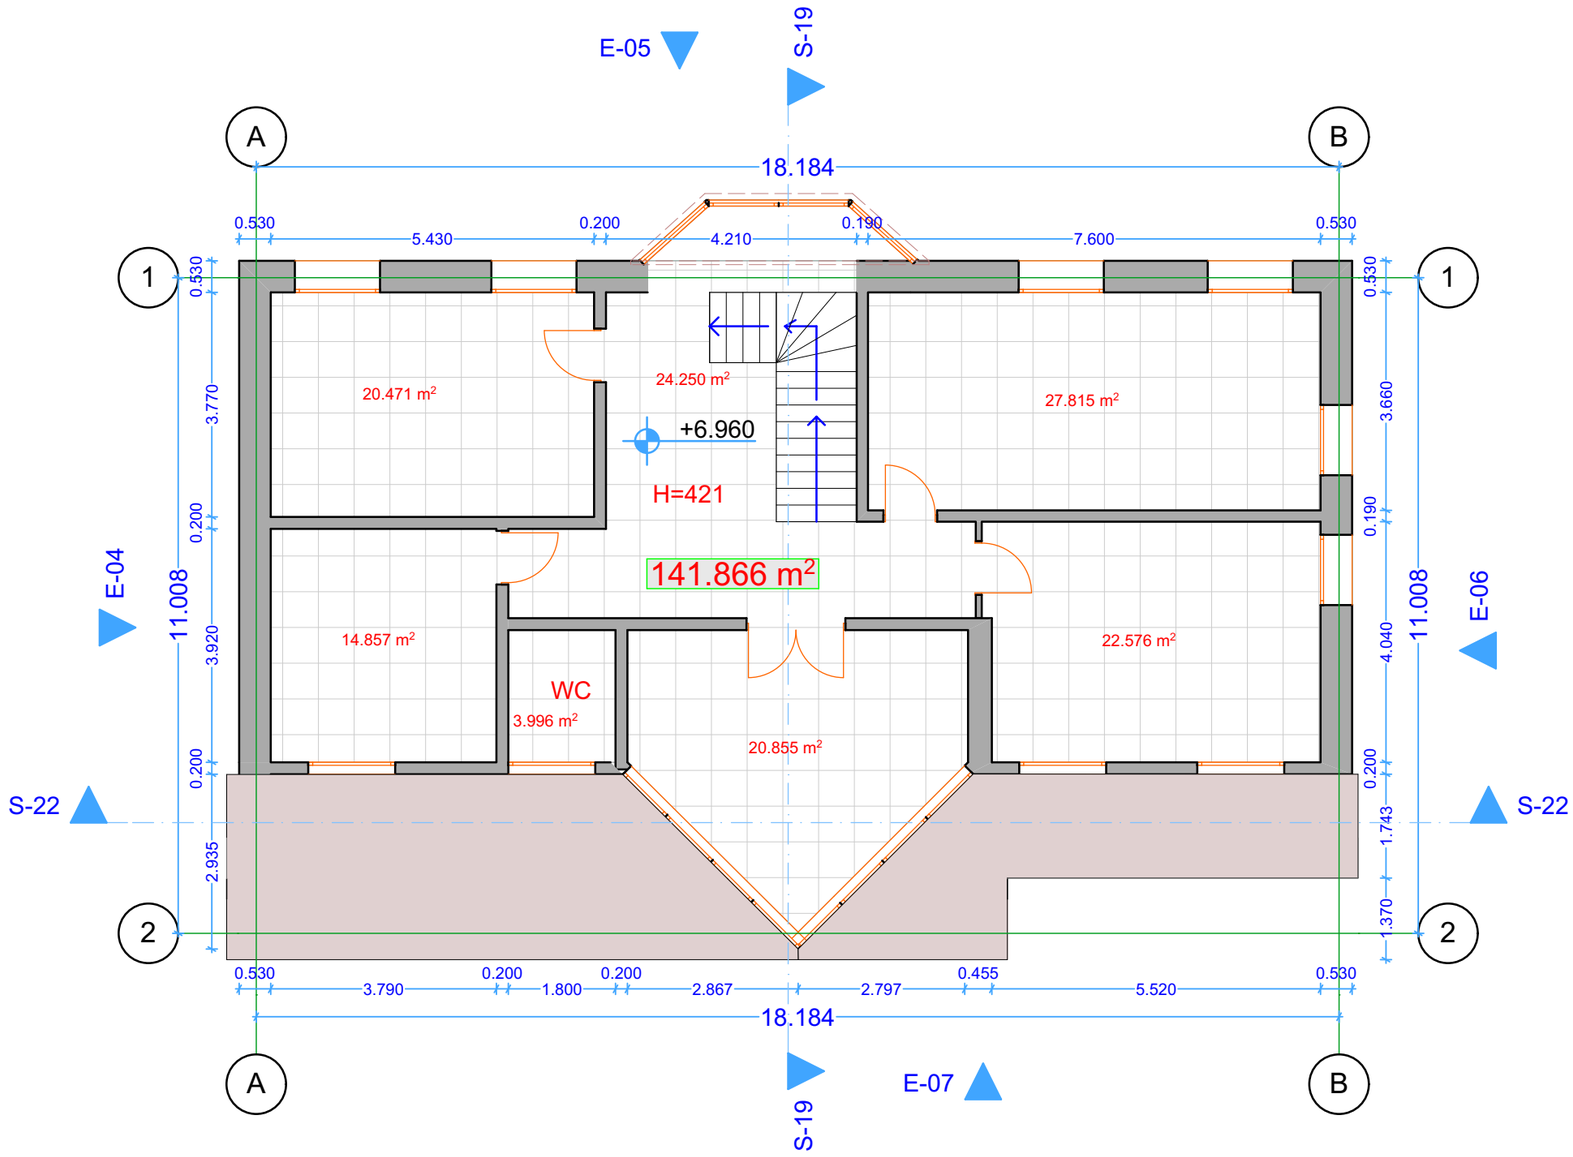

II სართული
შენობა №2

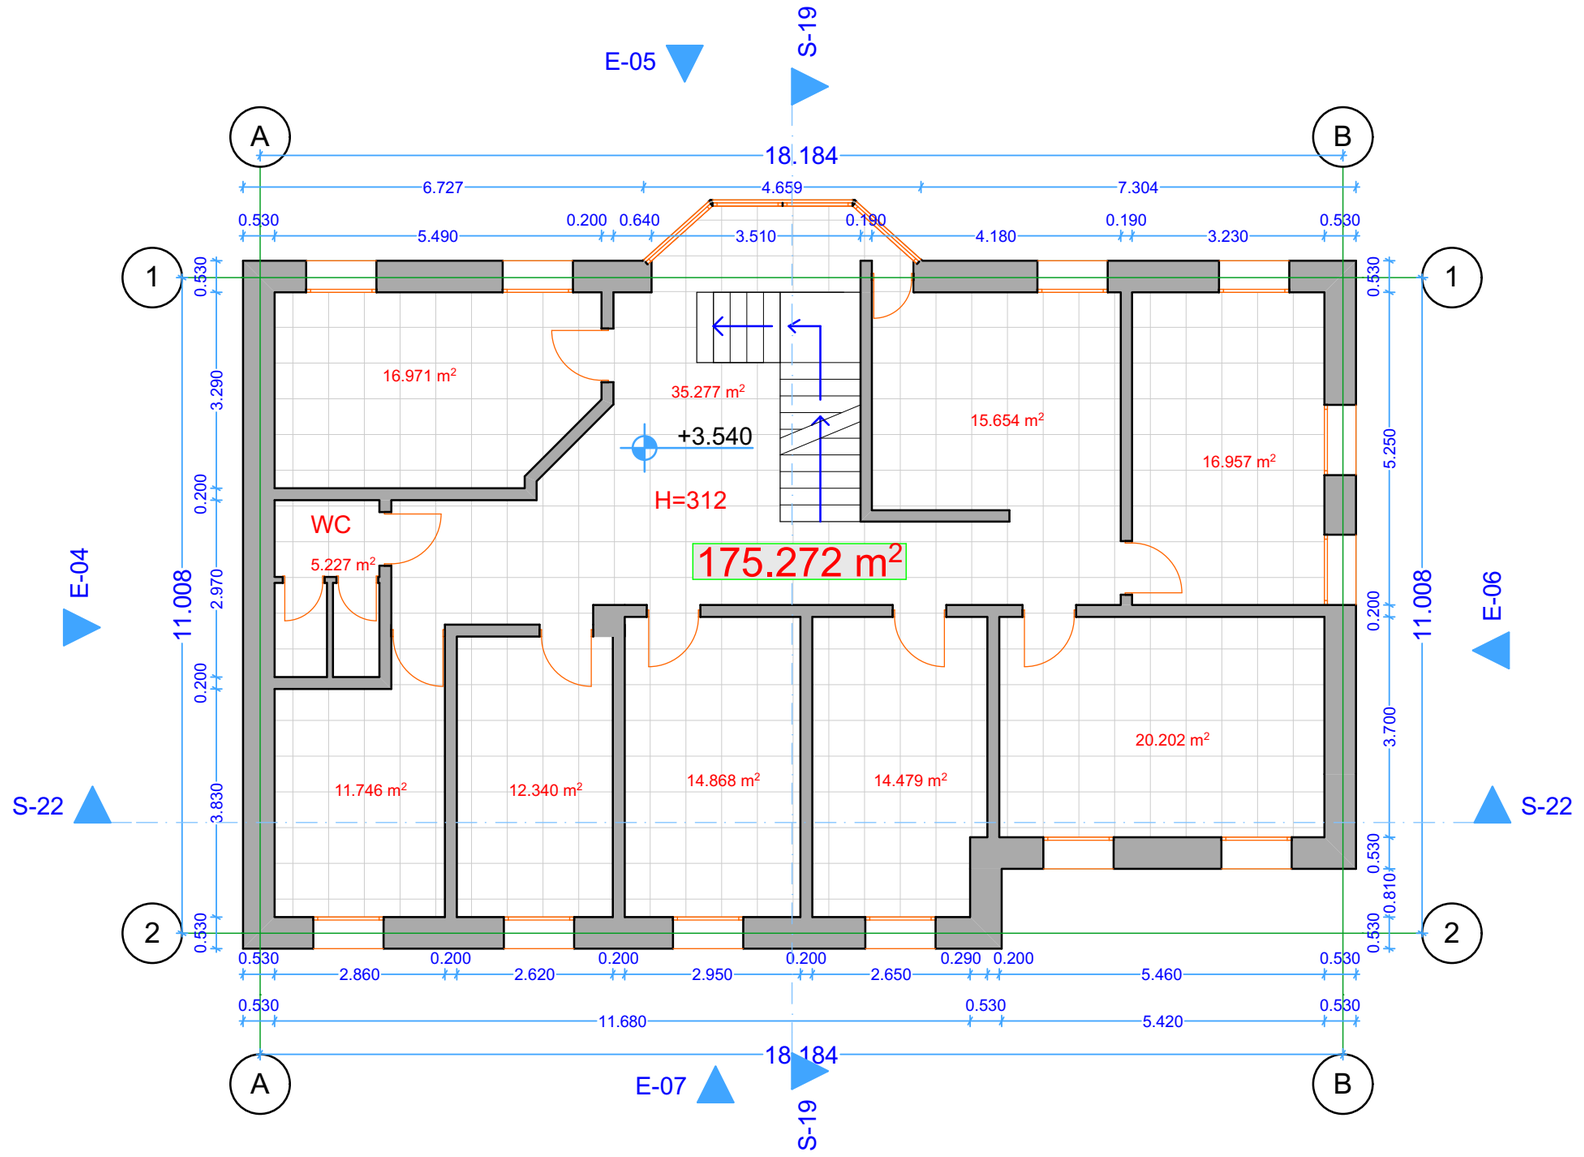

I სართული
შენობა №2

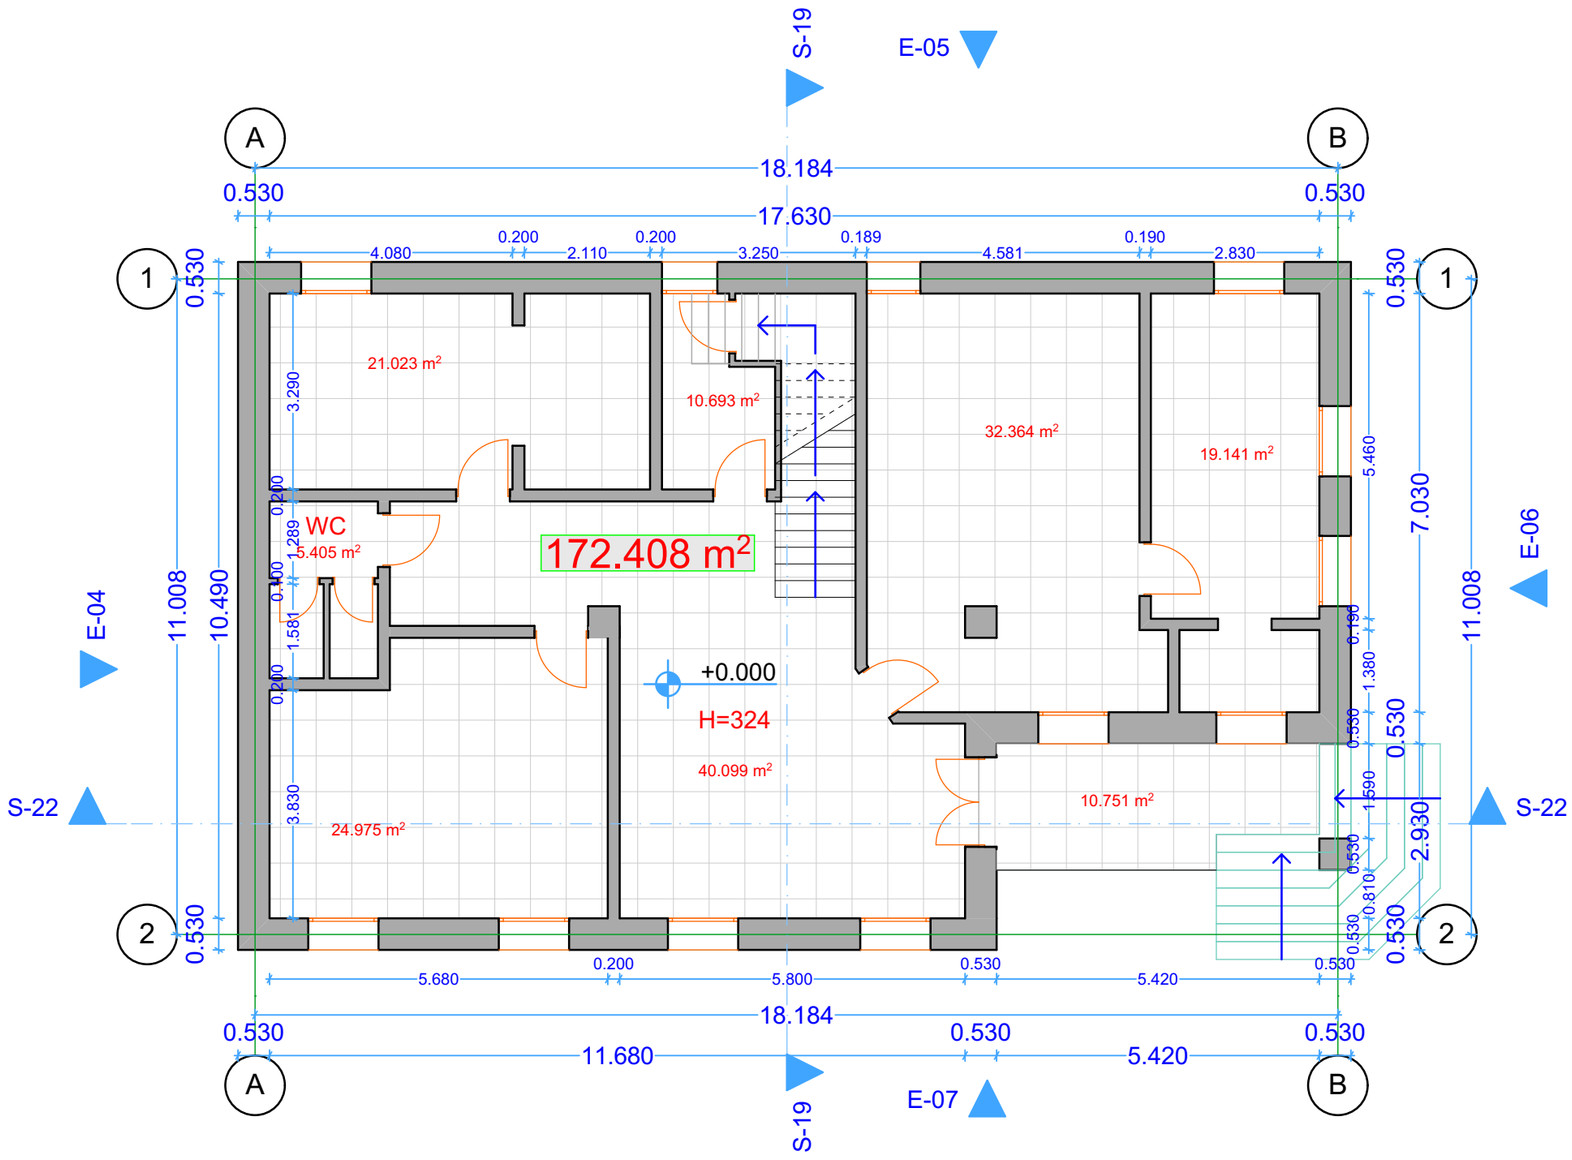

სარდაფი
ღენობა №2

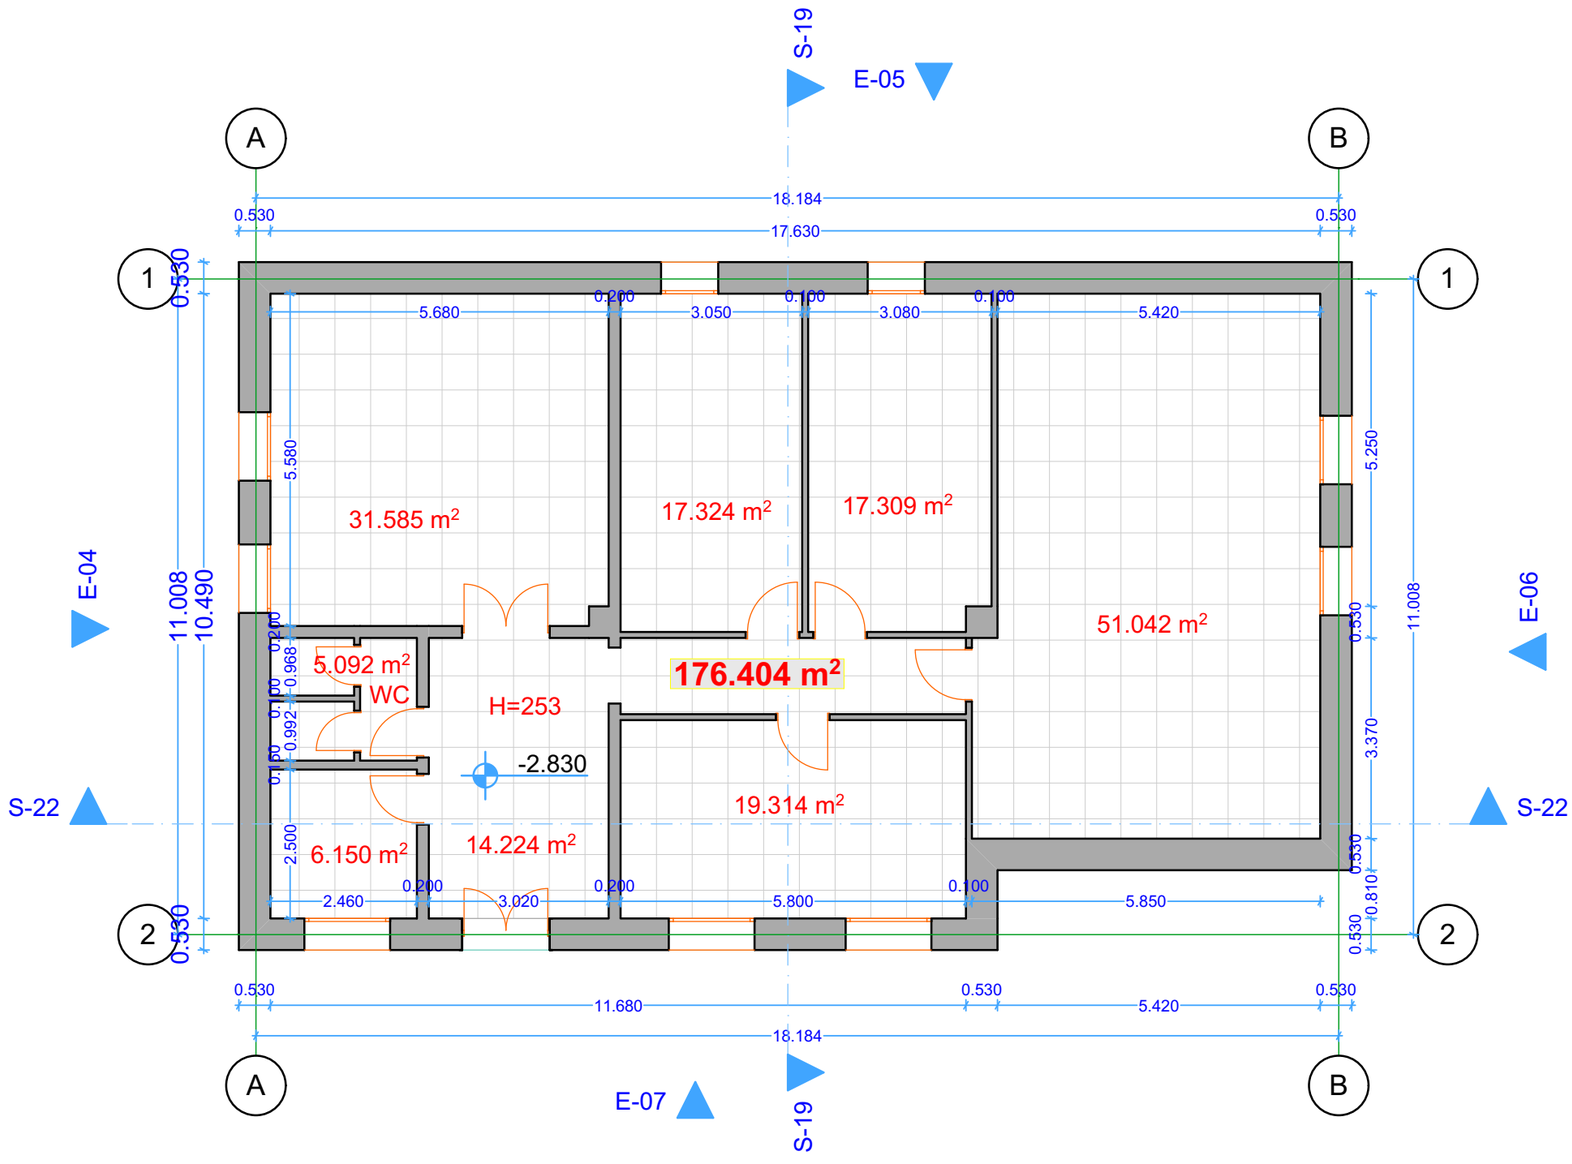

შენობა №3-№4
I სართული

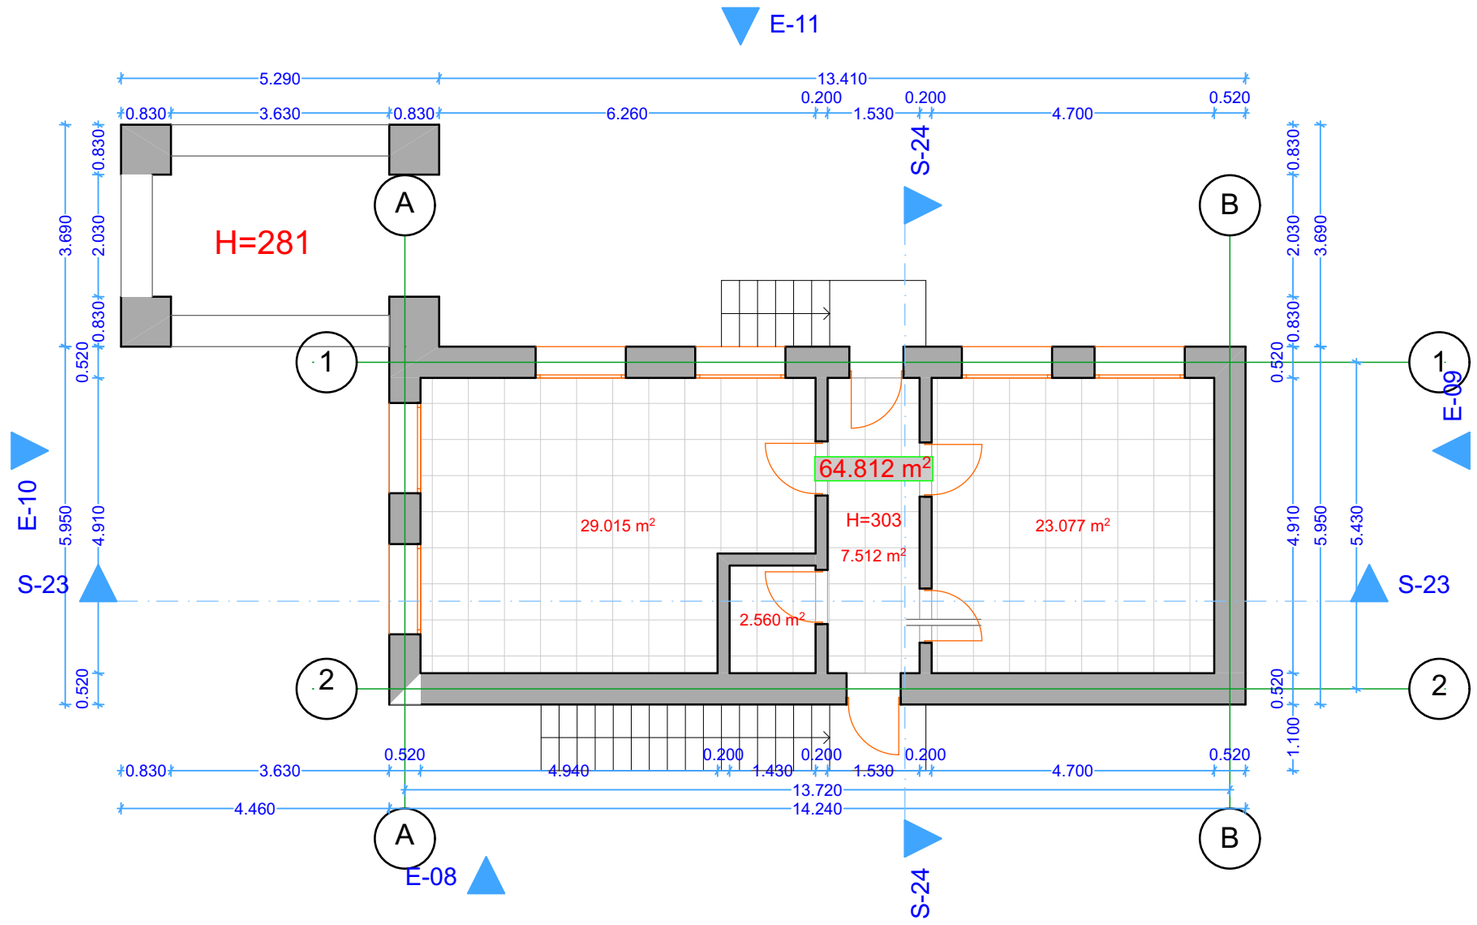

შენობა №3-№4
0 სართული

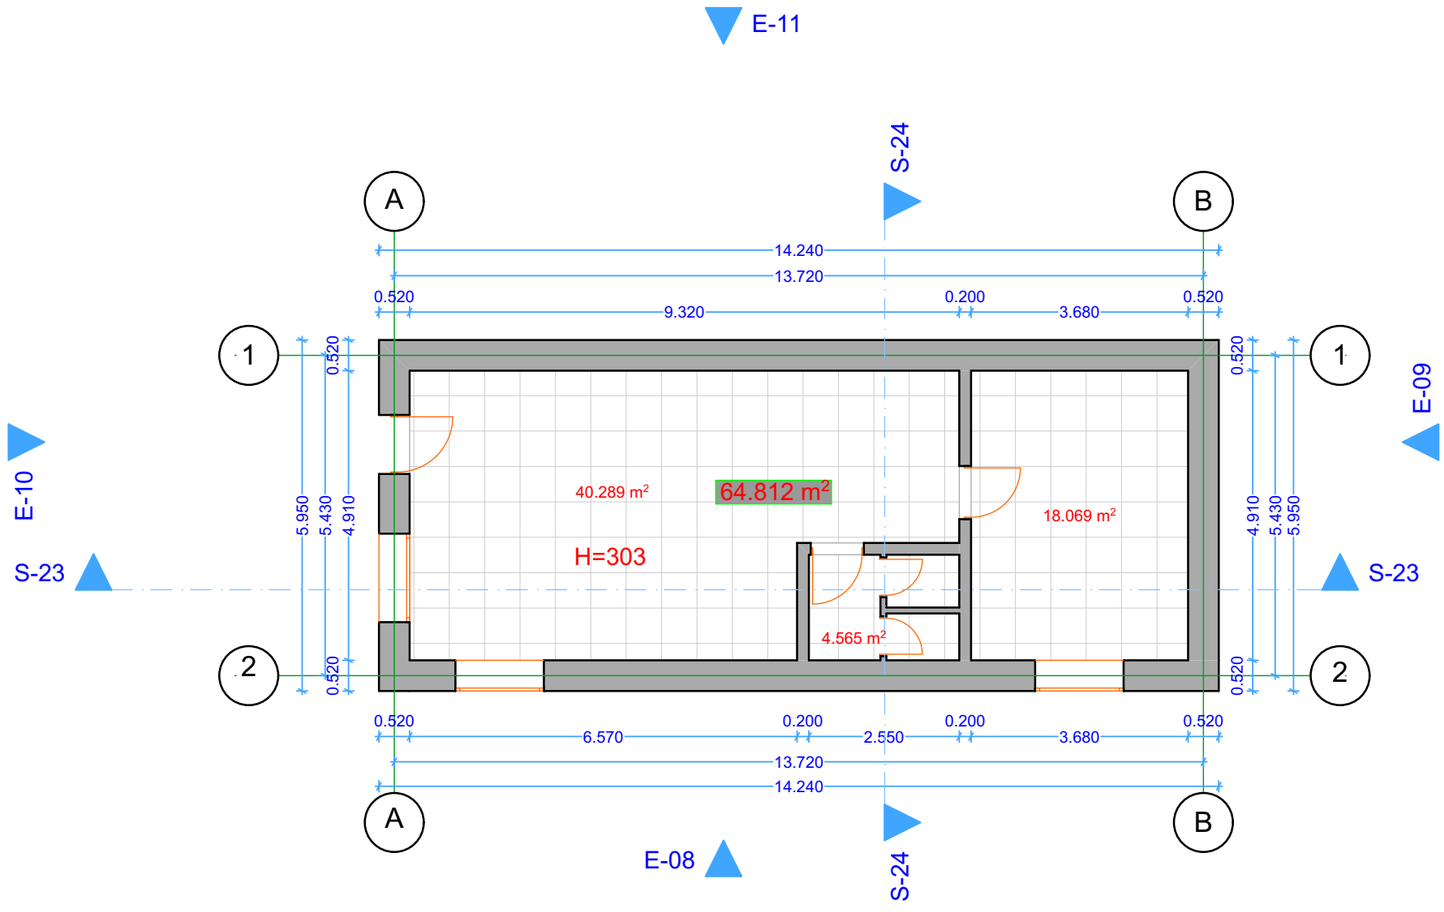

შენობა №3-4
ფასადი 1-2 A-B

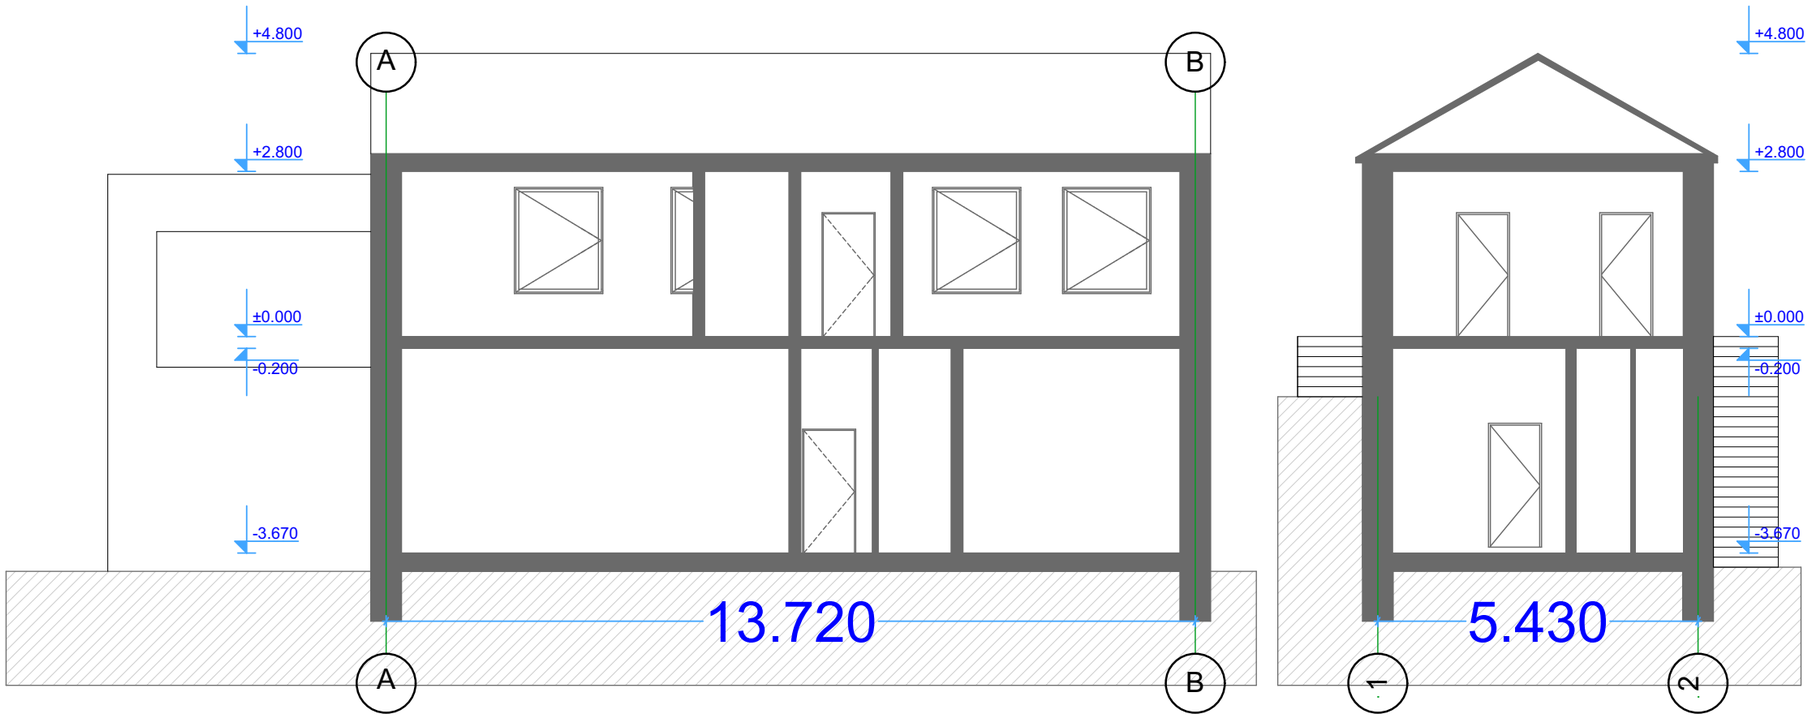

შენობა №3-4
ფასადი 2-1 A-B

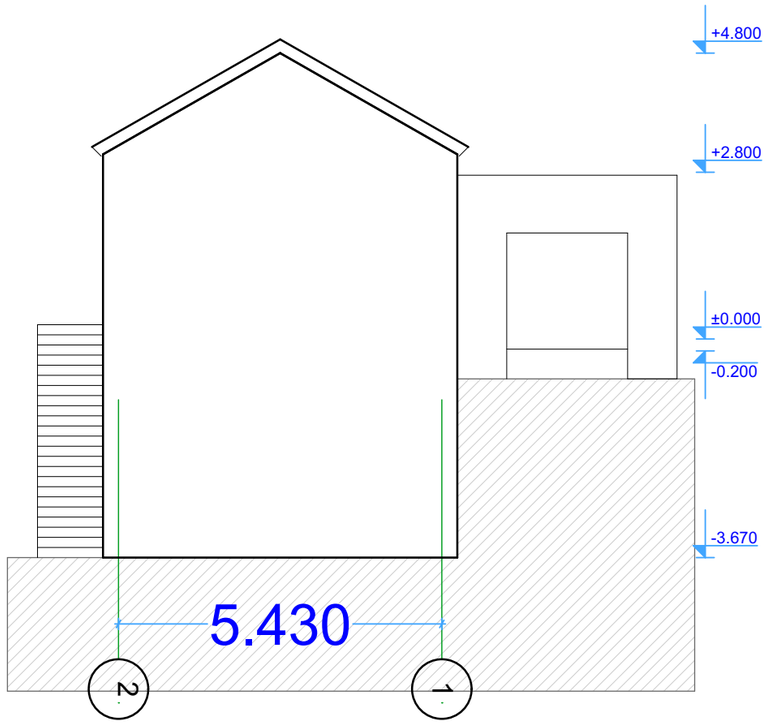

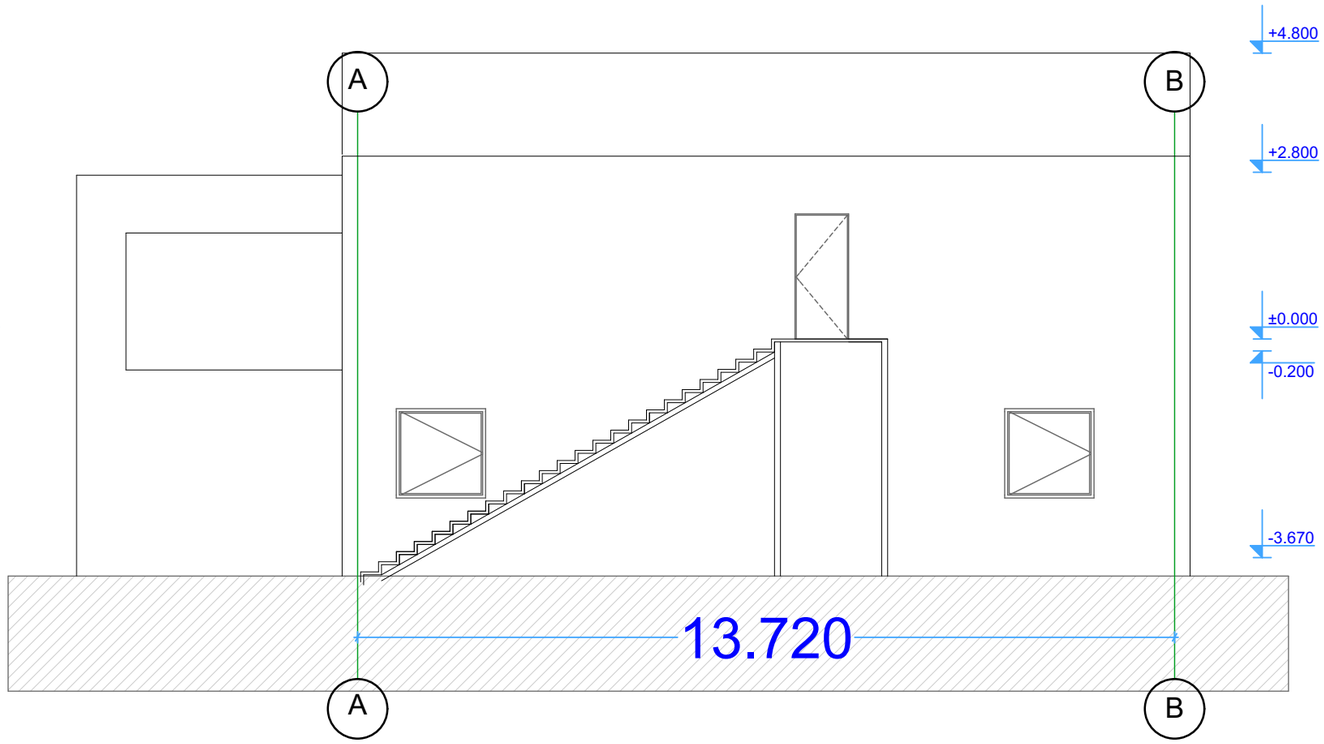

შენობა №3-4
ფასადი 1-2 B-A

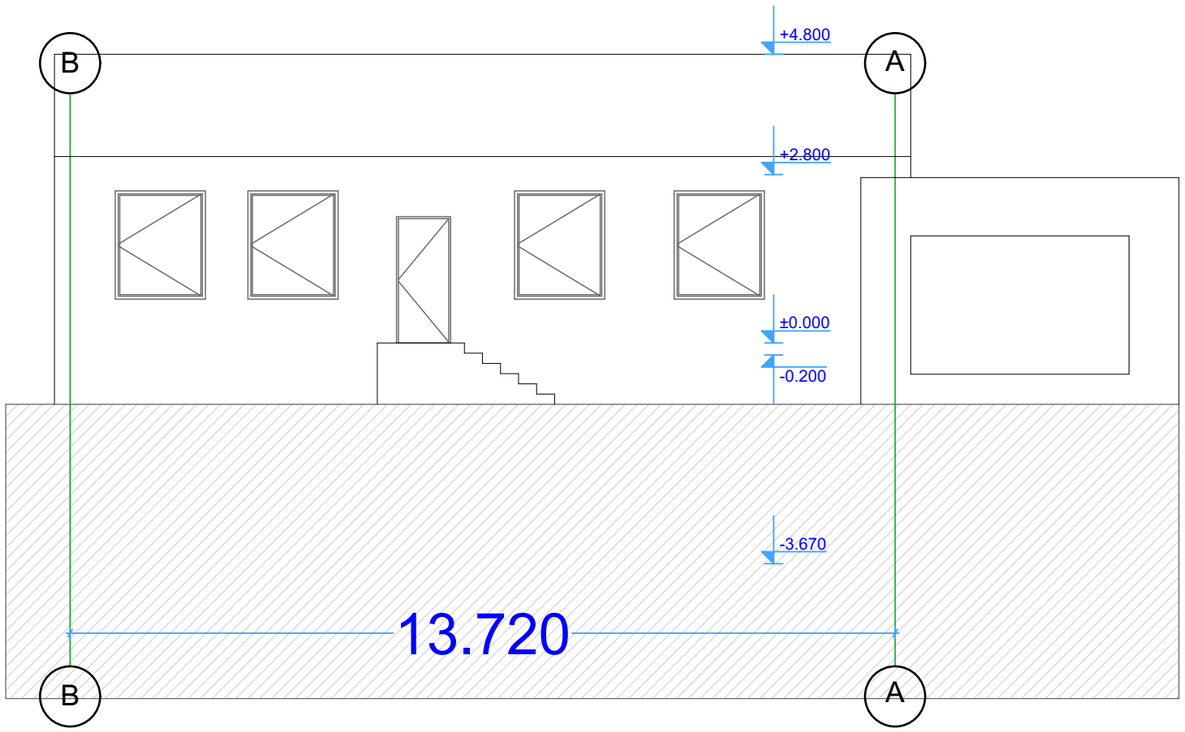

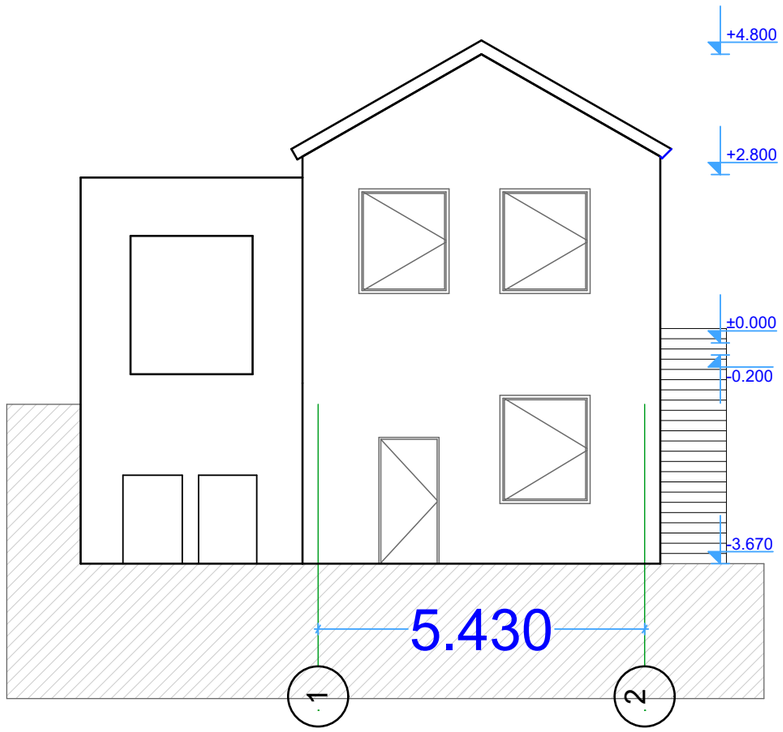

შენობა №5 I სართული

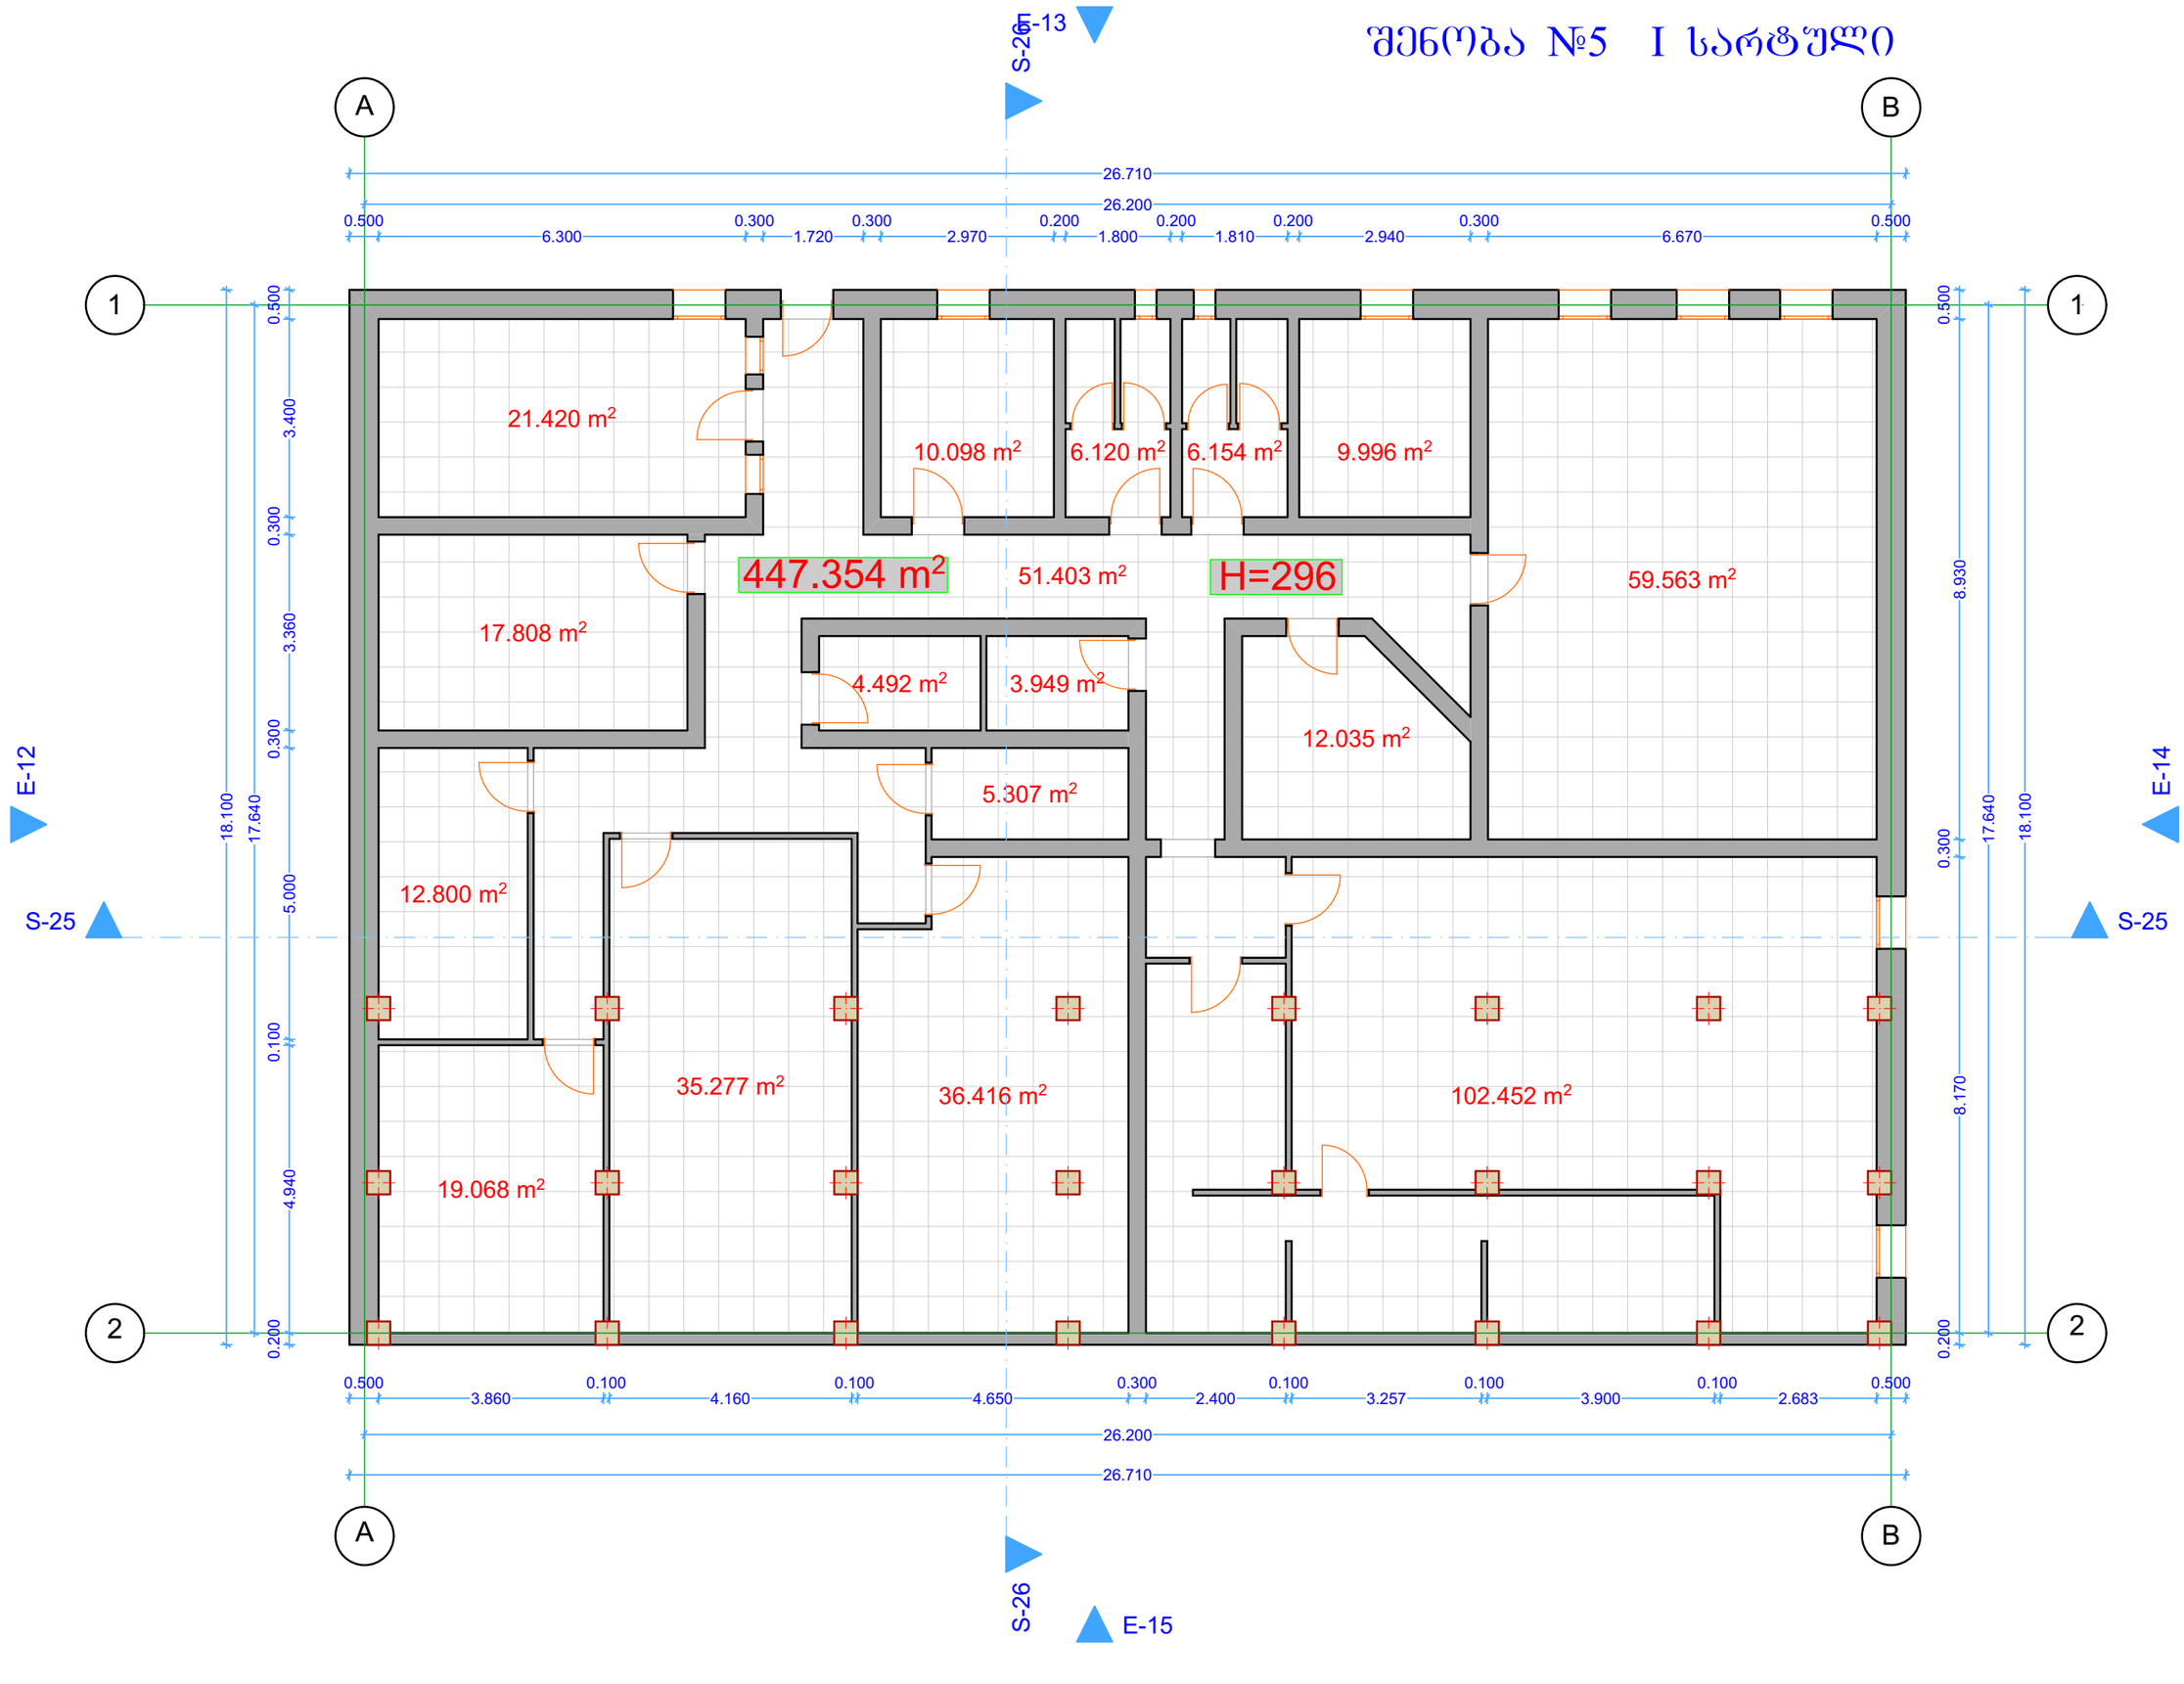

შენობა №5
ჭრილი A-B

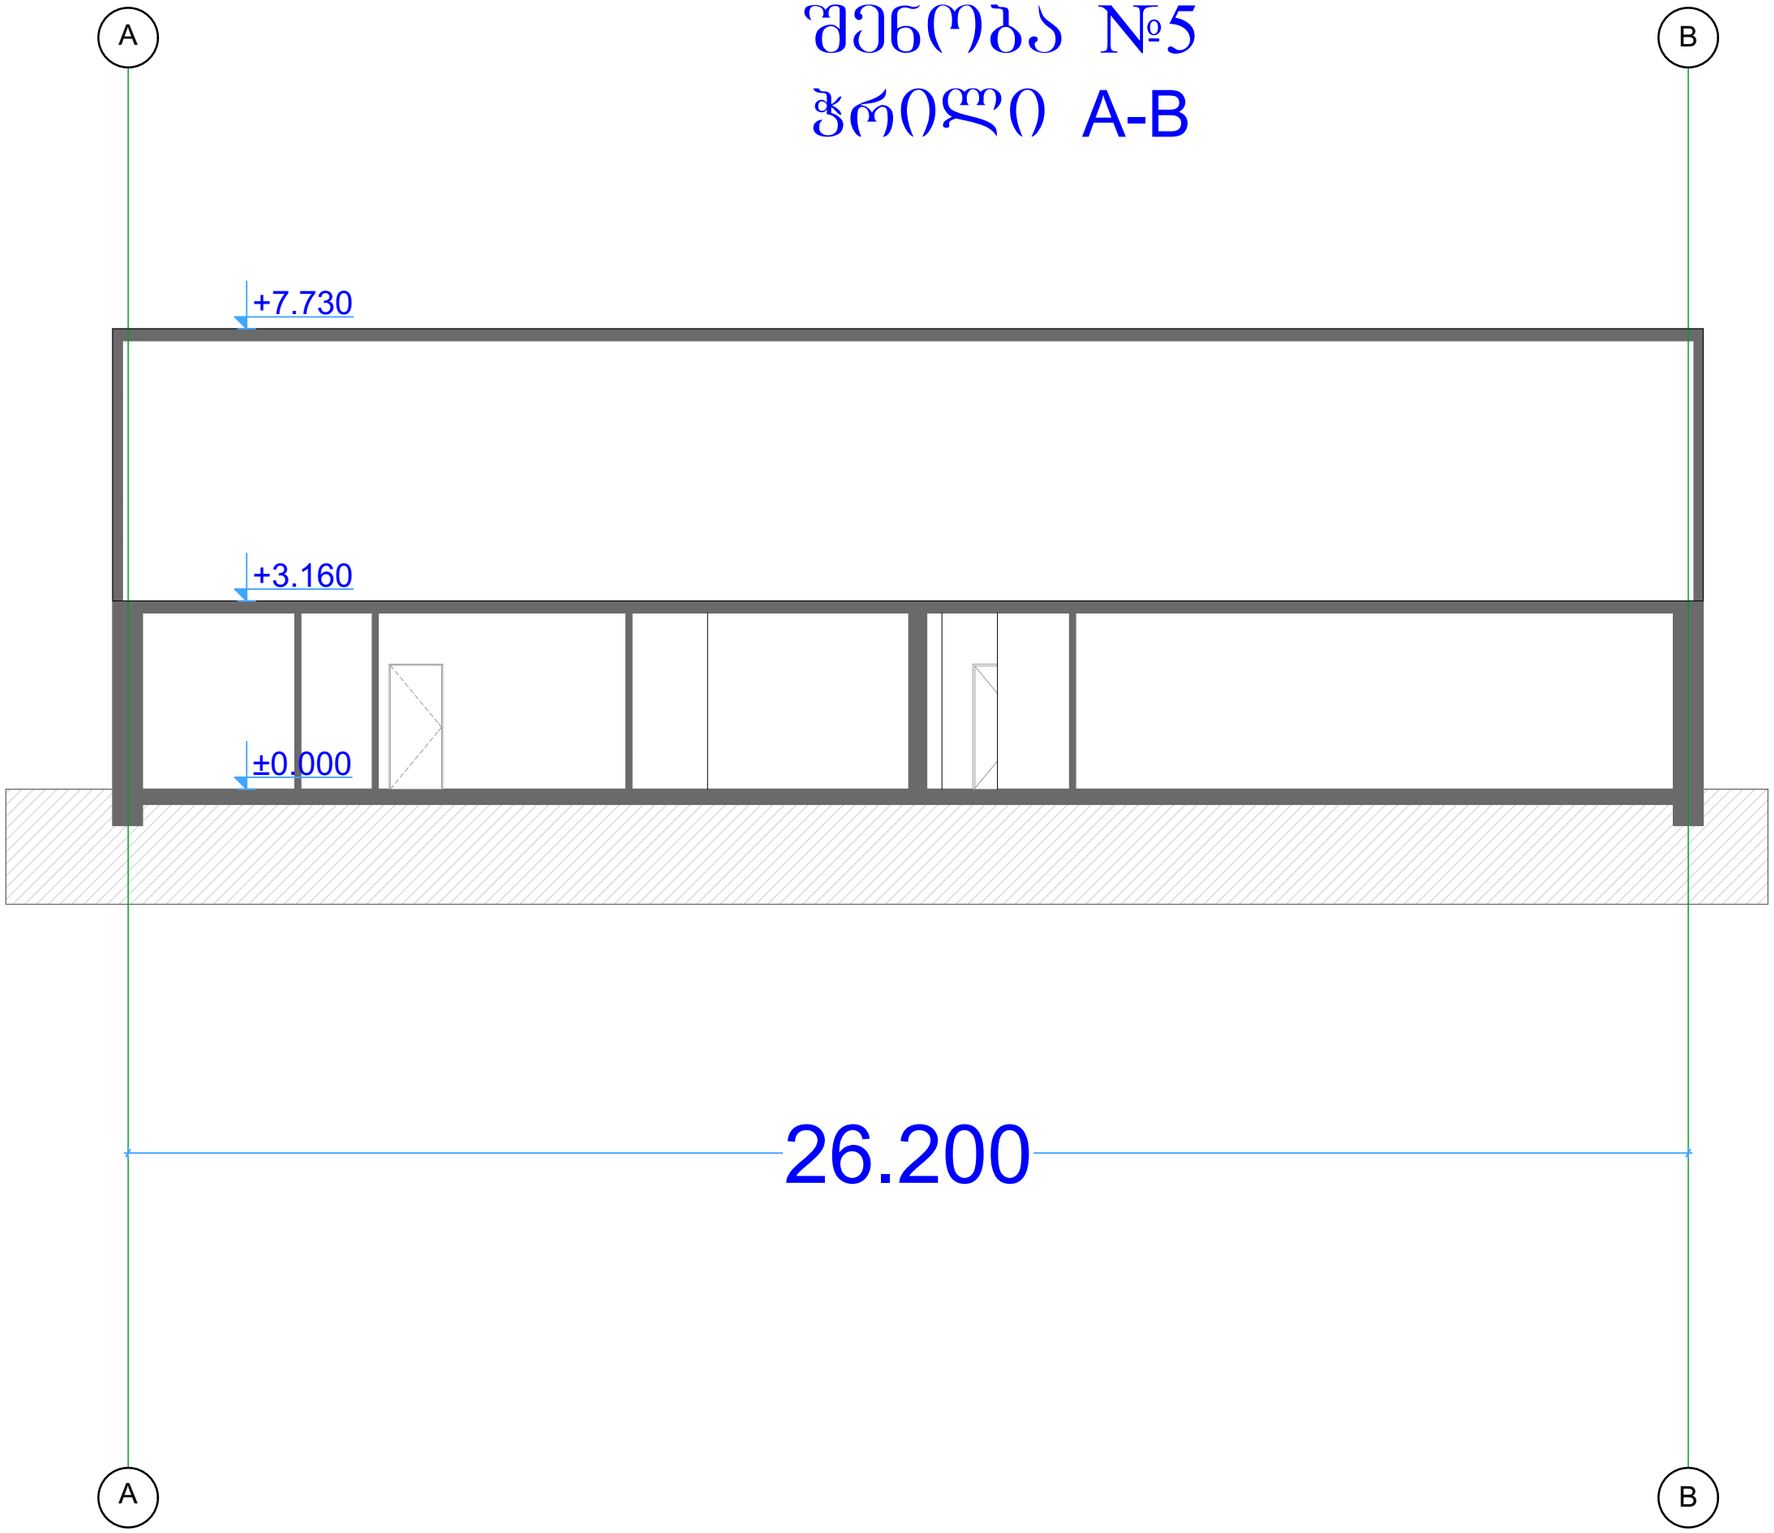

ᲨᲔᲜᲝᲑᲐ №5

ᲭᲠᲘᲚᲘ 2-1

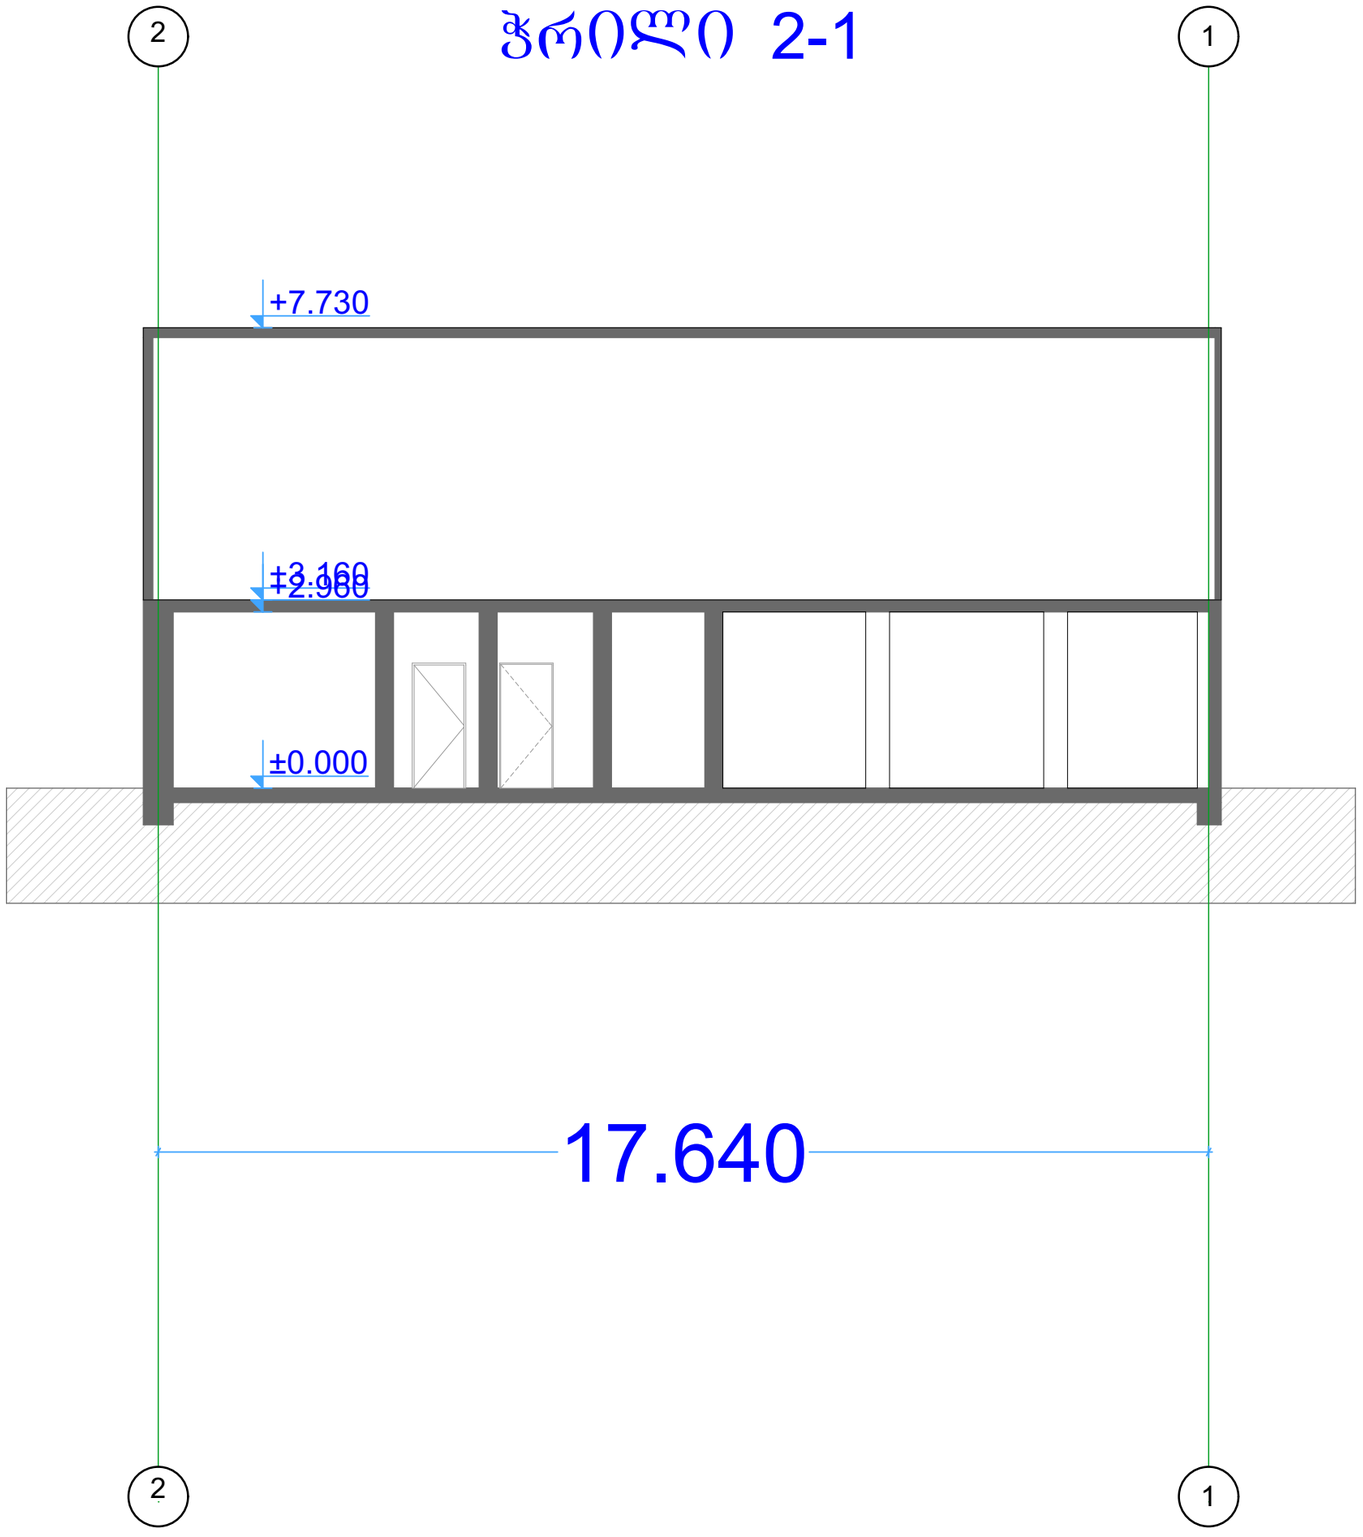

ᲭᲔᲜᲝᲑᲐ №5
ᲤᲐᲡᲐᲓᲘ A-B



შენობა №5
ფასადი B-A

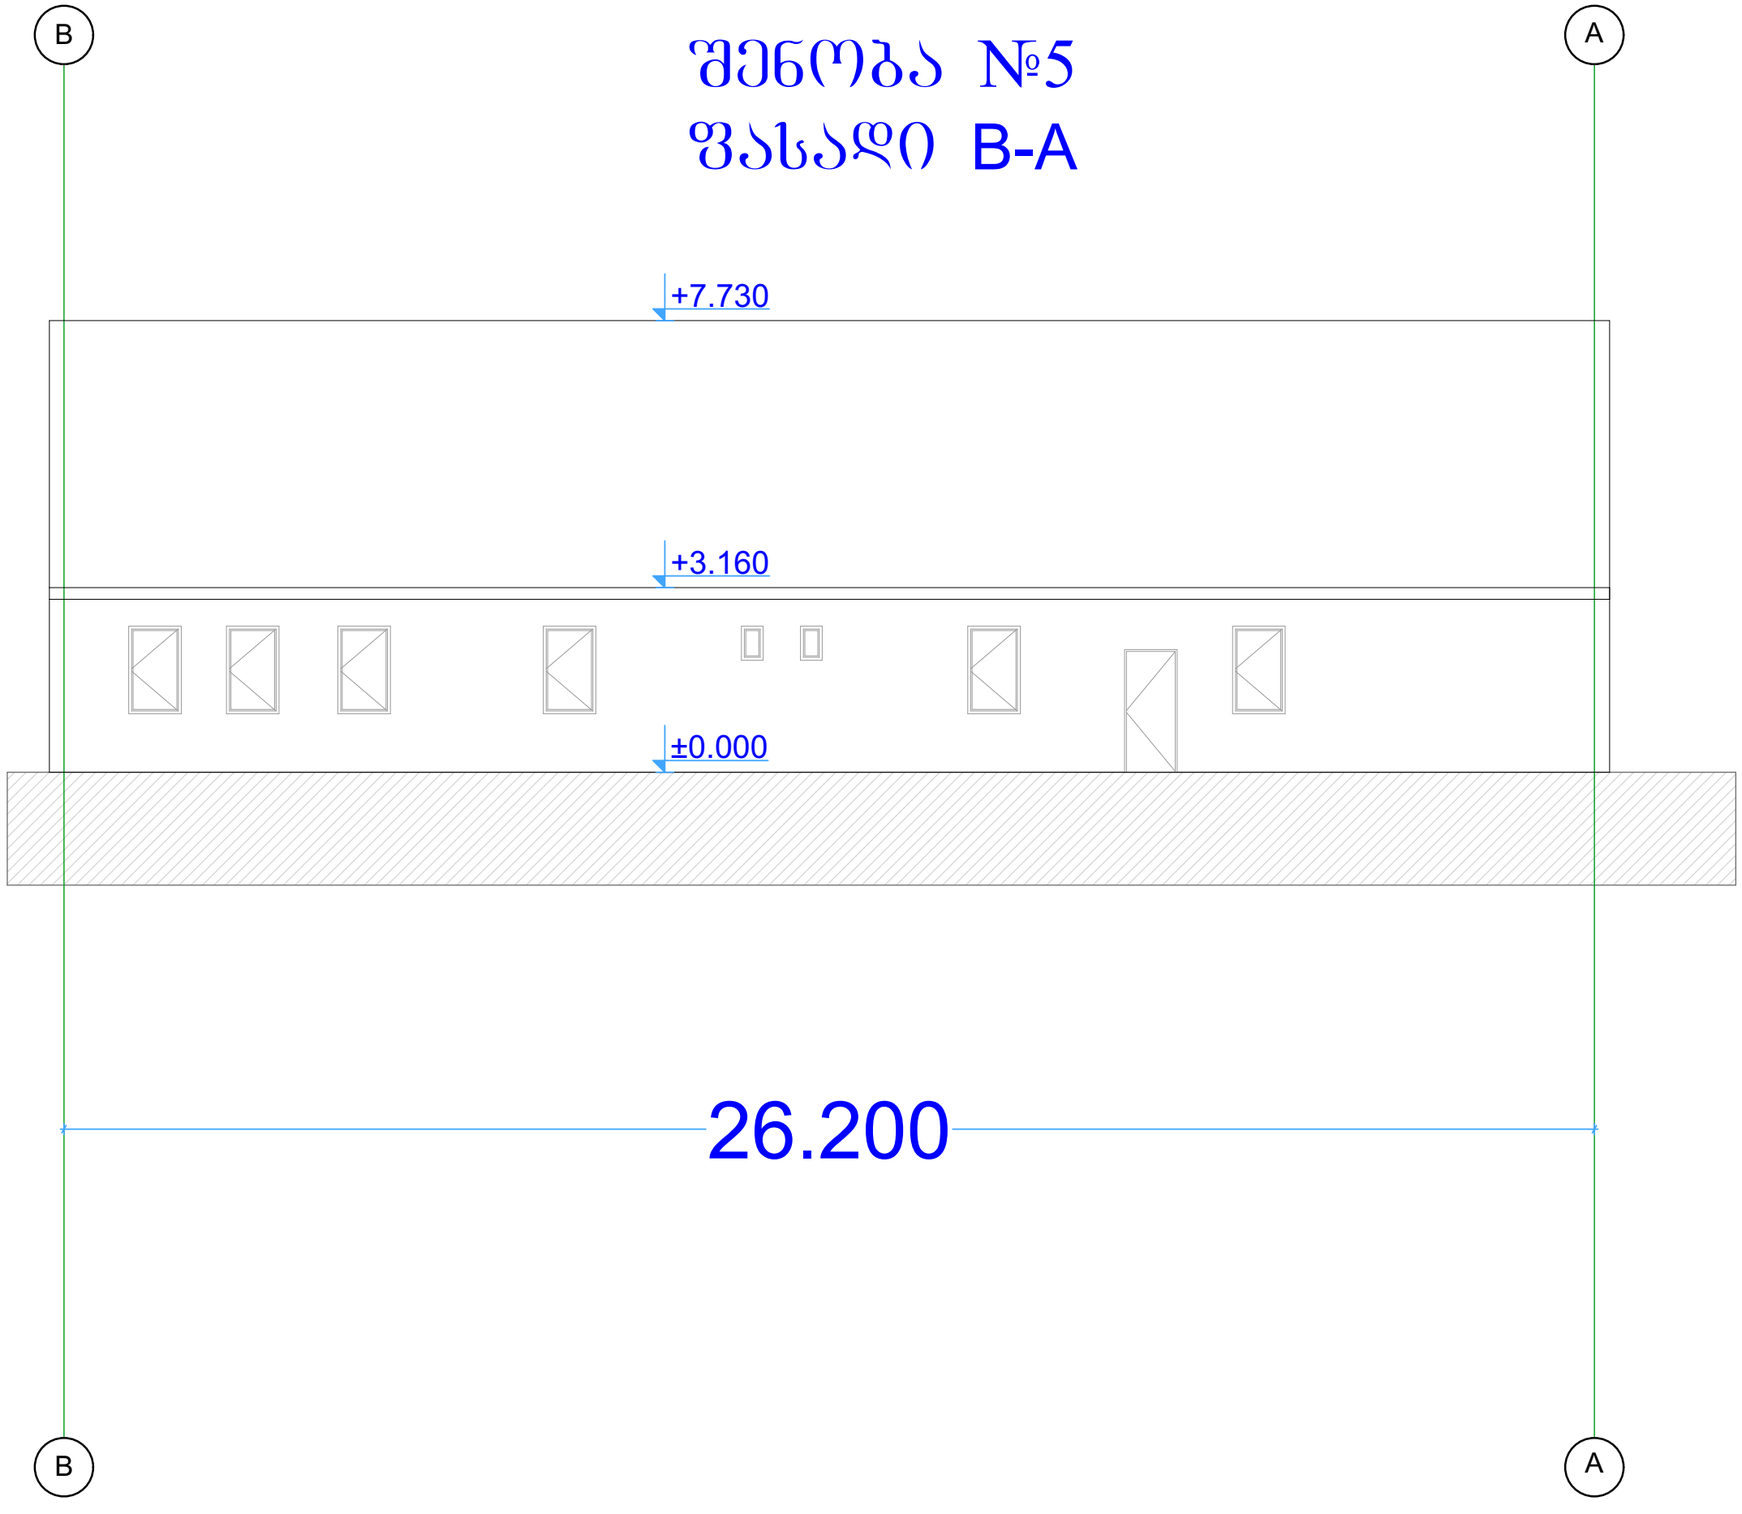

შენობა №5
ფასადი 2-1 1-2

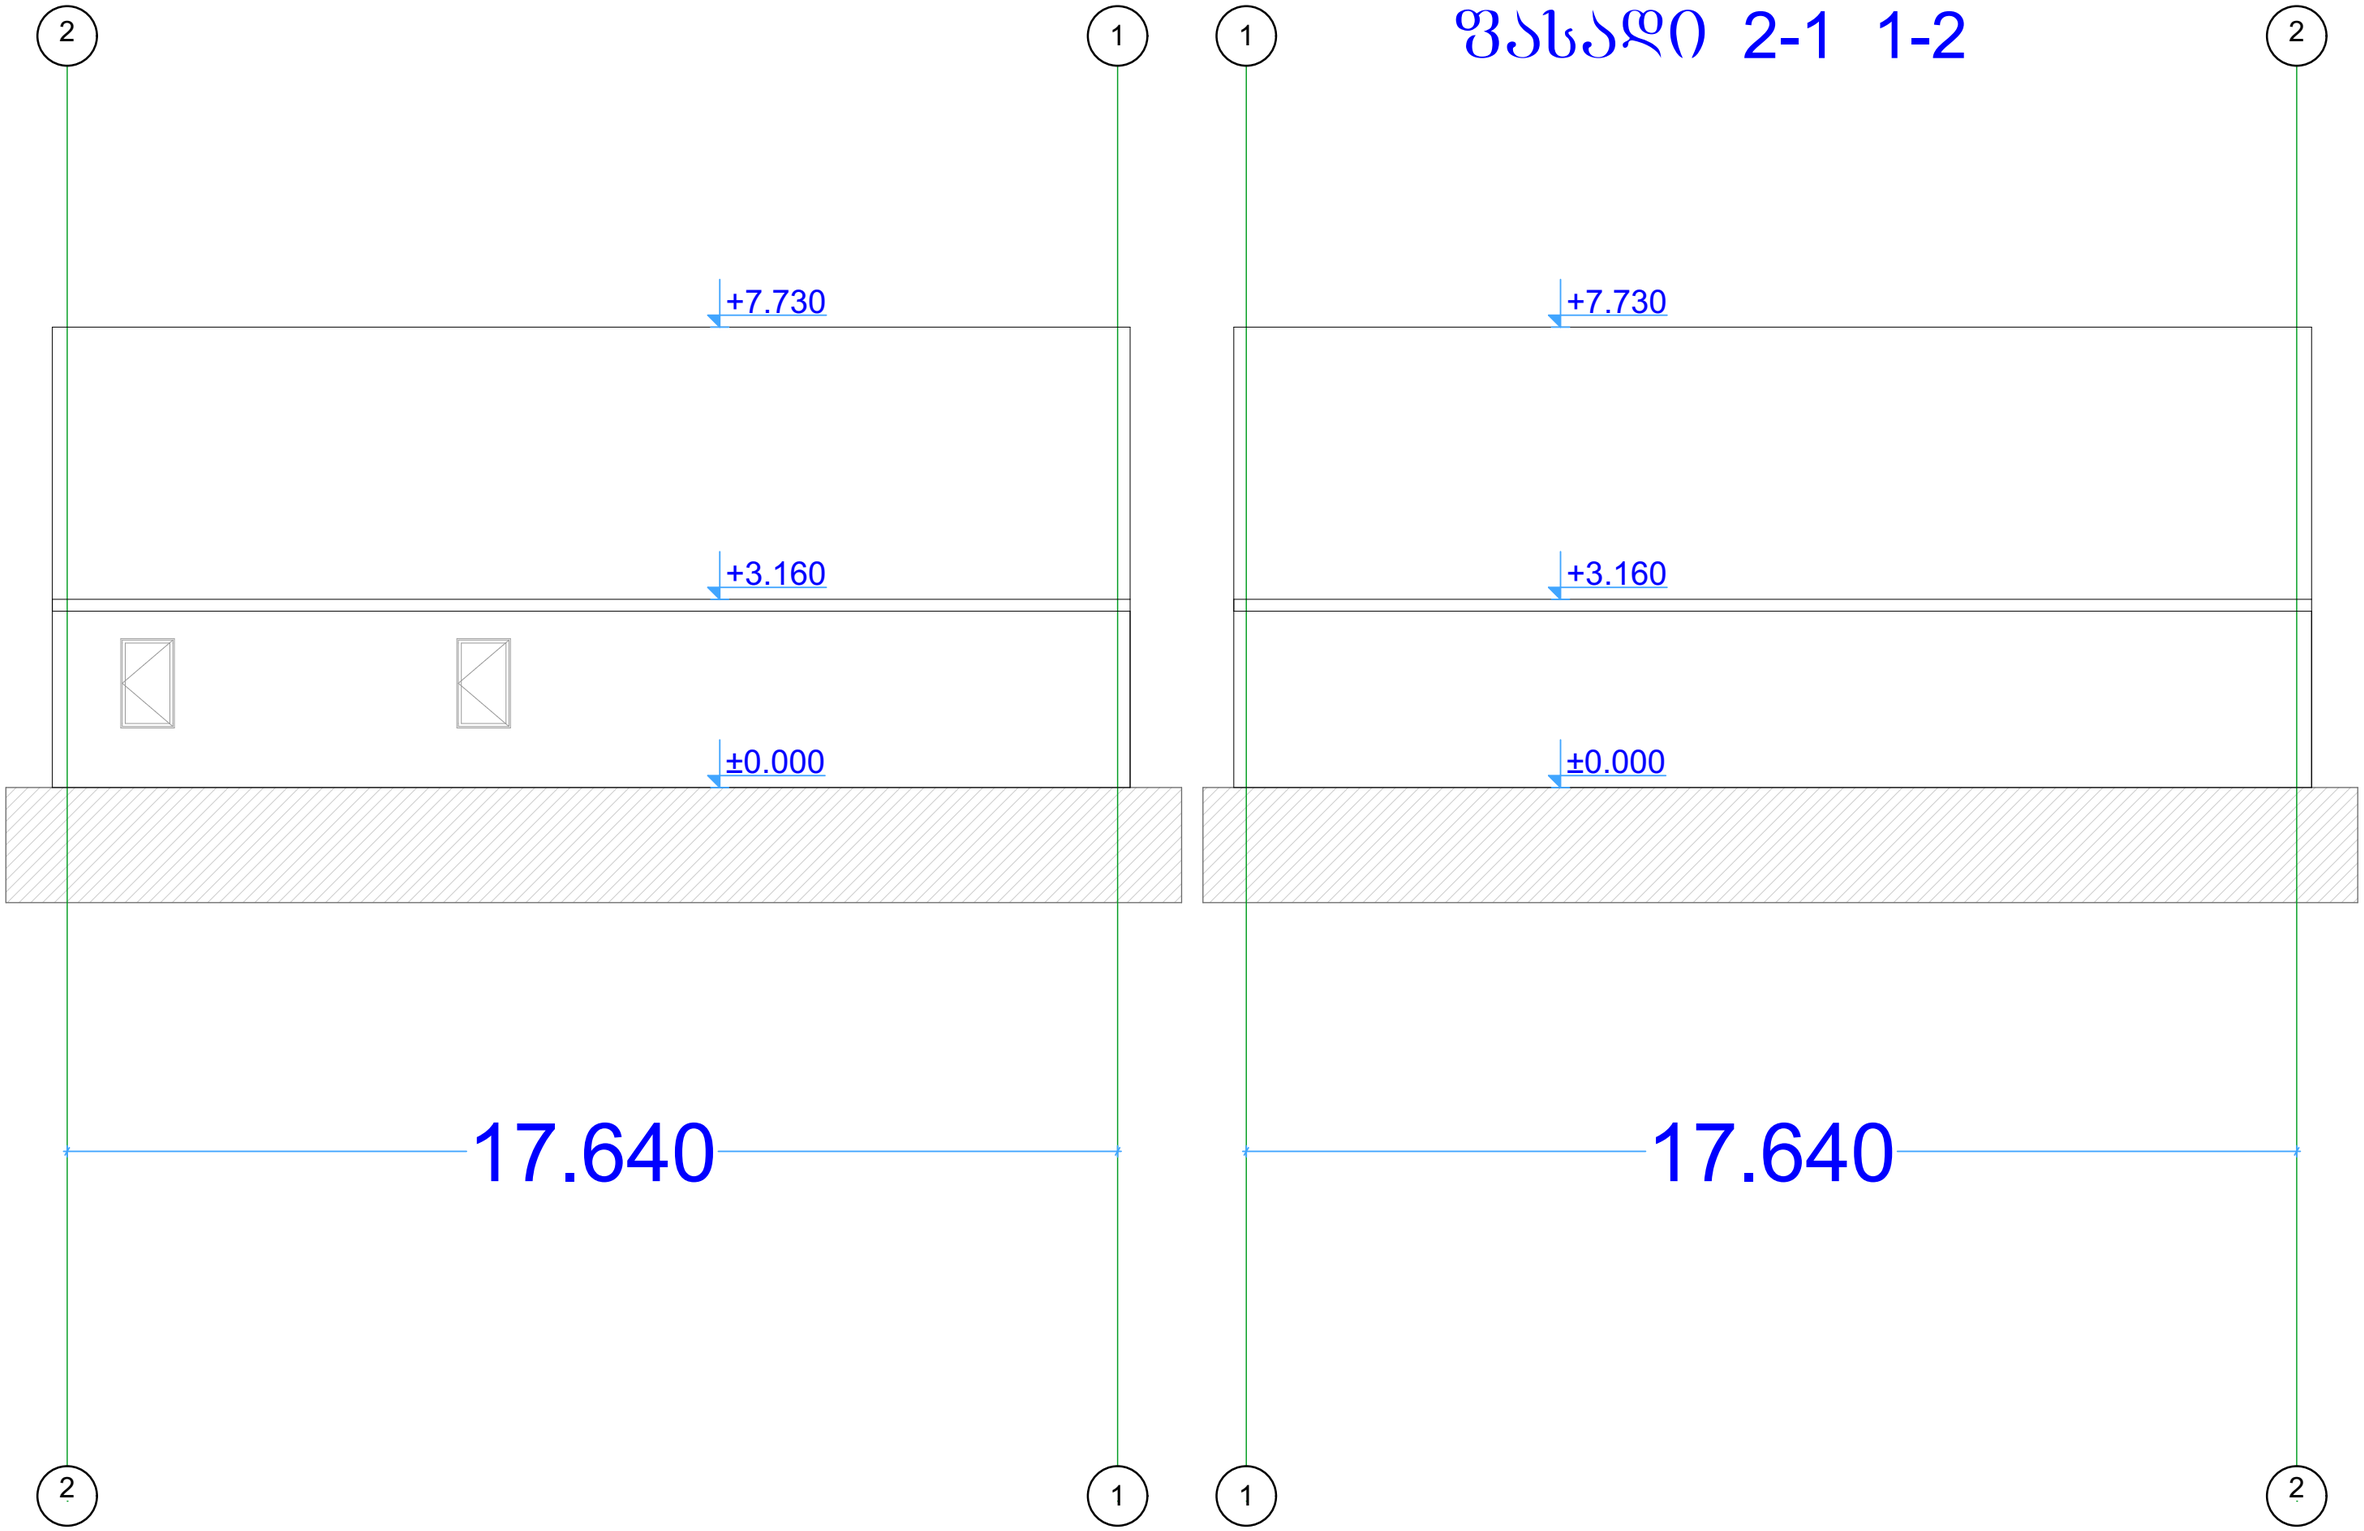

შენობა №6
I სართული. ფასადები. ღრიღები.

