გენგეგმა მ. 1:500



ფორმატი A-1 | თბილისი 2018წ. დაკვეთა №

ექსპლიკაცია

გენგეგმა

პირობითი ნიშნები

დამკვეთი	მისამართი
შპს „პრიკსი ვარკეთილი„	ქ.თბილისი, ზღვახეთის II შესახვევი №1ა
შეთანხმებულია დამკვეთთან	ხელმოწერა:

პროექტის სახელწოდება


მრავალფუნქციური კომპლექსი

კორექტირება

შ.პ.ს. „ფრიზი„ საქართველო. თბილისი. ზანდუკელის ქ. №11-ის

ტელ: 599 30 39 12

დამფუძნებელი	ზ.გიგაური		
არქიტექტორი	ზ.გიგაური		
არქიტექტორი	დ.ხიზანიშვილი		
არქიტექტორი	ლ. ჟვანია		
მასშტაბი	1:100		
თარიღი			
სტადია		ფურცლები	ფურცელი
პროექტი			

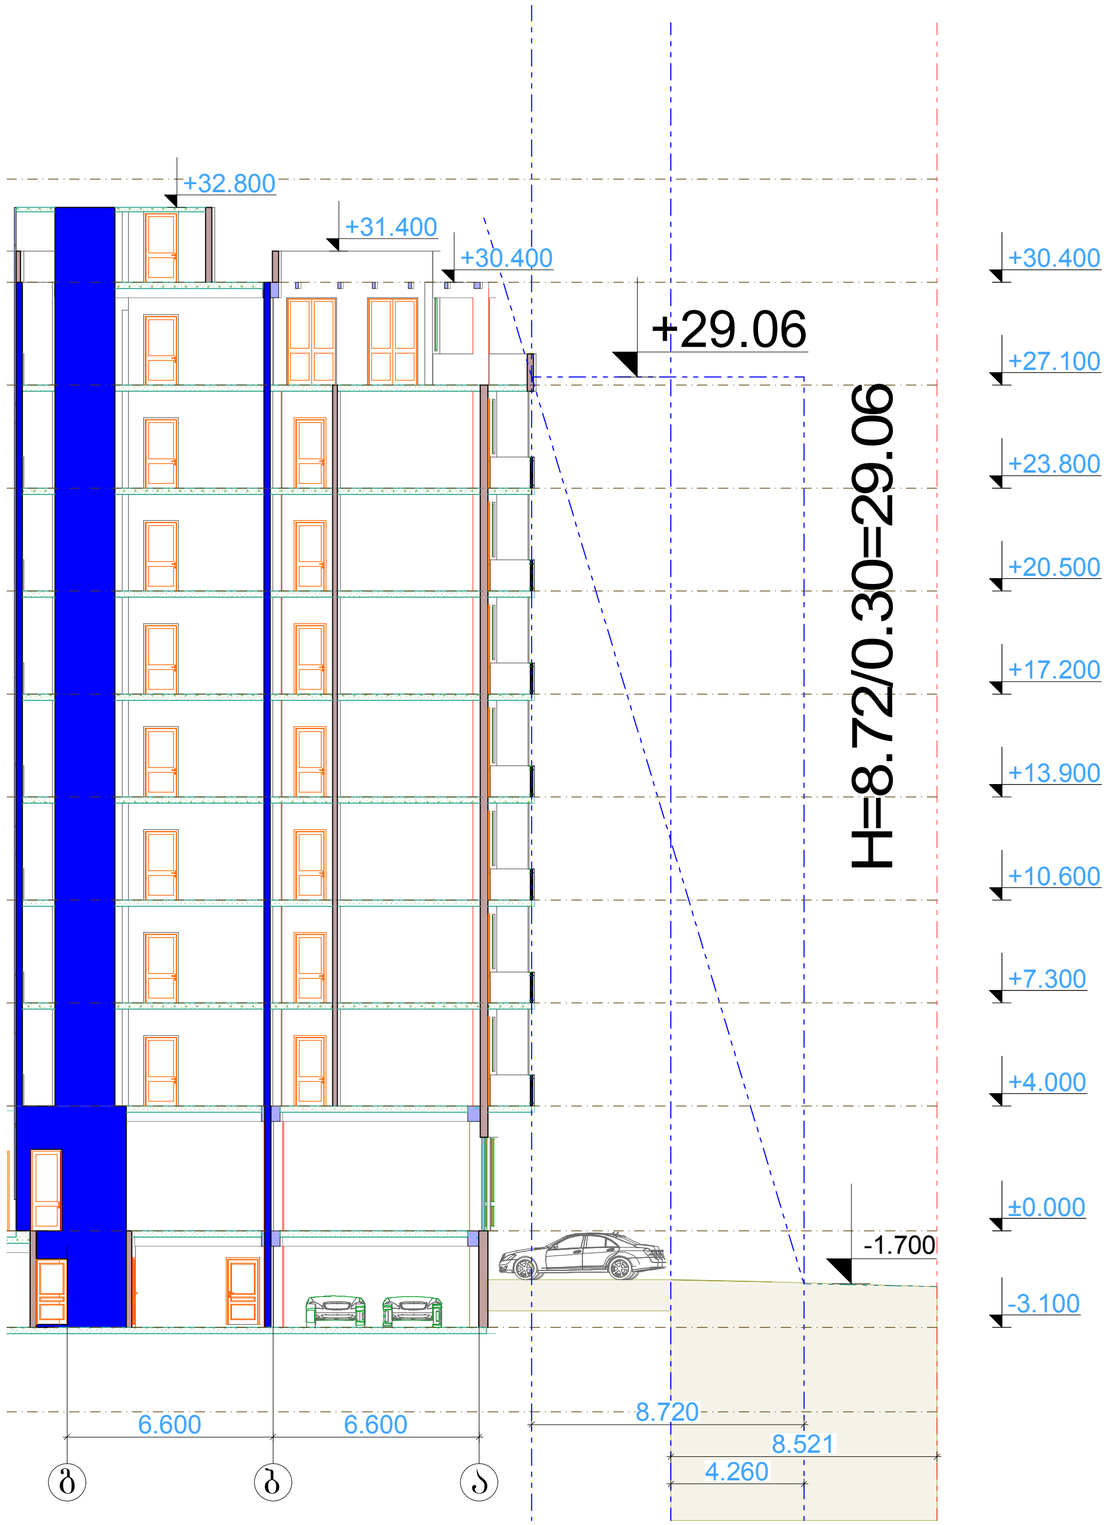

ფორმატი A-1	თბილისი 2018წ. დაკვეთა №

ექსპლიკაცია

სიმაღლის განმსაზღვრელი სხივი 1

პირობითი ნიშნები

დამკვეთი	მისამართი
შპს „პროცესი ვარკეთილი„	ქ.თბილისი, ჯავახეთის II შესახვევი №1ა
შეთანხმებულია დამკვეთთან	ხელმოწერა:


პროექტის სახელწოდება

მრავალფუნქციური კომპლექსი

კორექტირება

შ.პ.ს. „ფრიზი„
საქართველო. თბილისი.
ზანდუკელის ქ. №11-ის
ტელ: 599 30 39 12

დამფუძნებელი	ზ.გიგაური		
არქიტექტორი	ზ.გიგაური		
არქიტექტორი	დ.ხიზანიშვილი		
არქიტექტორი	ლ. ჯვანია		
მასშტაბი	1:100		
თარიღი			
სტადია		ფურცლები	ფურცელი
პროექტი			

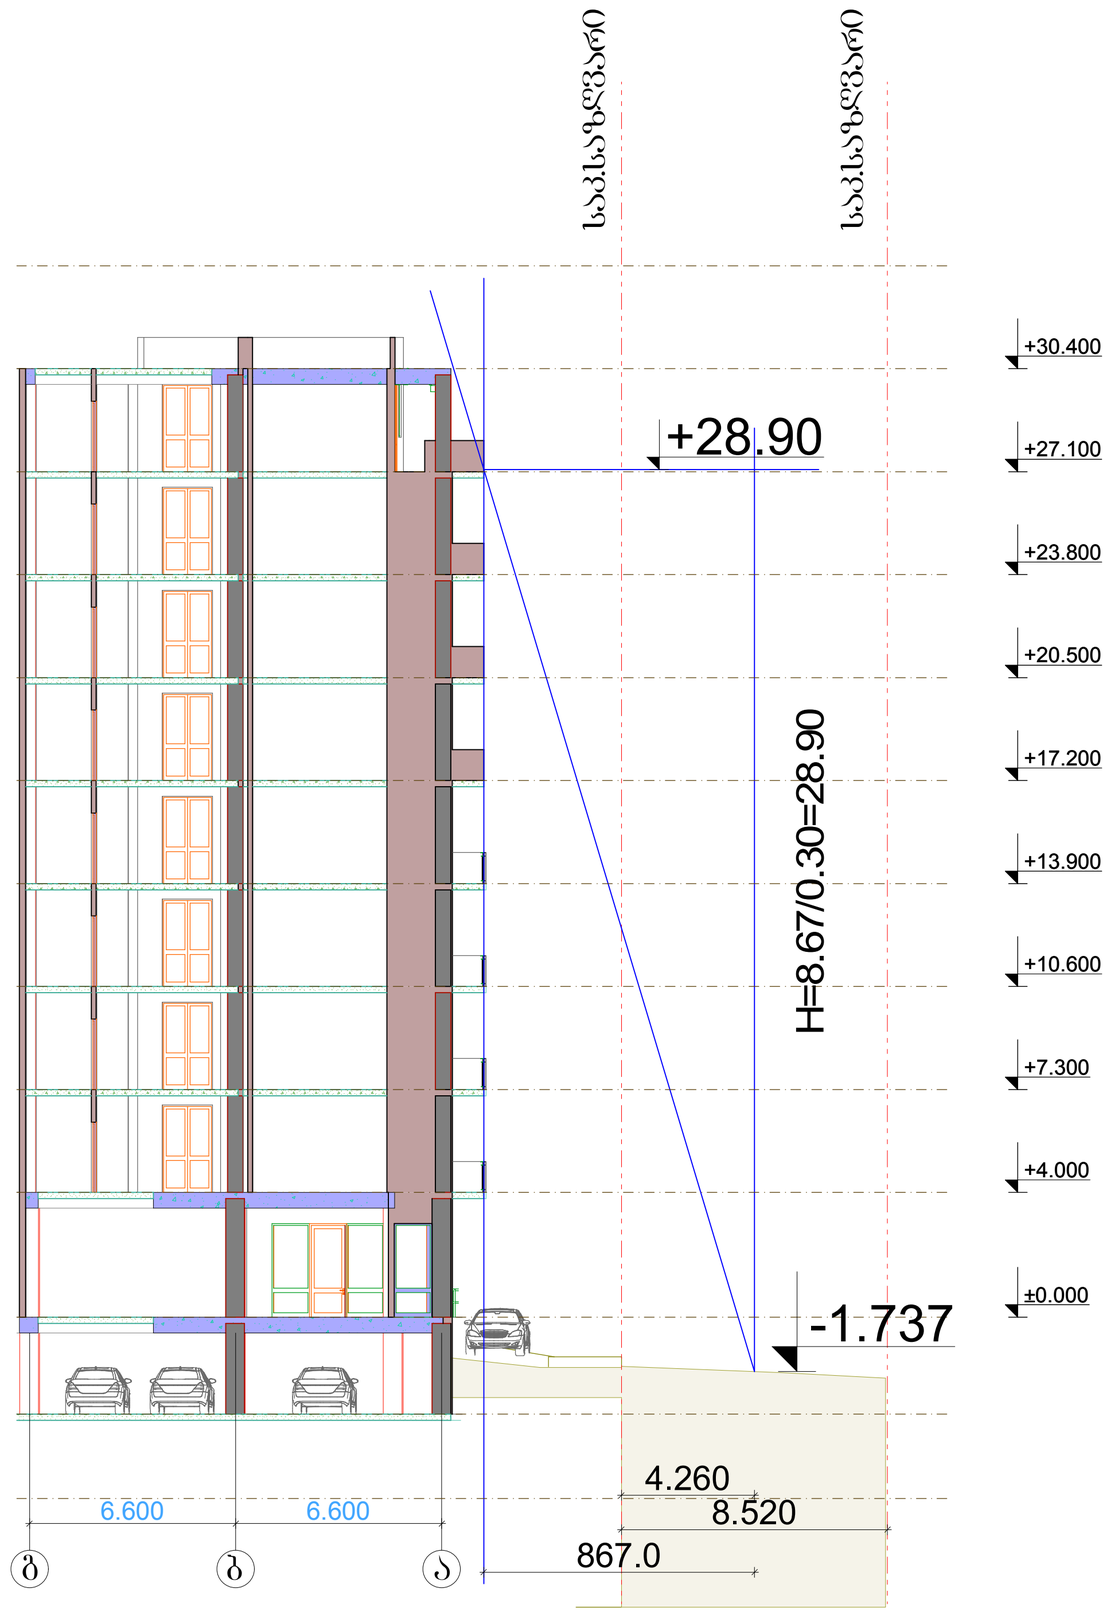

შენიშვნა:
L ცვლილება გამოიწვია
ამინის კორექტირებამ

ფორმატი A-1	თბილისი 2018წ. დაკვეთა №

ექსპლიკაცია

სიმაღლის განმსაზღვრელი სხივი 2

პირობითი ნიშნები

დამკვეთი	მისამართი
შპს „პრაისი ვარკეთილი„	ქ.თბილისი, ჯავახეთის II შესახვევი №1ა
შეთანხმებულია დამკვეთთან	ხელმოწერა:

პროექტის სახელწოდება

მრავალფუნქციური კომპლექსი

კორექტირება

შ.პ.ს. ფრიზი LTD. FRIEZE

შ.პ.ს. „ფრიზი„, საქართველო. თბილისი. ზანდუკელის ქ. №11-ის

ტელ: 599 30 39 12

დამფუძნებელი	ზ.ფიცხელაური		
არქიტექტორი	ზ.ფიცხელაური		
არქიტექტორი	დ.ხიზანიშვილი		
არქიტექტორი	ლ. ჟვანია		
მასშტაბი	1:100		
თარიღი			
სტადია		ფურცლები	ფურცელი
პროექტი			