
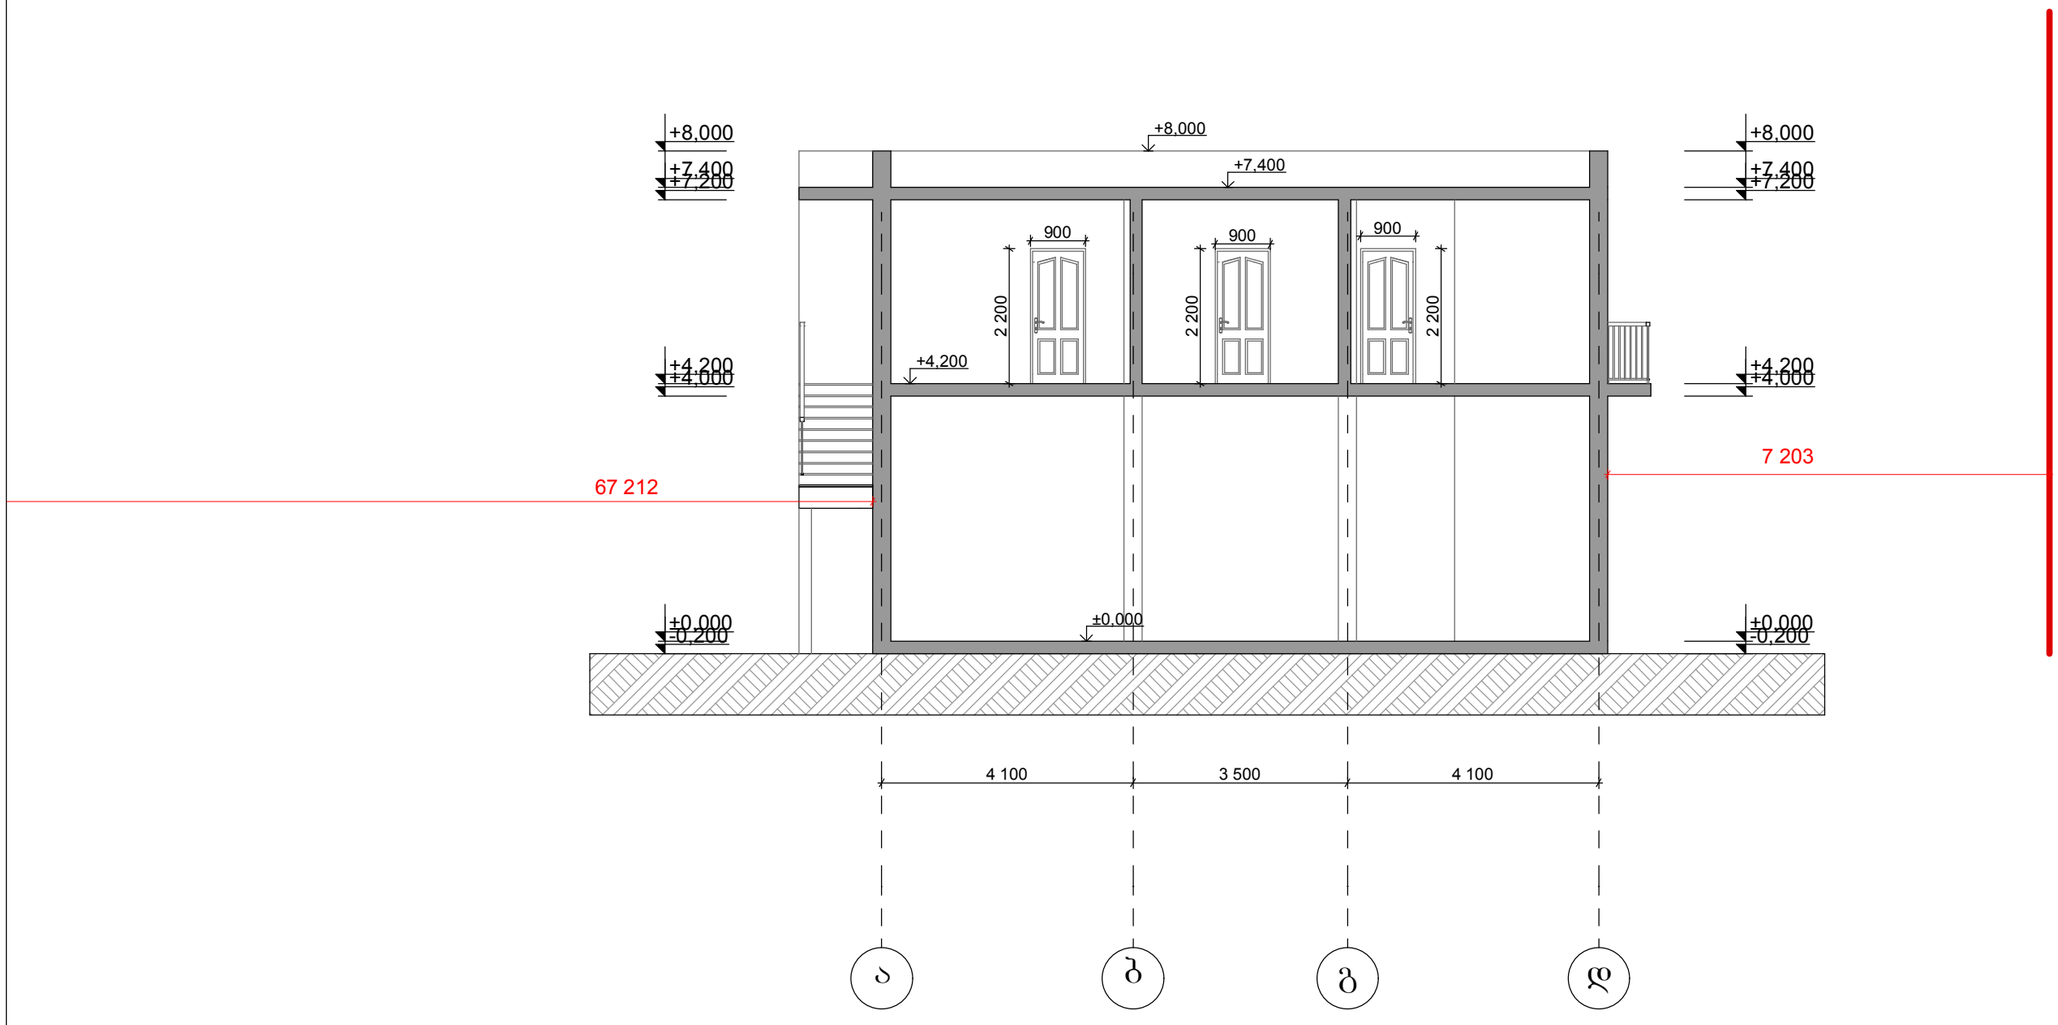


ი/მ "ოთარ ხიზანიშვილი"			შპს "ვასაძის კური"-ს საკონდიტრო საწარმოს დამხმარე ლაბორატორიული შენობა-ნაგებობის პროექტი	
თანამდებობა	ხელმოწერა	გვარი	ჭრილი 1-1	
დირექტორი		ო. ხიზანიშვილი		
არქიტექტორი		ბ. ბიბილეიშვილი	ქ. თბილისი, სოფ. ფონიჭალა	სტად / შურ / შ. სულ / მასშტაბი
2019 წელი				მ 1:100

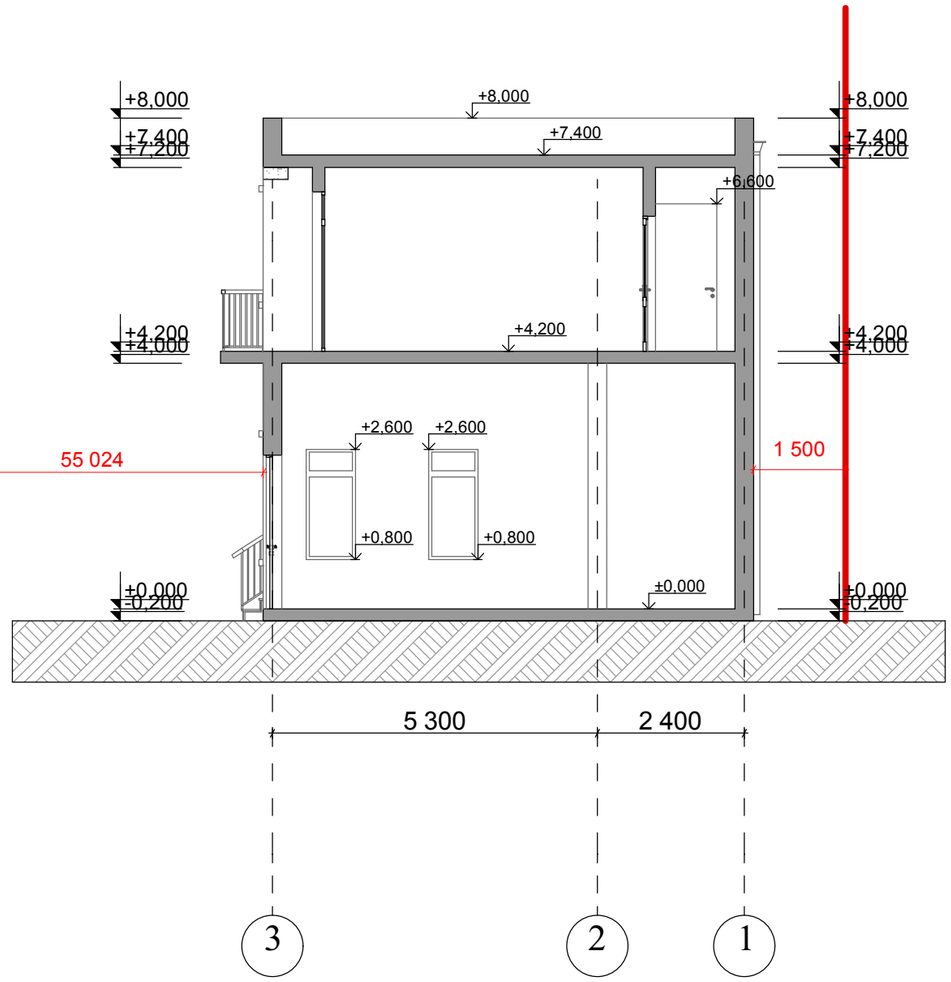

ი/მ "ოთარ ხიზანიშვილი"		შ.პ.ს "ვასაძის კური"-ს საკონდიტრო საწარმოს დამხმარე ლაბორატორიული შენობა-ნაგებობის პროექტი
თანამდებობა	ხელმოწერა	გვარი	ჭრილი 2-2
დირექტორი		ო. ხიზანიშვილი	
არქიტექტორი		ბ. ბიბილეიშვილი	ქ. თბილისი, სოფ. ფონიჭალა
2019 წელი			სტდ / ფურ / ფ. სულ / მასშტაბი: ∂ 1:100