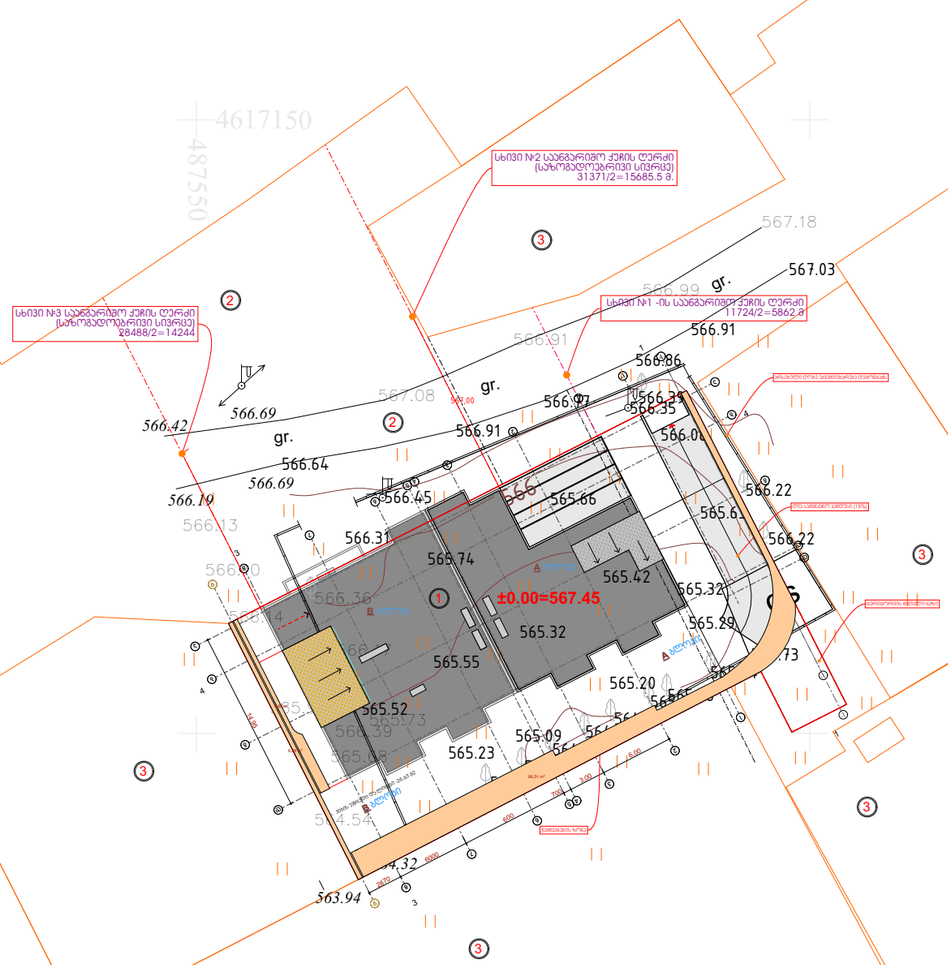

ქ. თბილისი
2019წ.

ფორმატი A3	მ 1:500

გენგეგმა

დამკვეთი

შპს "ბილდ ჯორჯია"
ს/კ: 405085731

მისამართი: ქალაქი თბილისი , დასახლება ვაზისუბანი , მიკრო/რაიონი III , კვარტალი II , პატარიძის ქუჩის მიმდებარედ ს/კ:01.17.07.011.057

ექსპლიკაცია:

1. საპროექტო შენობა
2. სატრანსპორტო გზა და საზოგადოებრივი სივრცე
3. სამეზობლო ნაკვეთები

თანამდებობა	გვარი	ხელმოწერა
დირექტორი	ლ. ხვედელიძე	
არქიტექტორი	თ. ერისთავი	

შპს
"Magnitude"

მისამართი:
ქ. თბილისი,
სანაპიროს ქ. № 2ა.

თარიღი	
მასშტაბი	მ 1:500

ნახაზი

სტადია	შურცელი	შურცლები

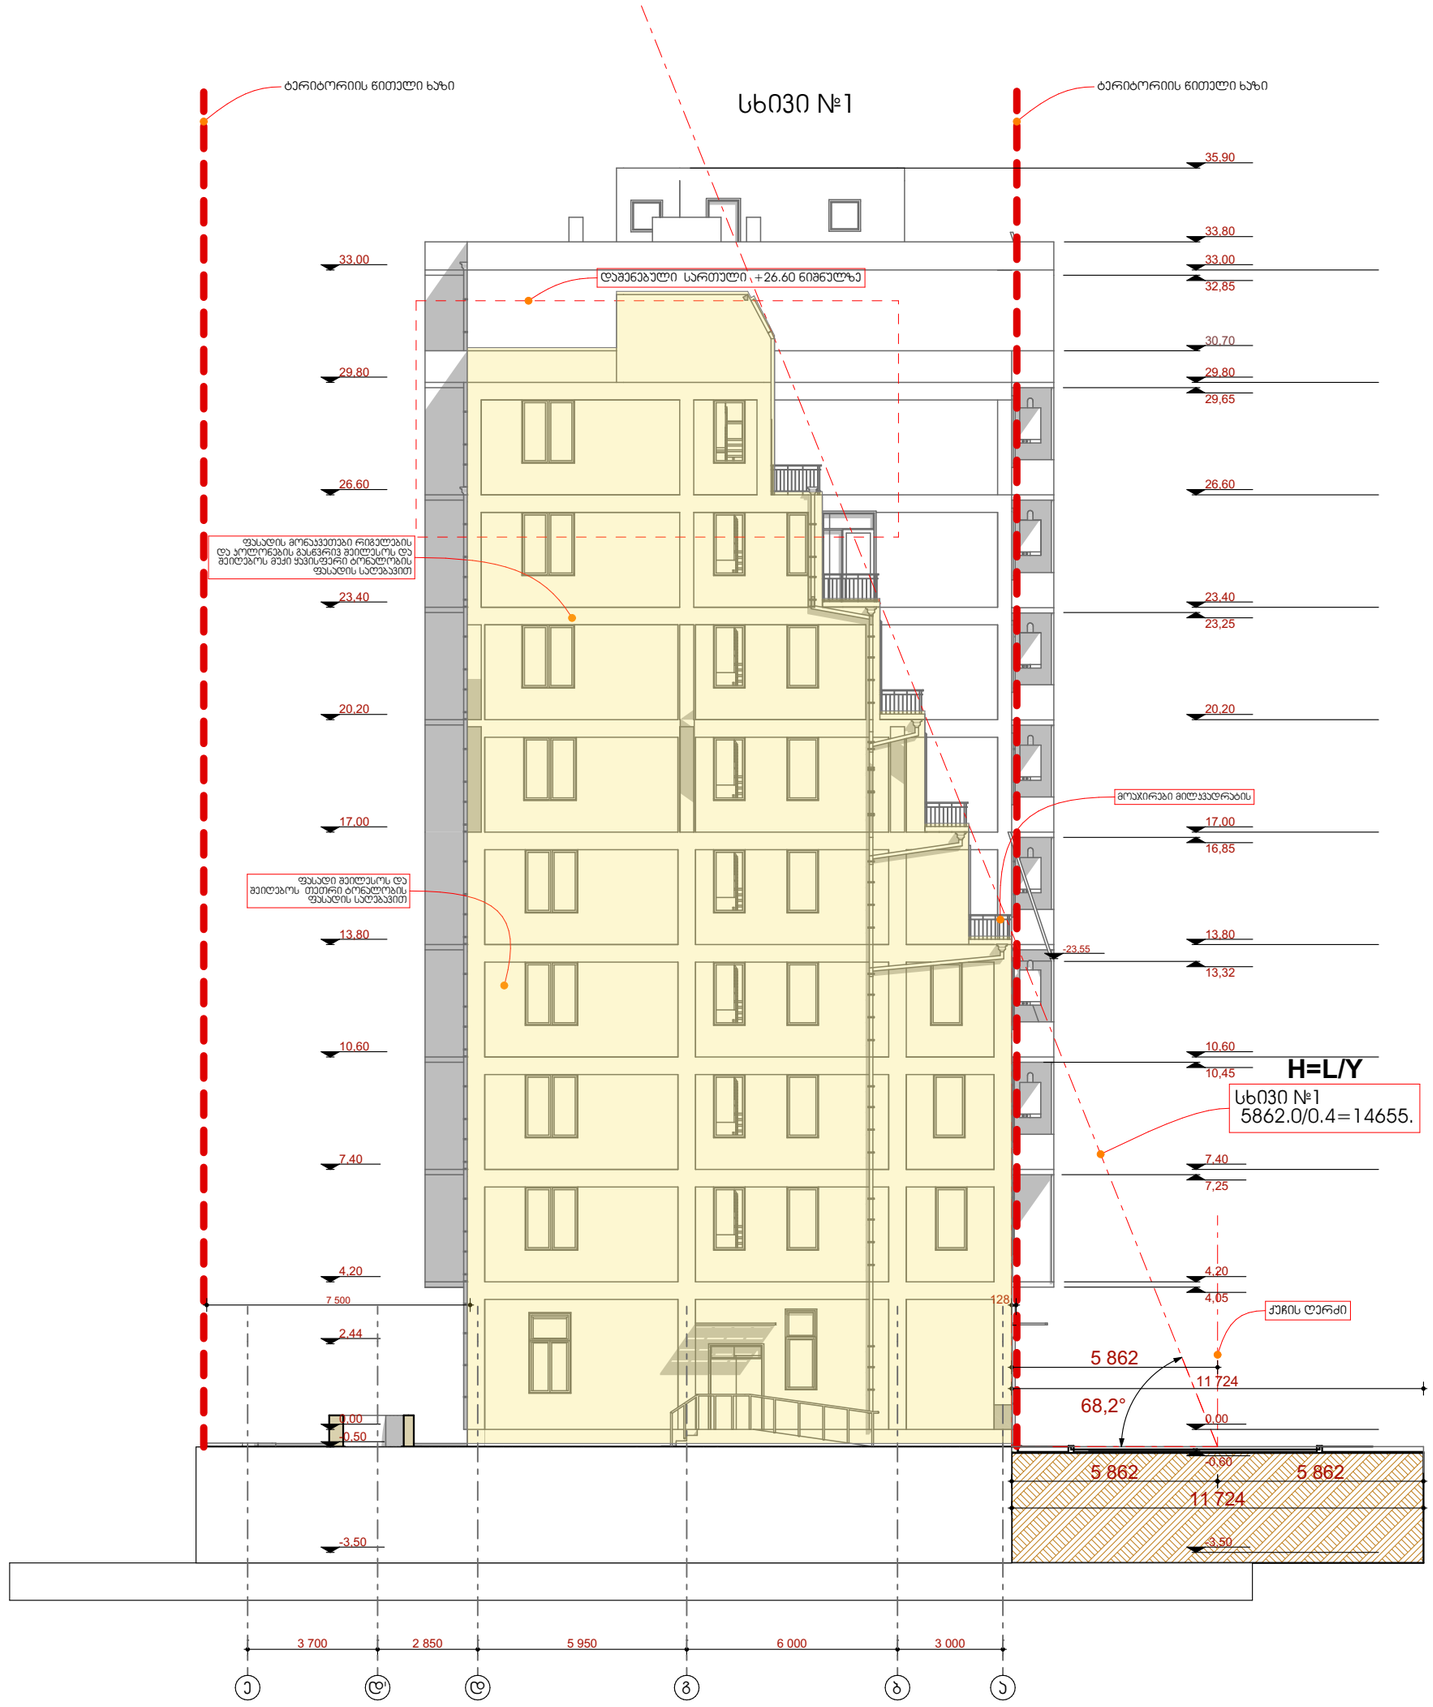

ქ. თბილისი
2019წ.

ფორმატი A3	მ 1:100

სხივი №1

დამკვეთი

შპს "ბილდ ჯორჯია"
ს/კ: 405085731

მისამართი: ქალაქი თბილისი , დასახლება ვაზისუბანი , მიკრო/რაიონი III , კვარტალი II , პატარიძის ქუჩის მიმდებარედ ს/კ:01.17.07.011.057

თანამდებობა	გვარი	ხელმოწერა
დირექტორი	ლ. ხვედელიძე	
არქიტექტორი	თ. ერისთავი	

შპს
"Magnitude"

მისამართი:
ქ. თბილისი, სანაპიროს ქ. № 2ა.

თარიღი	
მასშტაბი	მ 1:100

ნახაზი

სტადია	შურცელი	შურცლები

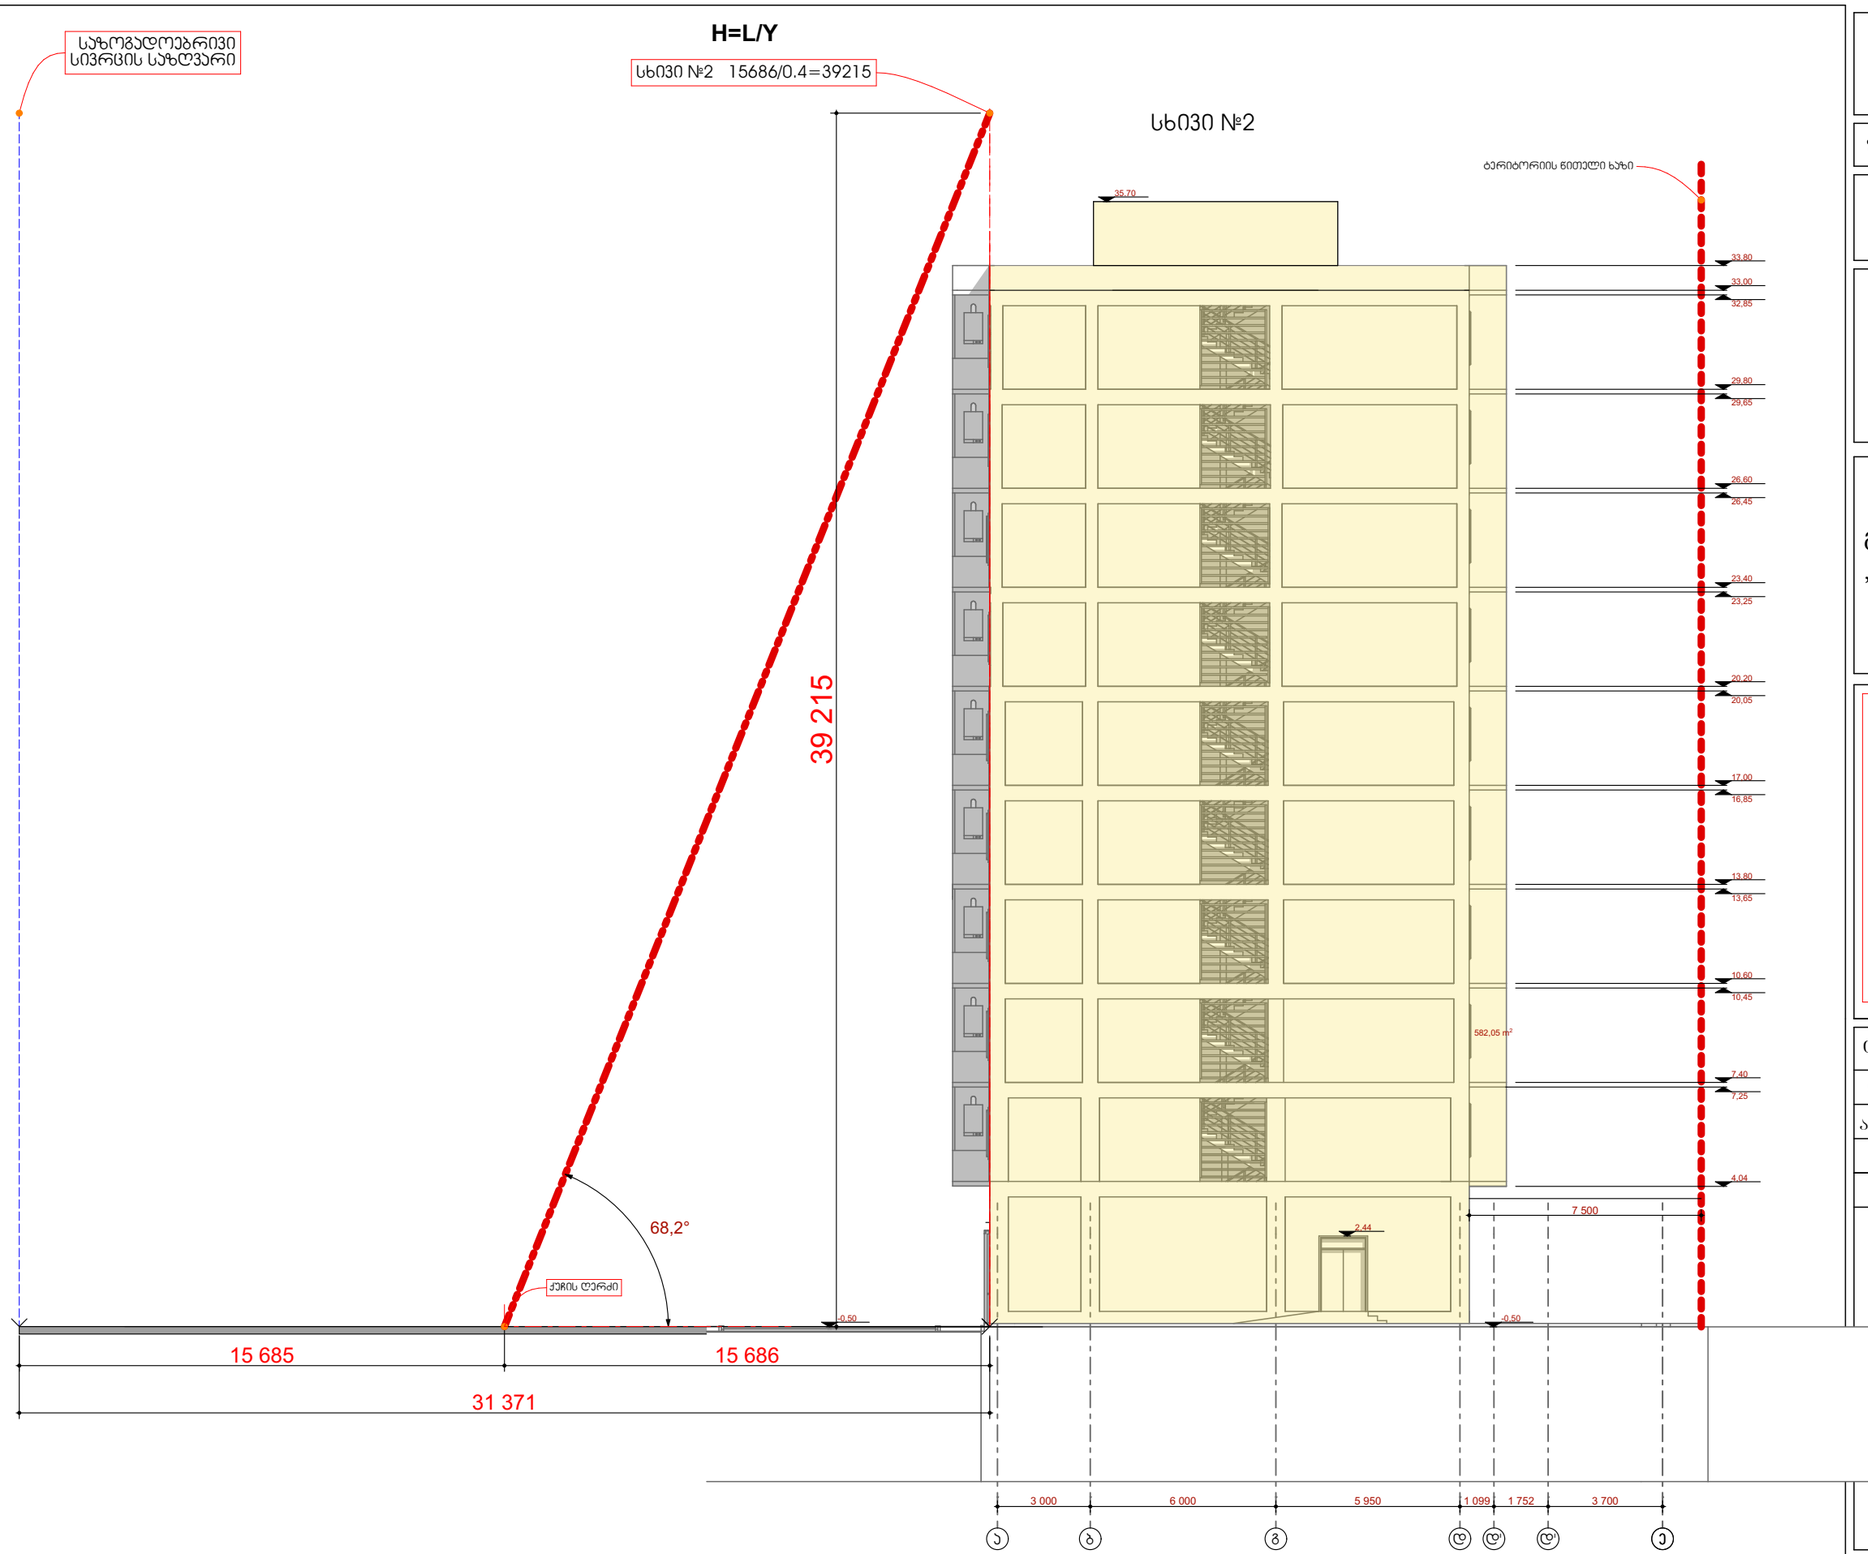

ქ. თბილისი
2019წ.

ფორმატი A3	მ 1:100

სახ3ი №2

დამკვეთი

შპს "ბილდ ჯორჯია"
ს/კ: 405085731

მისამართი: ქალაქი თბილისი , დასახლება ვაზისუბანი , მიკრო/რაიონი III , კვარტალი II , პატარიძის ქუჩის მიმდებარედ ს/კ:01.17.07.011.057

თანამდებობა	გვარი	ხელმოწერა
დირექტორი	ლ. ხვედელიძე	
არქიტექტორი	თ. ერისთავი	

შპს "Magnitude"

მისამართი:
ქ. თბილისი, სანაპიროს ქ. № 2ა.

თარიღი	
მასშტაბი	მ 1:100

ნახაზი

სტადია	ფურცელი	ფურცლები

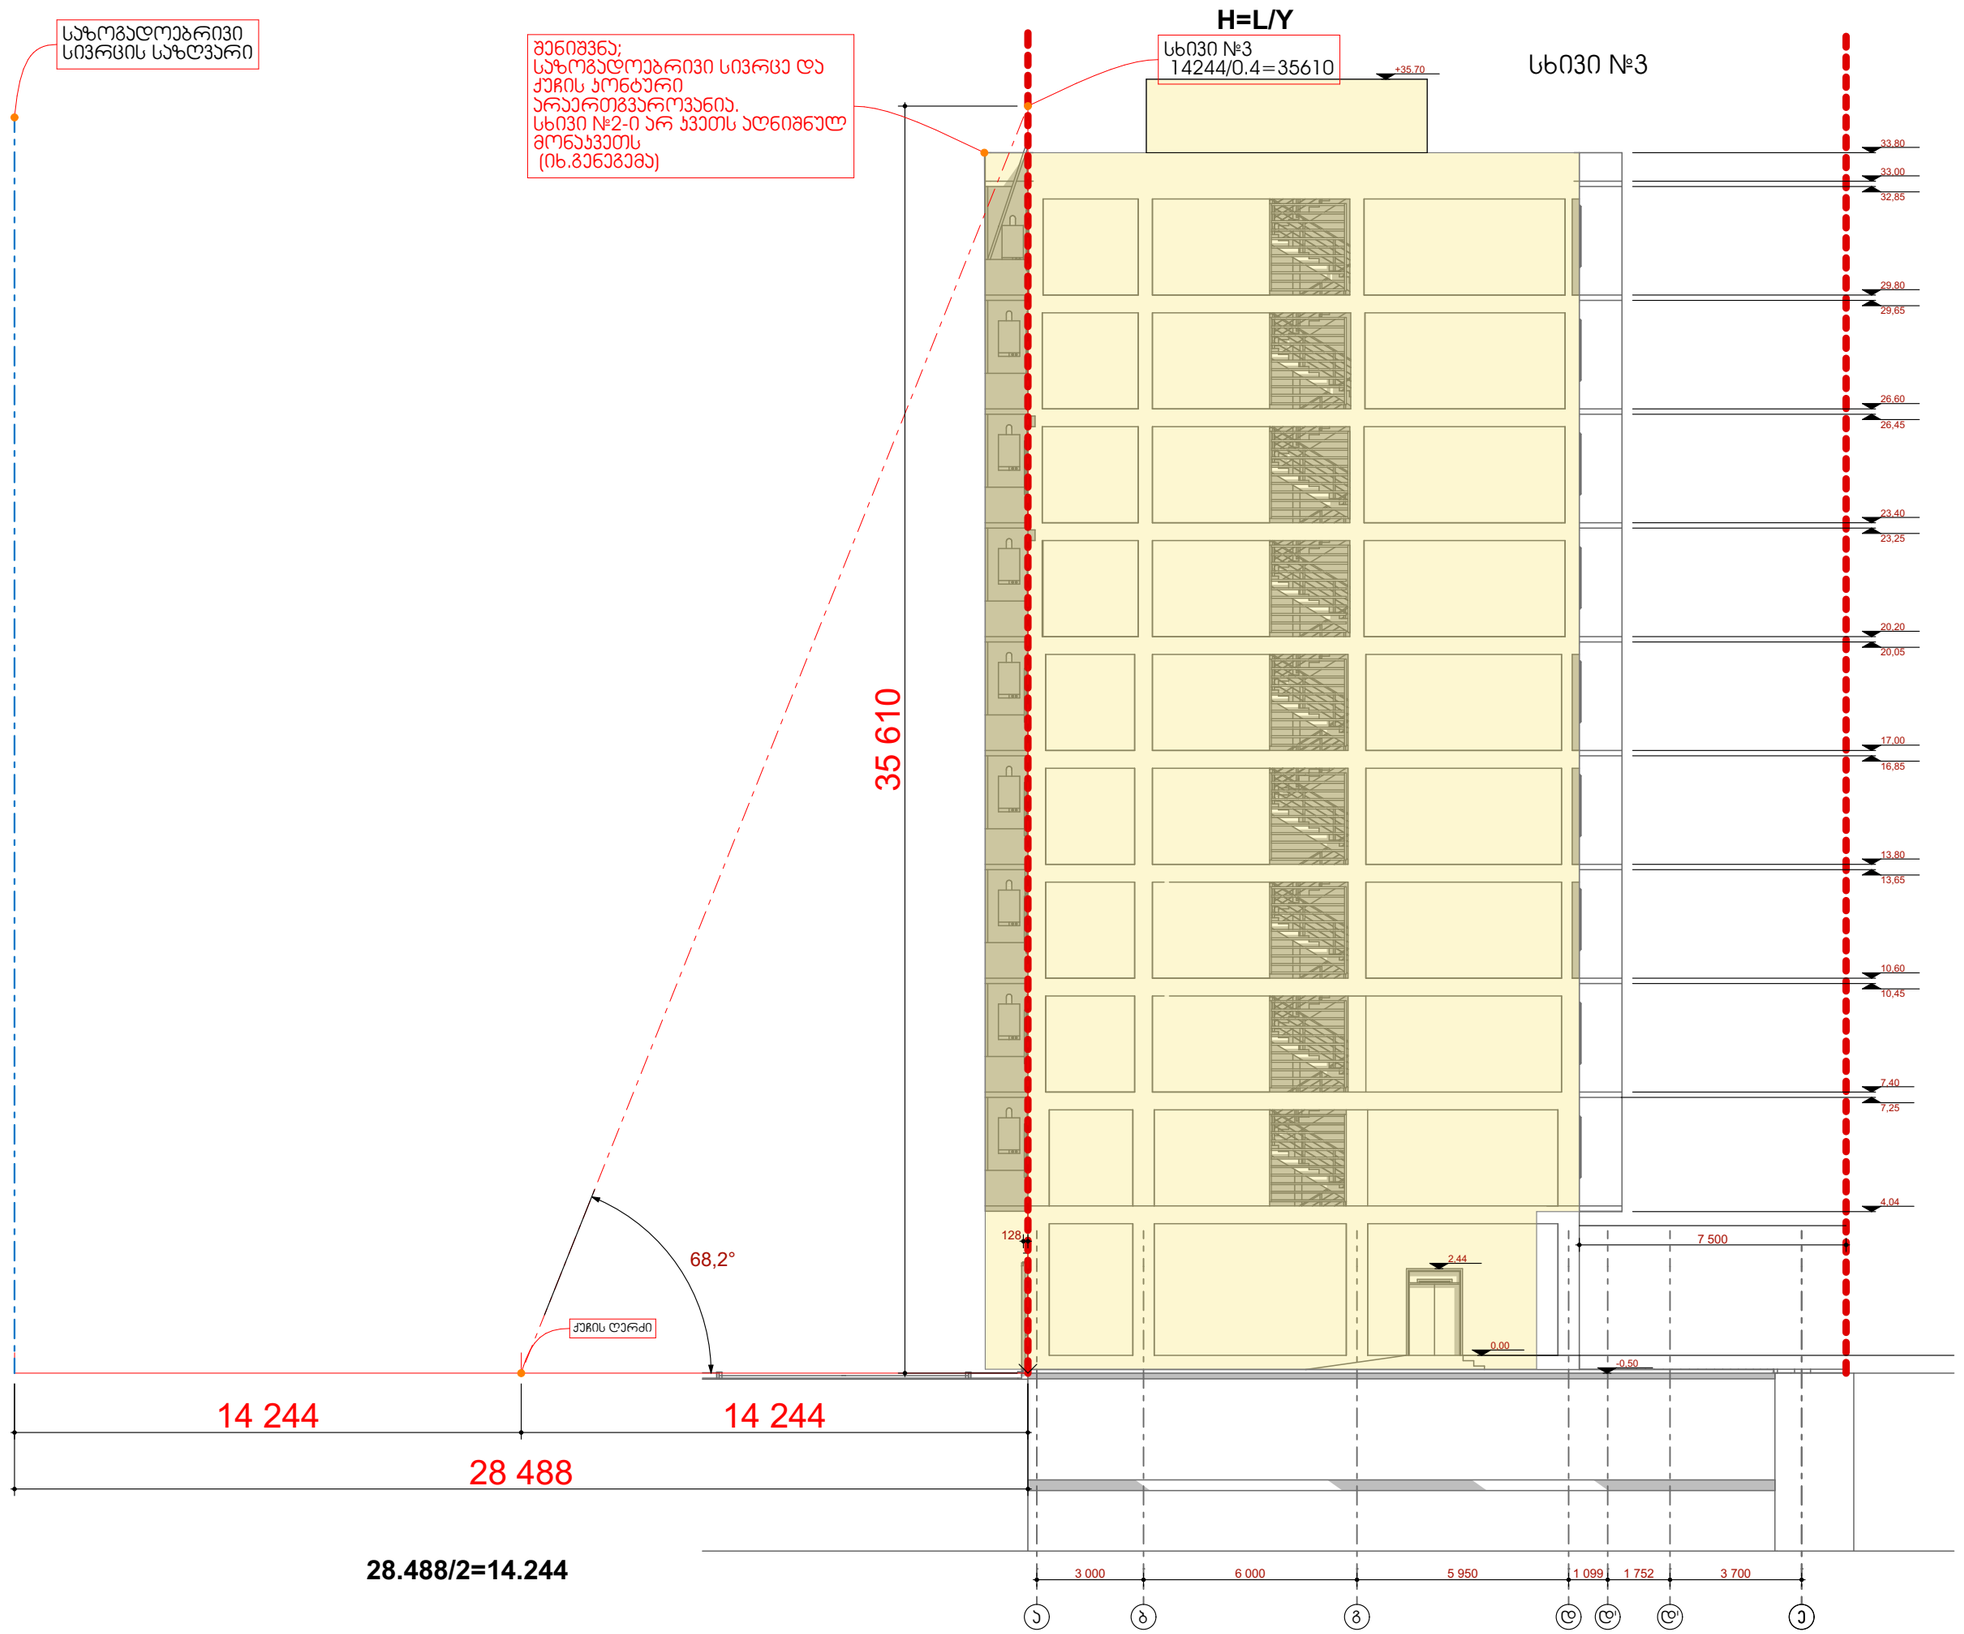

საზოგადოებრივი სივრცის საზღვარი

შენიშვნა:
საზოგადოებრივი სივრცე და ქუჩის პონტური არაერთგვაროვანია.
სახ№2-ი არ ჯდეს აღნიშნულ მონაკვეთს
(იხ.გენგეგმა)

ქ. თბილისი
2019წ.

ფორმატი A3	მ 1:100

სახ№3

დამკვეთი

შპს "ბილდ ჯორჯია"
ს/კ: 405085731

მისამართი: ქალაქი თბილისი , დასახლება ვაზისუბანი , მიკრო/რაიონი III , კვარტალი II , პატარიძის ქუჩის მიმდებარედ
ს/კ:01.17.07.011.057

თანამდებობა	გვარი	ხელმოწერა
დირექტორი	ლ. ხვედელიძე	
არქიტექტორი	თ. ერისთავი	

შპს
"Magnitude"

მისამართი:
ქ. თბილისი, სანაპიროს ქ. № 2ა.

თარიღი	
მასშტაბი	მ 1:100

ნახაზი

სტადია	ფურცელი	ფურცლები