
ფორმატი
PAPER SIZE
A-3

პროექტის №
PROJECT #


პირობითი აღნიშვნები LEGEND

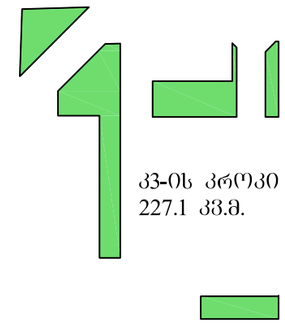

გრგ-თი გათვალისწინებული სამანქანო გზა

სანაგვე ბუნკერები

წყალშემკრები მილები

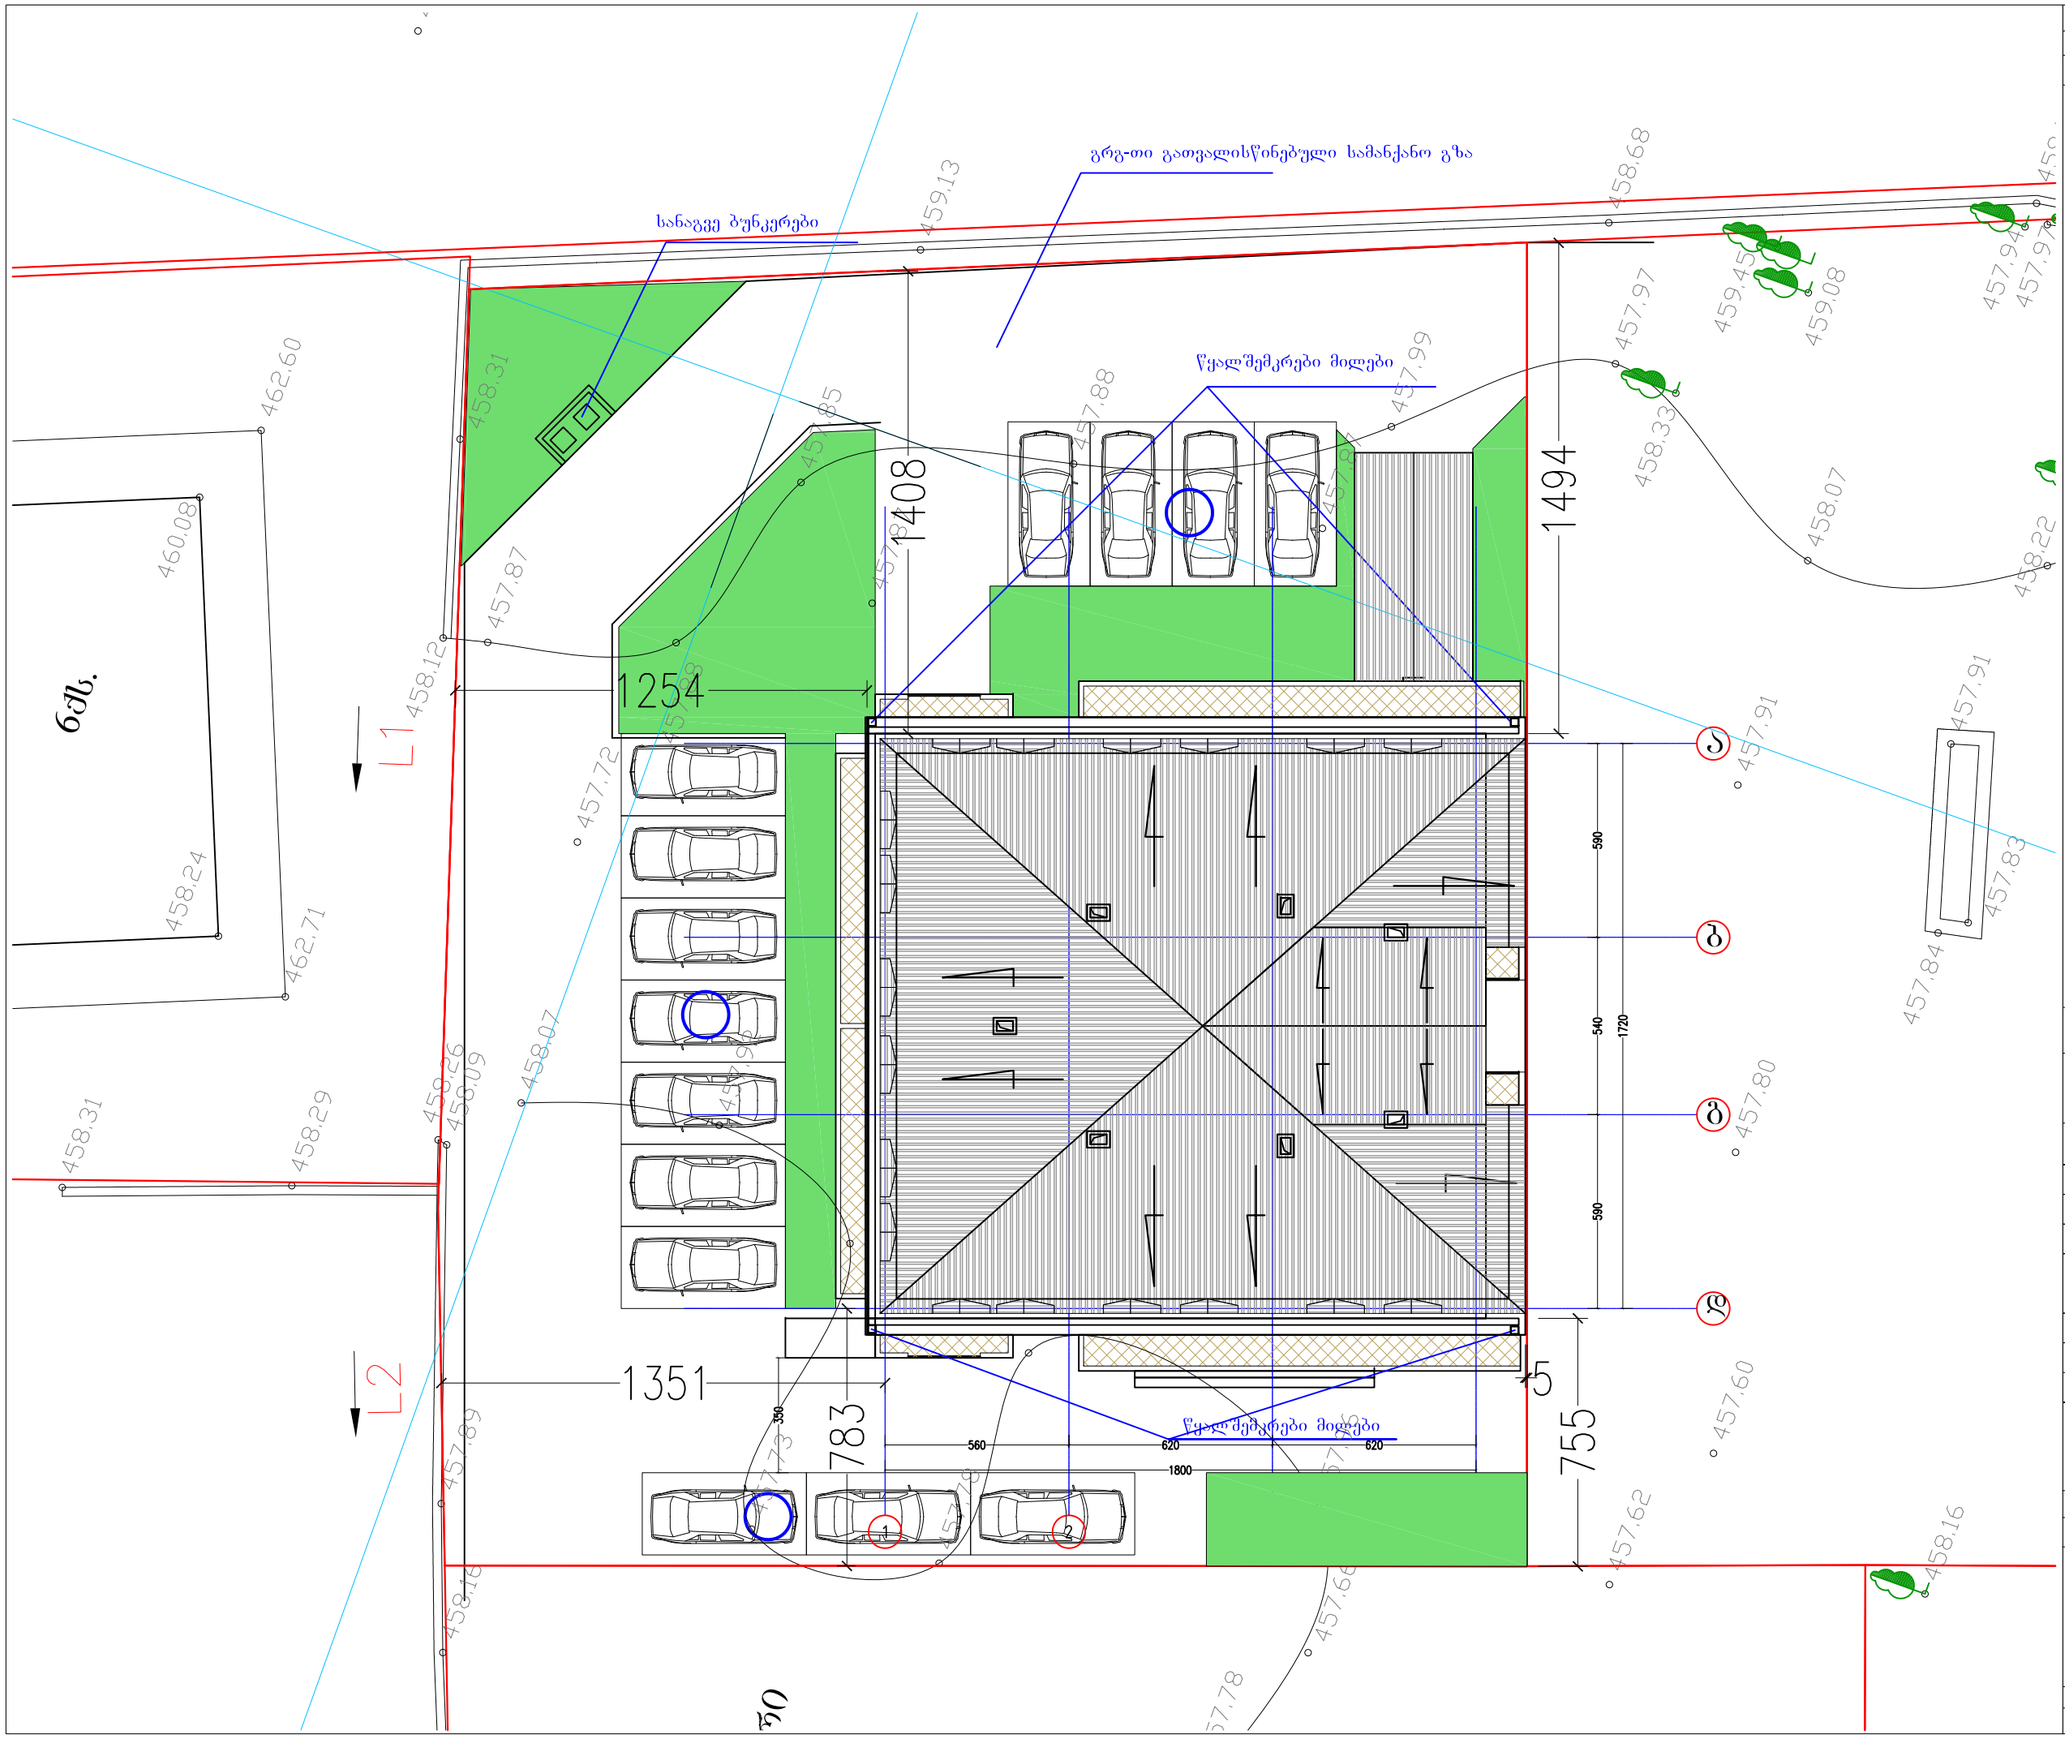

დამკვეთი CLIENT	შპს "კომფორტ პლიუსი"
პროექტი PROJECT	მრავალბინიანი საცხოვრებელი სახლი
მისამართი ADDRESS	ც.დადიანის გამზირი N265-267

	NAME	
დირექტორი	გ. ჭუმბურიძე	
მთ. არქიტექტორი	გ. ჭუმბურიძე	
ავტორი	გ. ჭუმბურიძე	
	ბ. კალანდაძე	
მთ. კონსტრუქტორი	ხ. პაპაშვილი	
დაამუშავა	ბ. კალანდაძე	

GRC Ltd
Digomi IV/18/48
Tbilisi, Georgia
T: 252 08 10
E mail: grc_studio@yahoo.com

არქიტექტურული ნაწილი
ARCHITECTURE

მასშტაბი SCALE	1:100	თარიღი DATE OF ISSUE	15.04.2016

ნახაზი DRWG.
გენგეგმა

პორექტირება REVISIONS

№	პორექტ. REV.	თარიღი DATE
1		
2		
3		
4		
5		
6		

ინდექსი INDEX ფურც. PAGES