არქიტექტურული ნაწილი

შპს "პინეო სამედიცინო ესკო სისტემა"
სამედიცინო კლინიკა
ქ. თბილისი, ქუჩა გორგასალი, 93

ექსპლიკაცია:

1.საპროექტი კლინიკა 2.წყლის სამარაგო ავზი 3.სატუმბო სადგური 4.არსებული შენობა 5.ნაგვის ურნები

შენიშვნები:

1. ყველა ზომა მოცემულია მმ-ში

პირობითი აღნიშვნები

+3.783 ნაშენული

ა ღერძის ხაზი

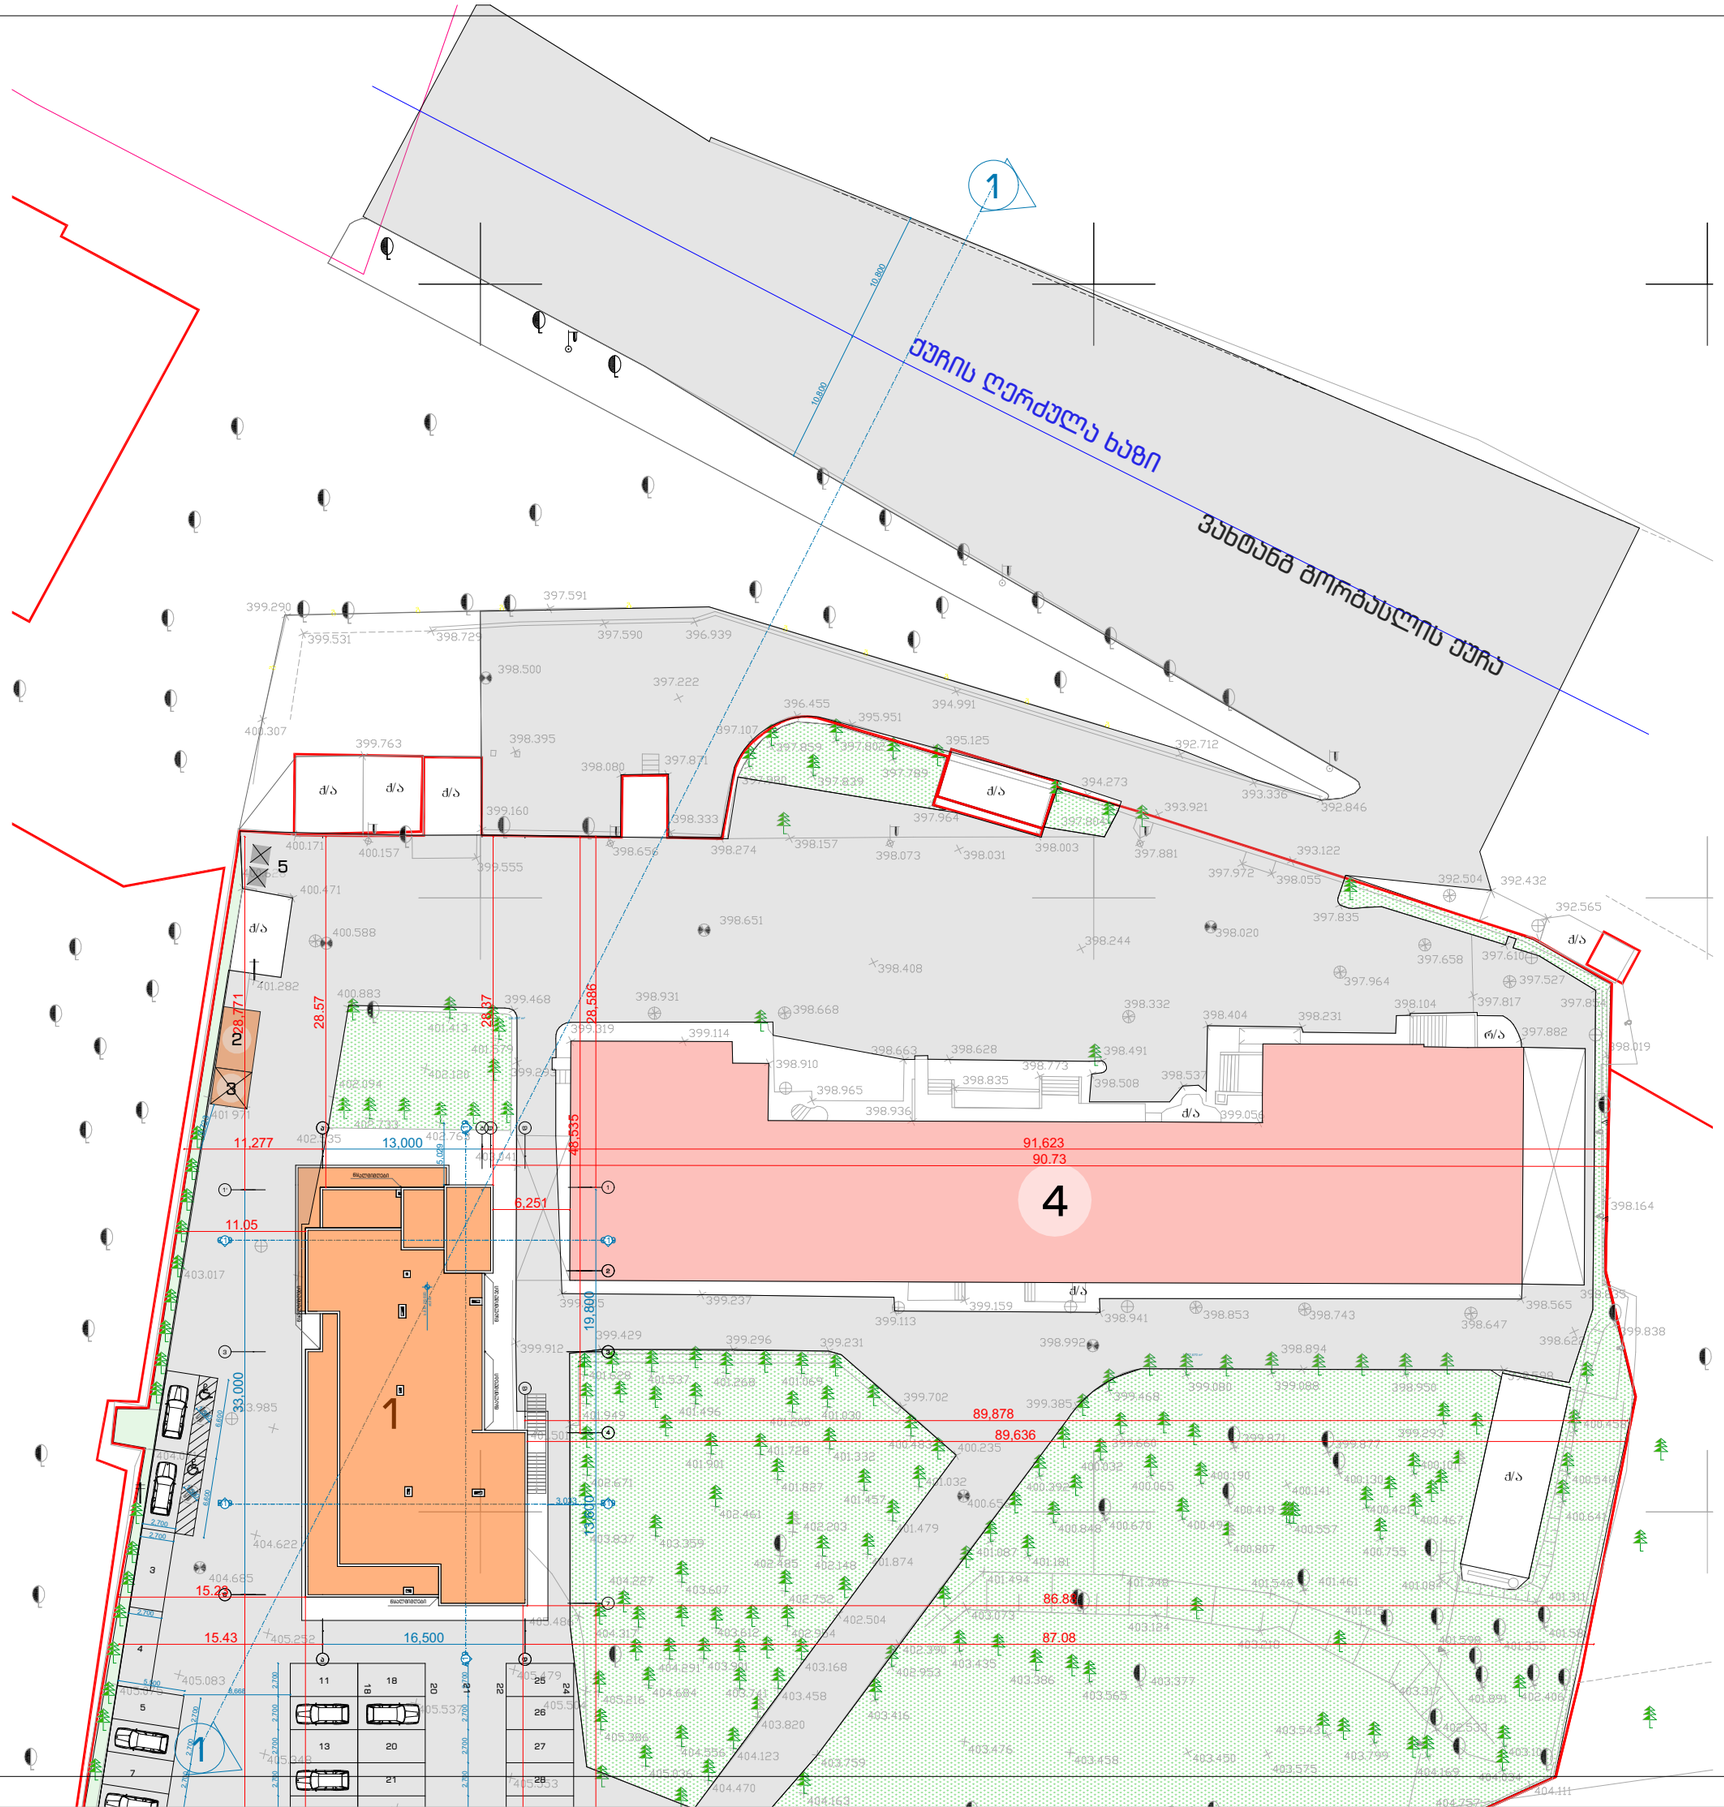

საპროექტო ორგანიზაცია
შპს "ზუმა" ს.კ 405265911

თანამდებობა	გვარი	ხელმოწერა
დირექტორი	მ.კვესელავა	
პრ.მთ. არქ	ზ.ლოლაშვილი	
ავტორი	ზ.ლოლაშვილი	
დაამუშავა	ნ.მარსაგიშვილი	

სიმაღლის განსაზღვრა
მენ.გებმა

მასშტაბი	ფორმატი	სტადია	ფურცელი	ფურცლები
1:500	A-3	ა.პ		

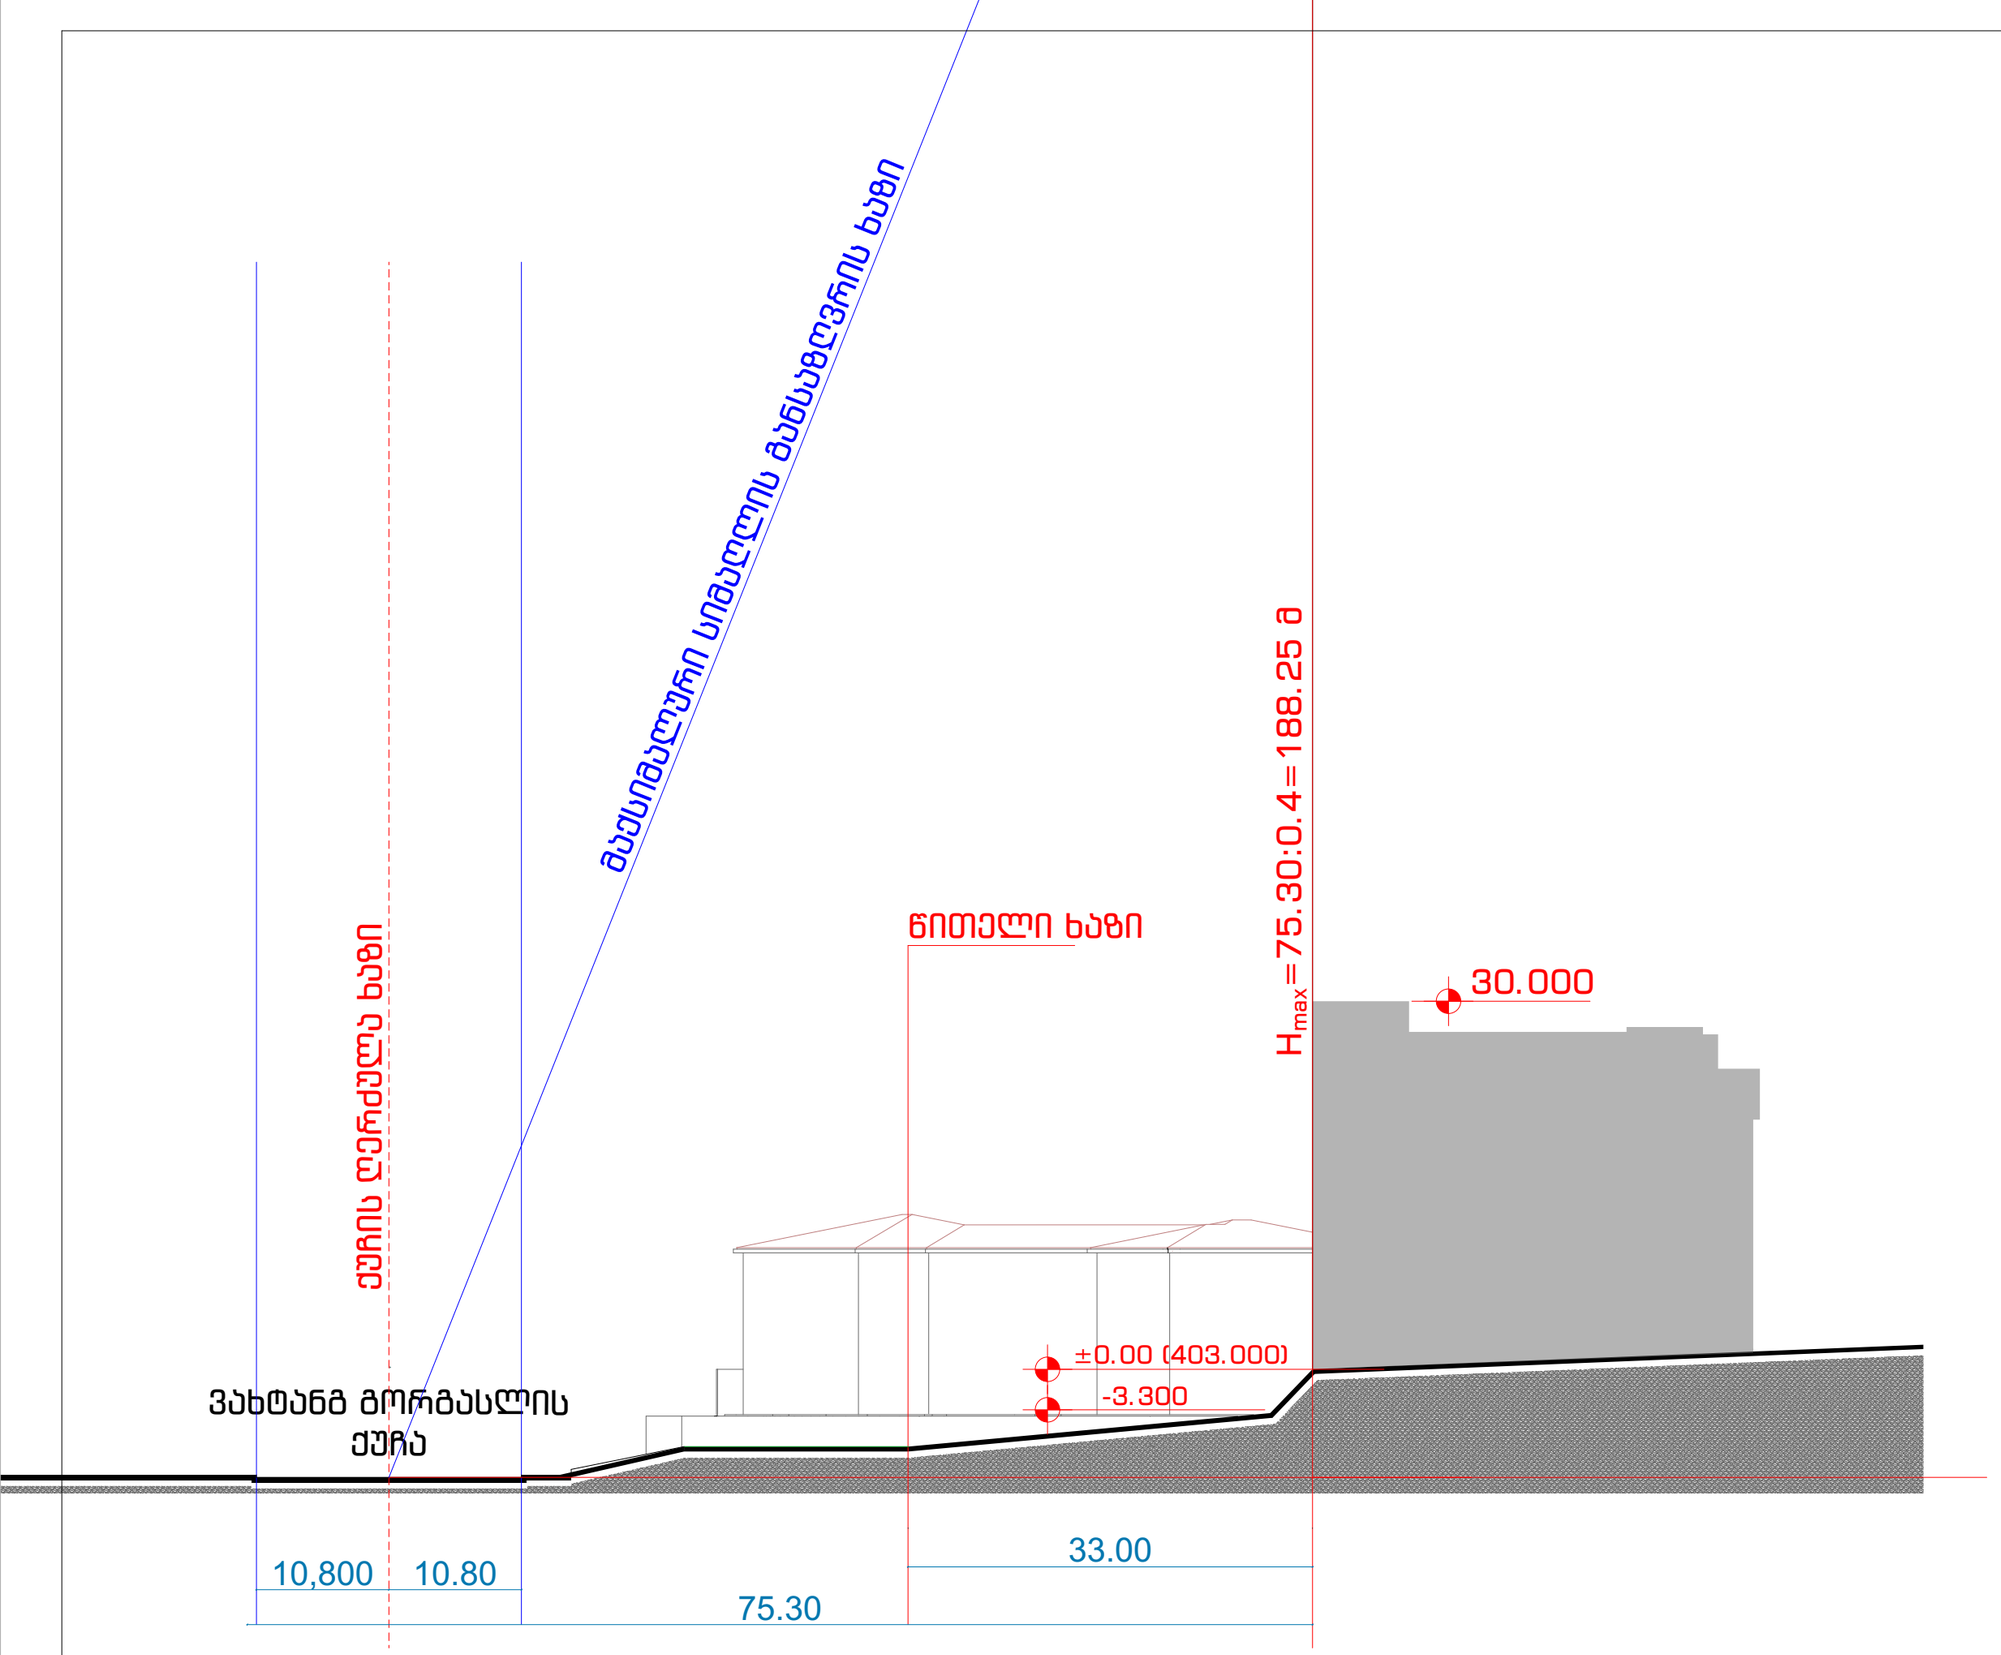

არქიტექტურული ნაწილი

შპს "პინეო სამედიცინო ესკო სისტემა"
სამედიცინო კლინიკა
ქ. თბილისი, ქუჩა გორგასალი, 93

შენიშვნები:

1. ყველა ზომა მოცემულია მმ-ში

პირობითი აღნიშვნები

+3.783 — ნაშნული

ა — ღერძის ხაზი

საპროექტო ორგანიზაცია
შპს "ზუმა" ს.კ 405265911

თანამდებობა	გვარი	ხელმოწერა
დირექტორი	მ.კვესელავა	
პრ.მთ. არქ	ზ.ლოლაშვილი	
ავტორი	ზ.ლოლაშვილი	
დაამუშავა	ნ.მარსაგიშვილი	

მაქსიმალური სიმაღლის განსაზღვრა
ჭრილი "1"-"1"

მასშტაბი	ფორმატი	სტადია	ფურცელი	ფურცლები
1:500	A-3	პ.პ		