
Wrili 1-1

1:100

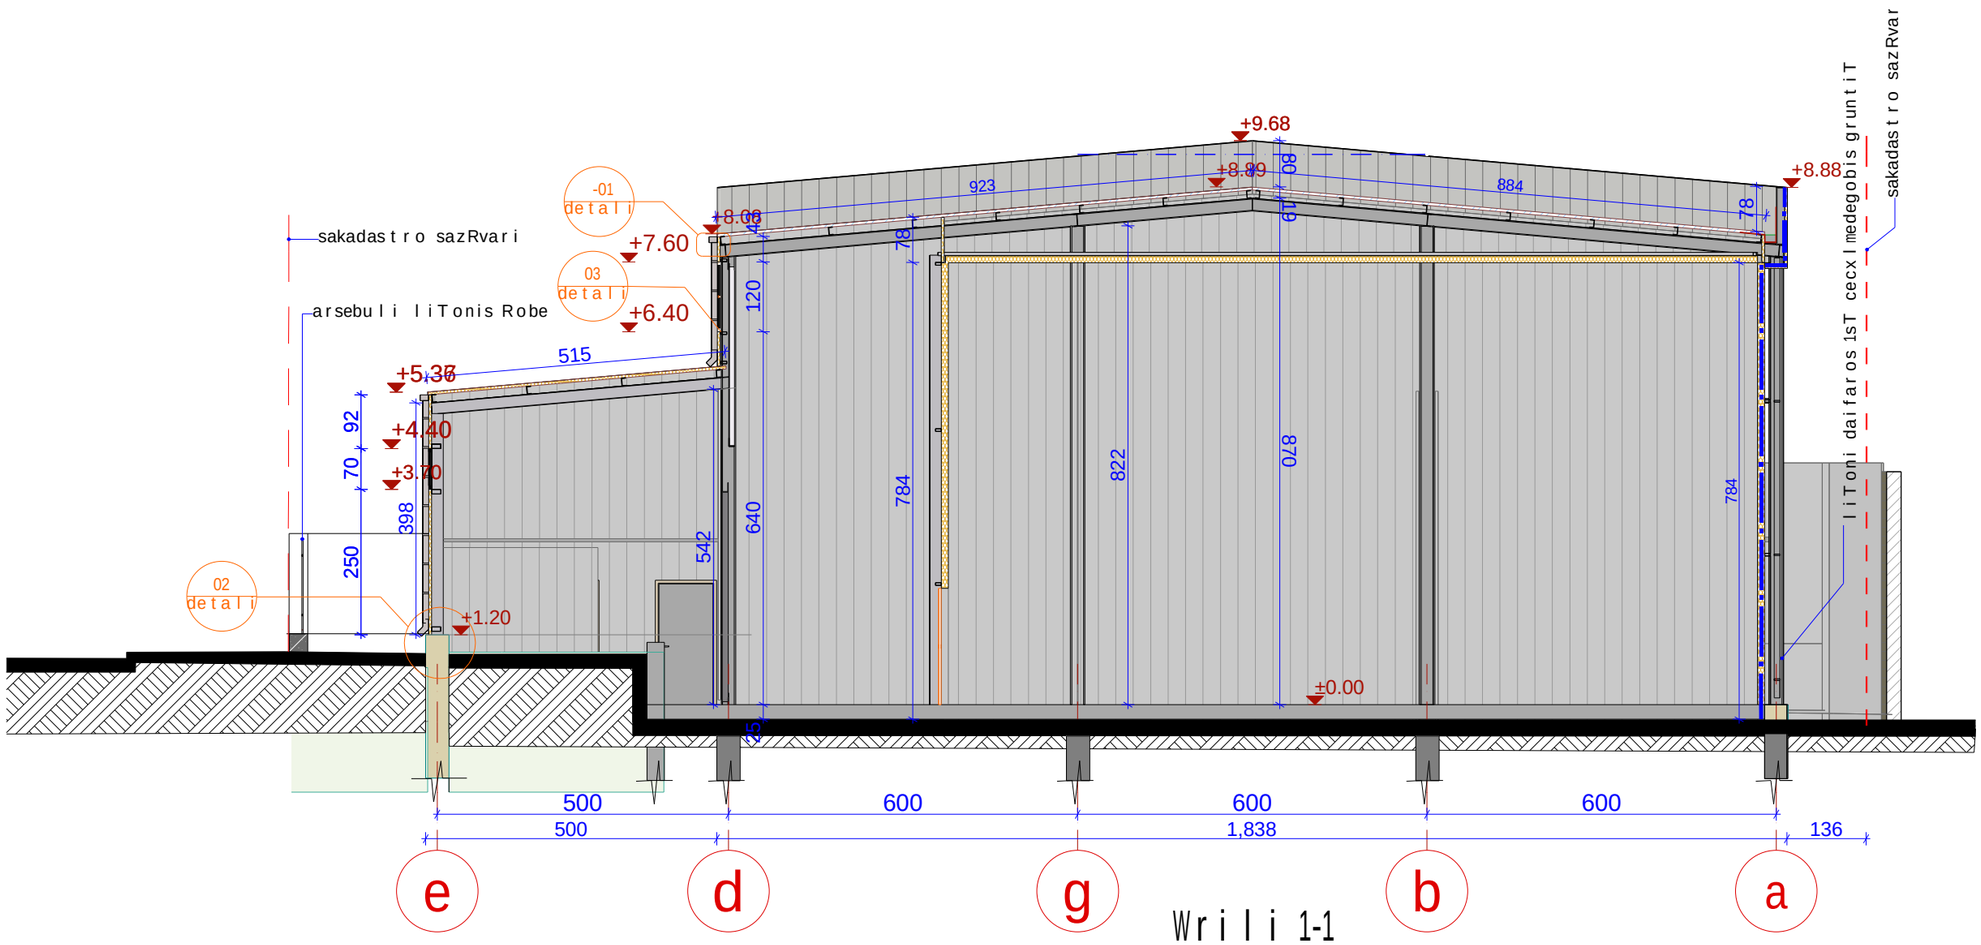

formati PAPER SIZE: A-3 | dakveTis # CONTRACT # | proeqtis # PROJECT # | failis saxeli FILE NAME

pirobiTiaRnisvnei — LEGEND

saTavsos # | 5 t-n | iatakis tipi | 123 m2 | farTobi | 6.00 | arqiteqturuli niSnuli

Wrilisxazi

RerZisxazi

eqsplikacia — EQSPLIKATION

SeniSvnebi — NOTES

1. naxazze zonebi nocenuli asantinet rebSi;
2. naxazze ywlacvli lebaSeneblobisas SeTanxmebuli unda iyos proeqtis avtori Tan;
3. furclisko reqtirebiT avtonaturadugrdebawinavarianti;

damkveTi CLIENT: Tbilisis sazeinklo- samontaJo instrumentebis qarxana

proeqti PROJECT: Tbilisis sazeinklo- samontaJo instrumentebis qarxnis teritoriaze sasawyobe Senobis proeqti

misamarTi ADRESS: q.Tbilisi, xan2Telis q#2 (s.k. 01.19.22.011.012)

	gvari	xelmowera
Seasrula:	irakli qamuSaZe	
Seamowma:		

saproeqto kompania: S.p.s. — q. Tbilisi, kakabeTis q. 2b-4a, tel: 577 901110

arqiteqturuli proeqti


maStabi SCALE | TariRi DATE OF ISSUE

naxazi DRWG.: Wrili 1-1

stadia STAGE: muSa | indeqsi INDEX | furc. PAGES: A.017

Wrili 2-2

1:100

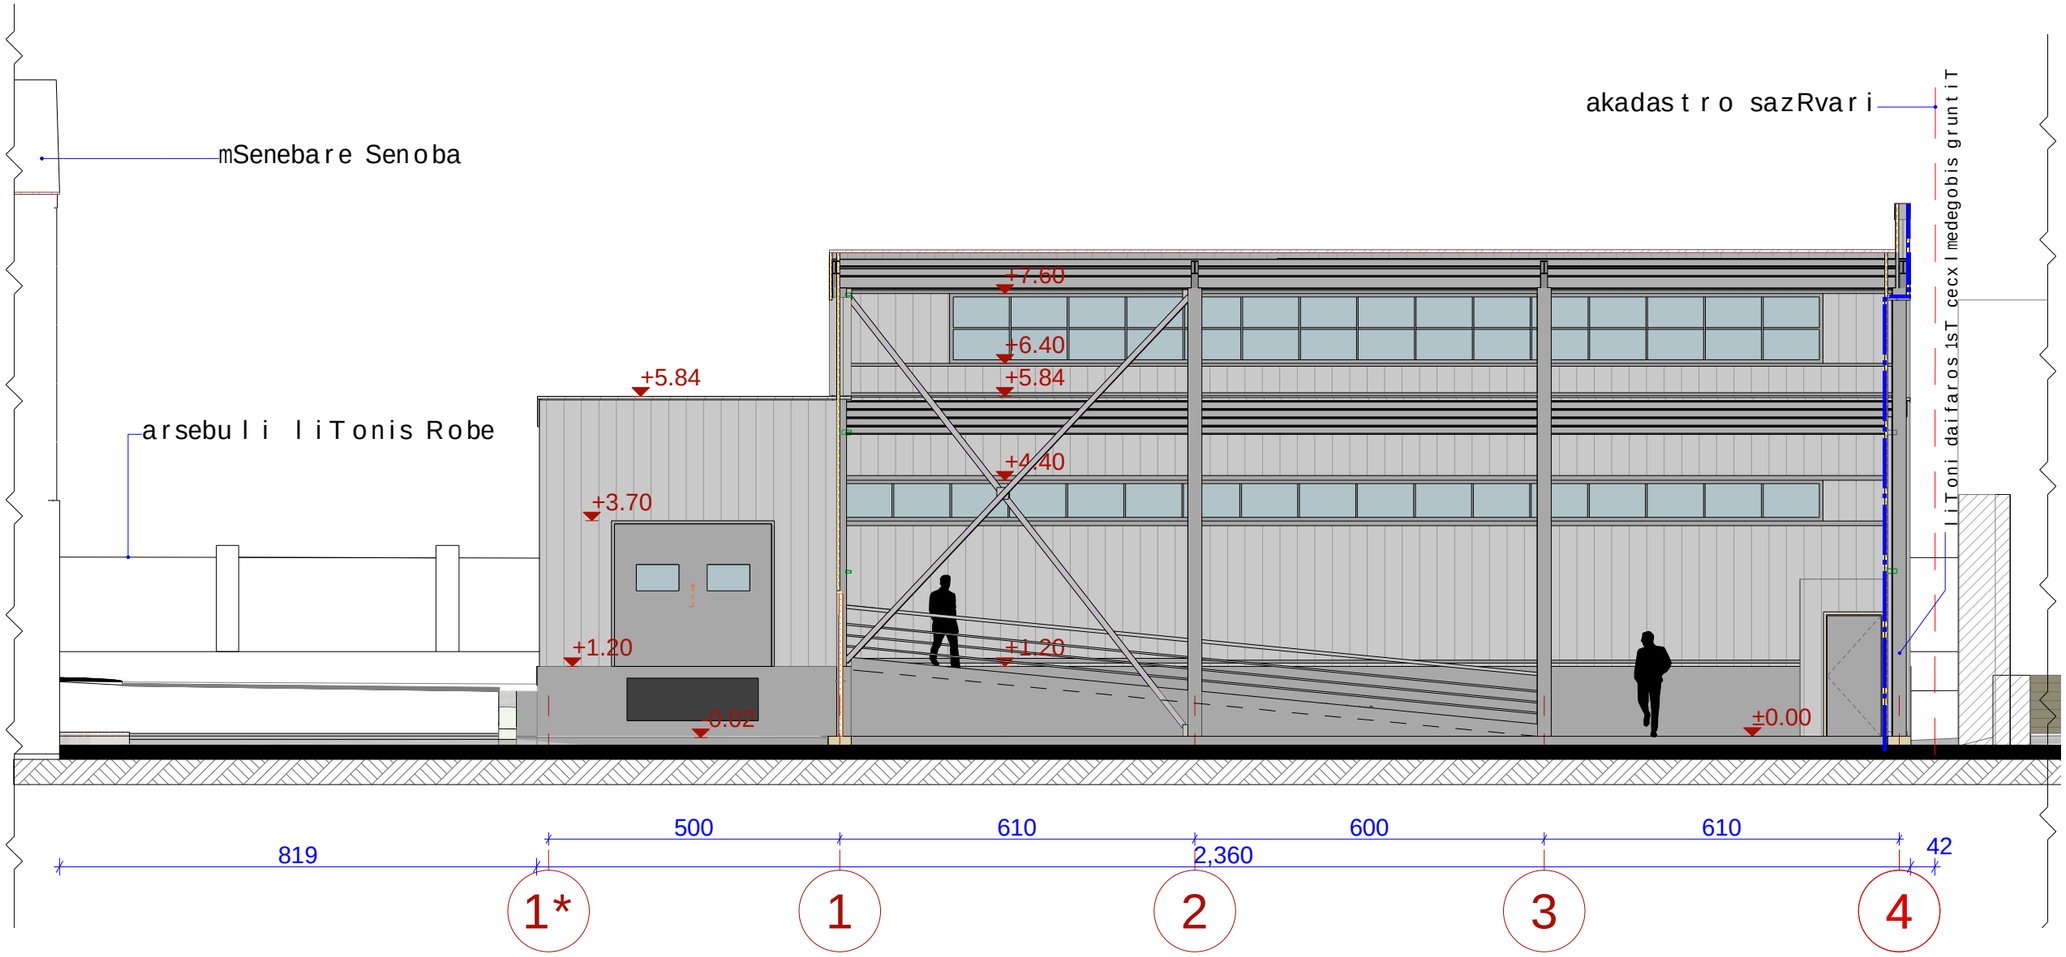

formati PAPER SIZE	dakveTis # CONTRACT #	proeqtis # PROJECT #	failis saxeli FILE NAME
A-3			

pirobiTiaRnisvnei — LEGEND

eqsplikacia — EQSPLIKATION

saTavsos # — 5 t-n — iatakis tipi
123 m2
6.00
tarTobi
arqiteqturuli niSnuli
Wrilisxazi
RerZisxazi

SeniSvnebi — NOTES

1. naxazze zonebi nocenuliasantinet rebSi;
2. naxazze ywlacvli lebaSenebi obisas SeTanxmebuli unda iyos proeqtisavtor Tan;
3. furclisko reqti rebiT avtonaturad uqndebawinavarianti;

damkveTi CLIENT
Tbilisis sazeinklo- samontaJo instrumentebis qarxana

proeqti PROJECT
Tbilisis sazeinklo- samontaJo instrumentebis qarxnis teritoriaze sasawyobe Senobis proeqti

misamarTi ADRESS
q. Tbilisi, xanZTelis q#2 (s.k. 01.19.22.011.012)

	gvari	xelmowera
Seasrula:	irakli qamuSaZe	
Seamowma:		

saproeqto kompania
S.p.s.
q. Tbilisi
kakabeTis q. 2b-4a
tel: 577 901110

arqiteqturuli proeqti

maStabi SCALE		TariRi DATE OF ISSUE

naxazi DRWG.
Wrili 2-2

stadia STAGE	indeqsi INDEX	furc. PAGES
nuSa		A.018