პირველი სართულის გეგმა მ. 1:100

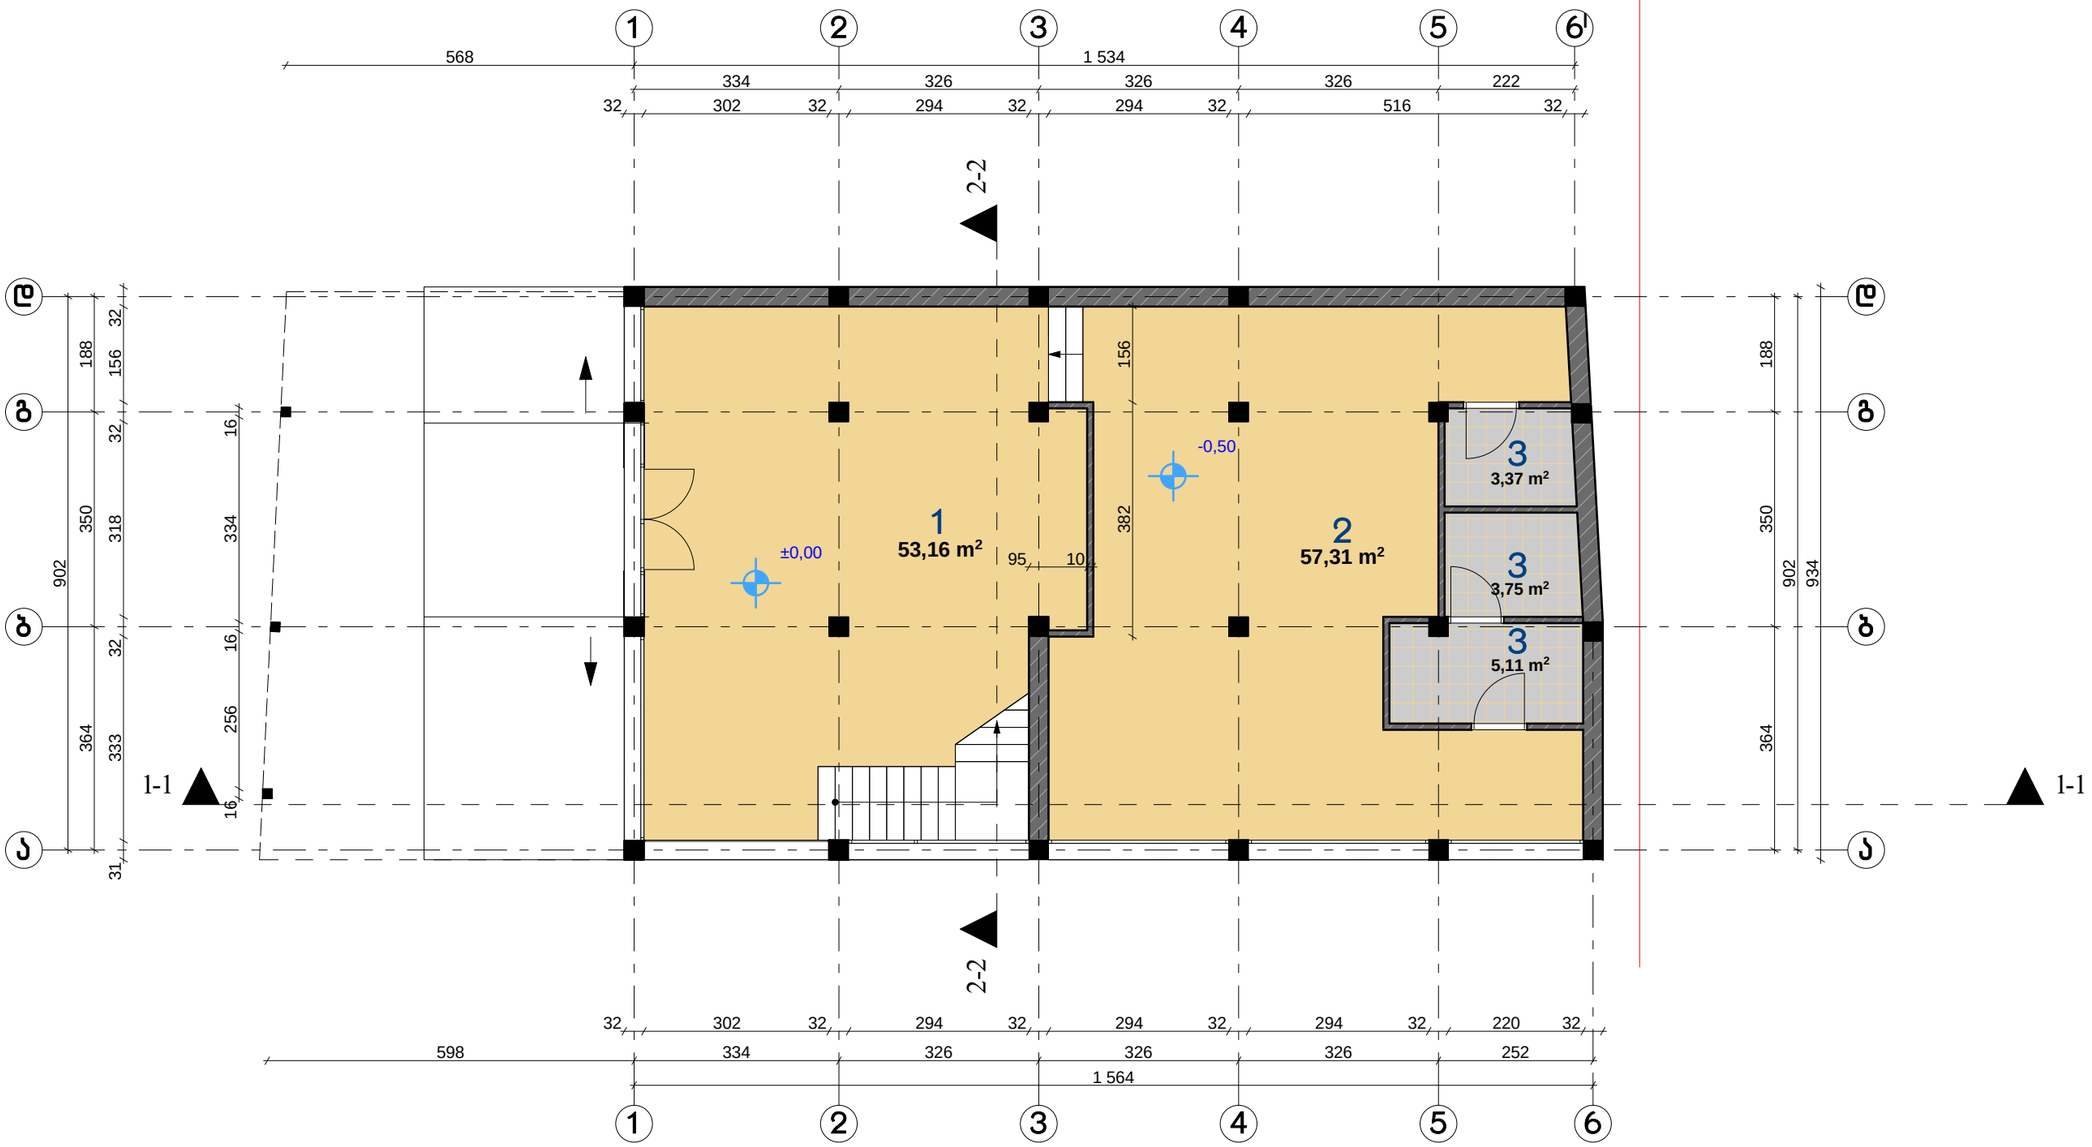

შ.პ.ს. "ფარმინა"			ქ.თბილისში,ჯიქიას ქ№6-ში სამსართულიანი შენობის პროექტი			
დირექტორი		დ.თაბაგარი	პირველი სართულის გეგმა			
არ.მთ.არქიტ.		გ.მადათოვი				
შესასრულა		რ.გეთიაშვილი	სტადია	ფურცელი	ფურცლები	მასშტაბი
შეამოწმა		გ.მადათოვი	ა	2	12	1:100

მეორე სართულის გეგმა მ. 1:100



ექსპლიკაცია

1. ჰოლი, დერეფანი
2. კაბინეტი
3. WC

შ.პ.ს. "ფარმინა"			ქ.თბილისში,ჯიქიას ქ№6-ში სამსართულიანი შენობის პროექტი			
დირექტორი		დ.თაბაგარი	მეორე სართულის გეგმა			
არ.მთ.არქიტ.		გ.მადათოვი				
შეასრულა		რ.გეთიაშვილი	სტადია	ფურცელი	ფურცლები	მასშტაბი
შეამოწმა		გ.მადათოვი	ა	3	12	1:100

მესამე სართულის გეგმა მ. 1:100



ექსპლიკაცია

1. ჰოლი, დერეფანი
2. კაბინეტი
3. WC

შ.პ.ს. "ფარმინა"			ქ.თბილისში,ჯიქიას ქ№6-ში სამსართულიანი შენობის პროექტი			
დირექტორი		დ.თაბაგარი	მესამე სართულის გეგმა			
არ.მთ.არქიტ.		გ.მადათოვი				
შესასრულა		რ.გეთიაშვილი	სტადია	ფურცელი	ფურცლები	მასშტაბი
შეამოწმა		გ.მადათოვი	ა	4	12	1:100

მანსარდის სართულის გეგმა მ. 1:100

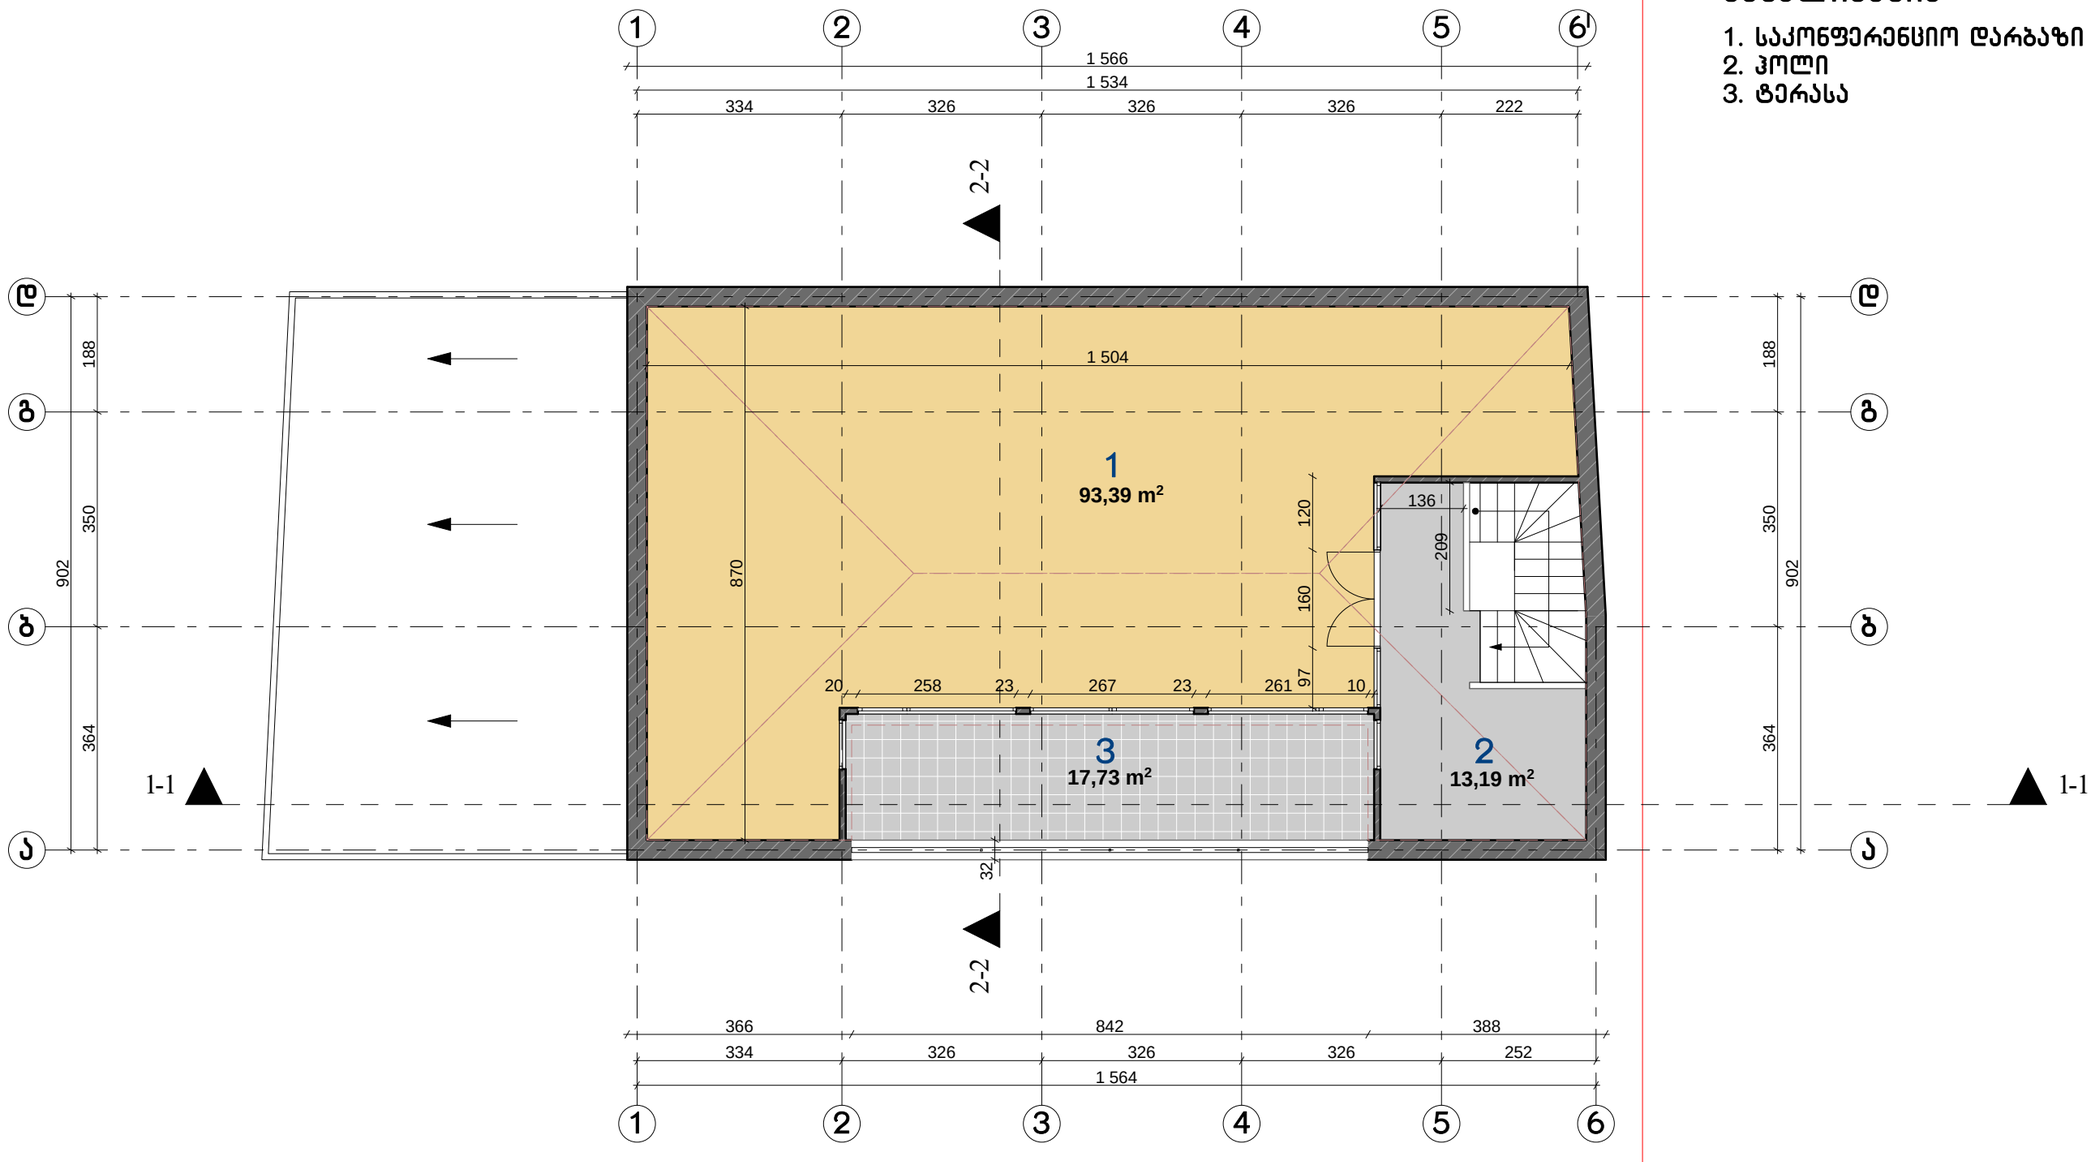

ექსპლიკაცია

1. საკონფერენციო დარბაზი
2. ჰოლი
3. ტერასა

შ.პ.ს. "ფარმინა"			ქ.თბილისში,ჯიქიას ქ№6-ში სამსართულიანი შენობის პროექტი			
დირექტორი		დ.თაბაგარი	მანსარდის სართულის გეგმა			
არ.მთ.არქიტ.		გ.მადათოვი				
შეასრულა		რ.გეთიაშვილი	სტადია	ფურცელი	ფურცლები	მასშტაბი
შეამოწმა		გ.მადათოვი	ა	5	12	1:100

სახურავის გეგმა მ. 1:100

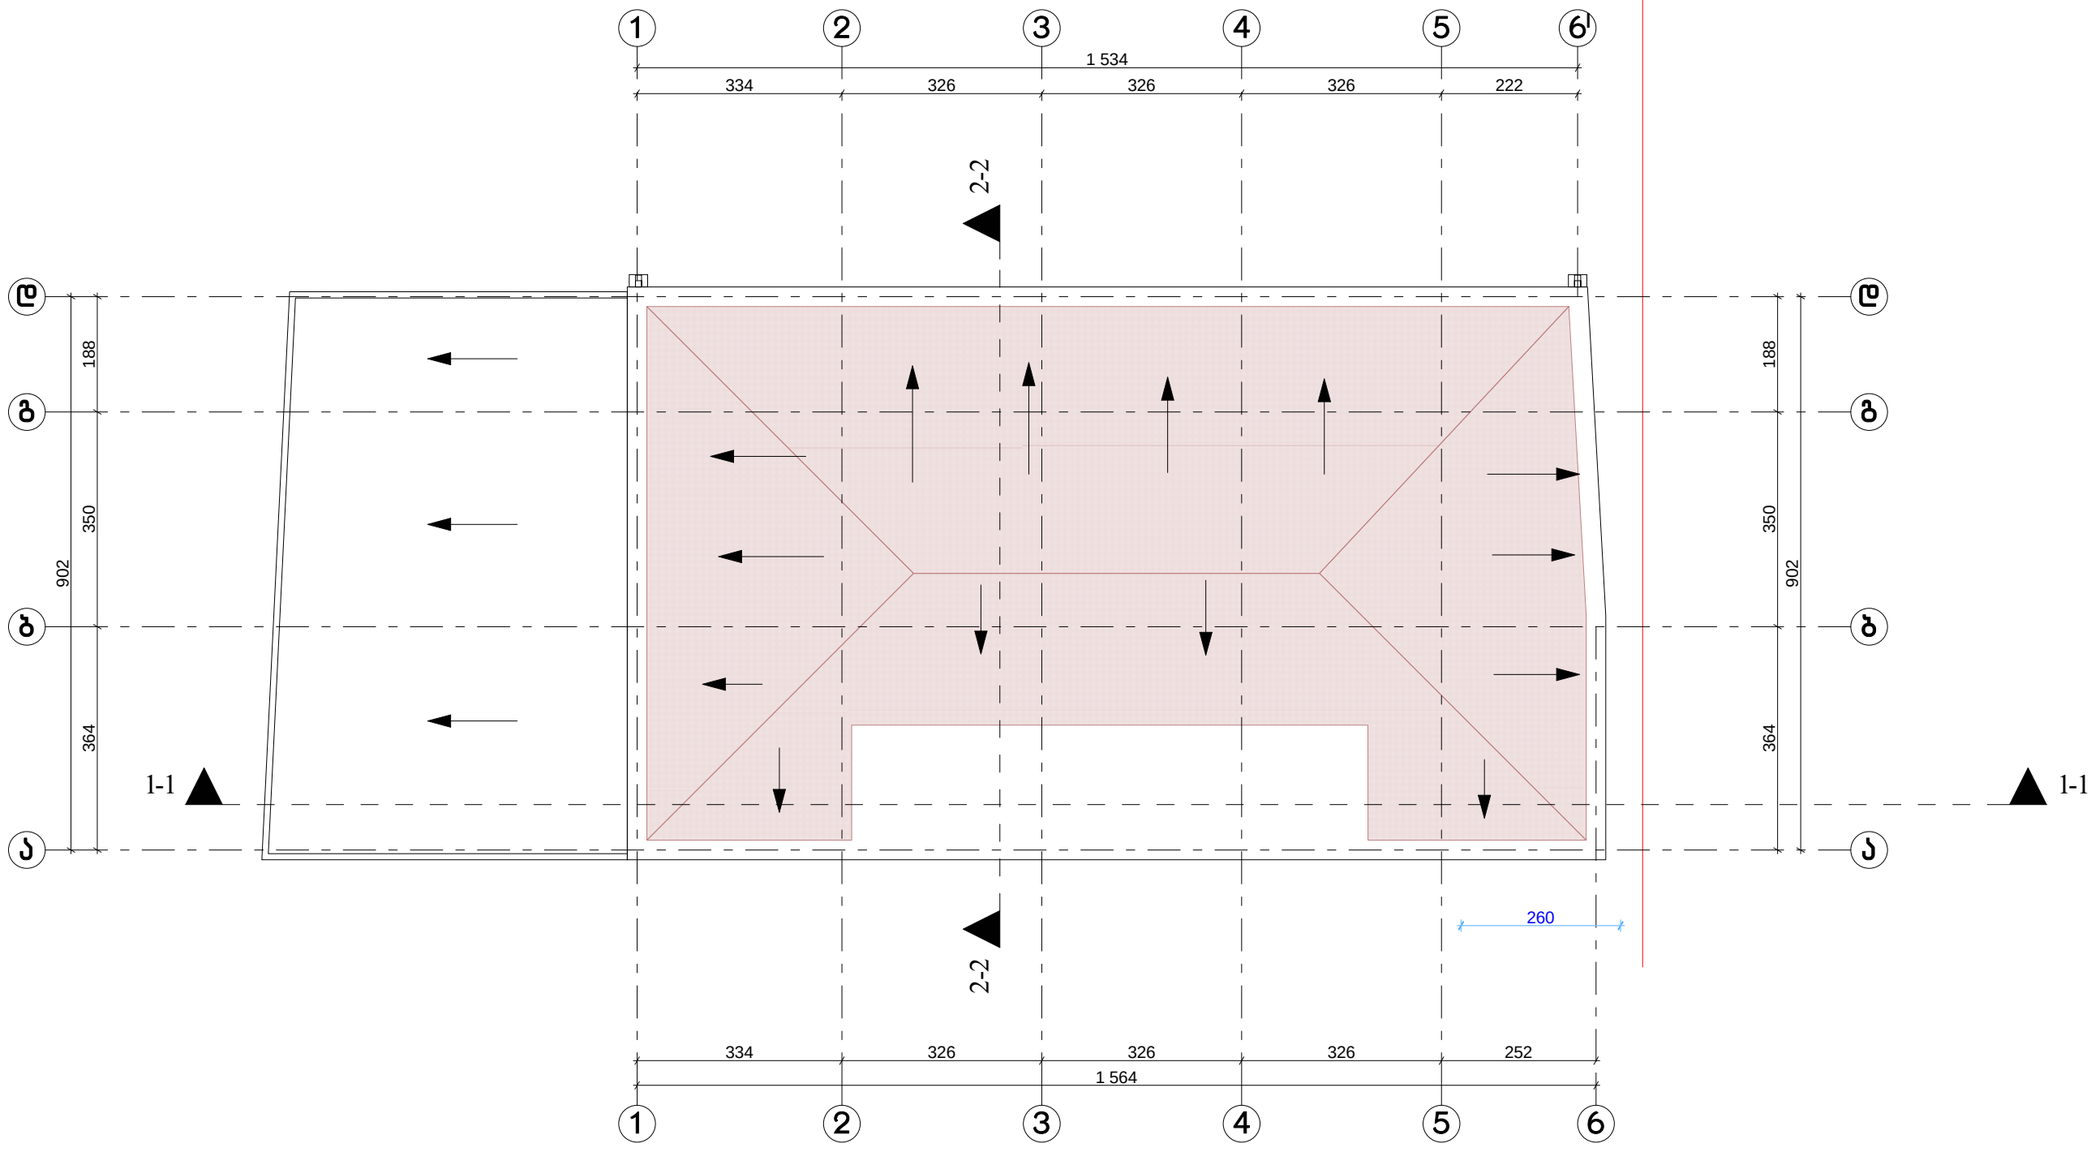

შ.პ.ს. "ფარმინა"			ქ.თბილისში,ჯიქიას ქ№6-ში სამსართულიანი შენობის პროექტი			
დირექტორი		დ.თაბაგარი	სახურავის გეგმა			
არ.მთ.არქიტ.		გ.მადათოვი				
შეასრულა		რ.გეთიაშვილი	სტადია	ფურცელი	ფურცლები	მასშტაბი
შეამოწმა		გ.მადათოვი	ა	6	12	1:100