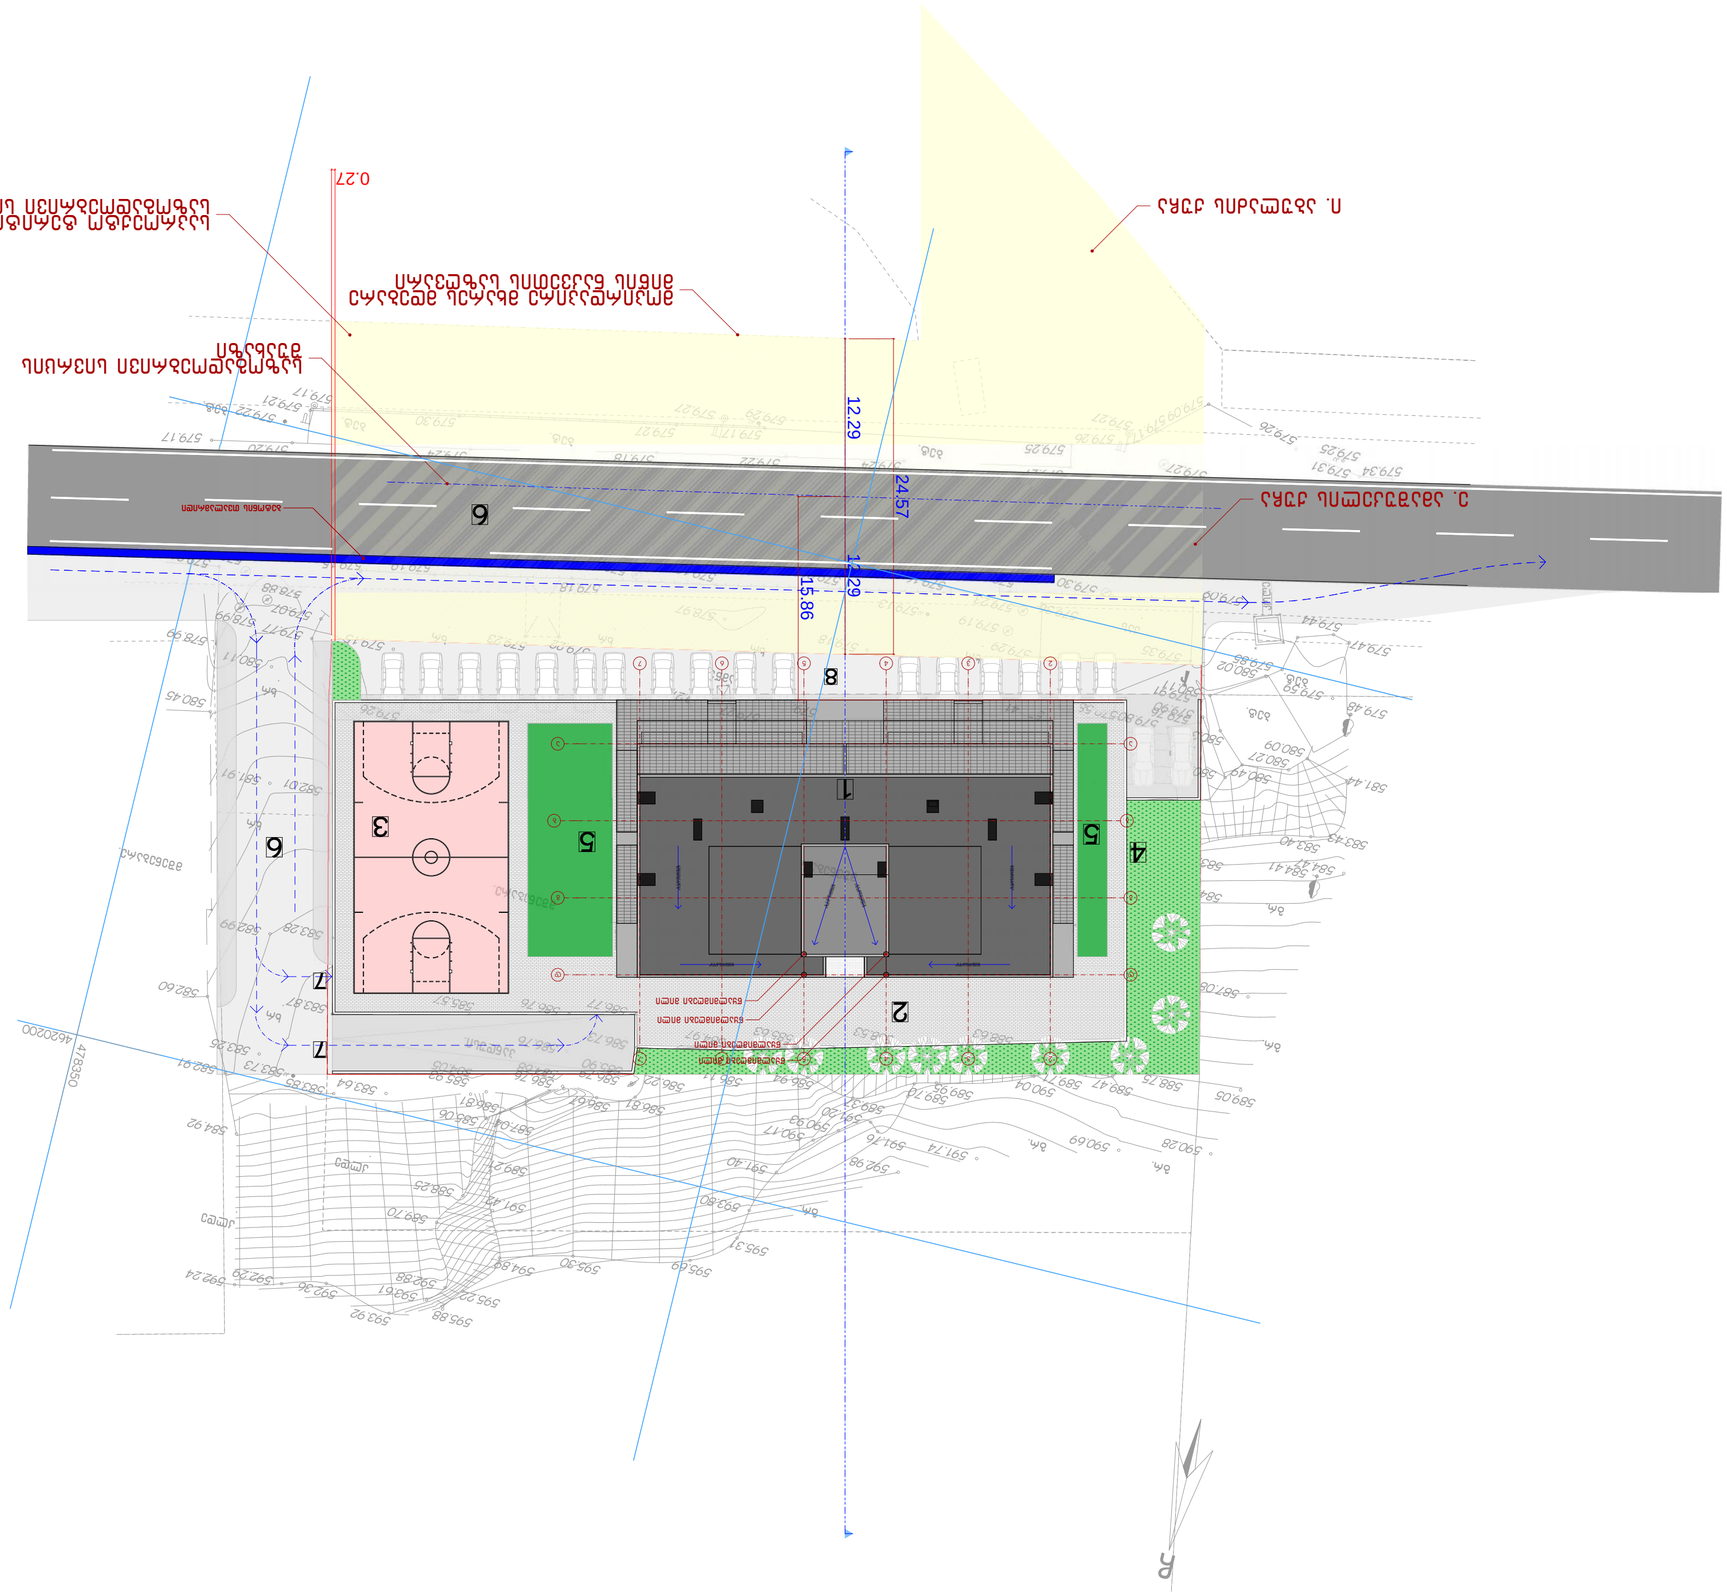

მშენებარე.

მშენებარე.

მშენებარე.

ლას

.

ქას

.

ამწე.

a.
a. a.
a.

ბეტ.
ბეტ.
ბეტ.
ბეტ.

ბეტ.

ბეტ.
xr

.
xr

.

xr

.

xr

.

xr

.

xr

.

xr

.

klde

.

klde

. კოლექტორი

gr.

gr.

gr.
gr.

gr.

პანდუსი.

C

579.27 579.23 579.24

579.19

579.20
579.22 579.20 579.14 579.10

579.08

578.99

578.88

579.01

578.99

579.77
579.07

579.19 579.15

579.18

579.14

579.06

579.10

579.09
579.30

579.16

579.16

579.44

579.47

579.59

580.09

580.27

580.49

580.30

580.11
580.02

579.85

579.91

579.90

580.52

579.34 579.31

579.26 579.09 579.17 579.26

579.27

579.27

579.27

579.25

579.27 579.24 579.22

579.17

579.27

579.27

579.18 579.24

579.30

579.21
579.17

579.20
579.17

579.48

581.44

583.43

583.40

584.41

583.79

584.64

585.89

587.88

588.75
589.01

589.71

589.95

591.20

592.98
591.74

590.28

590.69

589.05

587.08

584.47

579.25

579.29

579.22

579.35

579.80 579.76

579.13

579.58

579.41

579.29

579.36 579.23

579.19

579.27

579.18

579.27 579.27

578.97

579.22 579.23

579.26

579.15

580.11

580.45

581.91 582.01

583.28 582.99

582.60

582.91

584.92

583.25

583.73

583.87

583.64

583.85
585.90

584.68

584.05

586.73

586.77

586.76

585.57

586.76

586.79

586.76

585.93

586.81 586.67

586.81
586.22

586.94

586.11

589.37
589.70

589.47

590.04

588.63

588.53

585.63

584.97

592.29592.24

592.36

593.92
593.61

595.88

592.88

589.70
588.25

587.04 585.06

589.21

591.42

594.89

595.22

595.69

595.30

593.80

595.31

591.40

590.17
590.93

591.76

4620200

478350

.

.

pp

pp

pp

pp 12.29 12.29 24.57

0.27 15.86

ბეტონის თვალამრიდი

მოპირდაპირე მხარეს მდებარე
მიწის ნაკვეთის საზღვარი

ი. აბულაძის ქუჩა

ე. ამაშუკელის ქუჩა

საზოგადოებრივი სივრცის შუახაზი

საპროექტო ტერიტორიის
საზოგადოებრივი სივრცე

წყალმიმღები მილი

წყალმიმღები მილი

წყალმიმღები მილი

წყალმიმღები მილი

- ნაკვეთის წითელი ხაზი

02.2019

ნახაზის ნომერი ფორმატი

კოდი

A - 2

არქიტექტურული პროექტი

მაქსიმალური სიმაღლის განსაზღვრის
სქემა

ხელმძღვანელი

თარიღი

ნახაზის დასახელება

შეამოწმა

მასშტაბი ა - 32
სტადია

პროექტის მისამართი

შენიშვნა: 1. ნახაზზე ზომები მოცემულია მილიმეტრებში
2. ნებისმიერი ცვლილება შეთანხმდეს პროექტის ავტორთან და შესაბამის სპეციალისტთან
3. წინამდებარე პროექტი მოიცავს მხოლოდ არქიტექტურულ ნაწილს

პირობითი აღნიშვნები

პროექტის დასახელება

დაამუშავა

დამკვეთი

ავტორი კ. სურმავა

მრავალბინიანი საცხოვრებელი სახლის
არქიტექტურული პროექტი

ქალაქი თბილისი, ქუჩა ინტენსიფიკაცია, ნაკვ. #015/107

1:500

დაკვეთა #

შპს "ჯსჯ დეველოპმენტ"
საიდენტიფიკაციო კოდი 405170443
ქ. თბილისი, ი. აბაშიძის ქ.#68
+995 599 685885
nikushaguliashvili@gmail.com GCG

DEVELOPMENT

ი. კენჭიაშვილი

2

3

4
5 5 6

6

7

7

8

ტექნიკური ქანობი დაახლოებით 2 %
ტექნიკური ქანობი დაახლოებით 2 % ტექნიკური ქანობი დაახლოებით 2 %

ტექნიკური ქანობი დაახლოებით 2 % ტექნიკური ქანობი დაახლოებით 2 %

ტექნიკური ქანობი დაახლოებით 2 %

g g

b b

3

3

2

2

a a

d d

4

4

5

5

6

6

7

7

1

საპროექტო ტერიტორიის საზღვარი

სიმაღლის განმსაზღვრელი სხივი

საზოგადოებრივი სივრცის შუახაზი

19.30

H=L/K=19,30/0,3=64,33

17.50

H=L/K=17,50/0,3=58,33

15.90

H=L/K=15,90/0,3=53,00

64.33

58.33

53.00

+59.500
+59.100
+57.200
+56.100
+52.800
+52.700
+49.500
+46.200
+46.100
+42.900
+39.620
+39.500
+36.300
+33.000
+29.700
+26.400
+23.100
+19.800
+16.500
+13.200
+9.900
+6.600
+3.300
±0.000
-3.300
-4.950
-7.300

12.46

15.86

1.64

ა ბ გ დ

პირობითი აღნიშვნები

– ნაკვეთის ნითელი ხაზი

შენიშვნა:
1. ნახაზზე ზუსტად გადმოცემულია მიწისნაკვეთი
2. მიწისპირის ცვლილება მთლიანობაში პროექტის ავტორისა და მესაკუთრის საათანხმებოდ
3. მიწამთხრეობა პირობის მიხედვით მხოლოდ პროექტირებულ ფარგლებში

დაკვეთა		
პროექტის მისამართი	ქალაქი თბილისი, ქუჩა ინგოროყვილის, ნაკ. №015/107	
პროექტის დასახელება	მრავალბინიანი საცხოვრებელი სახლის არქიტექტურული პროექტი	
GCG DEVELOPMENT	შპს "ჯისკ დეველოპმენტ" საიდენტიფიკაციო კოდი: 405170440 ქ. თბილისი, ს. ანაგიის 23/ბ/ა +995 599 685883 ელექტრონული ფოსტის მისამართი	
ხელმძღვანელი	ი. კანჭიაშვილი	
კონტრ.	ქ. ხურციძე	
შესრულება		
შემოწმება		
ნახაზის დასახელება	საანგარიშო ჭრილი	
ნახაზის ნომერი	ა – 33	ფორმატი A - 1
მასშტაბი	1:100	თარიღი 02.2019
სტადია	არქიტექტურული პროექტი	ფურცელი