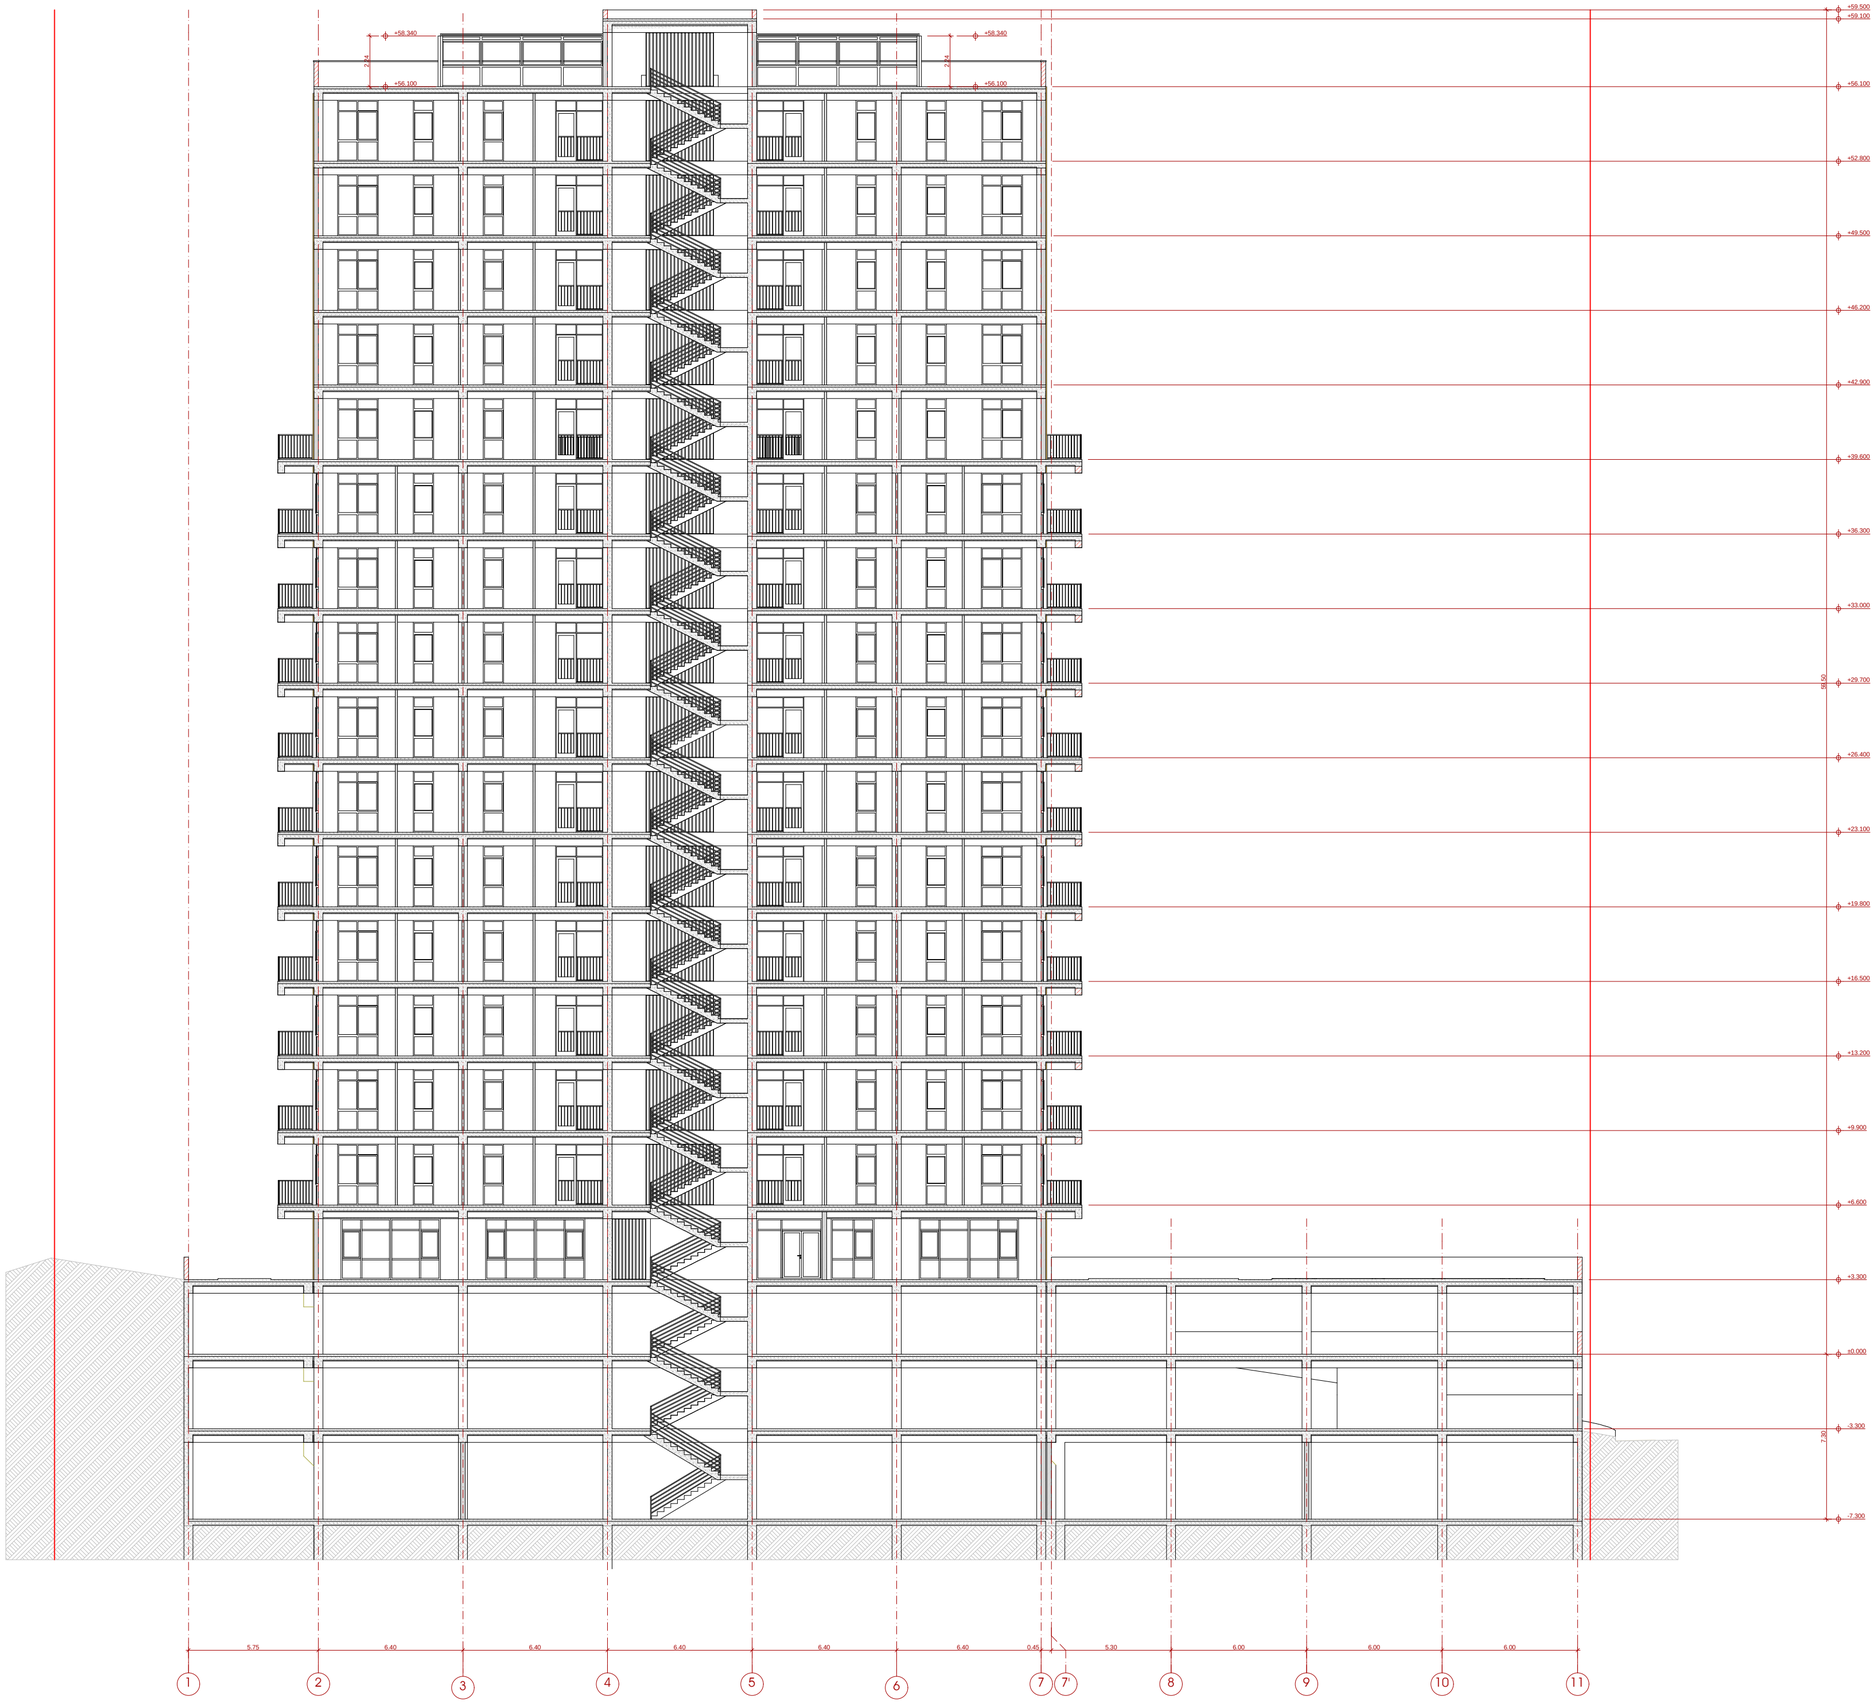
+59.500
+59.100
+58.340
+58.340
2.74
2.74
+56.100
+56.100
+52.800
+49.500
+46.200
+42.900
+39.600
+36.300
+33.000
+29.700
+26.400
+23.100
+19.800
+16.500
+13.200
+9.900
+6.600
+3.300
±0.000
-3.300
-7.300
58.50
7.90
5.75
6.40
6.40
6.40
6.40
6.40
0.45
5.30
6.00
6.00
6.00
1
2
3
4
5
6
7
7'
8
9
10
11

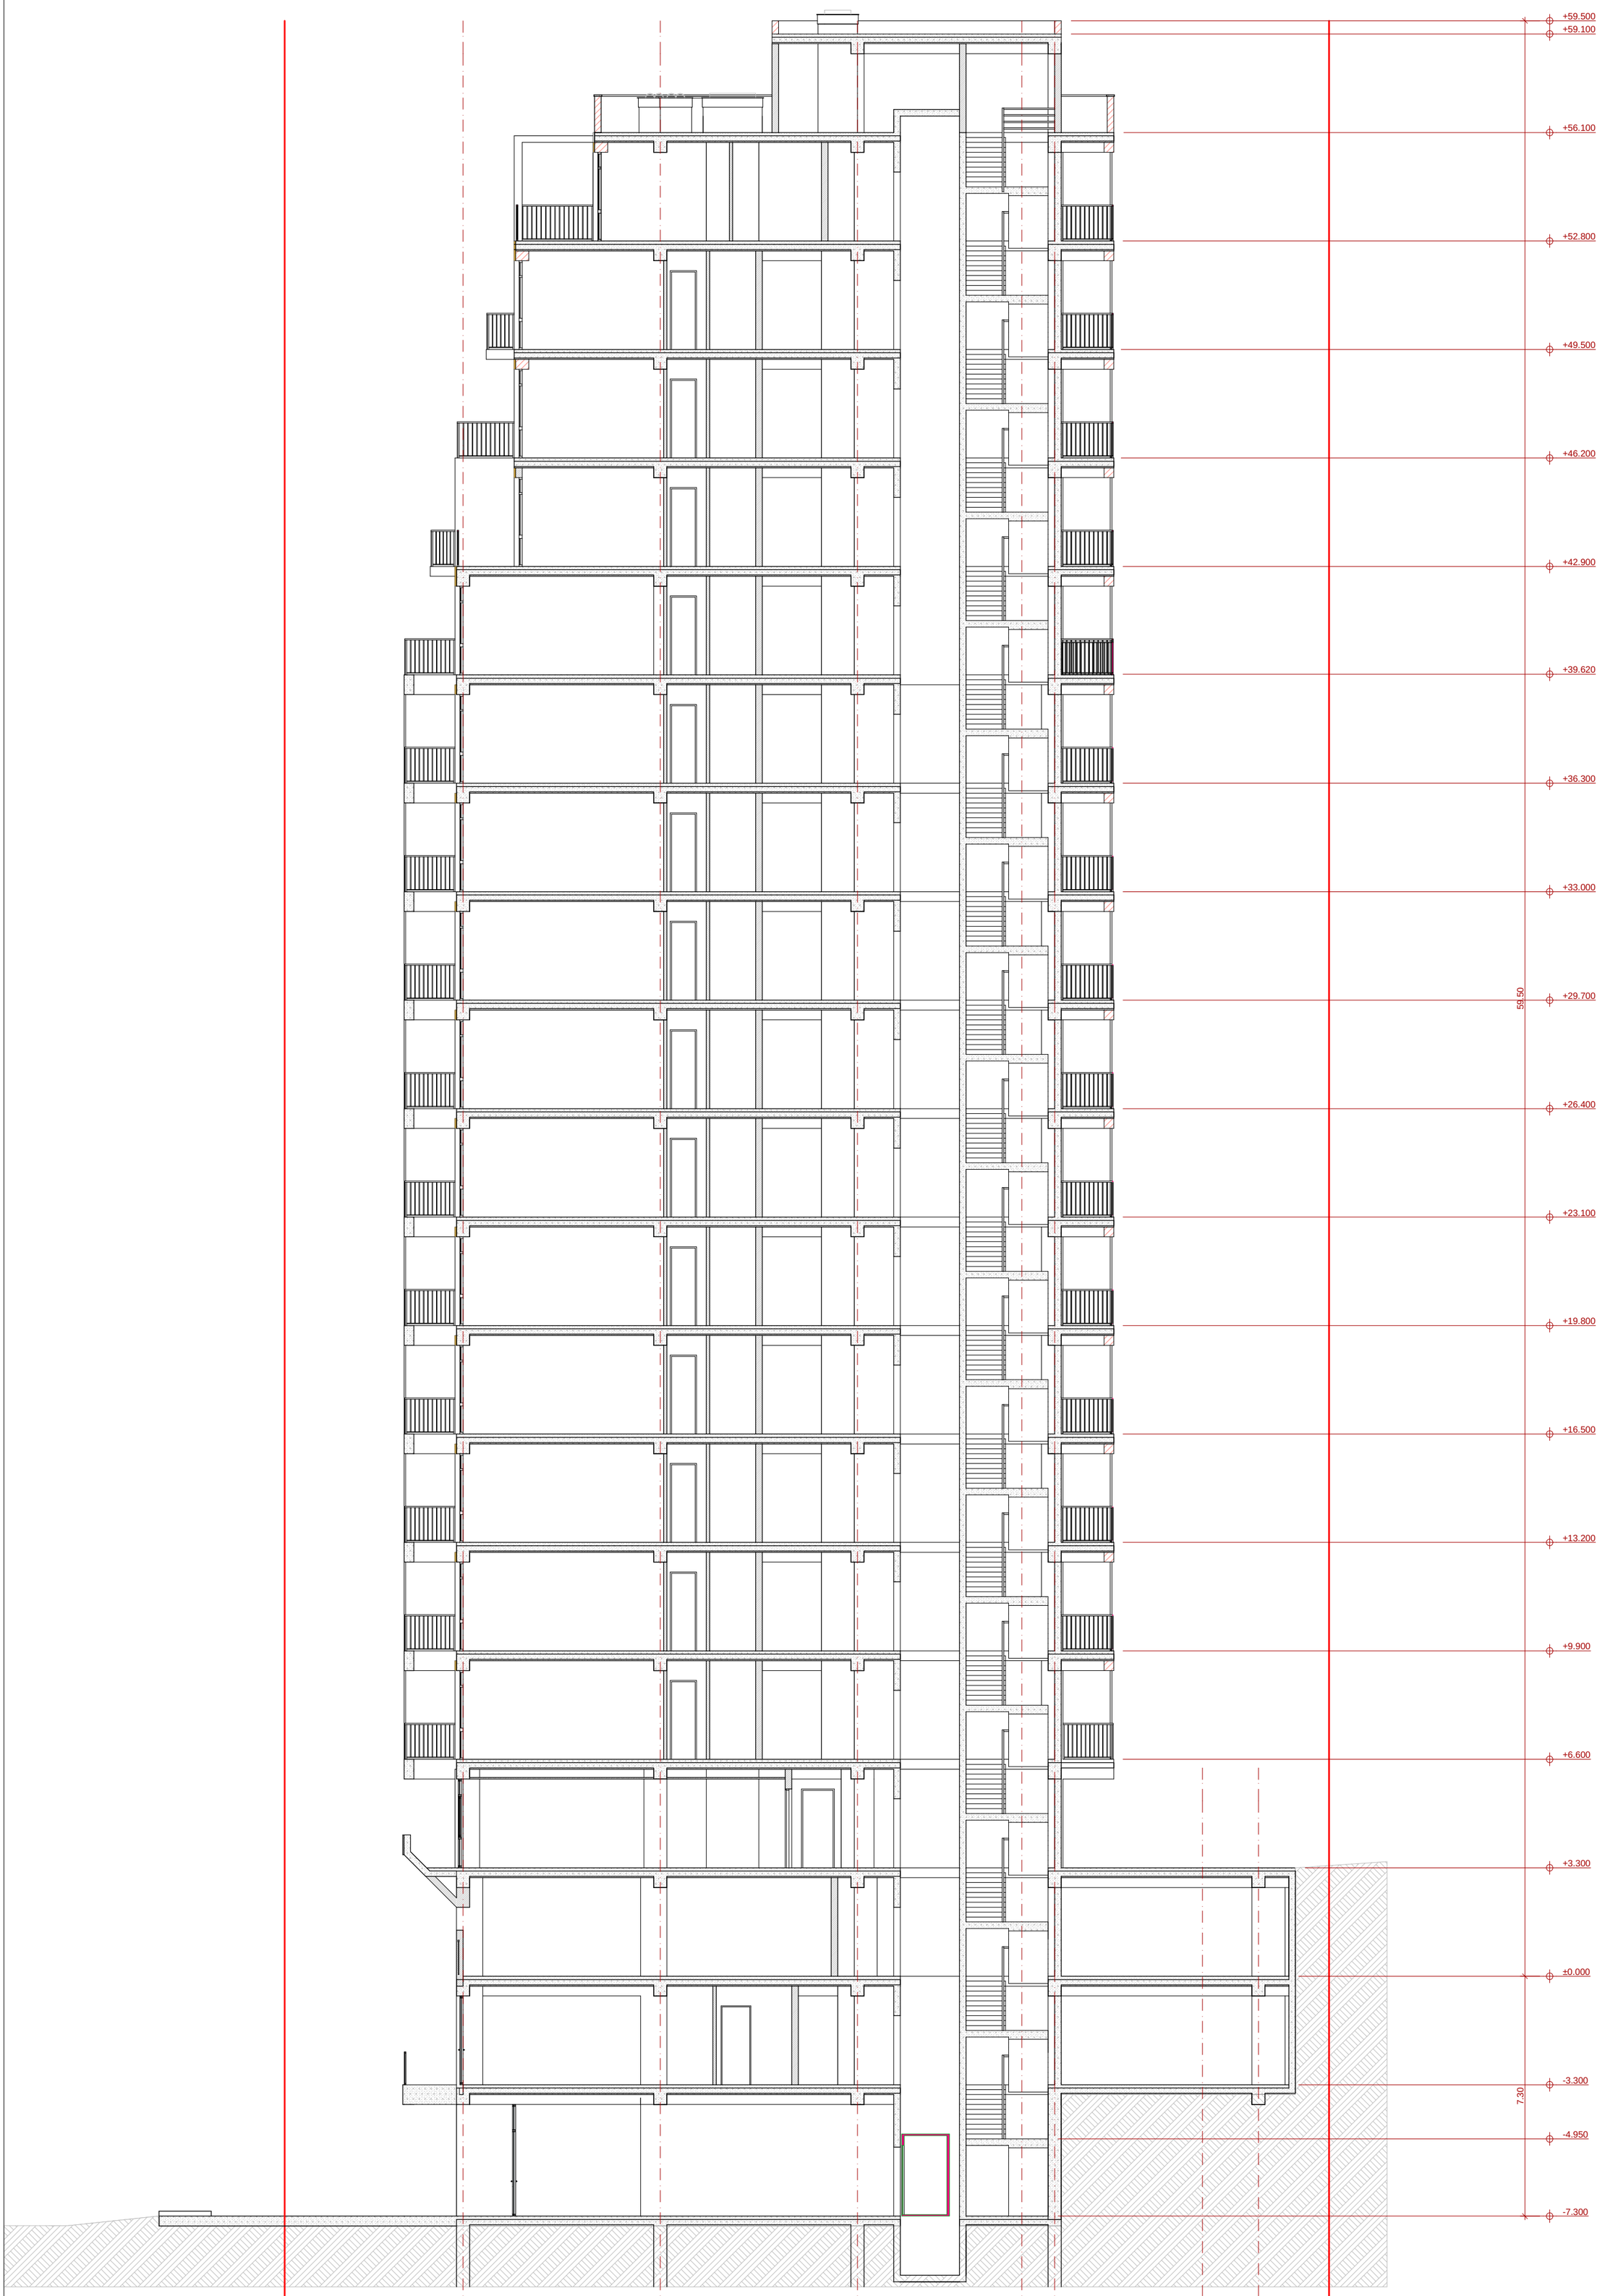

დაკვეთა №

ექსპლიკაცია

პირობითი აღნიშვნები

– ნაკვეთის წითელი ხაზი

შენიშვნა:
1. ნახაზზე ზომები მოცემულია მილიმეტრებში
2. ნიშნულები ასლობით მეტრებში აბსოლუტში და შეესაბამება საკოორდინატოს
3. მონაცემებია პორები მოიცავს ბოლომდე პროექტირებული ნაწილს

დასკვნები		

პროექტის მისამართი
ქალაქი თბილისი, ქუჩა ინტენსიფიკაცია, ნაკ. №015/107

პროექტის დასახელება
მრავალბინიანი საცხოვრებელი სახლის
არქიტექტურული პროექტი

GCG DEVELOPMENT	შპს "ჯისჯ დეველოპმენტ" საიდენტიფიკაციო კოდი 405170443 ქ. თბილისი, ი. ჭავჭავაძის გამზირი №38, 3სს ტელ: 595 595 595 ნისუსაბეჭდისა და ელექტრონული ფორმის	
პასუხისმგებელი	ი. ქანჭიაველი	
ავტორი	ქ. სურმავა	
შემოწმება		
შემოწმება		

ნახაზის დასახელება
ჭრილი 2 - 2

ნახაზის ნომერი	ა - 25	ფორმატი	A - 1
მასშტაბი	1:100	თარიღი	02.2019
სტადია	არქიტექტურული პროექტი	კორპ.	



დაკვეთა №

ექსპლიკაცია

პირობითი აღნიშვნები

– ნაკვეთის ნითელი ხაზი

შენიშვნა:
1. ნახაზზე ზომები მოცემულია მილიმეტრებში.
2. დეტალურად ელემენტთა დამზადების პირობები აისახება სამუშაო საპროექტოში
3. მოცემულია პირველი ფრაგმენტი, დანარჩენი პირობები ანალოგიურია.

დაკვეთა		

პროექტის მისამართი
ქალაქი თბილისი, ქუჩა ინტენსიფიკაცია, ნაკ. №015/107

პროექტის დასახელება
მრავალბინიანი საცხოვრებელი სახლის არქიტექტურული პროექტი

GCG DEVELOPMENT	შპს "ჯისჯ დეველოპმენტ" საიდენტიფიკაციო კოდი 405170443 ქ. თბილისი, ი. ჭავჭავაძის გამზირი 37/65 ტელ: 599 55 55 55 წილსაკუთრისაკონტრაქტორო ფირმა	
ხელმძღვანელი	ი. ქვენძაგვილი	
ავტორი	ქ. სურგაეა	
შემოწმება		
შემოწმა		

ნახაზის დასახელება
ჭრილი 3 - 3

ნახაზის ნომერი	ა - 26	ფორმატი	A - 1
მასშტაბი	1:100	თარიღი	02.2019
სახელი	არქიტექტურული პროექტი	კორპ.	