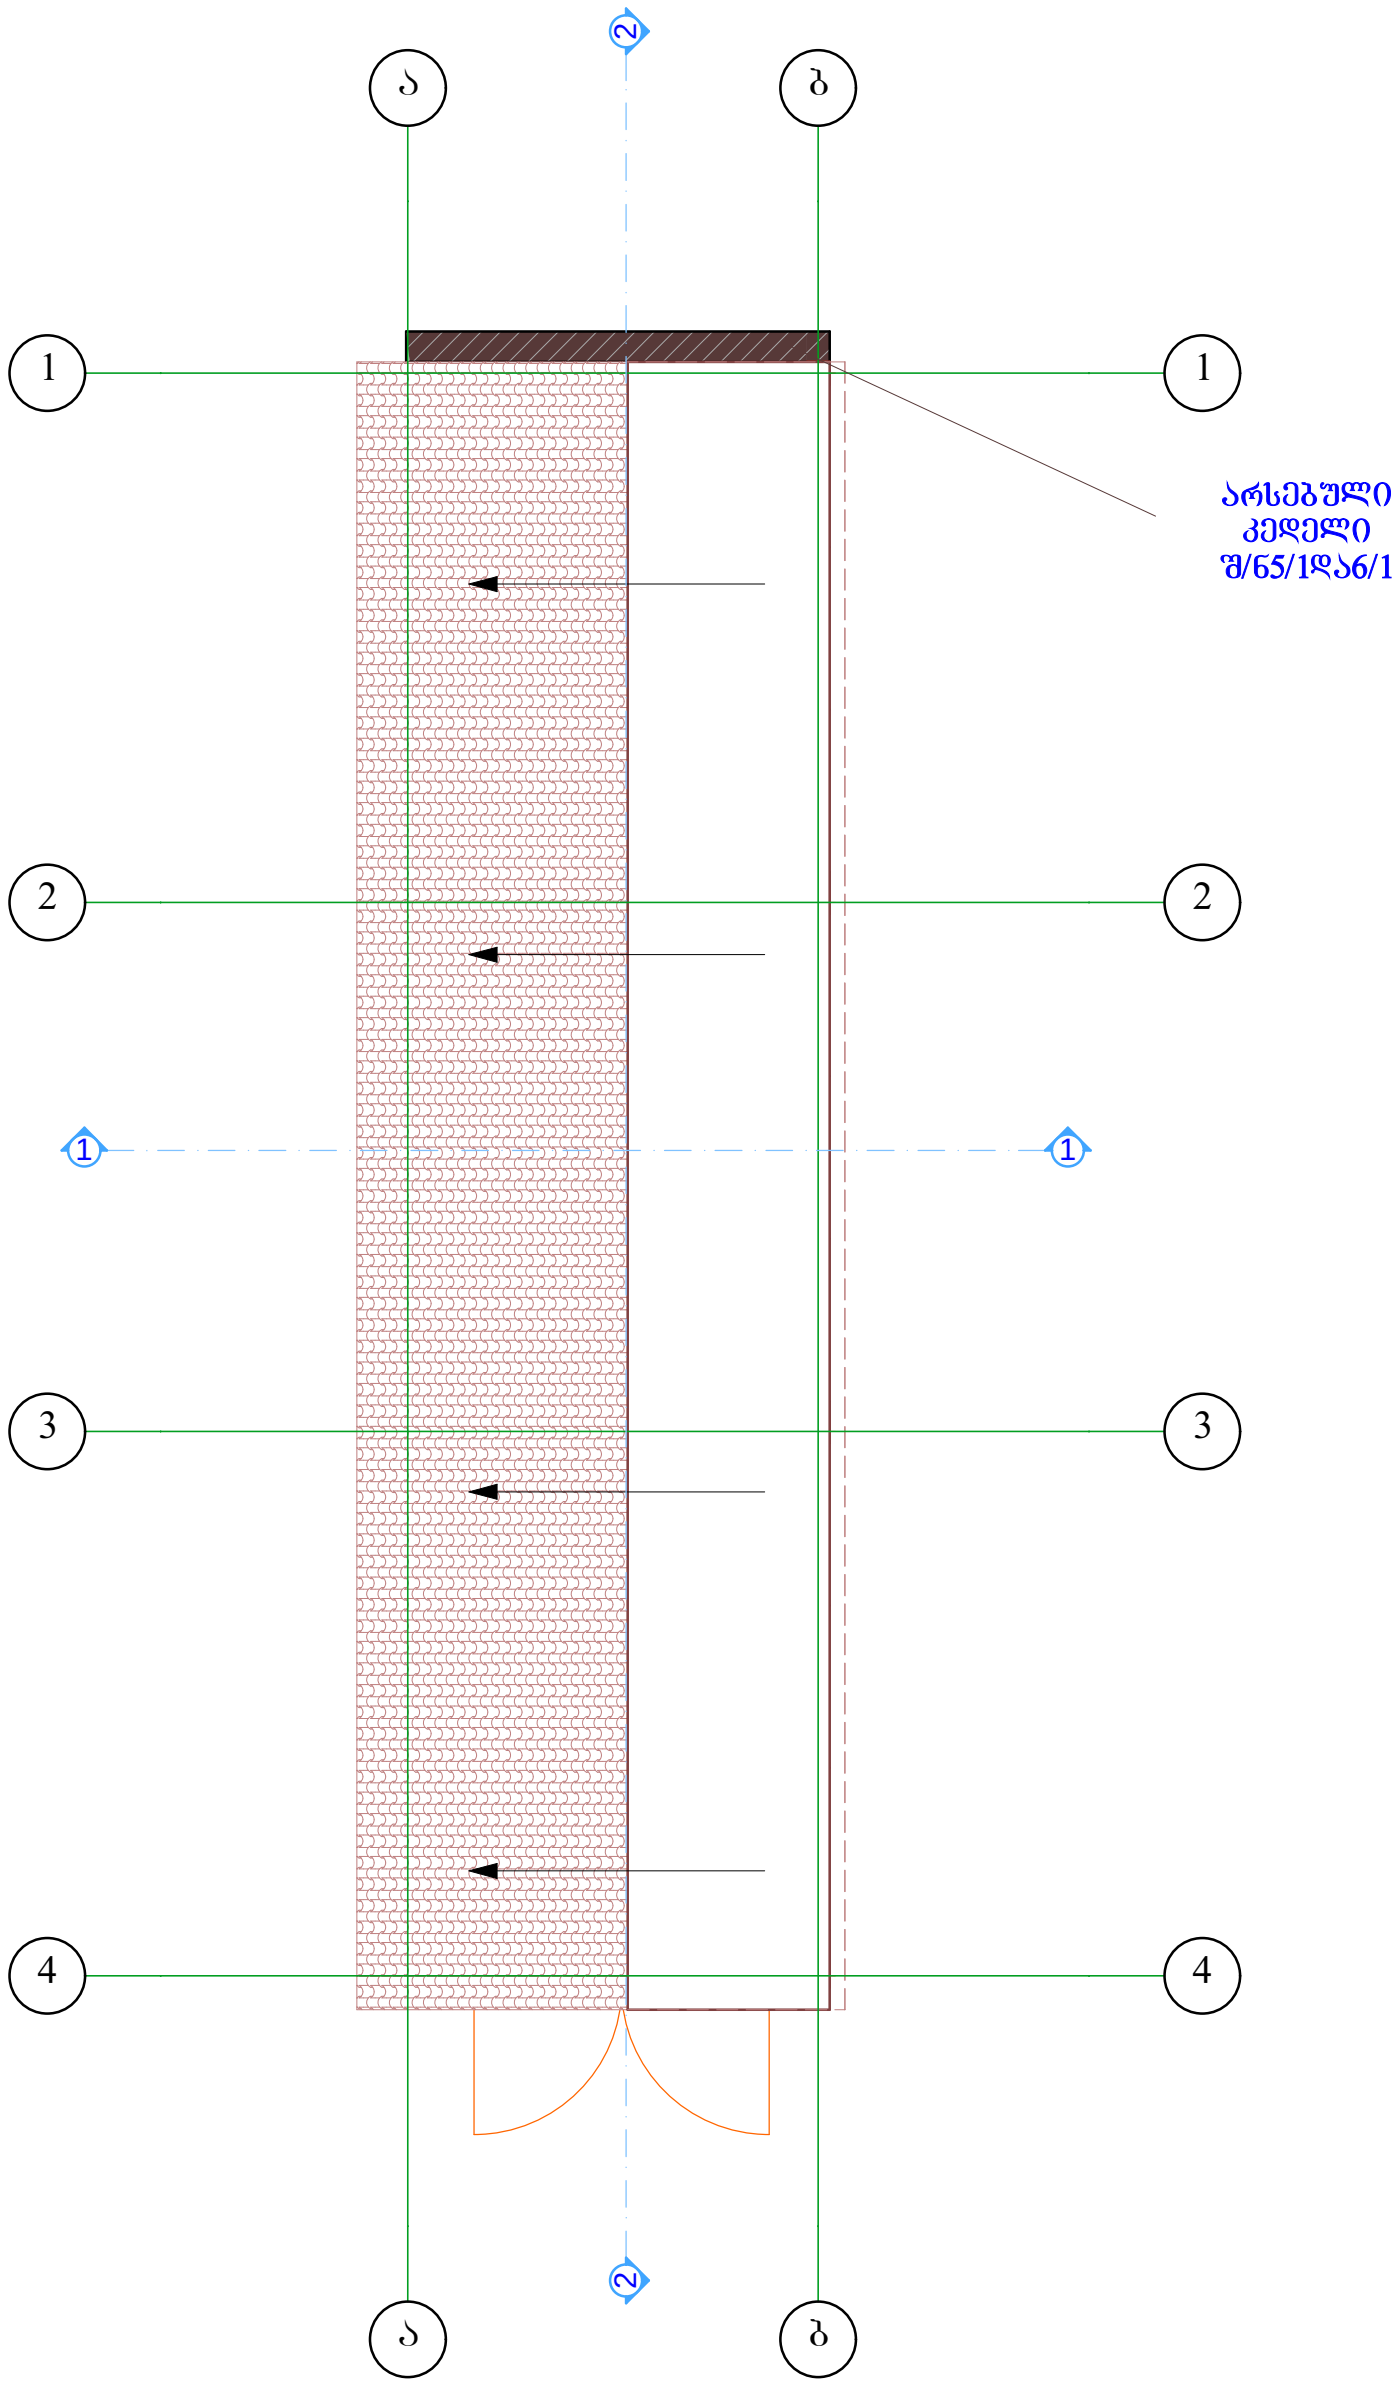

Art Dizaini

სახურავი

მასშტაბი 1:100

ქ. თბილისი გახოკიძის ქ4	სტადია	შურცელი	შურც. რაოდენობა
	პროექტი		
გ.ხიზანიშვილი			
გ.ხიზანიშვილი			
გ.შიოშვილი			
მ.ქებაძე			20.03.12

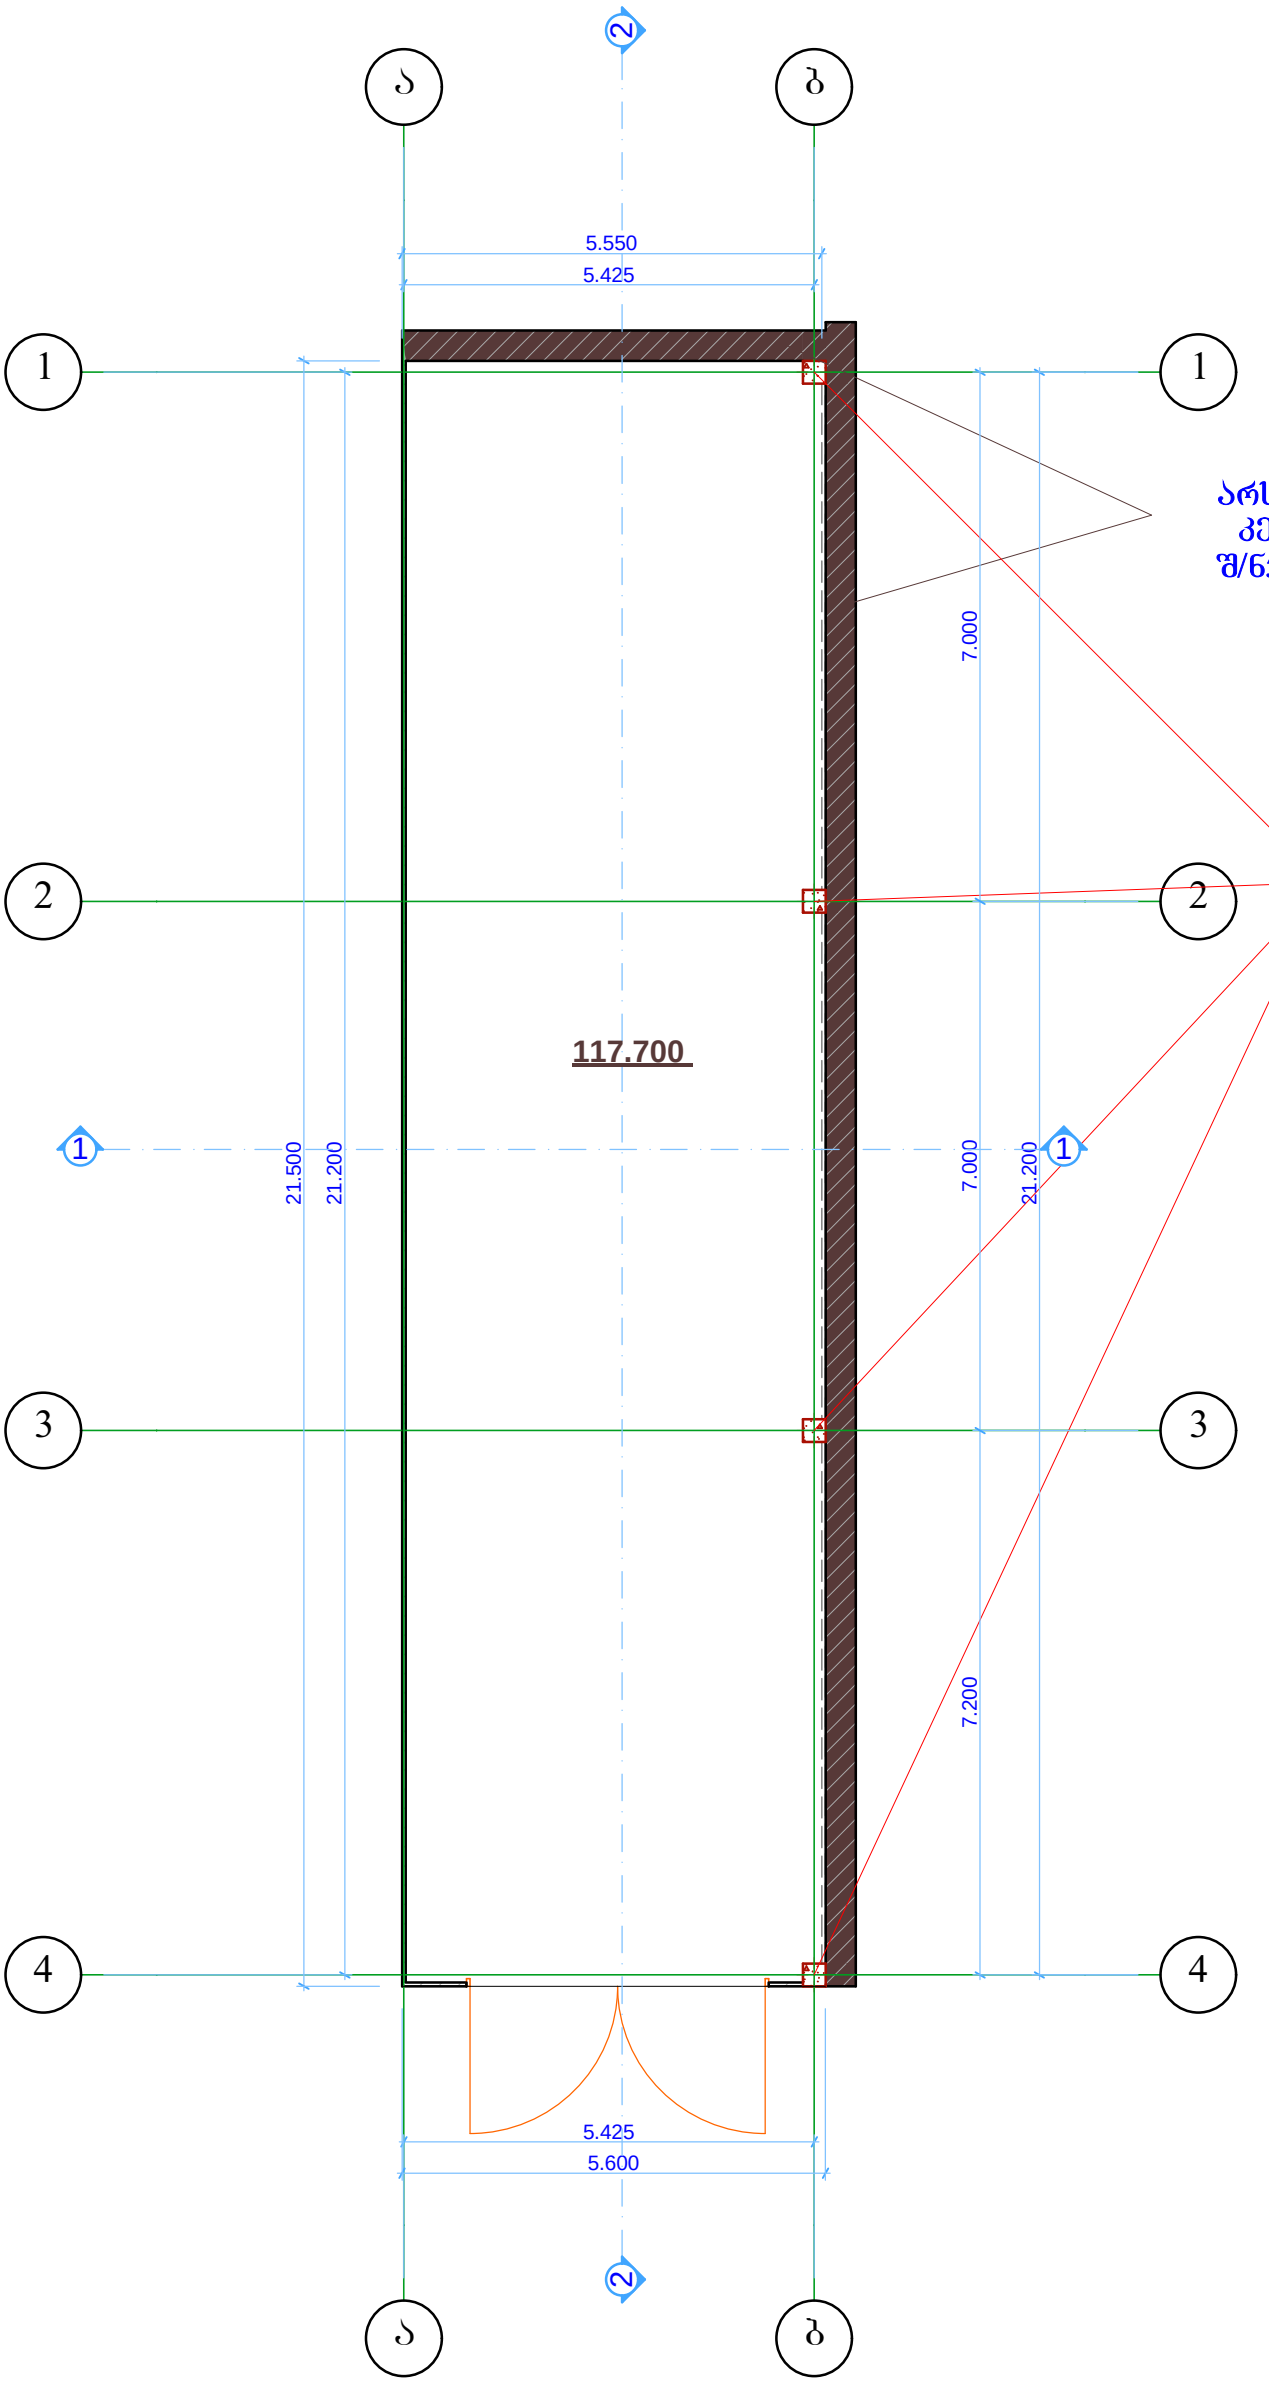

Art Dizaini

გეგმა

მასშტაბი 1:100

მისამართი:

ქ. თბილისი ბახოკიძის ქ4	სტადია	შურცელი	შურც. რაოდენობა
	პროექტი		

დირექტორი		გ.ხიზანიშვილი		
მთ. არქიტექ		გ.ხიზანიშვილი		
კომ. გრაფიკა		გ.შიოშვილი		
დამკვეთი		მ.ქებაძე		20.03.12