ფოტომონტაჟი

R1
დაბეჭდილი სარეკლამო ბანერი

სარეკლამო აბრის კარკასი მოეწყობა L 50 კუთხოვანა



სარეკლამო აბრის კარკასი მოეწყობა L 50 კუთხოვანა

R2
დაბეჭდილი სარეკლამო ბანერი

R3
დაბეჭდილი სარეკლამო ბანერი

სარეკლამო აბრის კარკასი მოეწყობა L 50 კუთხოვანა

ფორმატი A3 | თბილისი 2012 წ. | ზლვ. | დაკვეთა № | ფაილის სახელი

ექსპლიკაცია:

პირობითი ნიშნები:

- მომთხოვნი საპროექტო ბლოკის ხვეტი
- ხვეტი
- კედელი
- სავენტილაციო
- დიაფრაგმა
- № - მომთხოვნი ბლოკის ღერძის ხაზი

შენიშვნები:

საჯარასტრო საზღვარი

დამკვეთი:
შ.პ.ს მამსახურდიას 5

მისამართი:
ქ თბილისი, ფოსტავას 70
(იგივე მამსახურდიას №5) მენობა 4

პროექტის სახელწოდება:
შენობის ფასადზე სარეკლამო აბრების მოწყობის პროექტი

თანამდებობა	გვარი	ხელმოწერა
დირექტორი	ვ. ბეზარაშვილი	
პრ. ავტორი	ვ. ბეზარაშვილი	
პრ. მთ. პონს.		
შესრულა		
შეამოწმა		

POINT OF VISION
შ.პ.ს. "პოინთ ოფ ვიჟენ"
თბილისი ვარკეთილ 3 სხ.იმედის 39მ №10
ტ 599 17 17 81
ტ 568 38 38 39
E-mail infopofv@gmail.com

მასშტაბი	1:100		
თარიღი			
სტადია		ფურცელი	ფურცლების
არქიტექტურული ნაწილი		ა - 1	


საქართველო შპს პოინთ ოფ ვიჟენ GEORGIA POINT OF VISION LTD 406042269

R1

დაბეჭდილი სარეკლამო ბანერი

სარეკლამო აბრის კარკასი მოეწყობა L 50 კუთხოვანა

ფოტომონტაჟი

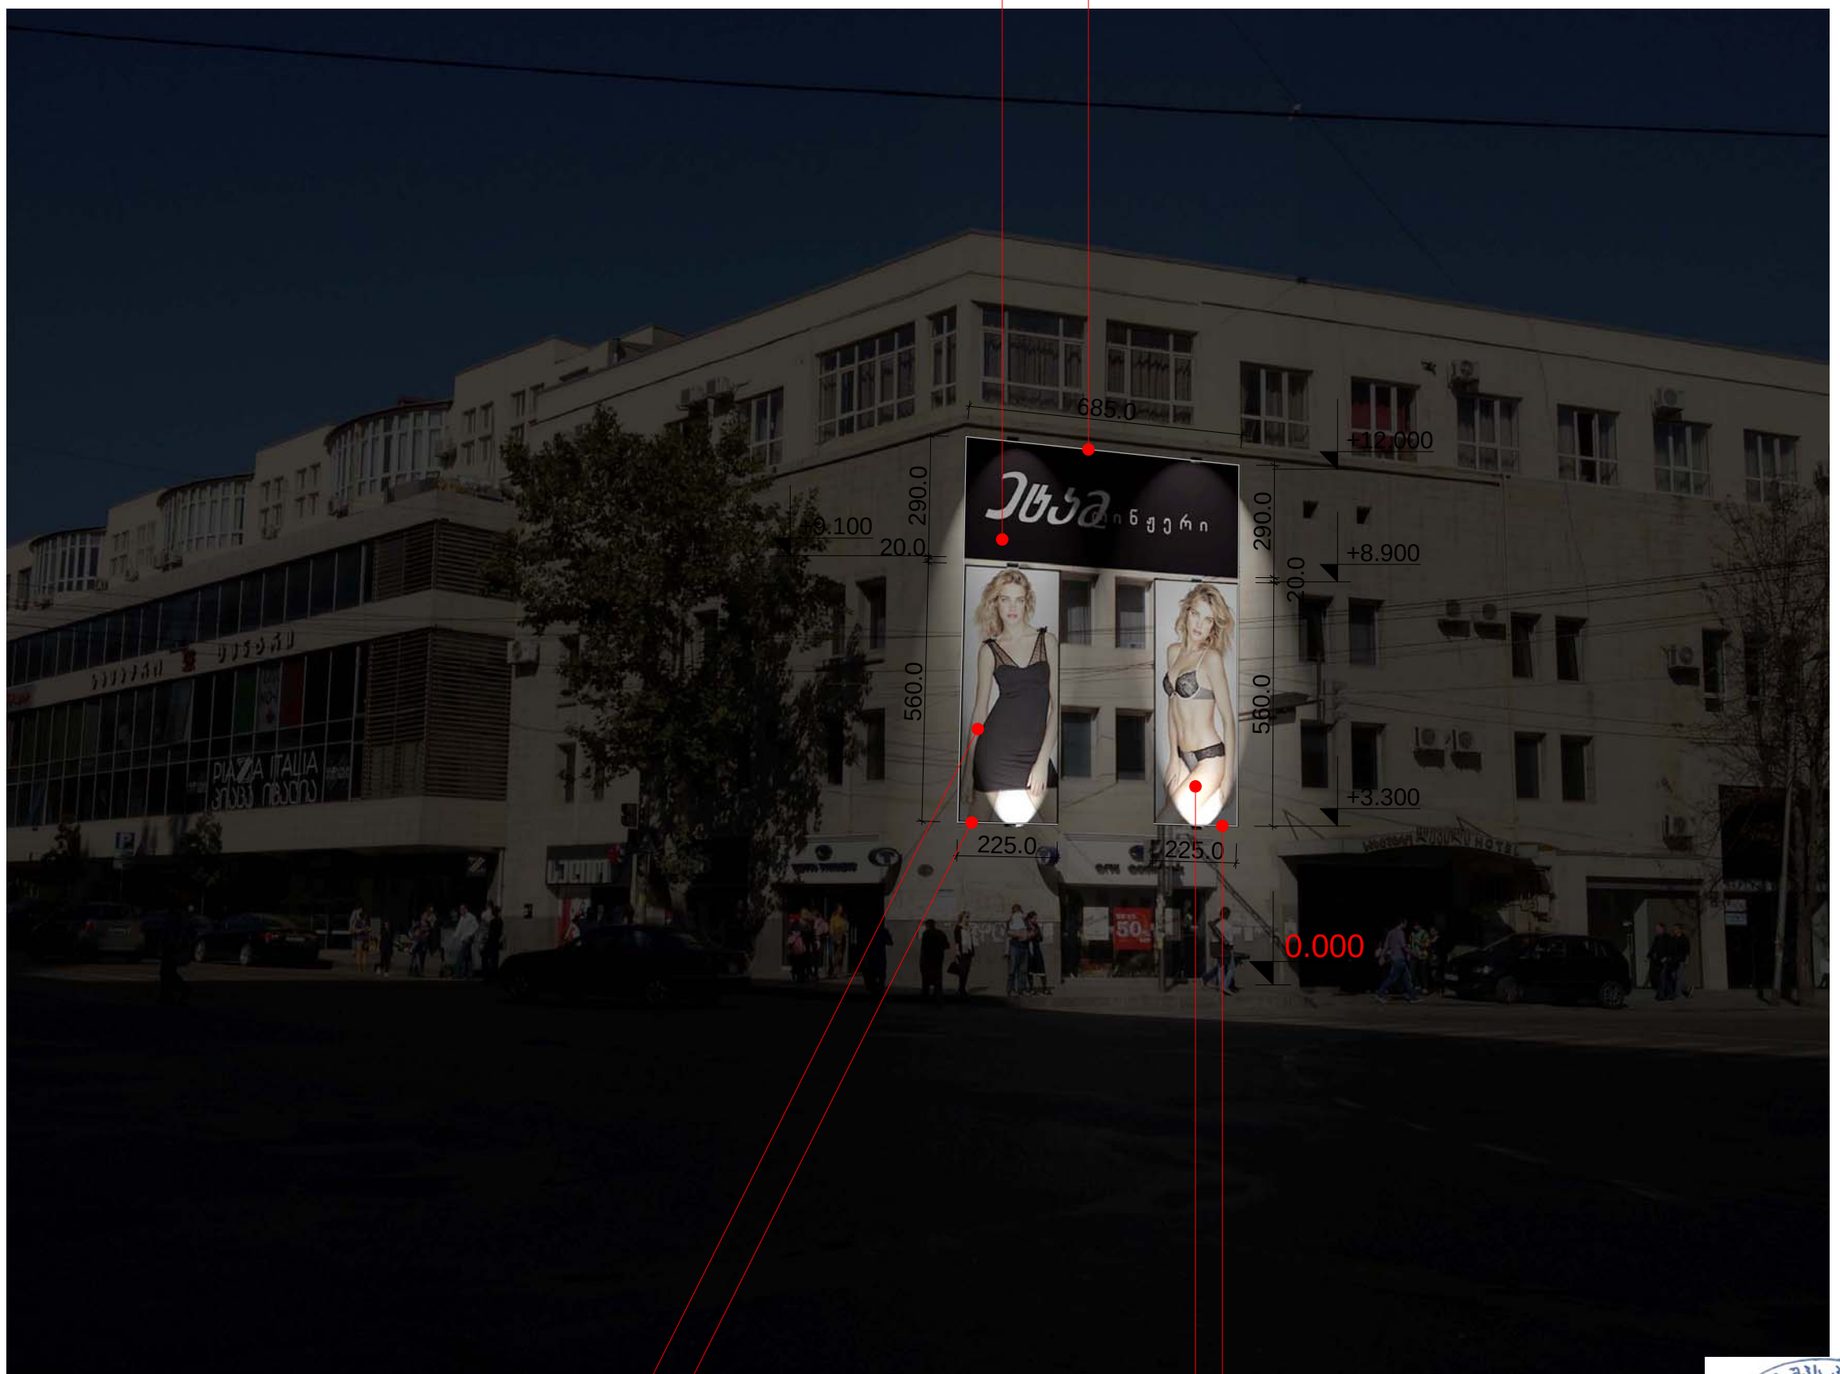

სარეკლამო აბრის კარკასი მოეწყობა L 50 კუთხოვანა

R2

დაბეჭდილი სარეკლამო ბანერი

R3

დაბეჭდილი სარეკლამო ბანერი

სარეკლამო აბრის კარკასი მოეწყობა L 50 კუთხოვანა

ფორმატი A3	თბილისი 2012 წ.	ასლ.
	დაკვეთა №	ფაილის სახელი

ექსპლიკაცია:

პირობითი ნიშნები:

- მომავლის საპროექტო ბლოკის სვეტი
- სვეტი
- კედელი
- სავენტილაციო
- დიაფრაგმა
- № - მომავლის ბლოკის ღერძის ხაზი

შენიშვნები:

- საკადასტრო საზღვარი

დამკვეთი:
შ.პ.ს გამსახურდიას 5

მისამართი:
ქ.თბილისი, ვოსტოვის 70 (იგივე გამსახურდიას №5) შენობა 4

პროექტის სახელწოდება:
შენობის ფასადზე სარეკლამო აბრების მოწყობის პროექტი

თანამდებობა	გვარი	ხელმოწერა
დირექტორი	ვ. ბეჟარაშვილი	
პრ. ავტორი	ვ. ბეჟარაშვილი	
პრ. მთ. პრონ.		
შემსრულა		
შეამოწმა		

POINT OF VISION
შ.პ.ს. "პოინთ ოფ ვიჟენ"
თბილისი ვარაზელის 3 სახიფვილის ქუჩა №10
T 599 17 17 81
T 568 38 38 39
E-mail infopofv@gmail.com

მასშტაბი	1:100	
თარიღი		
სტადია	ფურცელი	ფურცლები
არქიტექტურული ნაწილი	ა - 1	

საქართველო შპს პოინთ ოფ ვიჟენ GEORGIA POINT OF VISION LTD 406042269

სარეკლამო აბრების სპეციფიკაცია მ 1:50

R1

A: 19.865 m2



R2

A: 12.600 m2



R3

A: 12.600 m2



საქართველო შპს პოინტ ოფ ვიჭენ GEORGIA POINT OF VISION LTD 406042269

ფორმატი A3	თბილისი 2012 წ.	პლნ. ფაილის სახელი
	დაკვეთა №	

ექსპლიკაცია:

პირობითი ნიშნები:

- მომიჯნავე საპროექტო ბლოკის სვეტი
- სვეტი
- კედელი
- სავენტილაციო
- დიაფრაგმა
- № - მომიჯნავე ბლოკის ღერძის ნაზი

შენიშვნები:

საპროექტო საზღვარი

დამკვეთი:
ქეთევან ბიჭორიშვილი

მისამართი:
ქ.თბილისი ისანი ნავთლუღის ჩიხი №5

პროექტის სახელწოდება:
საცხოვრებელი და კომერციული დანიშნულების შენობა ნაშენობა

თანამდებობა	გვარი	ხელმოწერა
დირექტორი	ვ. ბუზარაშვილი	
არ. პატრონი	ვ. ბუზარაშვილი	
არ. მთ. პრონს.		
შეასრულა		
შეამოწმა		

POINT OF VISION
შ.პ.ს. "პოინთ ოფ ვიჭენ"
თბილისი ვარკეთილი 3 სუბ.მასივის ქუჩა № 10
ტ 599 17 17 81
ტ 568 38 38 39
E-mail infopofv@gmail.com

მასშტაბი	1:100	
თარიღი		
სტადია	ფურცელი	ფურცლები
არქიტექტურული ნაწილი	ა - 3	