ფასადი 1-5 მ. 1:200

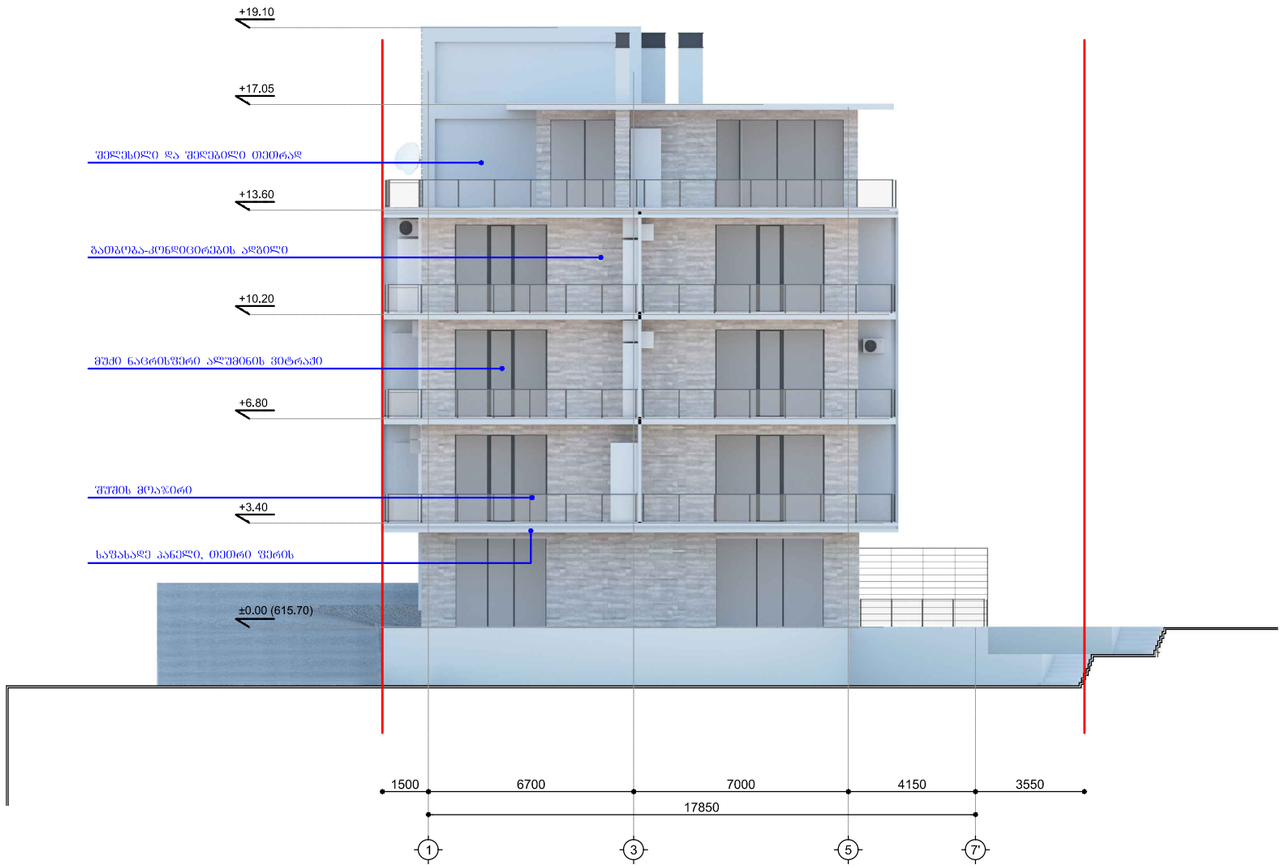

პროექტი დაბალი ინტენსივობის მრავალბინიანი საცხოვრებელი სახლი მაჭავარიანის ქუჩაზე	მასშტაბი 1:200	ფურცელი A3	თარიღი 2019 წ.
	არქიტექტორი	ა. ზერქიძე	
ნახაზი ფასადი 1-5	დაამუშავა	დ. კაპიძე	
	შეამოწმა		

ფასადი 5-1 მ. 1:200

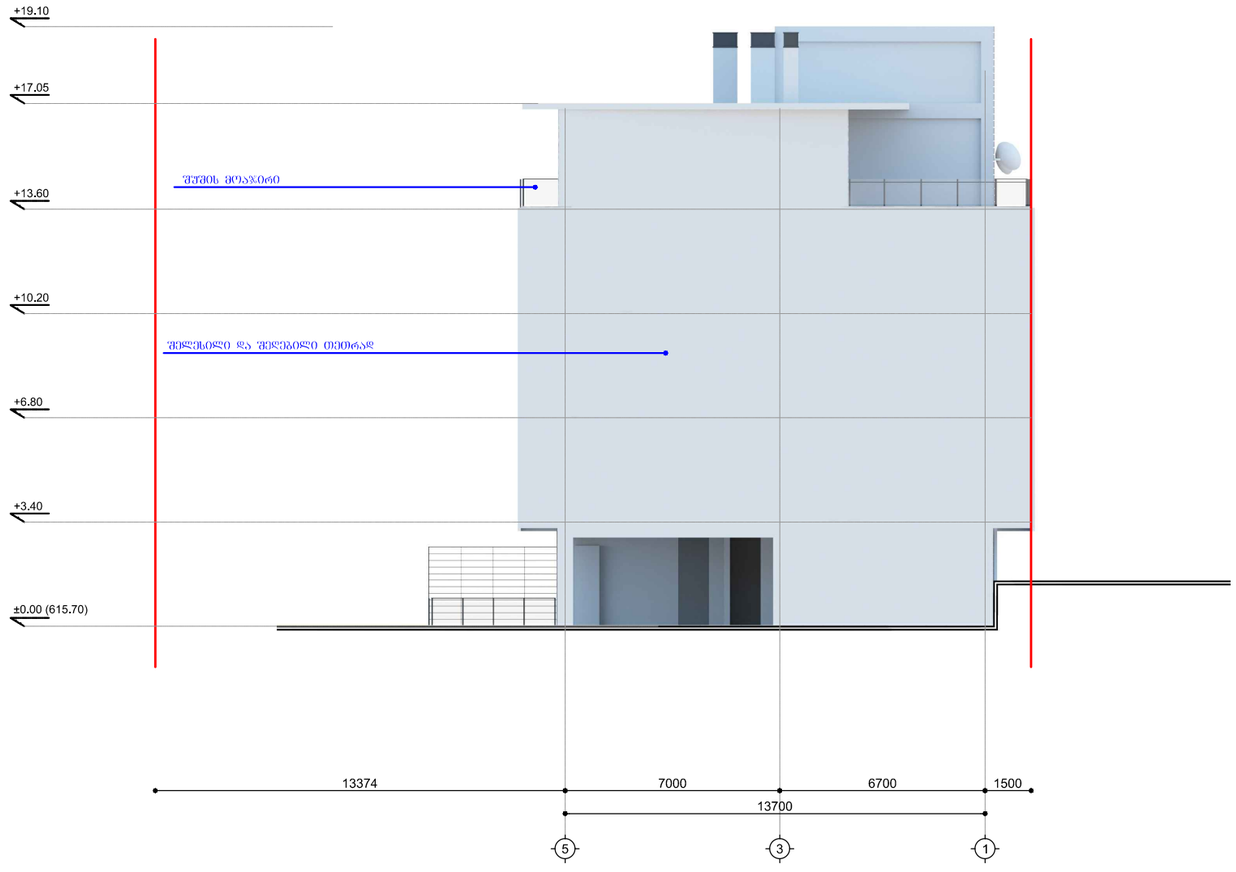

ნახაზი

პროექტი დაბალი ინტენსივობის მრავალბინიანი საცხოვრებელი სახლი მაჭავარიანის ქუჩაზე	მასშტაბი 1:200	ფურცელი A3	თარიღი 2019 წ.
	არქიტექტორი	ა. ზერქვაძე	
ნახაზი ფასადი 1-5 ფასადი 5-1	დაამუშავა	დ. კაპიძე	
	შეამოწმა		

ფასადი F-K მ. 1:200

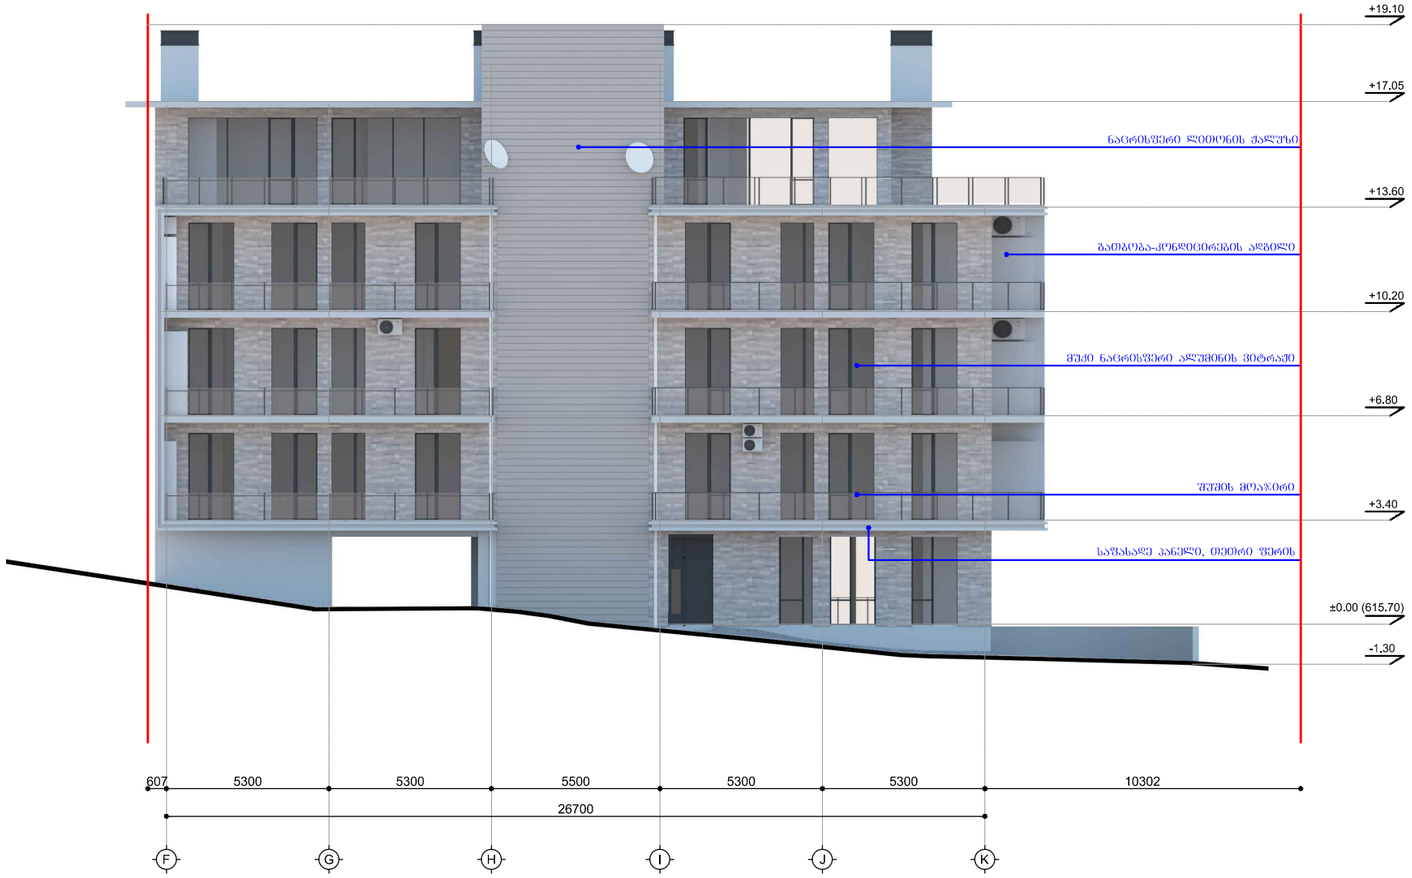

პროექტი დაბალი ინტენსივობის მრავალბინიანი საცხოვრებელი სახლი მაჯავარიანის ქუჩაზე	მასშტაბი 1:200	ფურცელი A3	თარიღი 2019 წ.
	არქიტექტორი	ა. ზერეკიძე	
ნახაზი ფასადი F-K	დაამუშავა	დ. კაკიძე	
	შეამოწმა		

ფასადი K-F მ. 1:200

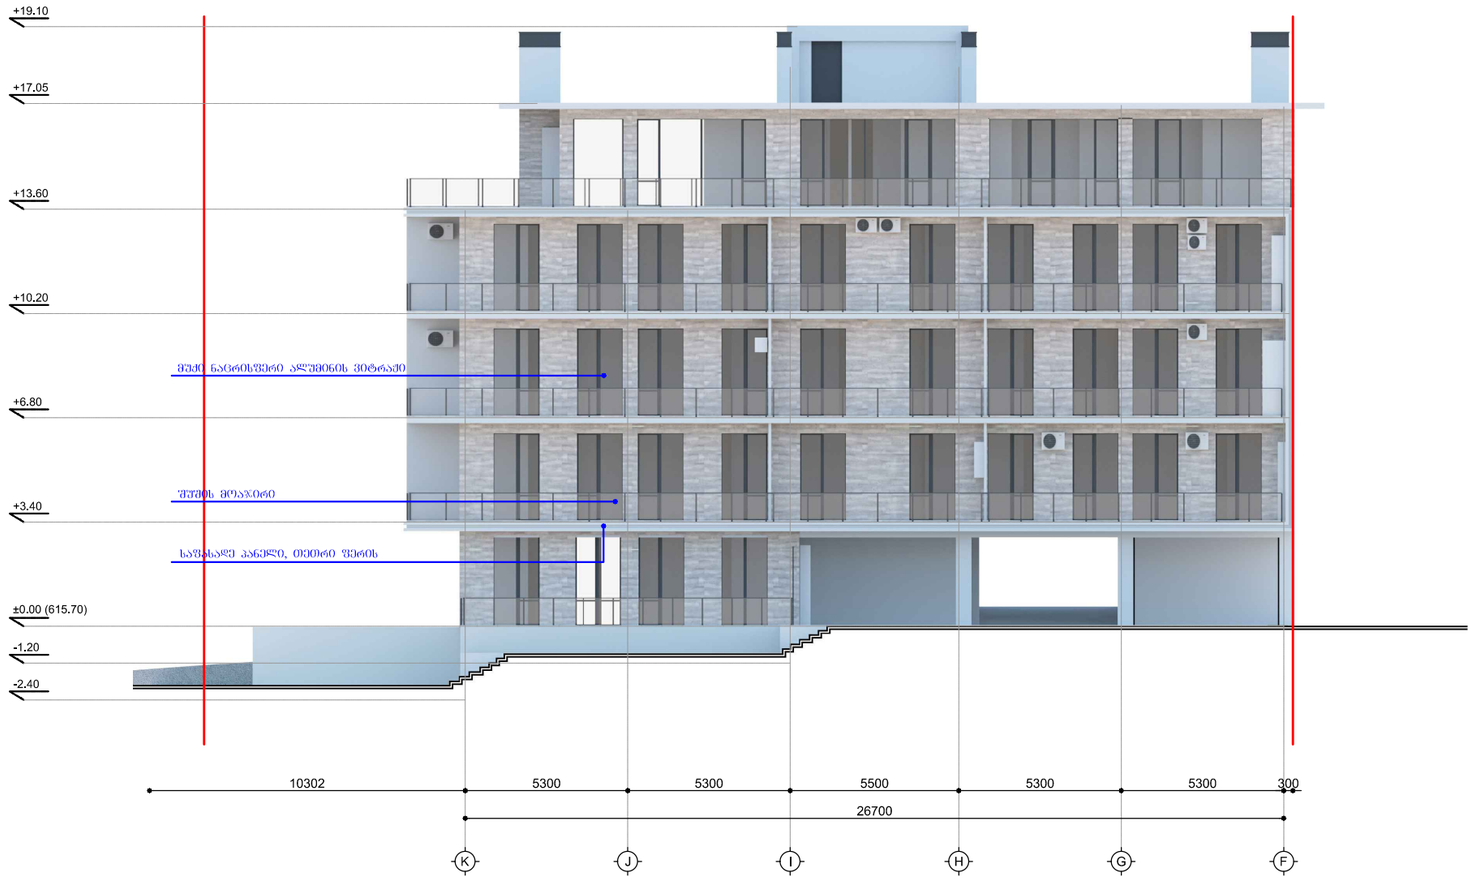

პროექტი დაბალი ინტენსივობის მრავალბინიანი საცხოვრებელი სახლი მაჭავარიანის ქუჩაზე	მასშტაბი 1:200	ფურცელი A3	თარიღი 2019 წ.
	არქიტექტორი	ა. ზერეკიძე	
ნახაზი ფასადი K-F	დაამუშავა	დ. კაკიძე	
	შეამოწმა		