ჭრილი 3-3 მ. 1:200

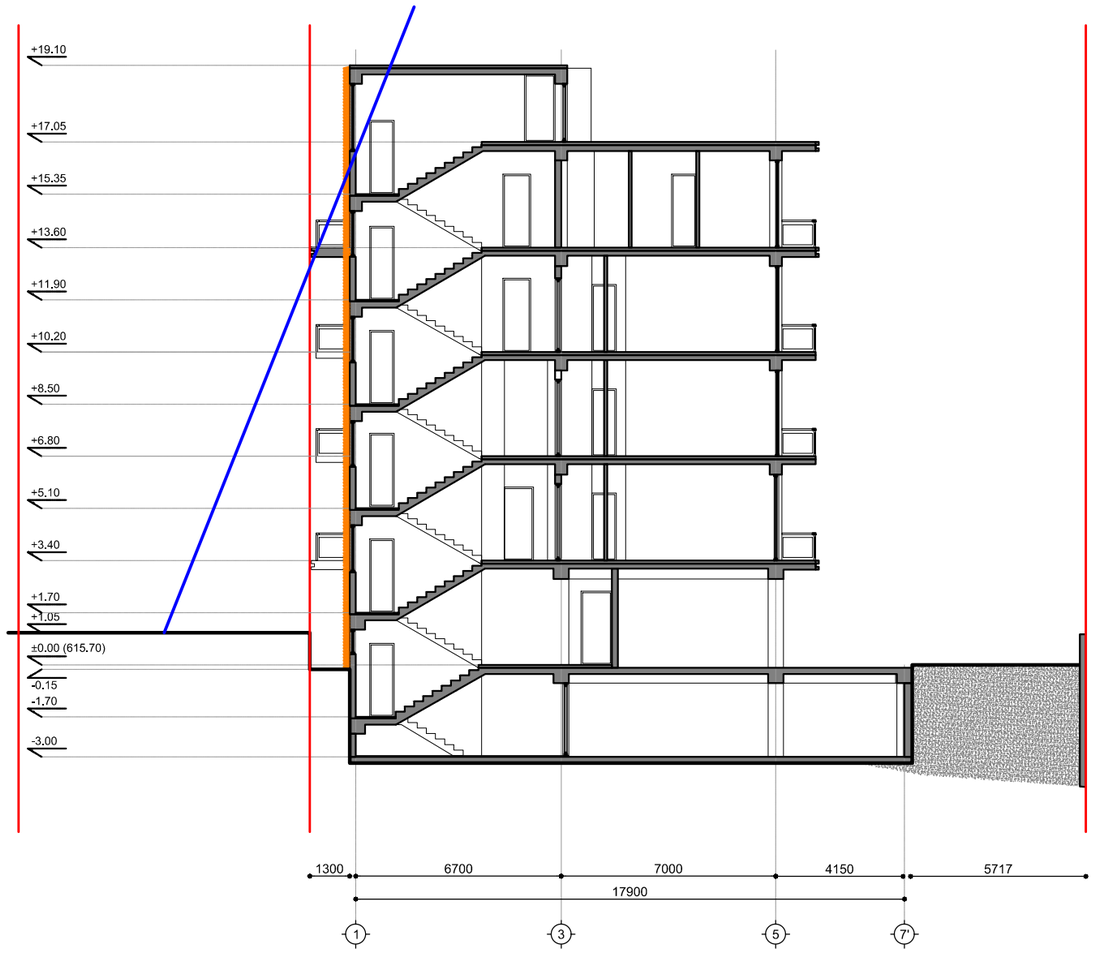

პროექტი დაბალი ინტენსივობის მრავალბინიანი საცხოვრებელი სახლი მაჭავარიანის ქუჩაზე	მასშტაბი 1:200	ფურცელი A3	თარიღი 2019 წ.
	არქიტექტორი	ა. ზერეკიძე	
ნახაზი ჭრილი 3-3	დაამუშავა	დ. კაკიძე	
	შეამოწმა		

გენგეგმა მ. 1:500

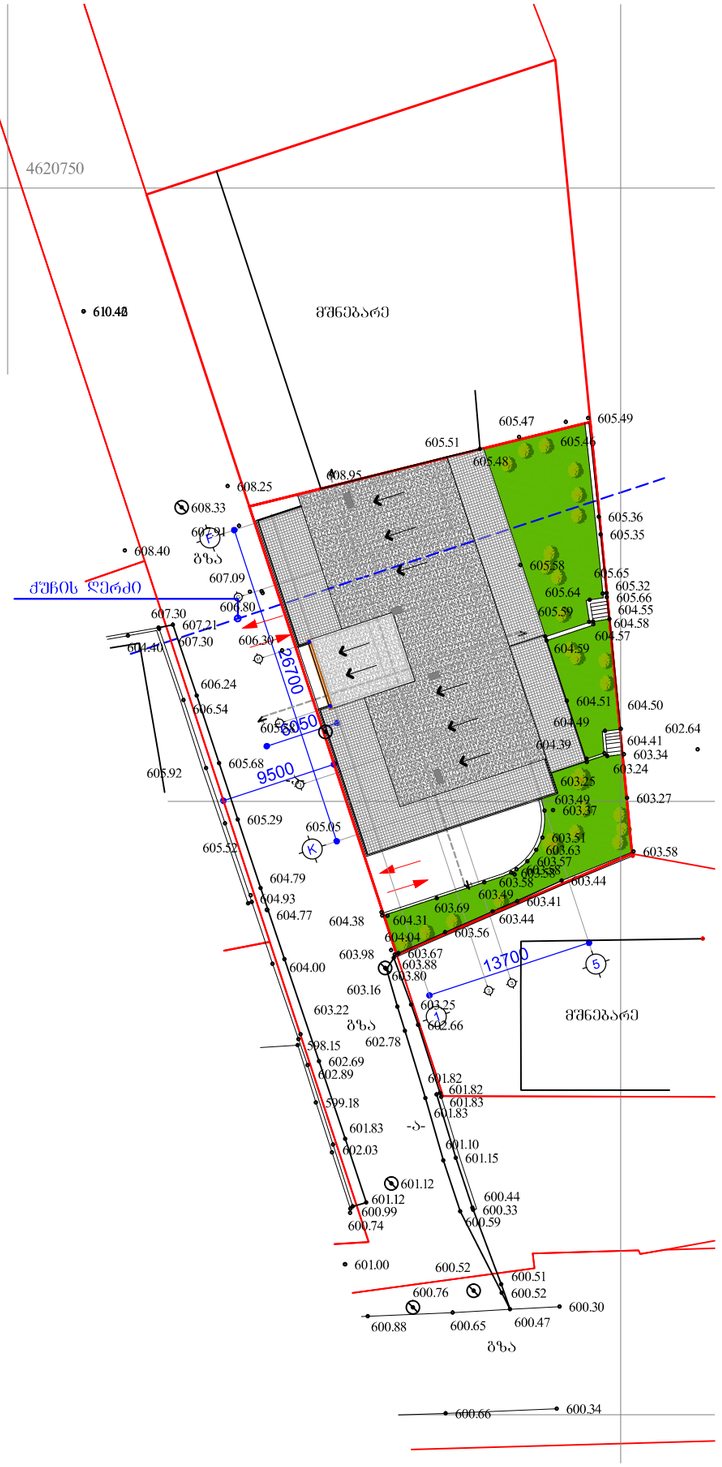

პროექტი დაბალი ინტენსივობის მრავალბინიანი საცხოვრებელი სახლი მაჭავარიანის ქუჩაზე	მასშტაბი 1:500	ფურცელი A3	თარიღი 2019 წ.
	არქიტექტორი	ა. ზერქიძე	
ნახაზი გენგეგმა	დაამუშავა	დ. კაპიძე	
	შეამოწმა		