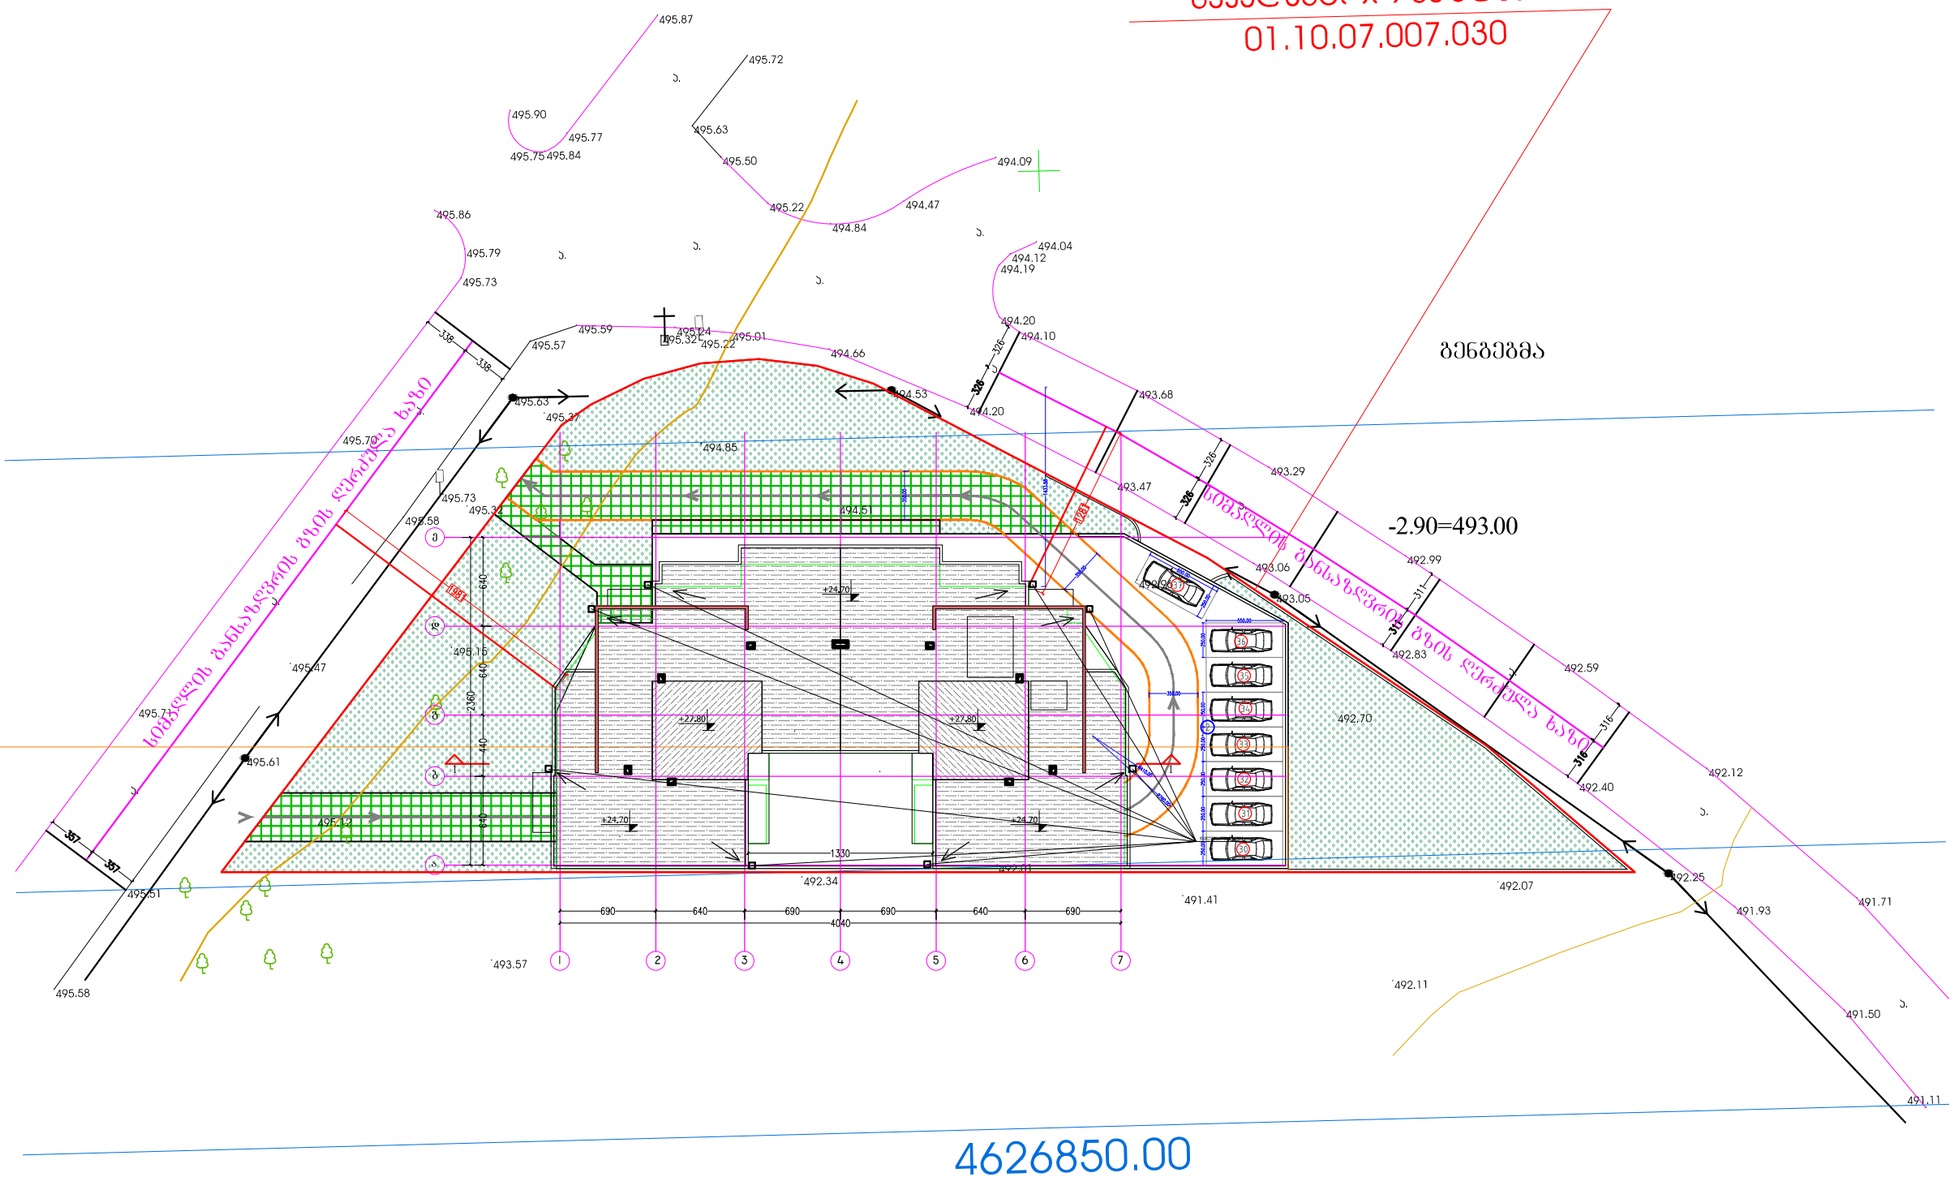


ფორმატი PAPER SIZE	ხელშეკრულების № CONTRACT	პროექტის № PROJECT #	ფაილის სახელი FILE NAME
A3	.....	P-2018/EGG2	svivi EGG2 2018-08-20.dwg

პირობითი აღნიშვნები LEGEND

278

მანძილი საკადასტრო საზღვრამდე

შენიშვნები

1. ნახაზზე ზომები მოცემულია სანიმუშოდ;
2. ნახაზზე ყველა ცვლილება მშენებლობისას მეთანხმებული უნდა იქნას პროექტის ავტორებთან;
3. ფერადოვნების პროექტირებისას ავტომობილად უძრავება წინა პარიტანი;

დამკვეთი CLIENT — შპს "ოკი გრუპ"

პროექტი PROJECT — მრავალბინიანი საცხოვრებელი სახლი

მისამართი ADDRESS — ქ. თბილისი, დიდი დიღომი, მ/რ IV, კორპუსი 12-ის მიმდებარედ ს/კ 01.10.07.007.030

	NAME	
დირექტორი	გ.ჯუმბურიძე	
მთ. არქიტექტორი	გ.ჯუმბურიძე	
შემოწმა	ბ. კალანდაძე	

GRC Ltd
Digomi, Nodar Bokhua 8
Tbilisi, Georgia
T: 599 211422
E mail: grc_studio@yahoo.com

შპს „GRC" ს საკუთრო უფლებები დაცულია. მისი დუბლირება (ასე გადაწერა ან კოპირება), რეპროდუქცია, გავრცელება, დისტრიბუცია ან მისი ამოღებების და ნაწილების გამოყენება აკრძალულია მხოლოდ სანამ შპს „GRC" არ მისცემს ოფიციალურ ნებართვას.

Copyright LLC "GRC", All Rights Reserved. The Duplication, Reproduction, Copying, Sale, Licensing, or any other distribution or use of these drawings, any portion thereof, or the plans depicted hereon is Strictly Prohibited unless expressly authorized in writing by "GRC" LLC.

არქიტექტურული ნაწილი ARCHITECTURE


მასშტაბი SCALE	NTS	თარიღი DATE OF ISSUE	24-Jan-19

ნახაზი DRWG. — გენგეგმა

პროექტირება REVISIONS

№	პროექტ. REV.	თარიღი DATE
1		
2		
3		
4		

სტადია STAGE	ინდექსი INDEX	ფურც. PAGES
I სტადია	A-01	00

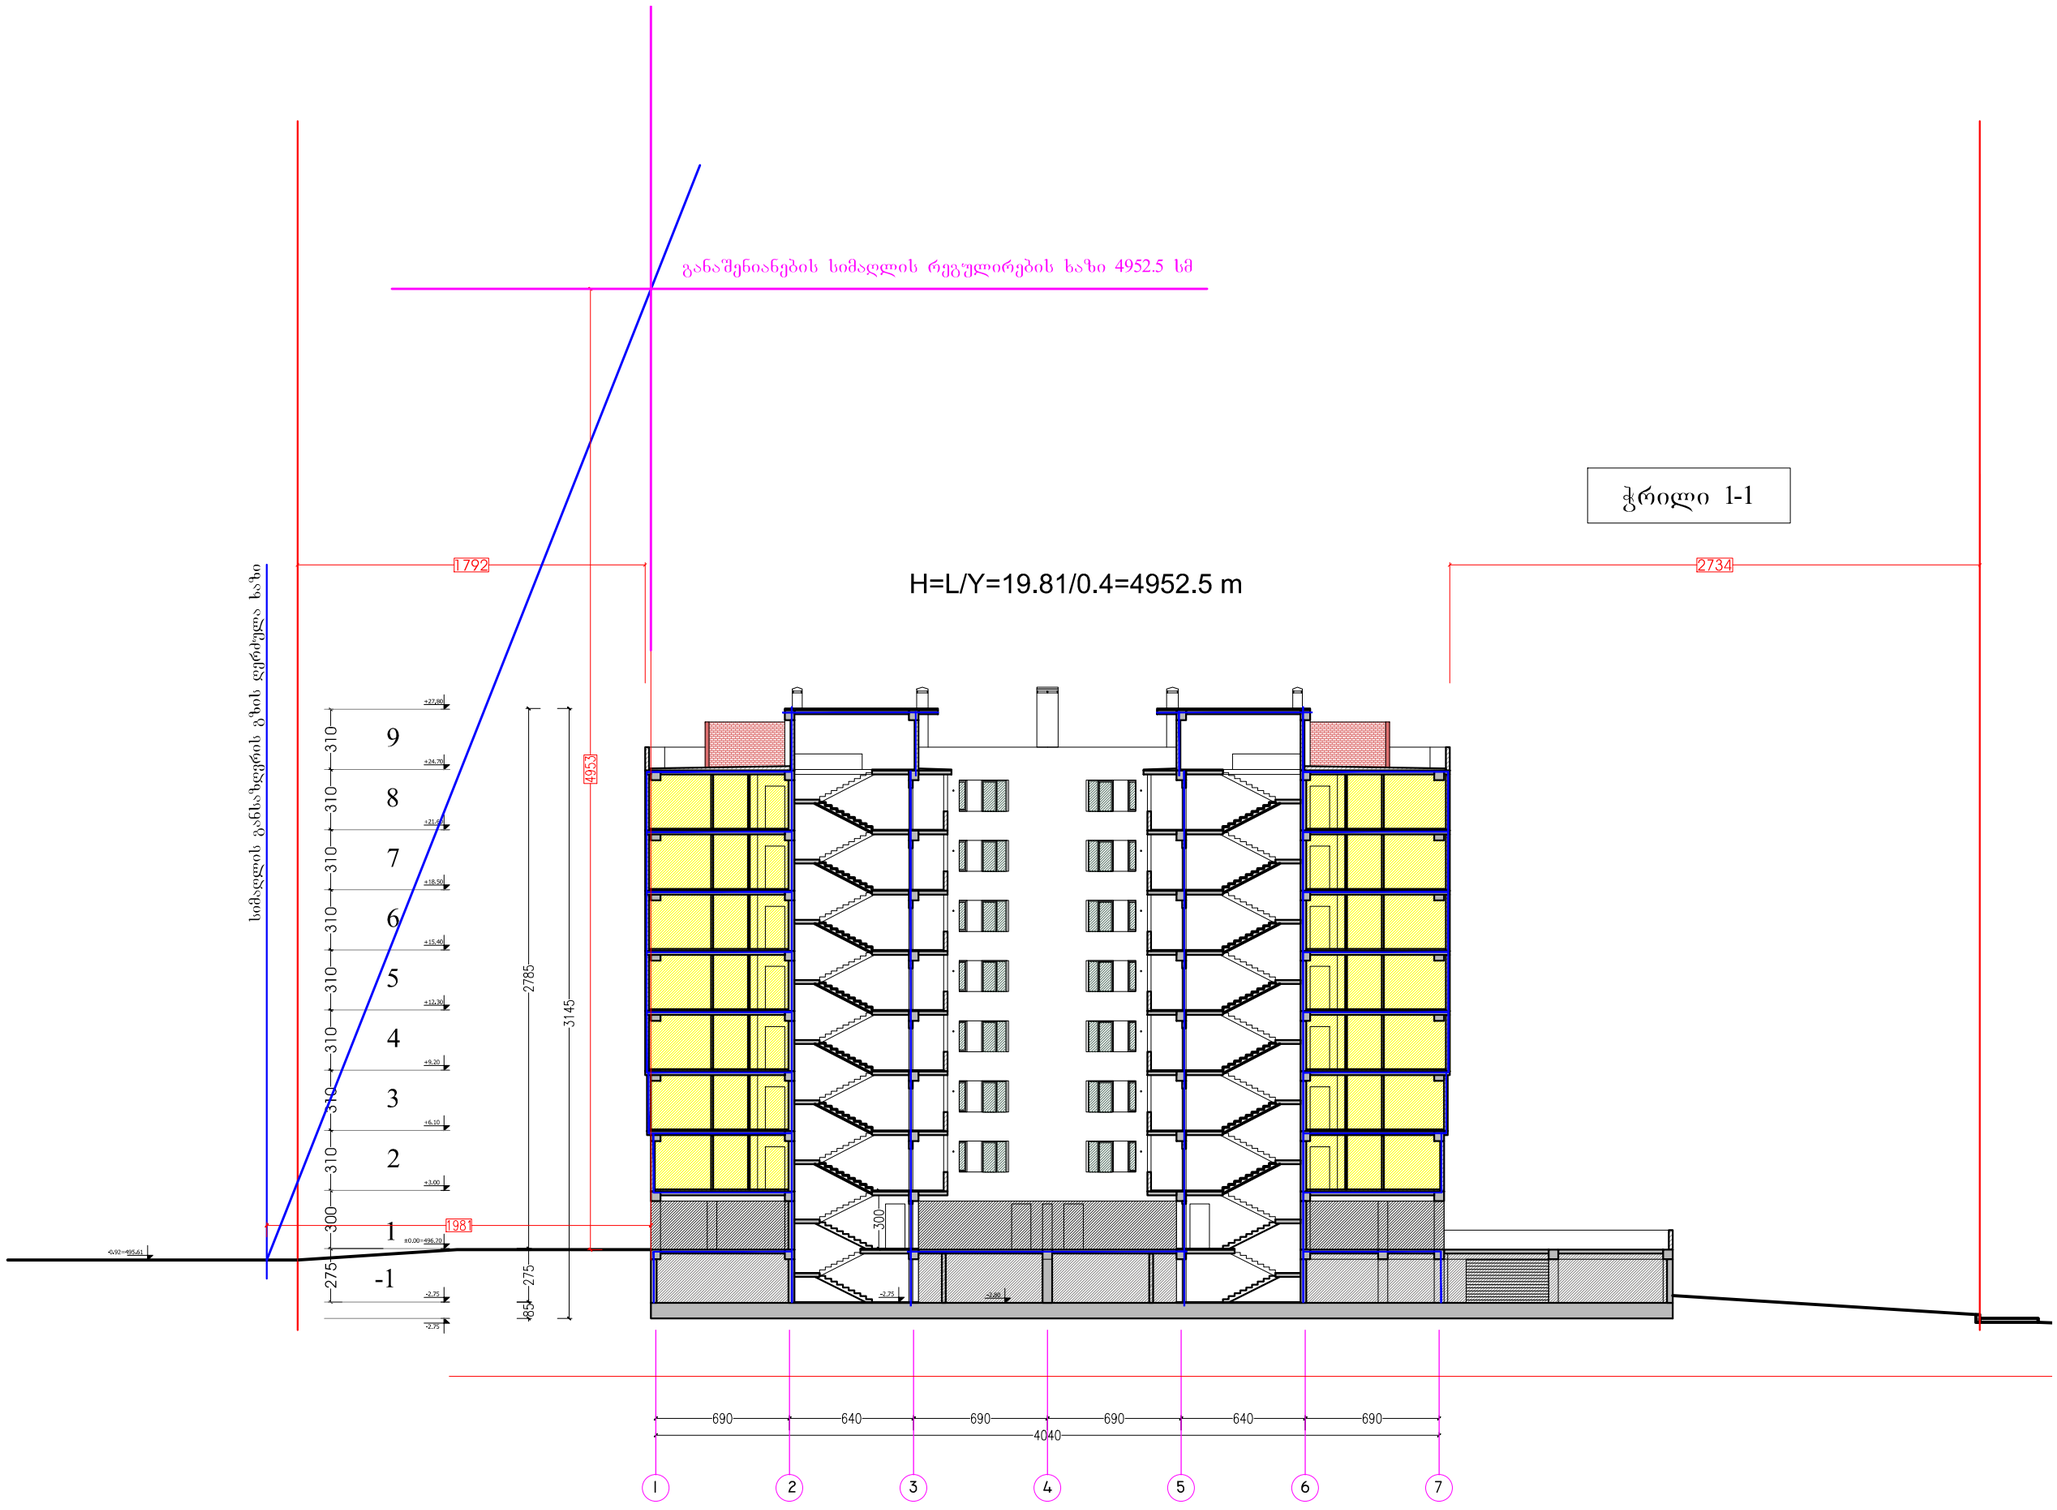

ფორმატი PAPER SIZE	ხელშეკრულების № CONTRACT	პროექტის № PROJECT #	ფაილის სახელი FILE NAME
A3	.....	P-2018/EGG2	sxivi EGG2 2018-08-20.dwg

პირობითი აღნიშვნები — LEGEND

278

მანძილი საკადასტრო საზღვრამდე

შენიშვნები

1. ნახაზზე ზომები მოცემულია სანტიმეტრებში;
2. ნახაზზე ყველა ცვლილება მშენებლობისას მეთანხმებული უნდა იქნას პროექტის ავტორთან;
3. ფერადლის პროექტირებით ავტომობერად უქმდება წინა ვარიანტი;

დამკვეთი CLIENT	შპს "ოჯი გრუპ"
პროექტი PROJECT	მრავალბინიანი საცხოვრებელი სახლი
მისამართი ADDRESS	ქ. თბილისი, დიდი დიღომი, მ/რ IV, კორპუსი 12-ის მიმდებარედ ს/კ 01.10.07.007.030

	NAME	
დირექტორი	გ.ჭუმბურიძე	
მთ. არქიტექტორი	გ.ჭუმბურიძე	
შეამოწმა	ბ. კალანდაძე	

GRC Ltd
Digomi, Nodar Bokhua 8
Tbilisi, Georgia
T: 599 211422
E mail: grc_studio@yahoo.com

შპს „GRC-სტ" ს საავტორო უფლებები დაცულია. მისი დებლიკაცია (ასე გადაწერა არ ჯობრებას, რეპროდუქცია, გადდება, დისტრიბუცია ან მისი პრინციპის და ნახაზების გამოყენება აკრძალულია მანამ სანამ შპს „GRC-სტ" არ მიიცემს ოფიციალურ ნებართვას.

Copyright LLC "GRC", All Rights Reserved. The Duplication, Reproduction, Copyng, Sale, Licensing, or any other distribution or use of these drawings, any portion thereof, or the plans depicted hereon is Strictly Prohibited unless expressly authorized in writing by "GRC" LLC.

ARCHITECTURE — არქიტექტურული ნაწილი

მასშტაბი SCALE	NTS	თარიღი DATE OF ISSUE	24-Jan-19


ნახაზი DRWG. — ჭრილი 1-1

პროექტირება REVISIONS

№	პროექტ. REV.	თარიღი DATE
1		
2		
3		
4		

სტადია STAGE	ინდექსი INDEX	ფურც. PAGES
I სტადია	A-01	00

ფასადი ღერძებში ა-ე

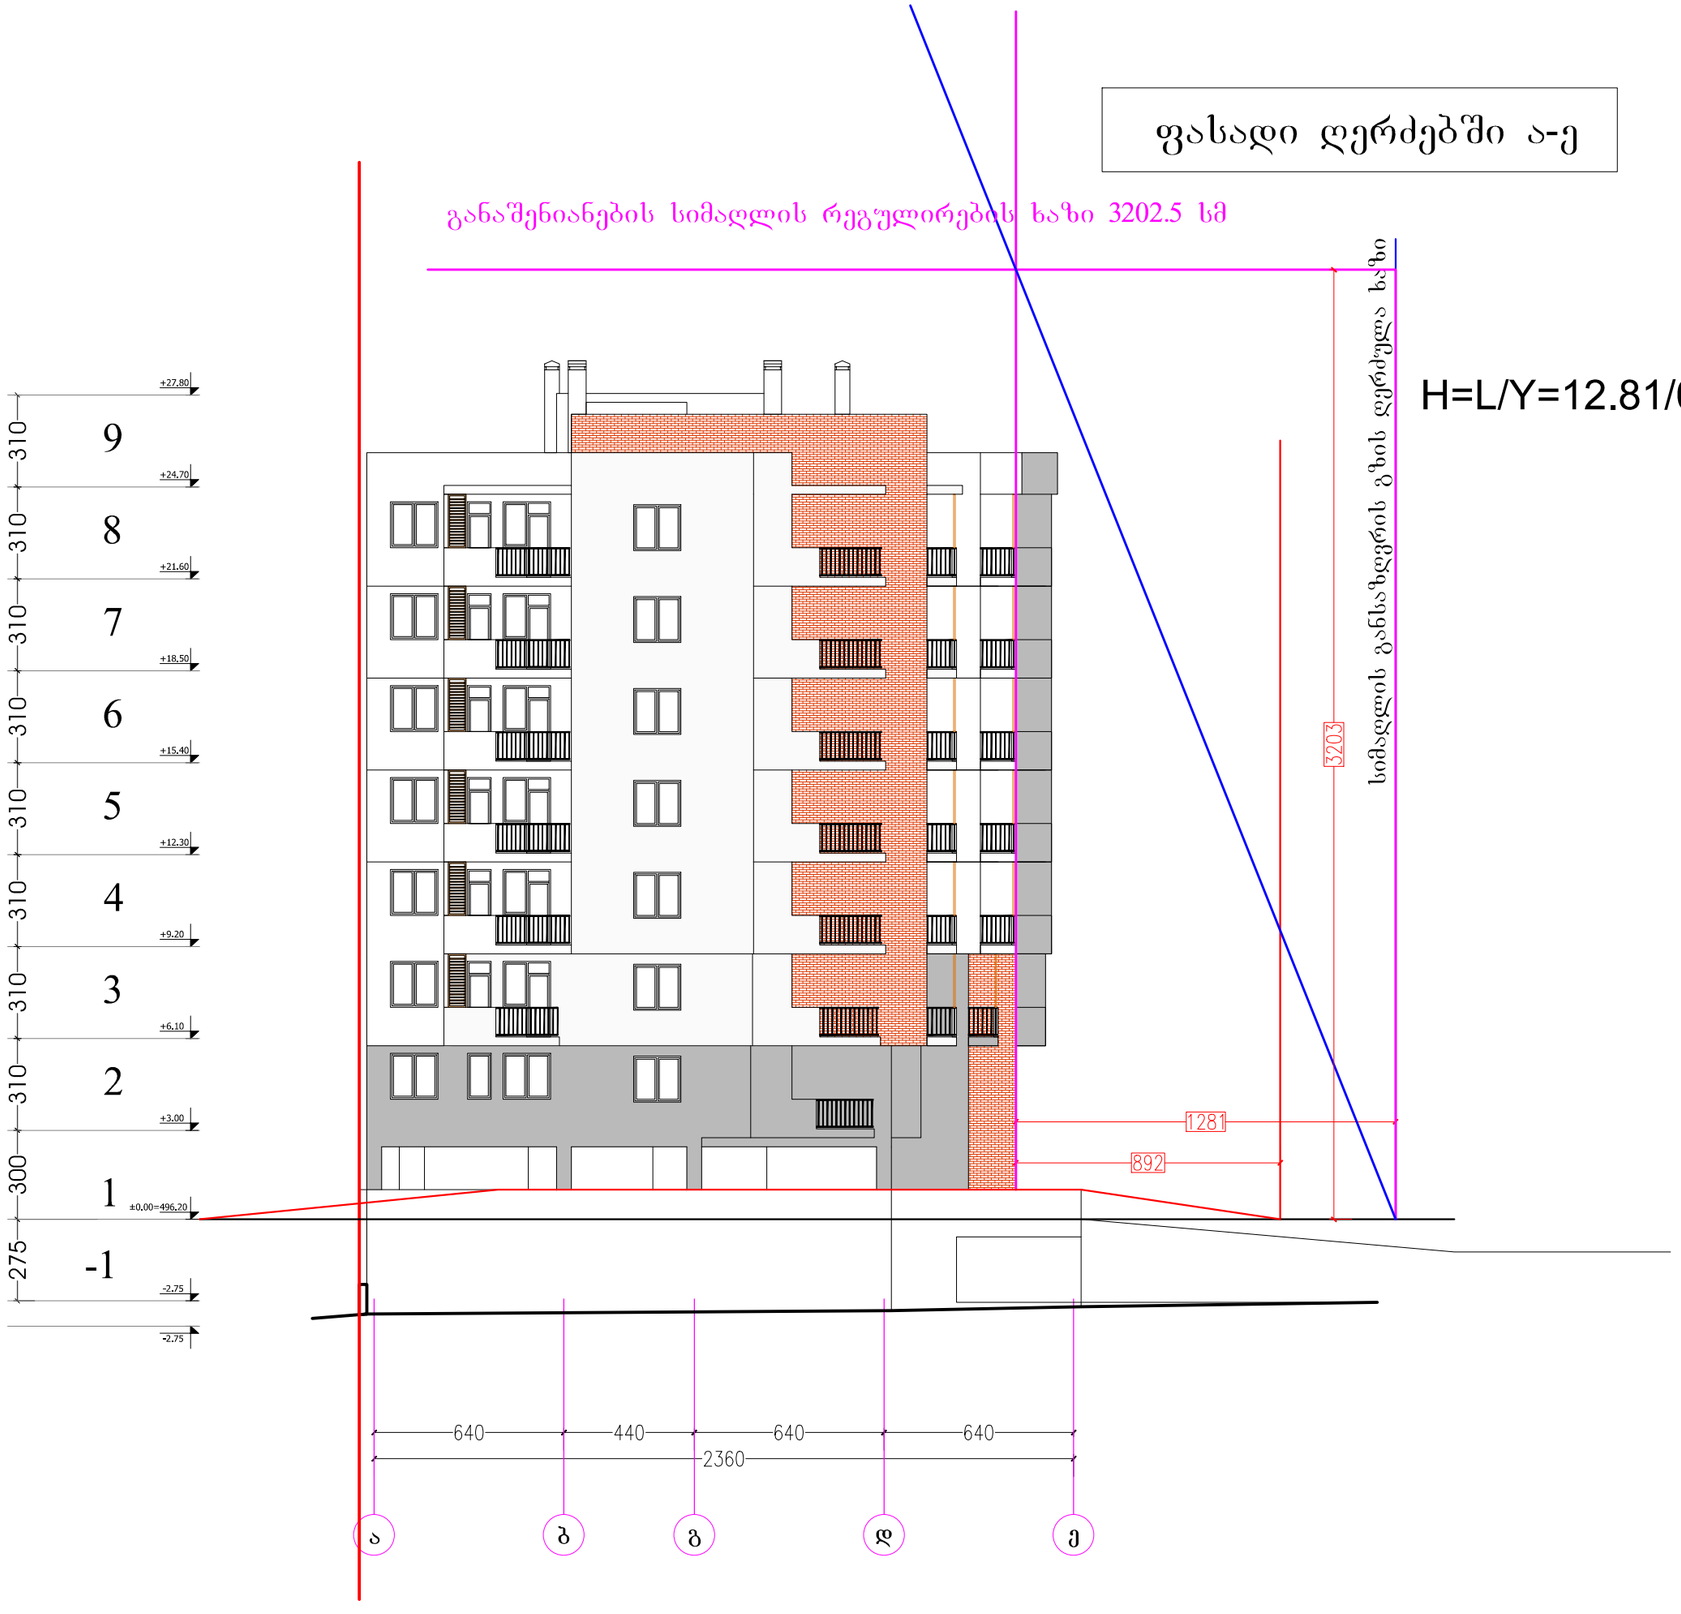

ფორმატი PAPER SIZE	ხელშეკრულების № CONTRACT	პროექტის № PROJECT #	ფაილის სახელი FILE NAME
A3	.....	P-2018/EGG2	sxivi EGG2 2018-08-20.dwg

პირობითი აღნიშვნები LEGEND

278

მანძილი საკადასტრო საზღვრამდე

შენიშვნები

1. ნახაზზე ზომები მოცემულია სანიმუშოდ;
2. ნახაზზე ყველა ცვლილება მშენებლობისას მეთანხმებული უნდა იქნას პროექტის ავტორთან;
3. ფურნიტურა პროექტირებით ავტომატურად უქმდება წინა ვარიანტი;

დამკვეთი CLIENT	შპს "ოჯი გრუპ"
პროექტი PROJECT	მრავალბინიანი საცხოვრებელი სახლი
მისამართი ADDRESS	ქ. თბილისი, დიდი დიღომი, მ/რ IV, კორპუსი 12-ის მიმდებარედ ს/კ 01.10.07.007.030

	NAME	
დირექტორი	გ.ჯუმბურიძე	
მთ. არქიტექტორი	გ.ჯუმბურიძე	
შემოწმა	ბ. კალანდაძე	

GRC Ltd
Digomi, Nodar Bokhua 8
Tbilisi, Georgia
T: 599 211422
E mail: grc_studio@yahoo.com

შპს „GRC-არქი" ს საკუთრება წარმოადგენს ეს ნახაზი, მისი ლიცენზიის (ანუ გადაცემა ან კოპირება, რეპროდუქცია, გადაცემა, დისტრიბუცია ან მისი ამოღებების და ნახაზების გამოყენება აკრძალულია მხოლოდ სანამ შპს „GRC-არქი" არ მიიღებს ოფიციალურ წერილობით.

Copyright LLC "GRC", All Rights Reserved. The Duplication, Reproduction, Copying, Sale, Licensing, or any other distribution or use of these drawings, any portion thereof, or the plans depicted hereon is Strictly Prohibited unless expressly authorized in writing by "GRC" LLC.

არქიტექტურული ნაწილი ARCHITECTURE

მასშტაბი SCALE	NTS	თარიღი DATE OF ISSUE	24-Jan-19

ნახაზი DRWG. ფასადი ა-ე ღერძებში

პროექტირება REVISIONS

№	პროექტ. REV.	თარიღი DATE
1		
2		
3		
4		

სტადია STAGE	ინდექსი INDEX	ფურც. PAGES
I სტადია	A-01	00