საოფისე შენობა ბელიაშვილის ქუჩაზე

ესკიზური პროექტი

პროექტი დამუშავებულია საქართველოს მთავრობის დადგენილება №41-ის, "შენობა-ნაგებობის უსაფრთხოების წესების" ტექნიკური რეგლამენტის მიხედვით



დამკვეთი: შპს "ენერჯი"

ენერჯი ENERGE

შემსრულებელი:
შ.პ.ს. "არქ არეა"

თბილისი. 2018წ.

WWW.ARCHAREA.GE

საოფისე შენობა ბელიაშვილის ქუჩაზე

ჭრილი 1-1

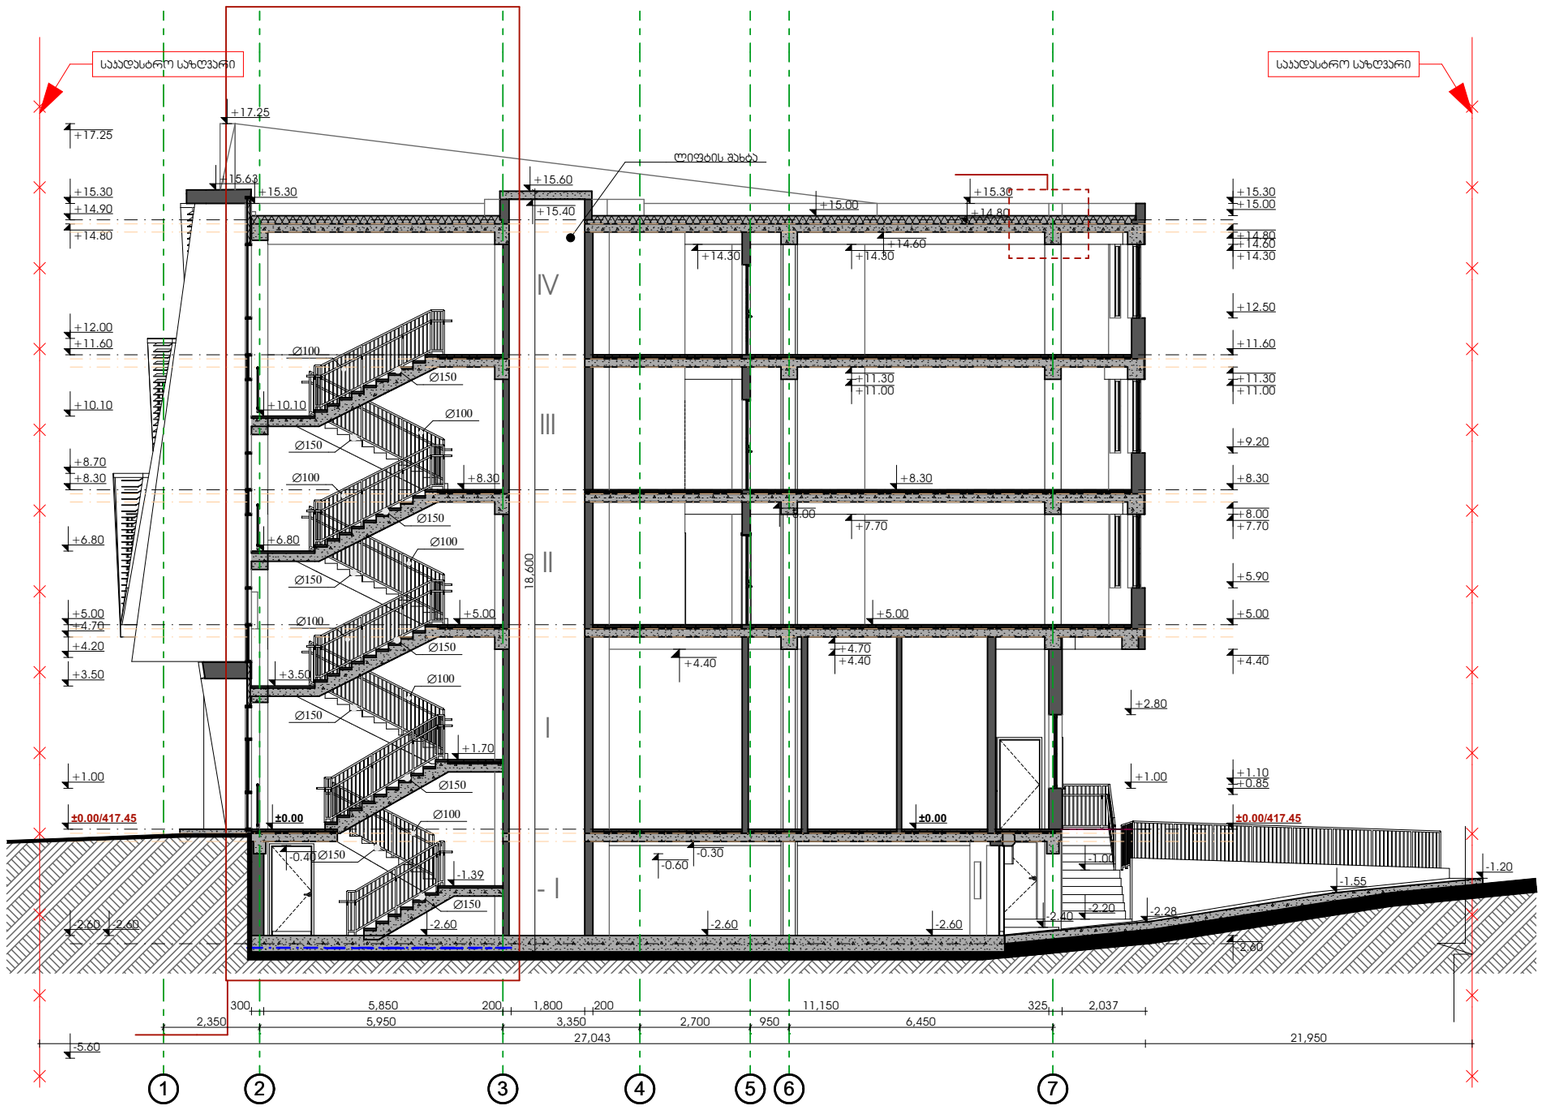

თბილისი 2018 წ	
დაკვეთა № 1	ფორმატი A3
დამკვეთი	
შპს "ენერჯი"	
ე ქ ს პ ლ ი კ ა ც ი ა	

პირობითი ნიშნები

საკადასტრო საზღვარი

±0.00 არქიტექტურული ნიშნული

1 ჭრილის ხაზი

შენიშვნები:

1. ნახაზზე ზომები მოცემულია მილიმეტრებში;
2. ნახაზზე ყველა ცვლილება მშენებლობისას შეთანხმებული უნდა იყოს პროექტის ავტორთან;

თანამდებობა	გვარი	ხელმოწერა
დირექტორი	ზ. აბამელაძე	
პრ. ავტორი	ზ. აბამელაძე	
დამმუშავა	ე. სუთიძე	
სტადია	ფურცელი	ფურცლები
პროექტი	29	48

მაშტაბი 1:150	თარიღი 24.10.2018
საპროექტოს ლოგო	მისამართი

ქ. თბილისი
ზაქარიაძის ქ. №8
ს/კ 412706610
ტელ: 595 44 20 20
www.archarea.ge

WWW.ARCHAREA.GE

საოფისე შენობა ბელიაშვილის ქუჩაზე

თბილისი 2018 წ

დაკვეთა № 1 | ფორმატი A3

დამკვეთი

შპს "ენერჯი"

ე ქ ს პ ლ ი კ ა ც ი ა

2 ჭრილი 2-2 1:150

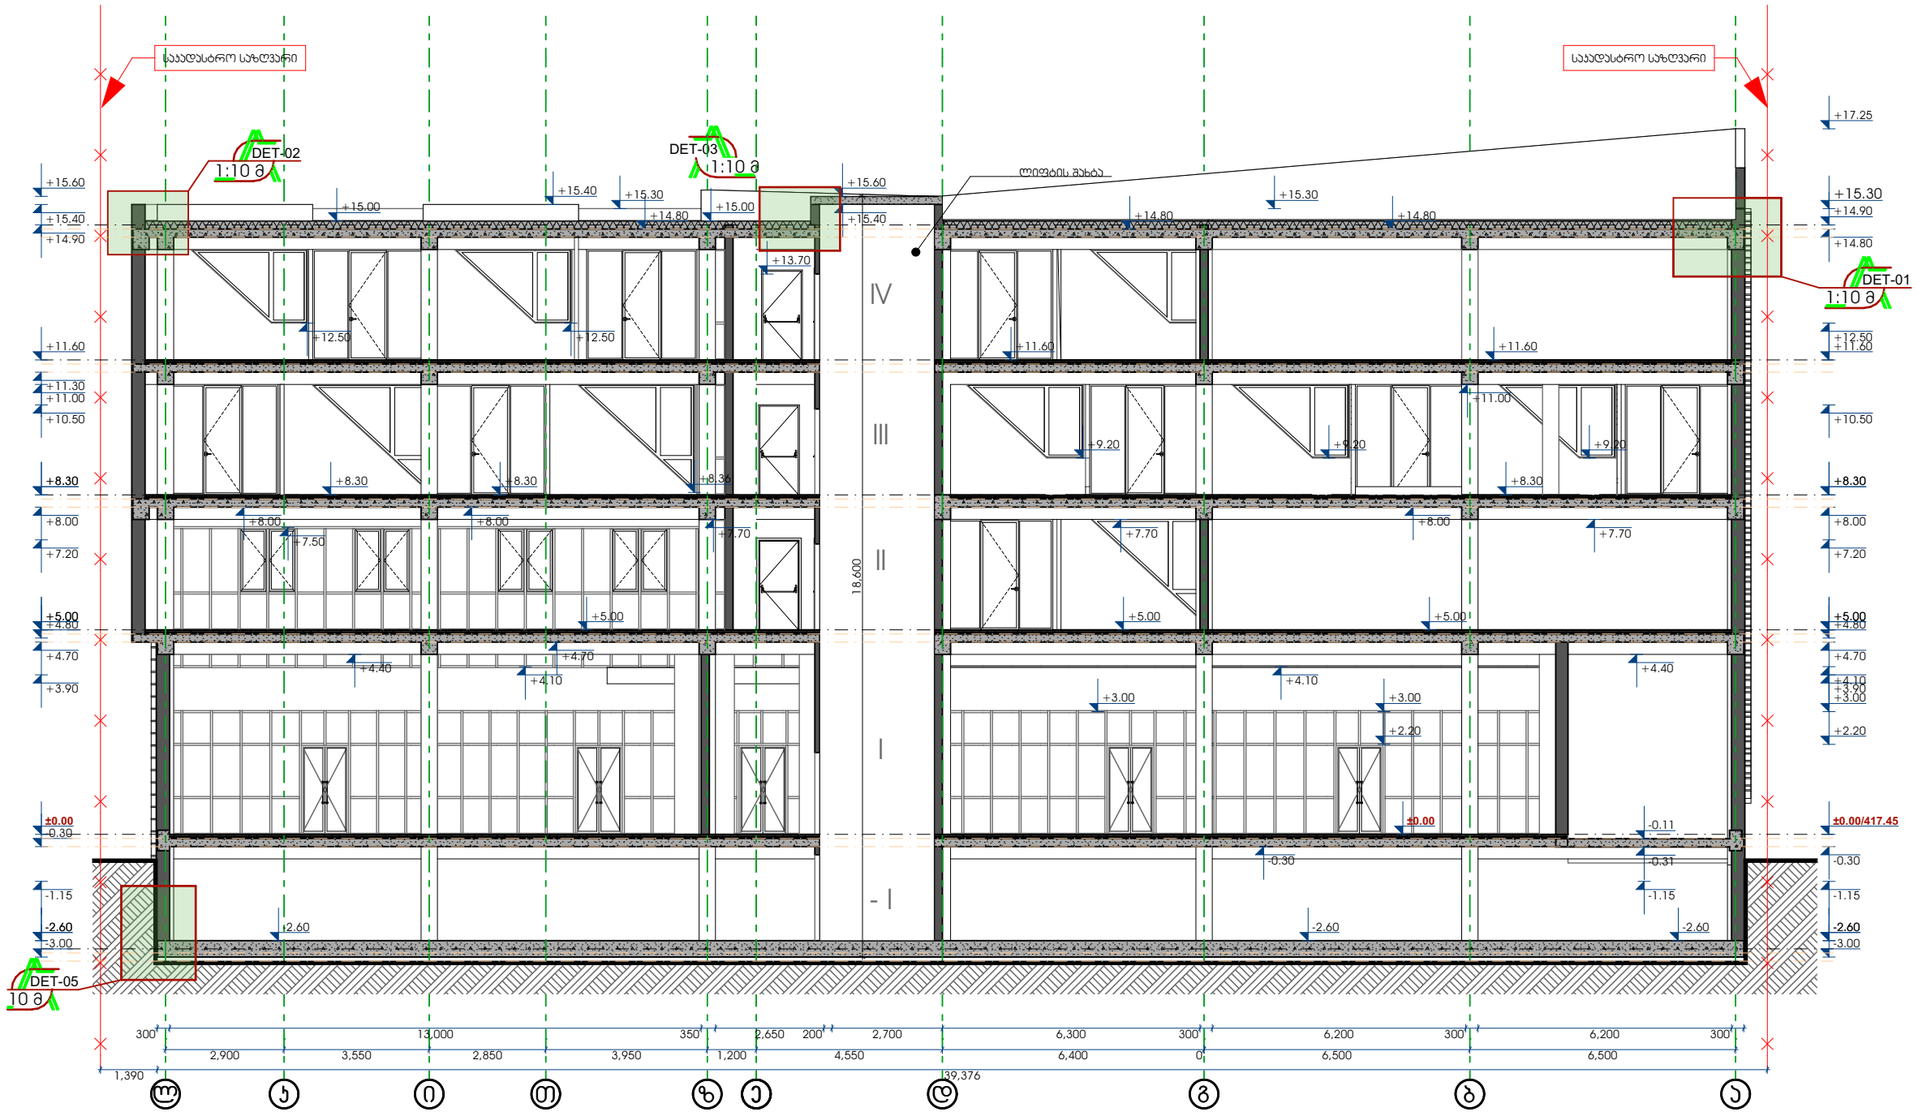

პირობითი ნიშნები

საკადასტრო საზღვარი

±0.00 არქიტექტურული ნიშნული

1 ჭრილის ხაზი

შენიშვნები:

1. ნახაზზე ზომები მოცემულია მილიმეტრებში;
2. ნახაზზე ყველა ცვლილება მშენებლობისას მეთანხმებული უნდა იყოს პროექტის ავტორთან;

თანამდებობა	გვარი	ხელმოწერა
დირექტორი	ზ. აამლაძე	
პრ. ავტორი	ზ. აამლაძე	
დაამუშავა	ე. სუთიძე	
სტადია	ფარცელი	ფურცლები
პროექტი	30	48

მაშტაბი **1:150**

თარიღი 24.10.2018

საპროექტო ლოგო

მისამართი

ქ. თბილისი
ზაქარიაძის ქ. №8
ს/კ 412706610
ტელ: 595 44 20 20
www.archarea.ge

WWW.ARCHAREA.GE

საოფისე შენობა ბელიაშვილის ქუჩაზე

3 ჭრილი 3-3 1:150

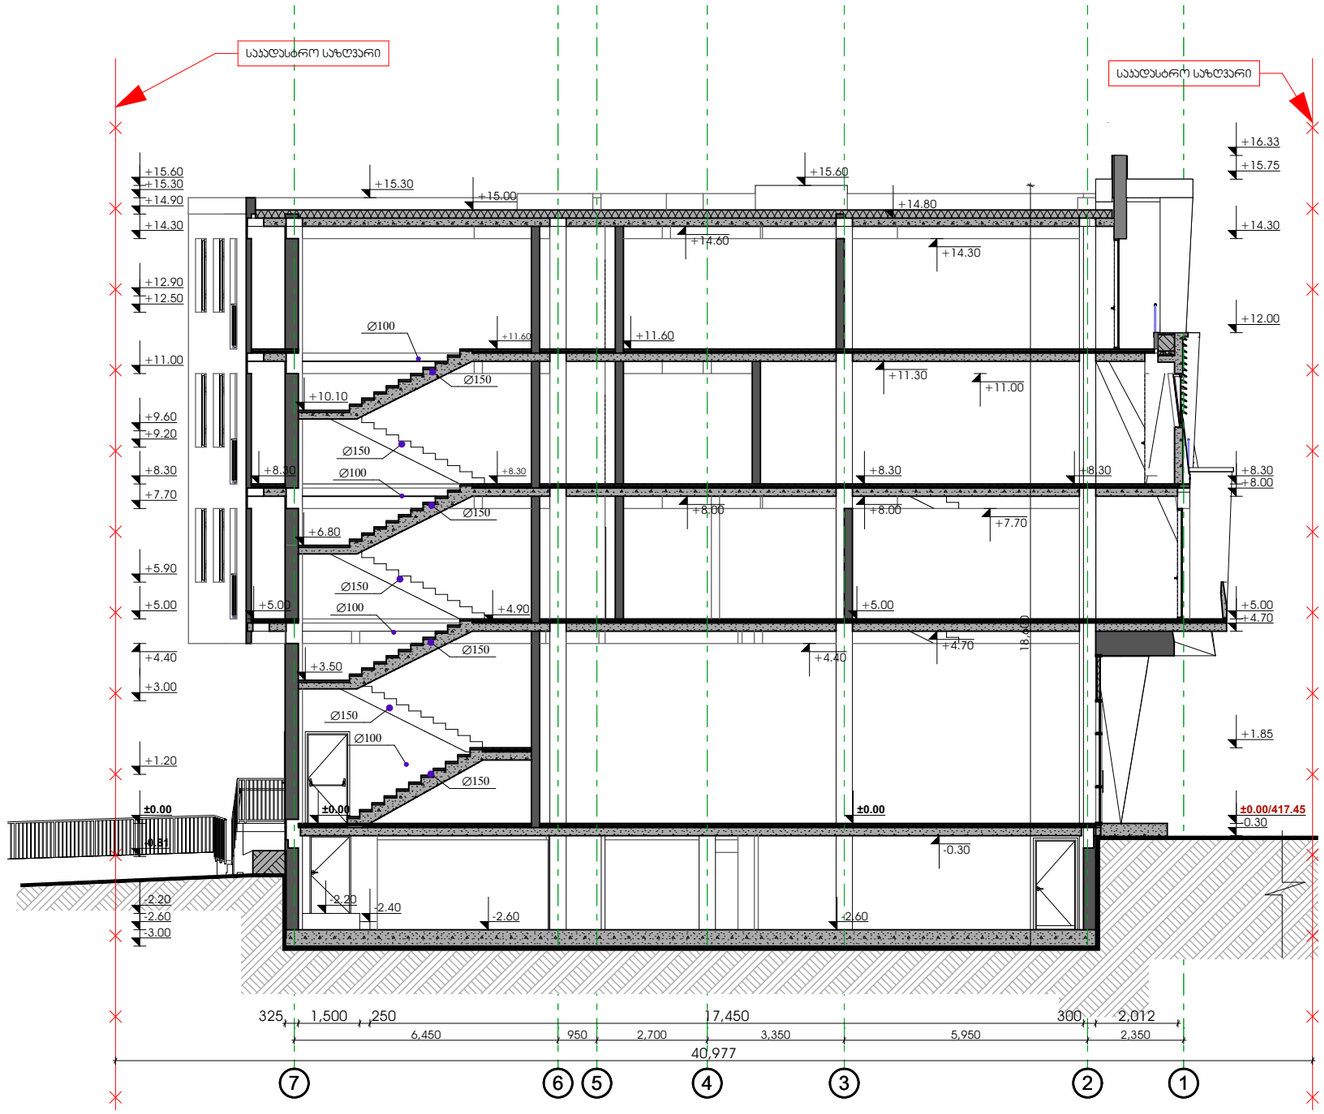

თბილისი 2018 წ

დაკვეთა № 1	ფორმატი A3

დამკვეთი

შპს "ენერჯი"

ექსპერტიზა

პირობითი ნიშნები

საკადასტრო საზღვარი

±0.00 არქიტექტურული ნიშნული

1 ჭრილის ხაზი

შენიშვნები:

1. ნახაზზე ზომები მოცემულია მილიმეტრებში;
2. ნახაზზე ყველა ცვლილება მშენებლობისას მეთანხმებული უნდა იყოს პროექტის ავტორთან;

თანამდებობა	გვარი	ხელმოწერა
დირექტორი	ზ. აბამლაძე	
პრ. ავტორი	ზ. აბამლაძე	
დაამოწმა	ე. სუთიძე	
სტადია	ფურცელი	ფურცლები
პროექტი	31	48

მაშტაბი 1:150	თარიღი 24.10.2018
საპროექტოს ლოგო	მისამართი

ქ. თბილისი
ზაქარიაძის ქ. №8
ს/კ 412706610
ტელ: 595 44 20 20
www.archarea.ge