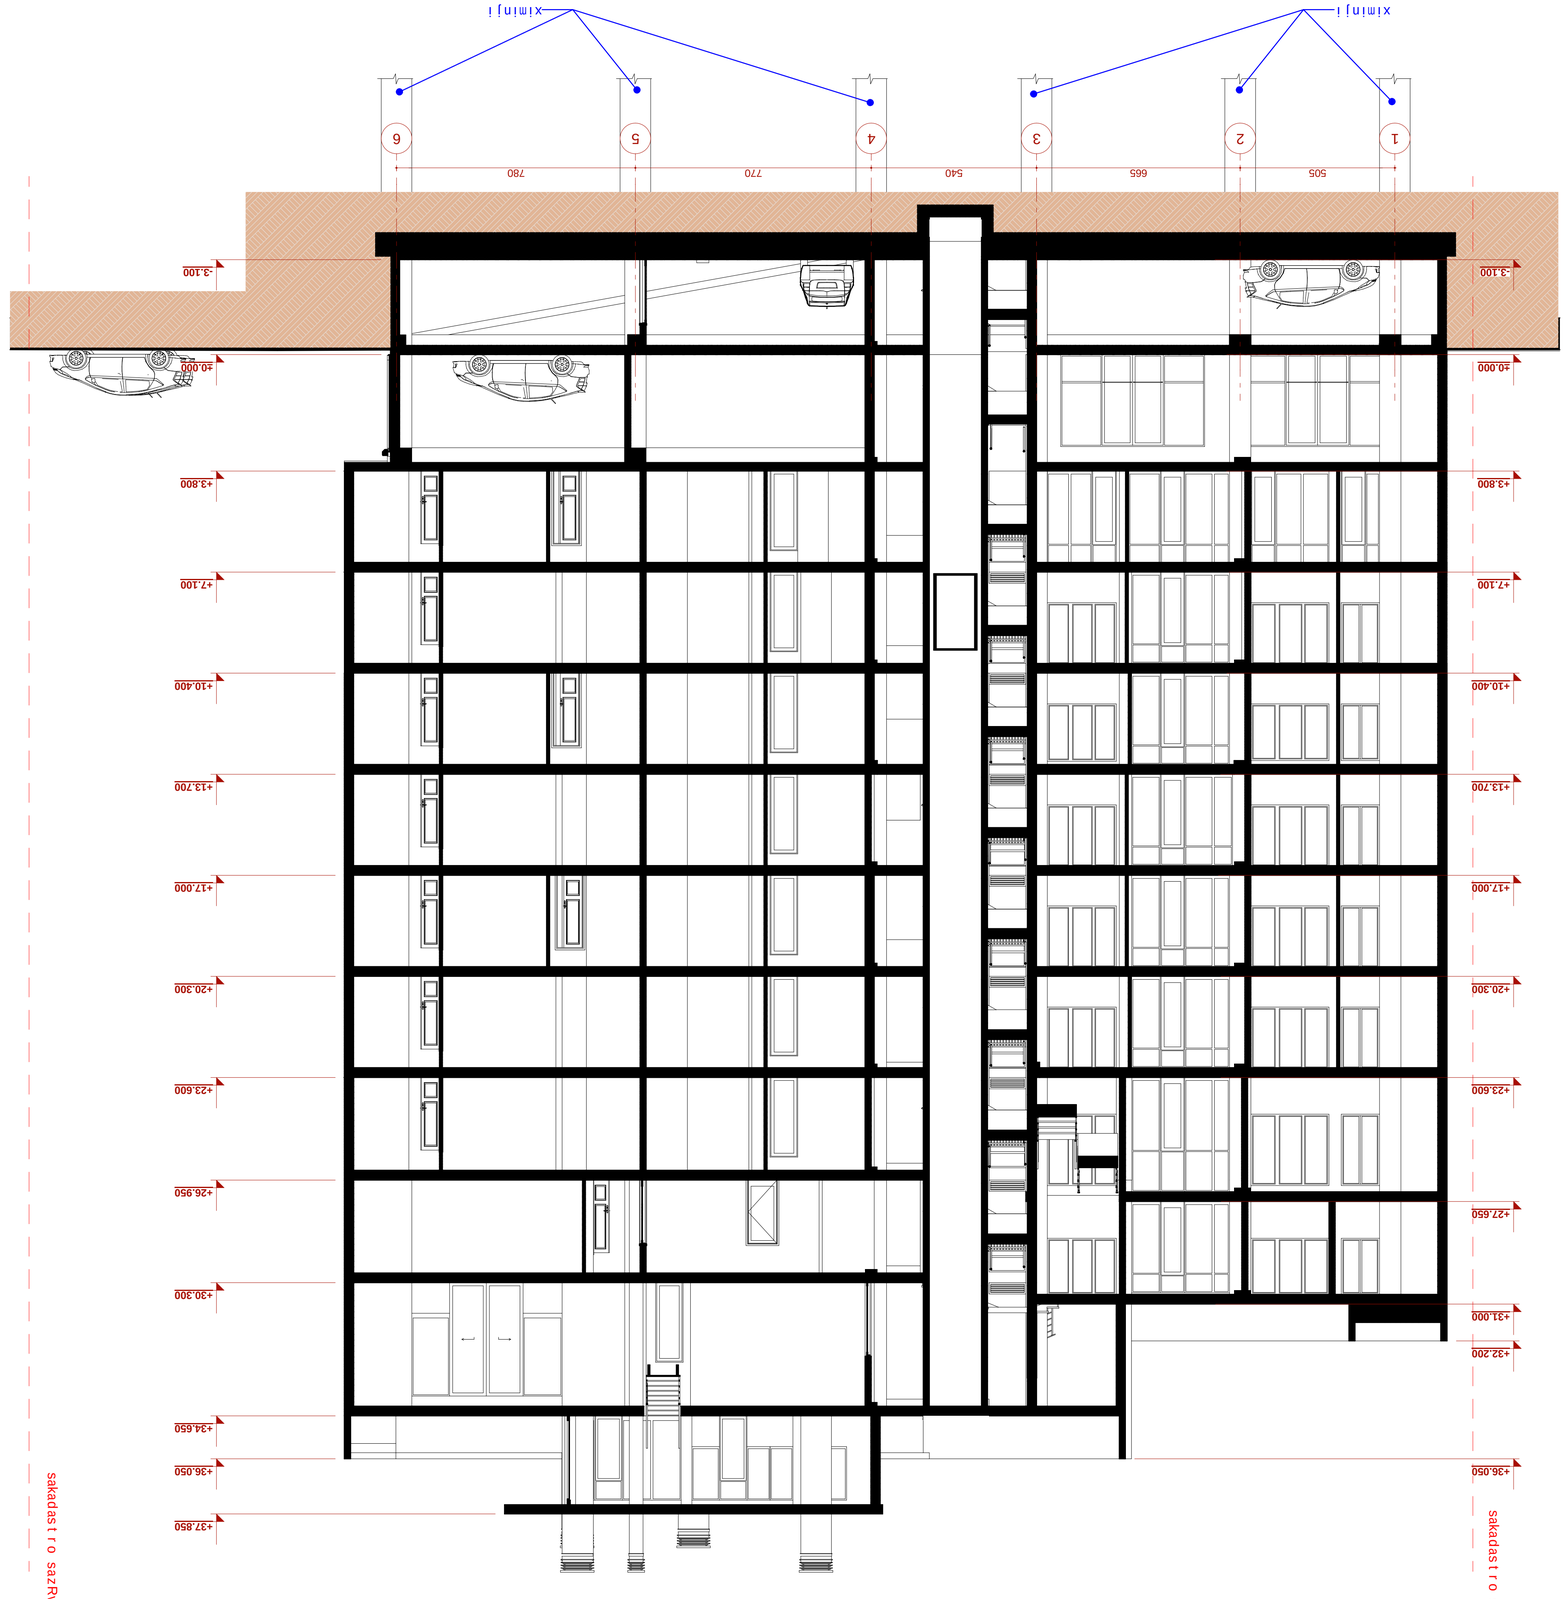


fornat i	dakveTa #		A
A 1			
eqsp i ikac ia			

formati	dakvetа #	A
A 1		

egsp i ikac ia

pirobiTi aRniSnnebi

SemiSvnk.


1. naxazze sapr oeqto Senobis no i i
Seselsanxba absо t uiur nisnu i s 46828
satinterebSi
2. naxazze zonebi nocnu i ia
3. naxazis yvpi k cv i i i eba nSeneb i obis
procesSi
SeTanxmbu i i unda iyos proeqtis
avtor Tan


dakvevTi	Sps Tbani 2007"
proeqtis mTavari binani sacxovrebe i i dasaxe i eba	saxi is proeqti qavTarebis # 26
Tanamdebobа	gvari	xe i nomera
direqtori	k gi iasvi i i	
arqitekтori	iabaSiza	
arqitekтori		
konstruqtori		
damuSava	d. iavr ani	
Sanomma	d. naxarasvi i i	

Sps. "bani-2007"

q. Tbi i isi. navT i uRis qua #4

stadia	naxazis dasaxe i eba
nuSa proeqti	
Tarigi	furc. #	nasSabi
2019 w.		1:100

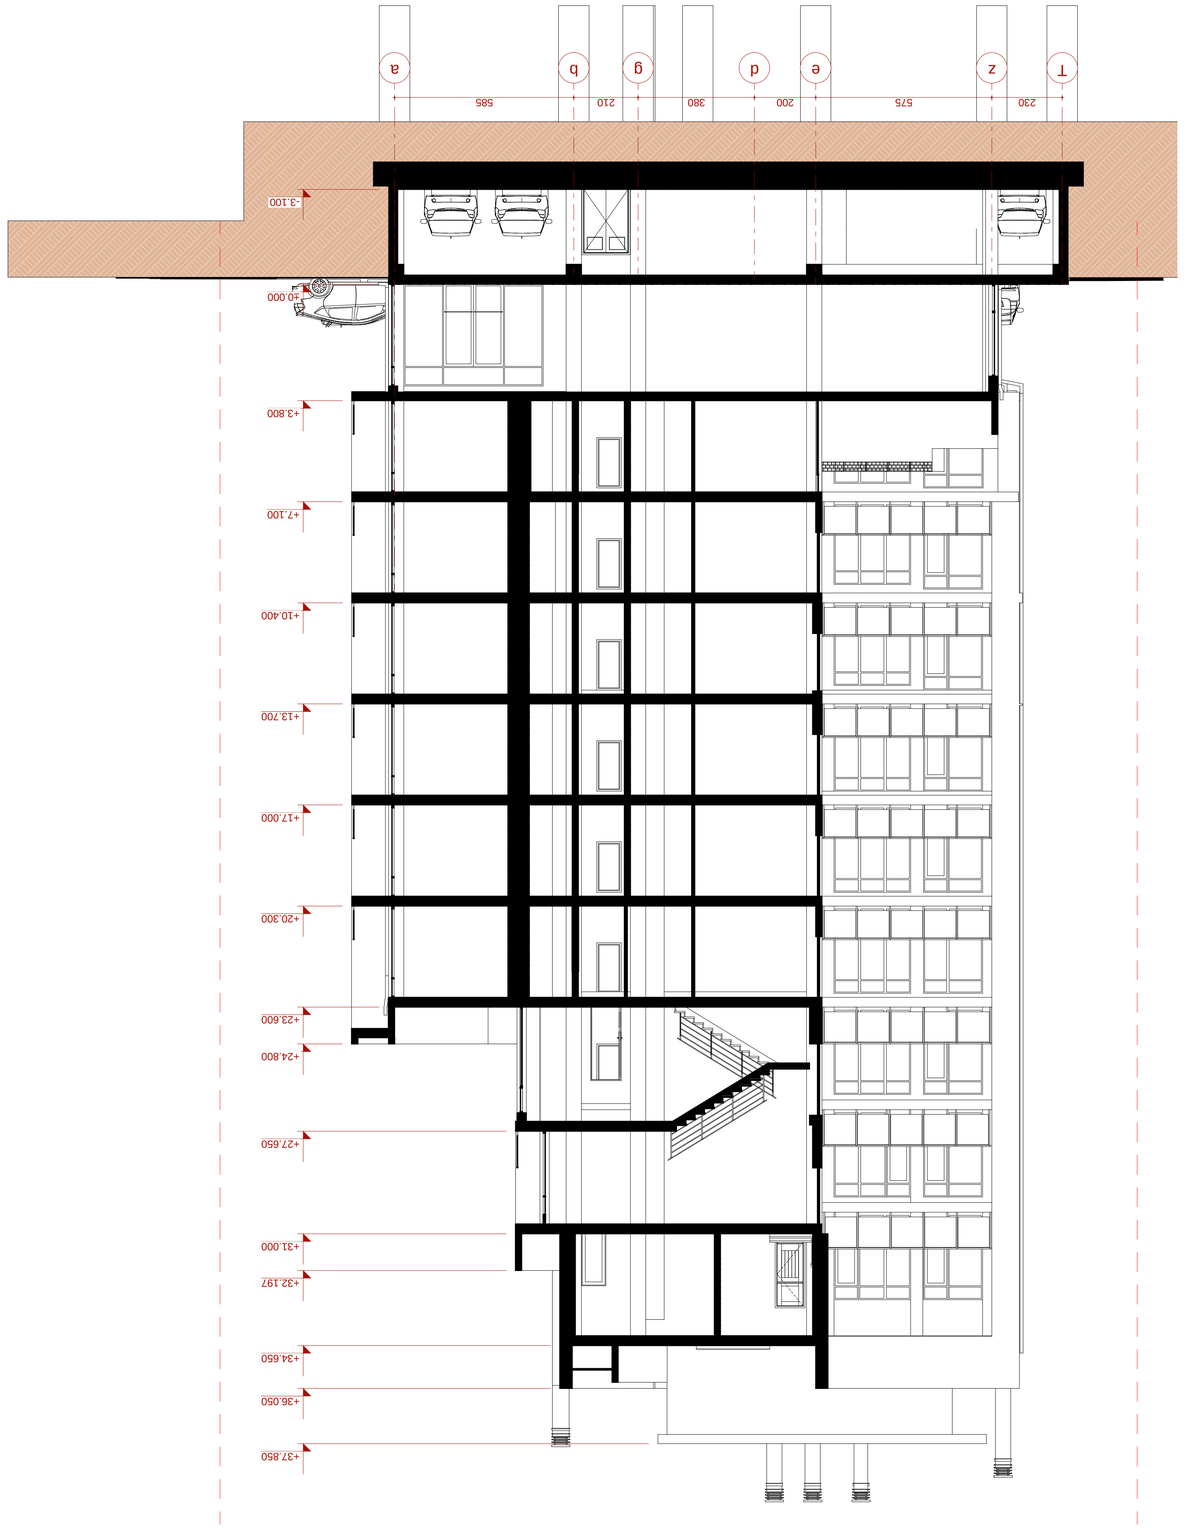

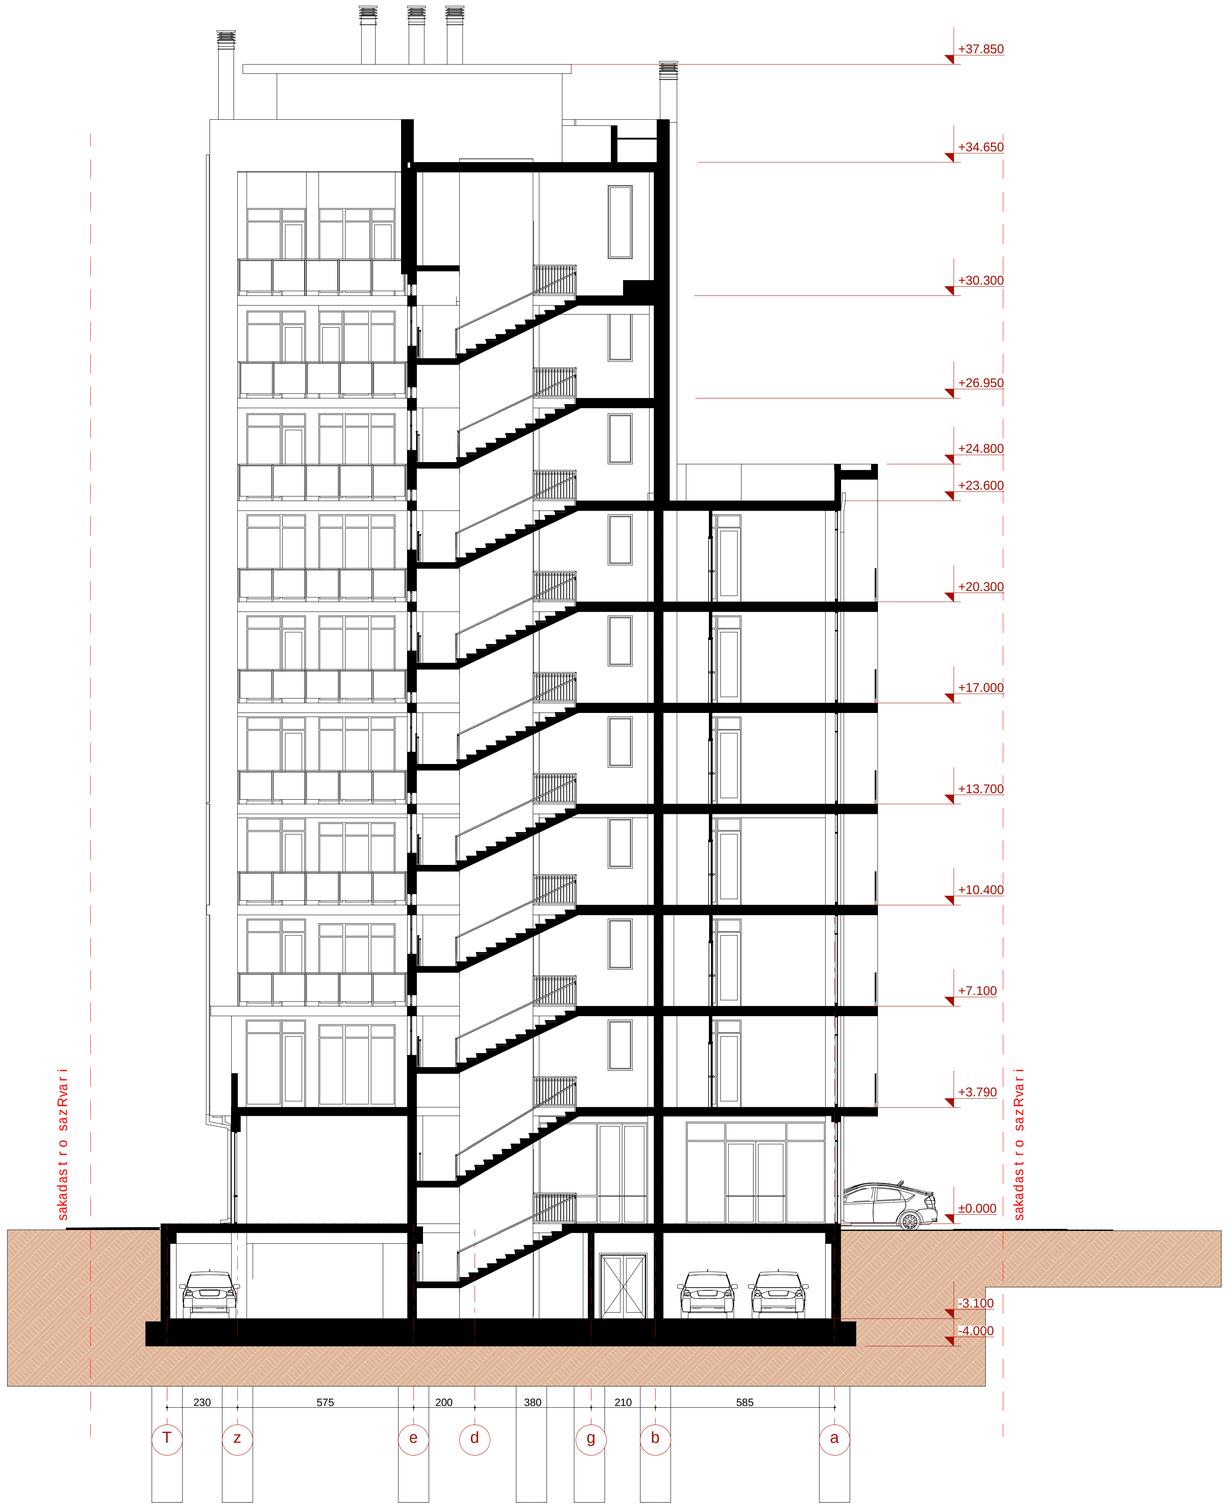

formati A1	dakveTa #		A

eqsplikacia

pirobiTi aRniSvnebi

SeniSvna:

1. naxazze saproeqto Senobis noli
Seesabaneba absolutur niSnuls 488.28
2. naxazze zonebi nocemulia santinebSi.
3. naxazis yvela cvlileba mSeneblobis procesSi
SeTanxmebuli unda iyos proeqtis avtorTan.

dankveTi	Sps "bani 2007"
proeqtis dasaxleba	mravalbiniani sacxovrebeli saxlis proeqti qavTaraZis #26

Tanamdeboba	gvari	xelmowera
direqtori	k.gilaSvili	
arqiteqtori	i.abaSiZe	
arqiteqtori		
konstruqtori		
daanuSava	d. iavriani	
Seamowma	d. naxaraSvili	

S.p.s. "bani-2007"

q. Tbilisi, navTiuRis quCa #41

stadia	naxazis dasaxleba
nuSa proeqti	

TariRi	furc. #	furc. raod.	nasStabi
2019 w.			1:100