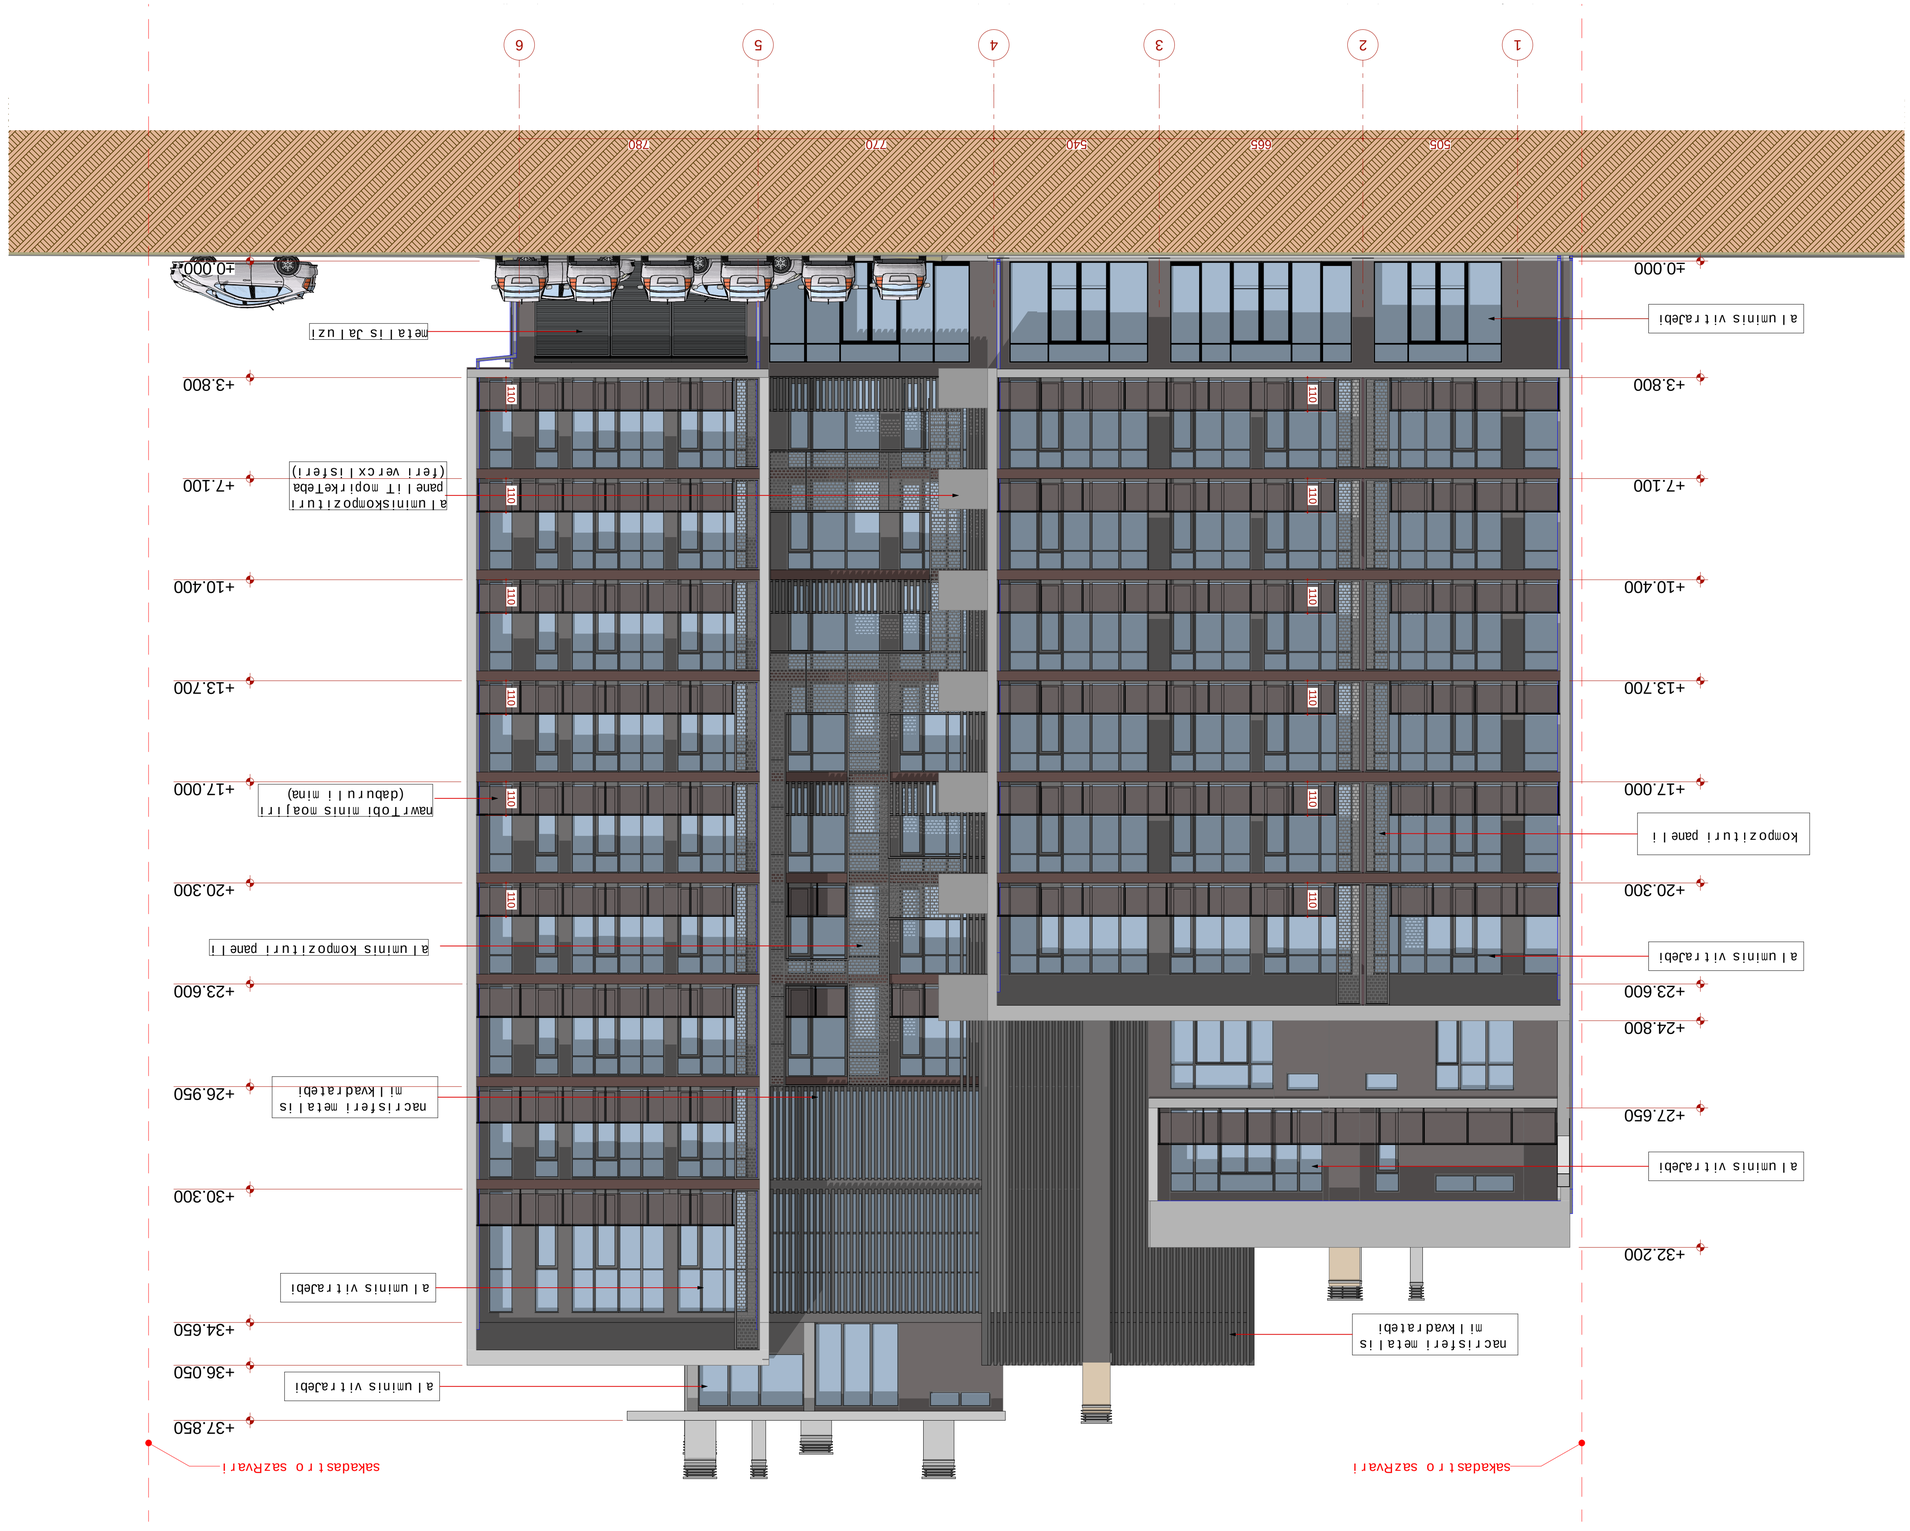

1. maxazze sapr oeq to Senobis no l i Seselsmbda absо t ulur nisnu i s 40828	
2. maxaazze zombi nocenu l ia	
sanl ine l ebSi	
3. maxazi s yvp l a cv l i l eba nSemb i obis	
SeTamxnbu l i unda iyos proeqt i s	
pr oceSi	
ar o t er Tan	

Sem i Sv na.

dafkvet i	Sps "ban i 200"
pr oeq t i s dasaxe l eba	mTavа l bn i an i sa cxov r ebe l i Sa l i s pr oeq t i qarTar eZi s # 26
Tanamdebobа	gvar i / xe l i nomer i
d i r ekt o r i	k. gi l aSvi l i
ar qi teq t o r i	i.AbaSi Za
ar qi teq t o r i	
xonst r uq t o r i	
damuSava	d. iavr i ani
Samomava	d. maxar eSvi l i

Sp.s. "ban i-200"

q. Tbi l isi. navT i uRis quCa #4

st ad i a	maxaz i s dasaxe l eba
nuSa pr oeq t i	fasad i 1-6
Tar iRi	Tur c. # / Tur c raod.
2019 w.	nasSt ab i 1:100

f or mat i	dabeWd a #	A
A 1		
eqsp i i Ka c i a		

f or mat i	dabeWd a #	A
A 1		
eqsp i i Ka c i a		

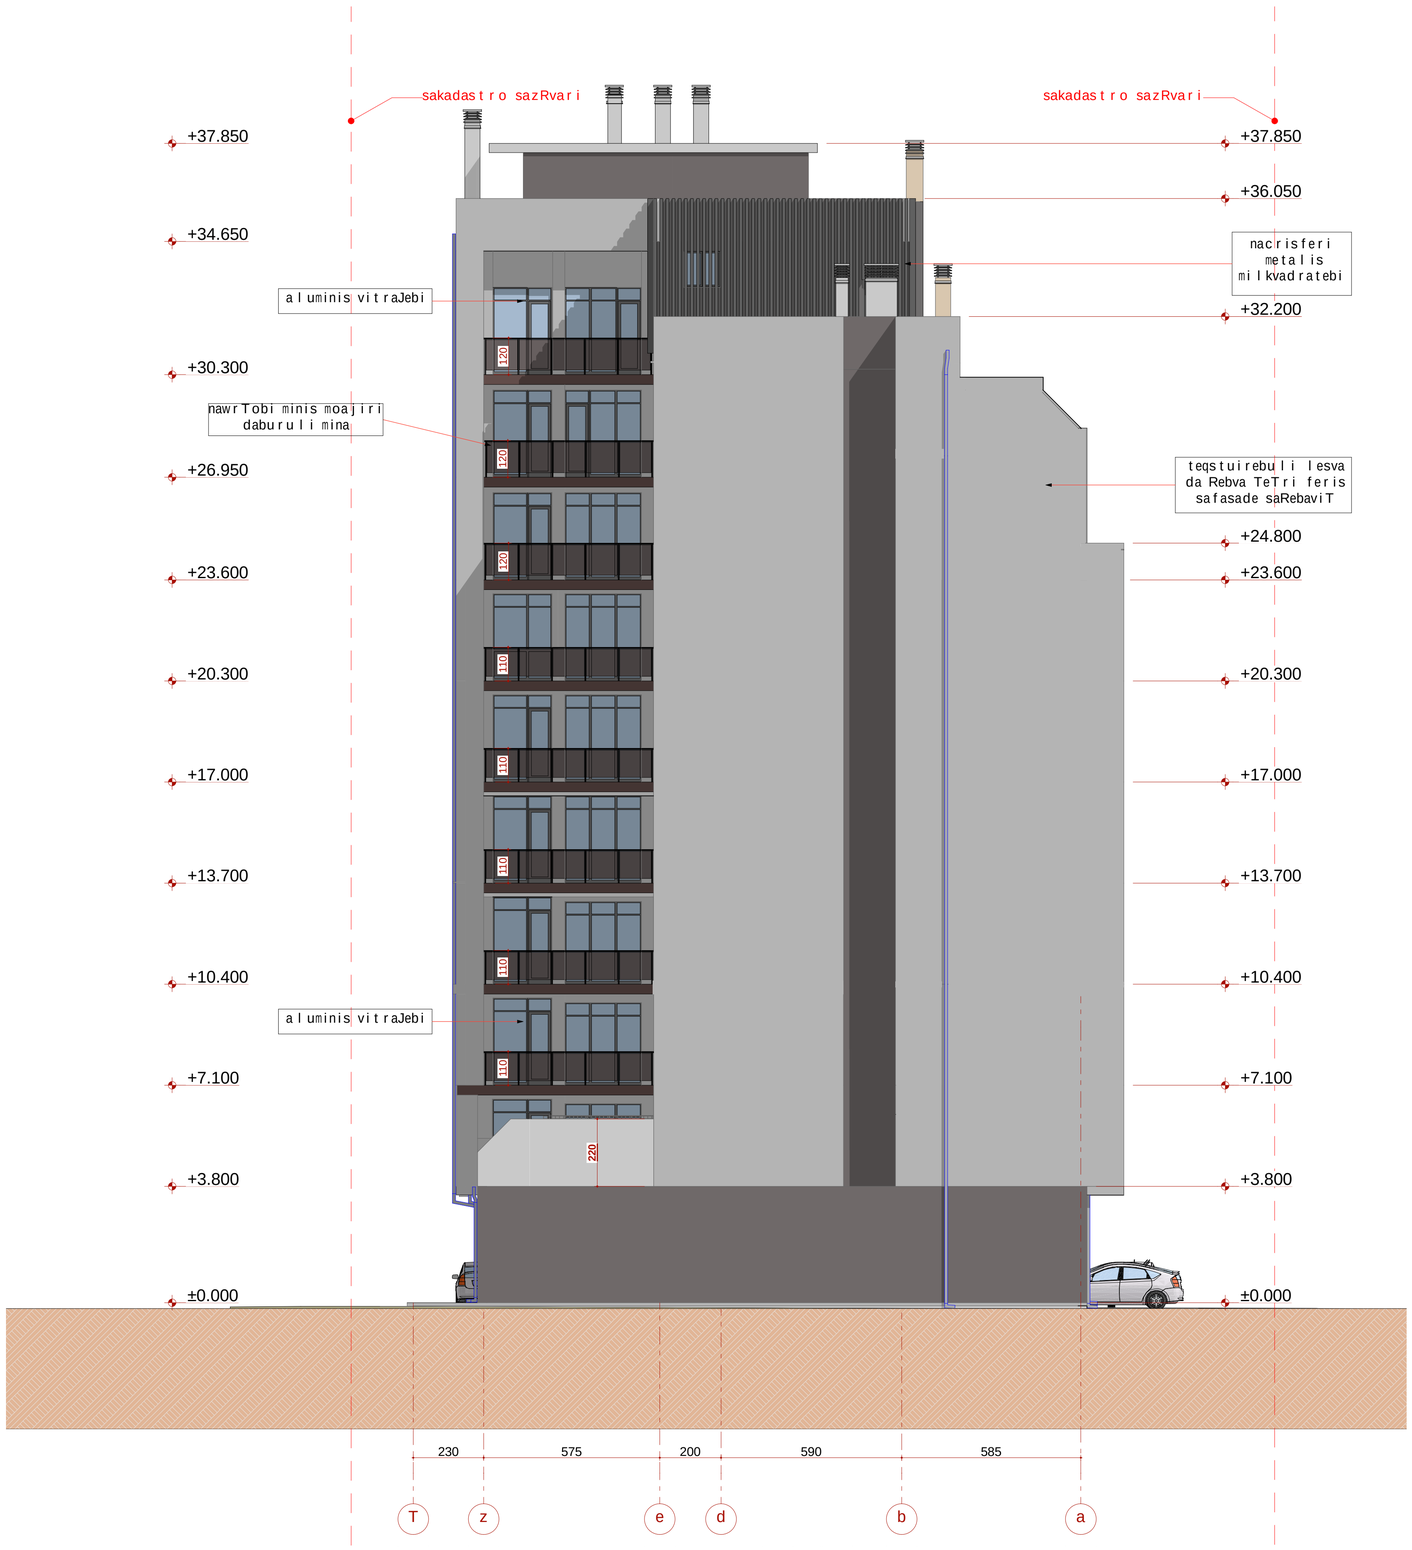

formati A1	dakveTa #	A

eqsplikacia

pirobiTi aRniSvnebi

SeniSvna:

1. naxazze saproeqto Senobis noli
Seesabaneba absolutur niSnuls 488.28
2. naxazze zonebi socemulia santimetrebSi
3. naxazis yvela cvlileba mSeneblobis procesSi
SeTanxmebuli unda iyos proeqtis avtorTan.

dankveTi	Sps "bani 2007"
proeqtis dasaxleba	nravalbiniani sacxovrebeli saxlis proeqti qavTaraZis #26

Tanamdeboba	gvari	xelmowera
direqtori	k. gilaSvili	
arqiteqtori	i.abaSiZe	
arqiteqtori		
konstruqtori		
daanuSava	d. iavriani	
Seamowma	d. naxaraSvili	

S.p.s. "bani-2007"

q. Tbilisi, navTluRis quCa #41

stadia	naxazis dasaxleba
nuSa proeqti	fasadi T-a

TariRi	furc. #	furc. raod.	masStabi
2019 w.			1:100

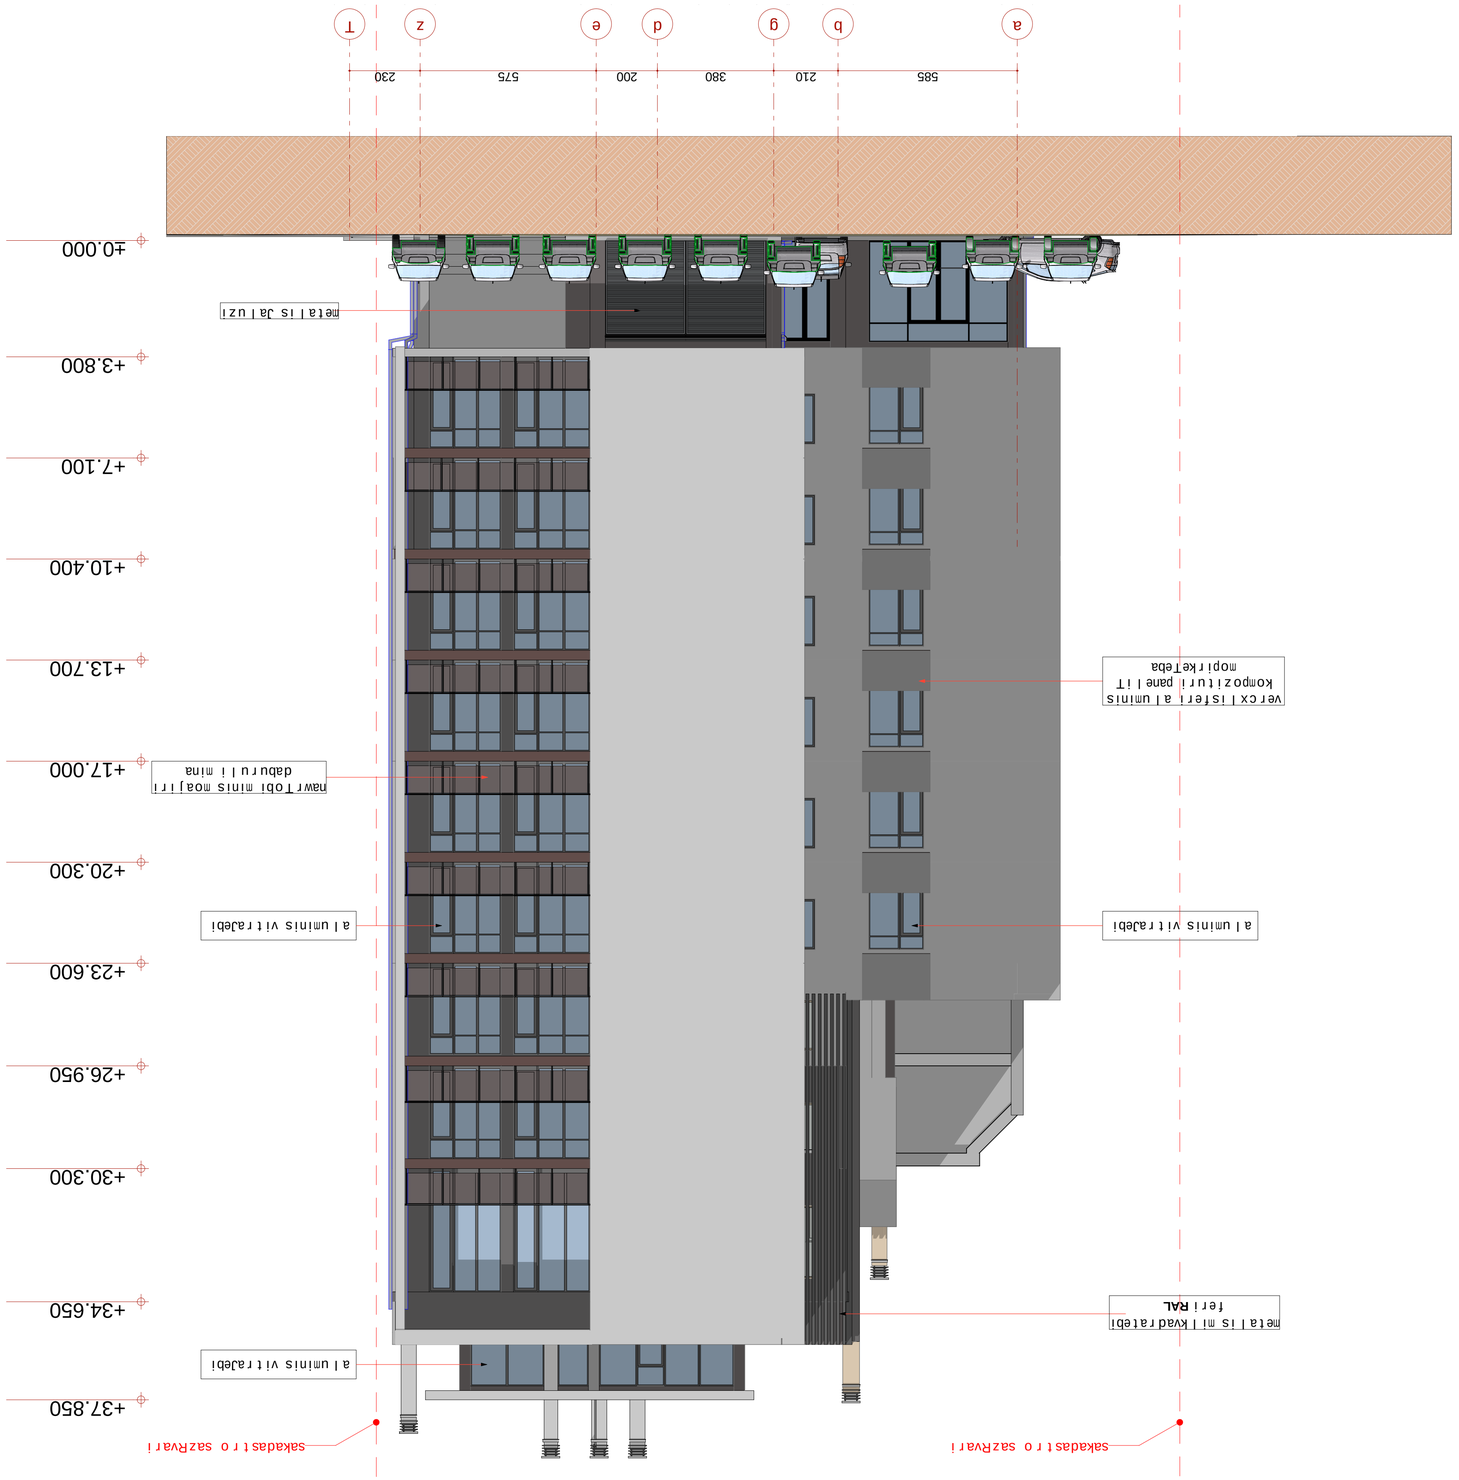

formati	dakvet'a #		A
A 1			
eqsp i ikac'ia			
pr o bi T i aRni Snebi			
Sem i Sv a c.			

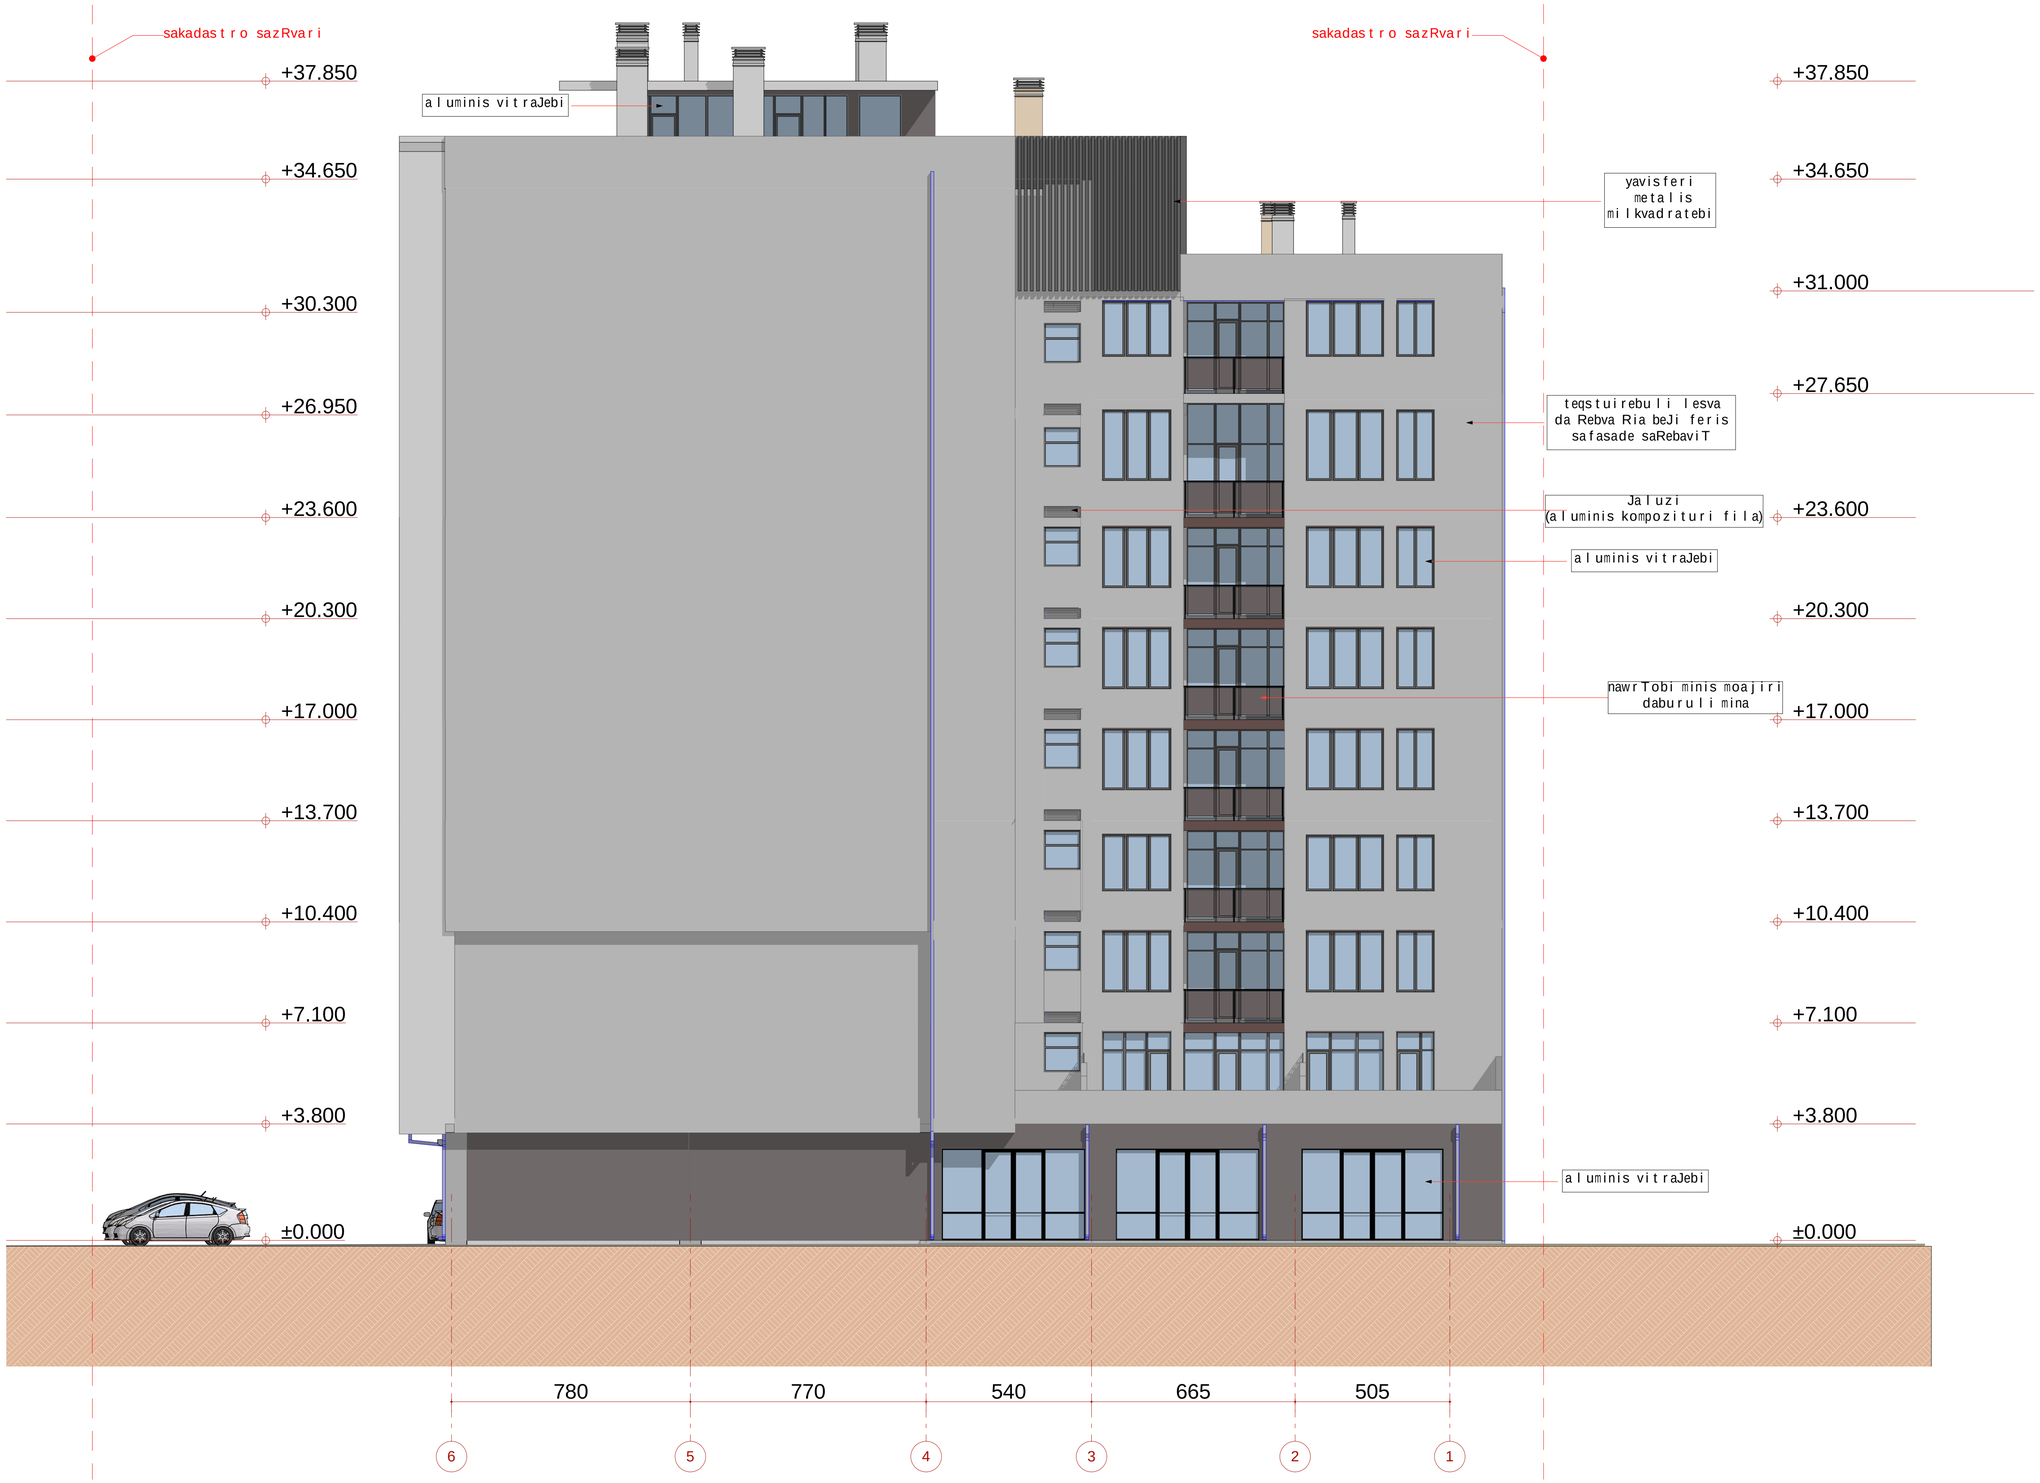

formati A1	dakveTa #		A
eqsplikacia			
pirobiTi aRniSvnebi			
SeniSvna:			
1. naxazze saproeqto Senobis noli Seesabameba absolutur niSnuls 48828 2. naxazze zonebi nocenulia santinetrebSi. 3. naxazis yvela cvlileba nSenebobis procesSi SeTanxmebuli unda iyos proeqtis avtorTan.			
dakveTi	Sps "bani 2007"		
proeqtis dasaxeleba	nravalbiniani sacxovrebeli saxlis proekti qavTarZis #26		
Tanamdeboba	gvari		xelmowera
direqtori	k. gilaSvili		
arqiteqtori	i.abaSiZe		
arqiteqtori			
konstruqtori			
daanuSava	d. iavriani		
Seamowma	d. naxaraSvili		
S.p.s. "bani-2007"			
q. Tbilisi, navTluris quCa #41			
stadia	naxazis dasaxeleba		
nuSa proeqti	fasadi 6-1		
TariRi	furc. #	furc. raod.	nasStabi
2019 w.			1:100