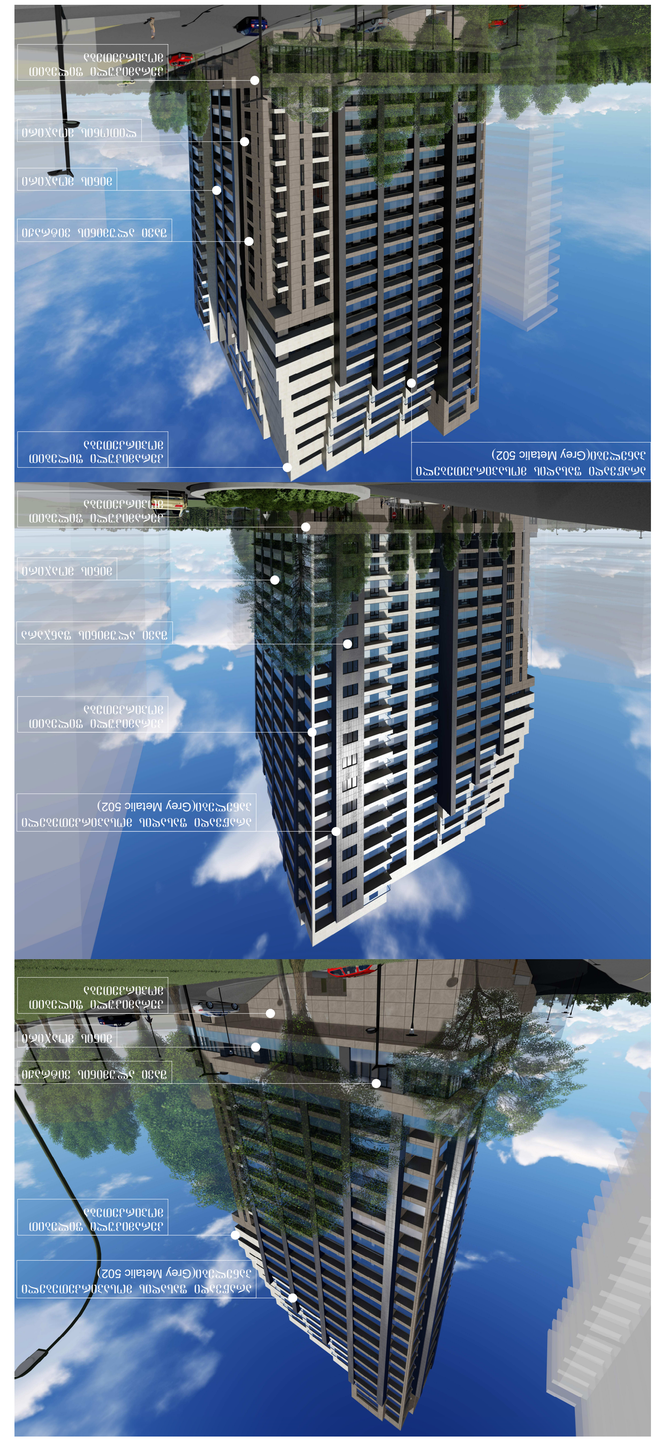

1 ღერძის ხაზი

FIRE

ALARM

სახანძრო მილდგარი

ხელის ცეცხლსაქრობი

სიმბოლოს სახელწოდება

საევაკუაციო გასავლელის მაჩვენებელი

არაწვადი ფასადის მოსაპირკეთებელი

პანელები(Grey Metalic 502)

დაკავებულობის დატვირთვა

მთლიანი ფართი

საზაფხულო ფართი

ფართი შიდა კონტურზე

ბინის (ოფისის) #
100.0 m2 14.0m2

114.0 m2

18.6

ბინა #101

სც - 2 დაკავებულობის ჯგუფი

d. d.

სახანძრო განყოფილებასთან კავშირის სისტემა

სახანძრო ჰიდრანტი

კვამლზე მორეაგირე მაუწყებელი

კვამლის ავტომატური აღმომჩენი

U ავტოსაშხეფი

ფურცლები

ფორმატი

a.p.

გ. დავითაია
დირექტორი:

ექსპლიკაცია:

მ. ნიკოლაიშვილი

დაკვეთა #

სტადია ფურცელი

მასშტაბი

A-2

გვარი ხელმოწერა

პროექტის სახელწოდება:
თარიღი

შპს "დმ სტუდია"

შეასრულა:

დ. მახარობლიშვილი

1:100

2019

გამოყენებული პირობითი აღნიშვნები

ბლოკის კედელი ნიშნული გეგმაზე

ჭრილის ხაზი

კედლის ცეცხლმედეგობის ხარისხი

1 საათი

გასასვლელამდე სავალი მანძილი

მისაწვდომი სვლაგეზი

საკადასტრო საზღვარი

კედლის ცეცხლმედეგობის ხარისხი

2 საათი

2.200

880

პარკინგის ნუმერაცია

ხანძარმედეგობა

კარის თავისუფალი სიგანე

კარის თავისუფალი სიმაღლე

სავენტილაციო შახტა

სახანძრო მილდგარებთან მისადგომი

სავალი მანძილი

±0.000

დამხმარე ჯგუფი (დს)

გაძლიერებული ბეტონის სტრუქტურული

ელემენტები 2 სთ-ზე მეტი ხანძარმედეგობის

(კოჭი, დიაფრაგმა, იატაკისა და სახურავის

ანაწყობი)

საცხოვრებელი ჯგუფი (სც-2)

თანამდებობა:

gpupnpoubKj.

brtpopnfusjvmj

საქმიანი ჯგუფი (სქ) yfefcj

1

არქიტექტორი: თ. კოშაძე

სახანძრო მისაერთებელი

სახანძრო განგაშის ღილაკი

დამკავებელთა შეტყობინების სისტემა

სასმელი წყლის დისპენსერი

გ. დავითაია

მრავალფუნქციური კომპლექსი

ქალაქი თბილისი, პოლიტკოვსკაიას ქ. #7

ბლოკი '''ბ''

კერამიკული ფილებით

მოპირკეთება

შავი ალუმინის ვიტრაჟი

ლითონის მოაჯირი

ფიბრო-ბეტონის პანელები მონოლითური

ბეტონის ფაქტურითლითონის კარკასზე

ლითონის მოაჯირი

ალუმინის ვიტრაჟი

ცეცხლმედეგი კარი

(RGB 97.96.104)

კერამიკული ფილებით

მოპირკეთება

მინის მოაჯირი
კერამიკული ფილებით

მოპირკეთება

შავი ალუმინის ფანჯარა

კერამიკული ფილებით

მოპირკეთება

მინის მოაჯირი

არაწვადი ფასადის მოსაპირკეთებელი

პანელები(Grey Metalic 502)

კერამიკული ფილებით

მოპირკეთება

შავი ალუმინის ვიტრაჟი

კერამიკული ფილებით

მოპირკეთება

მინის მოაჯირი

არაწვადი ფასადის მოსაპირკეთებელი

პანელები(Grey Metalic 502)

კერამიკული ფილებით

მოპირკეთება
შავი ალუმინის ვიტრაჟი

კერამიკული ფილებით

მოპირკეთება
მინის მოაჯირი

არაწვადი ფასადის მოსაპირკეთებელი

პანელები(Grey Metalic 502)

ფიბრო-ბეტონის პანელები მონოლითური

ბეტონის ფაქტურითლითონის კარკასზე

ბაზალტის ფილა
კერამიკული ფილებით

მოპირკეთება
შავი ალუმინის ვიტრაჟი

კერამიკული ფილებით

მოპირკეთება
მინის მოაჯირი

არაწვადი ფასადის მოსაპირკეთებელი

პანელები(Grey Metalic 502)

შენიშვნა: სახანძრო სისტემები გეგმებზე დატანილია

პირობითად. მათი ზუსტი ადგილმდებარეობა და

რაოდენობა განისაზღვრება შესაბამისი სახანძრო

სისტემების პროექტის დამუშავების შემდგომ.

90