პირველი სართულის გეგმა 0,0 ნიშნულზე მ. 1:100

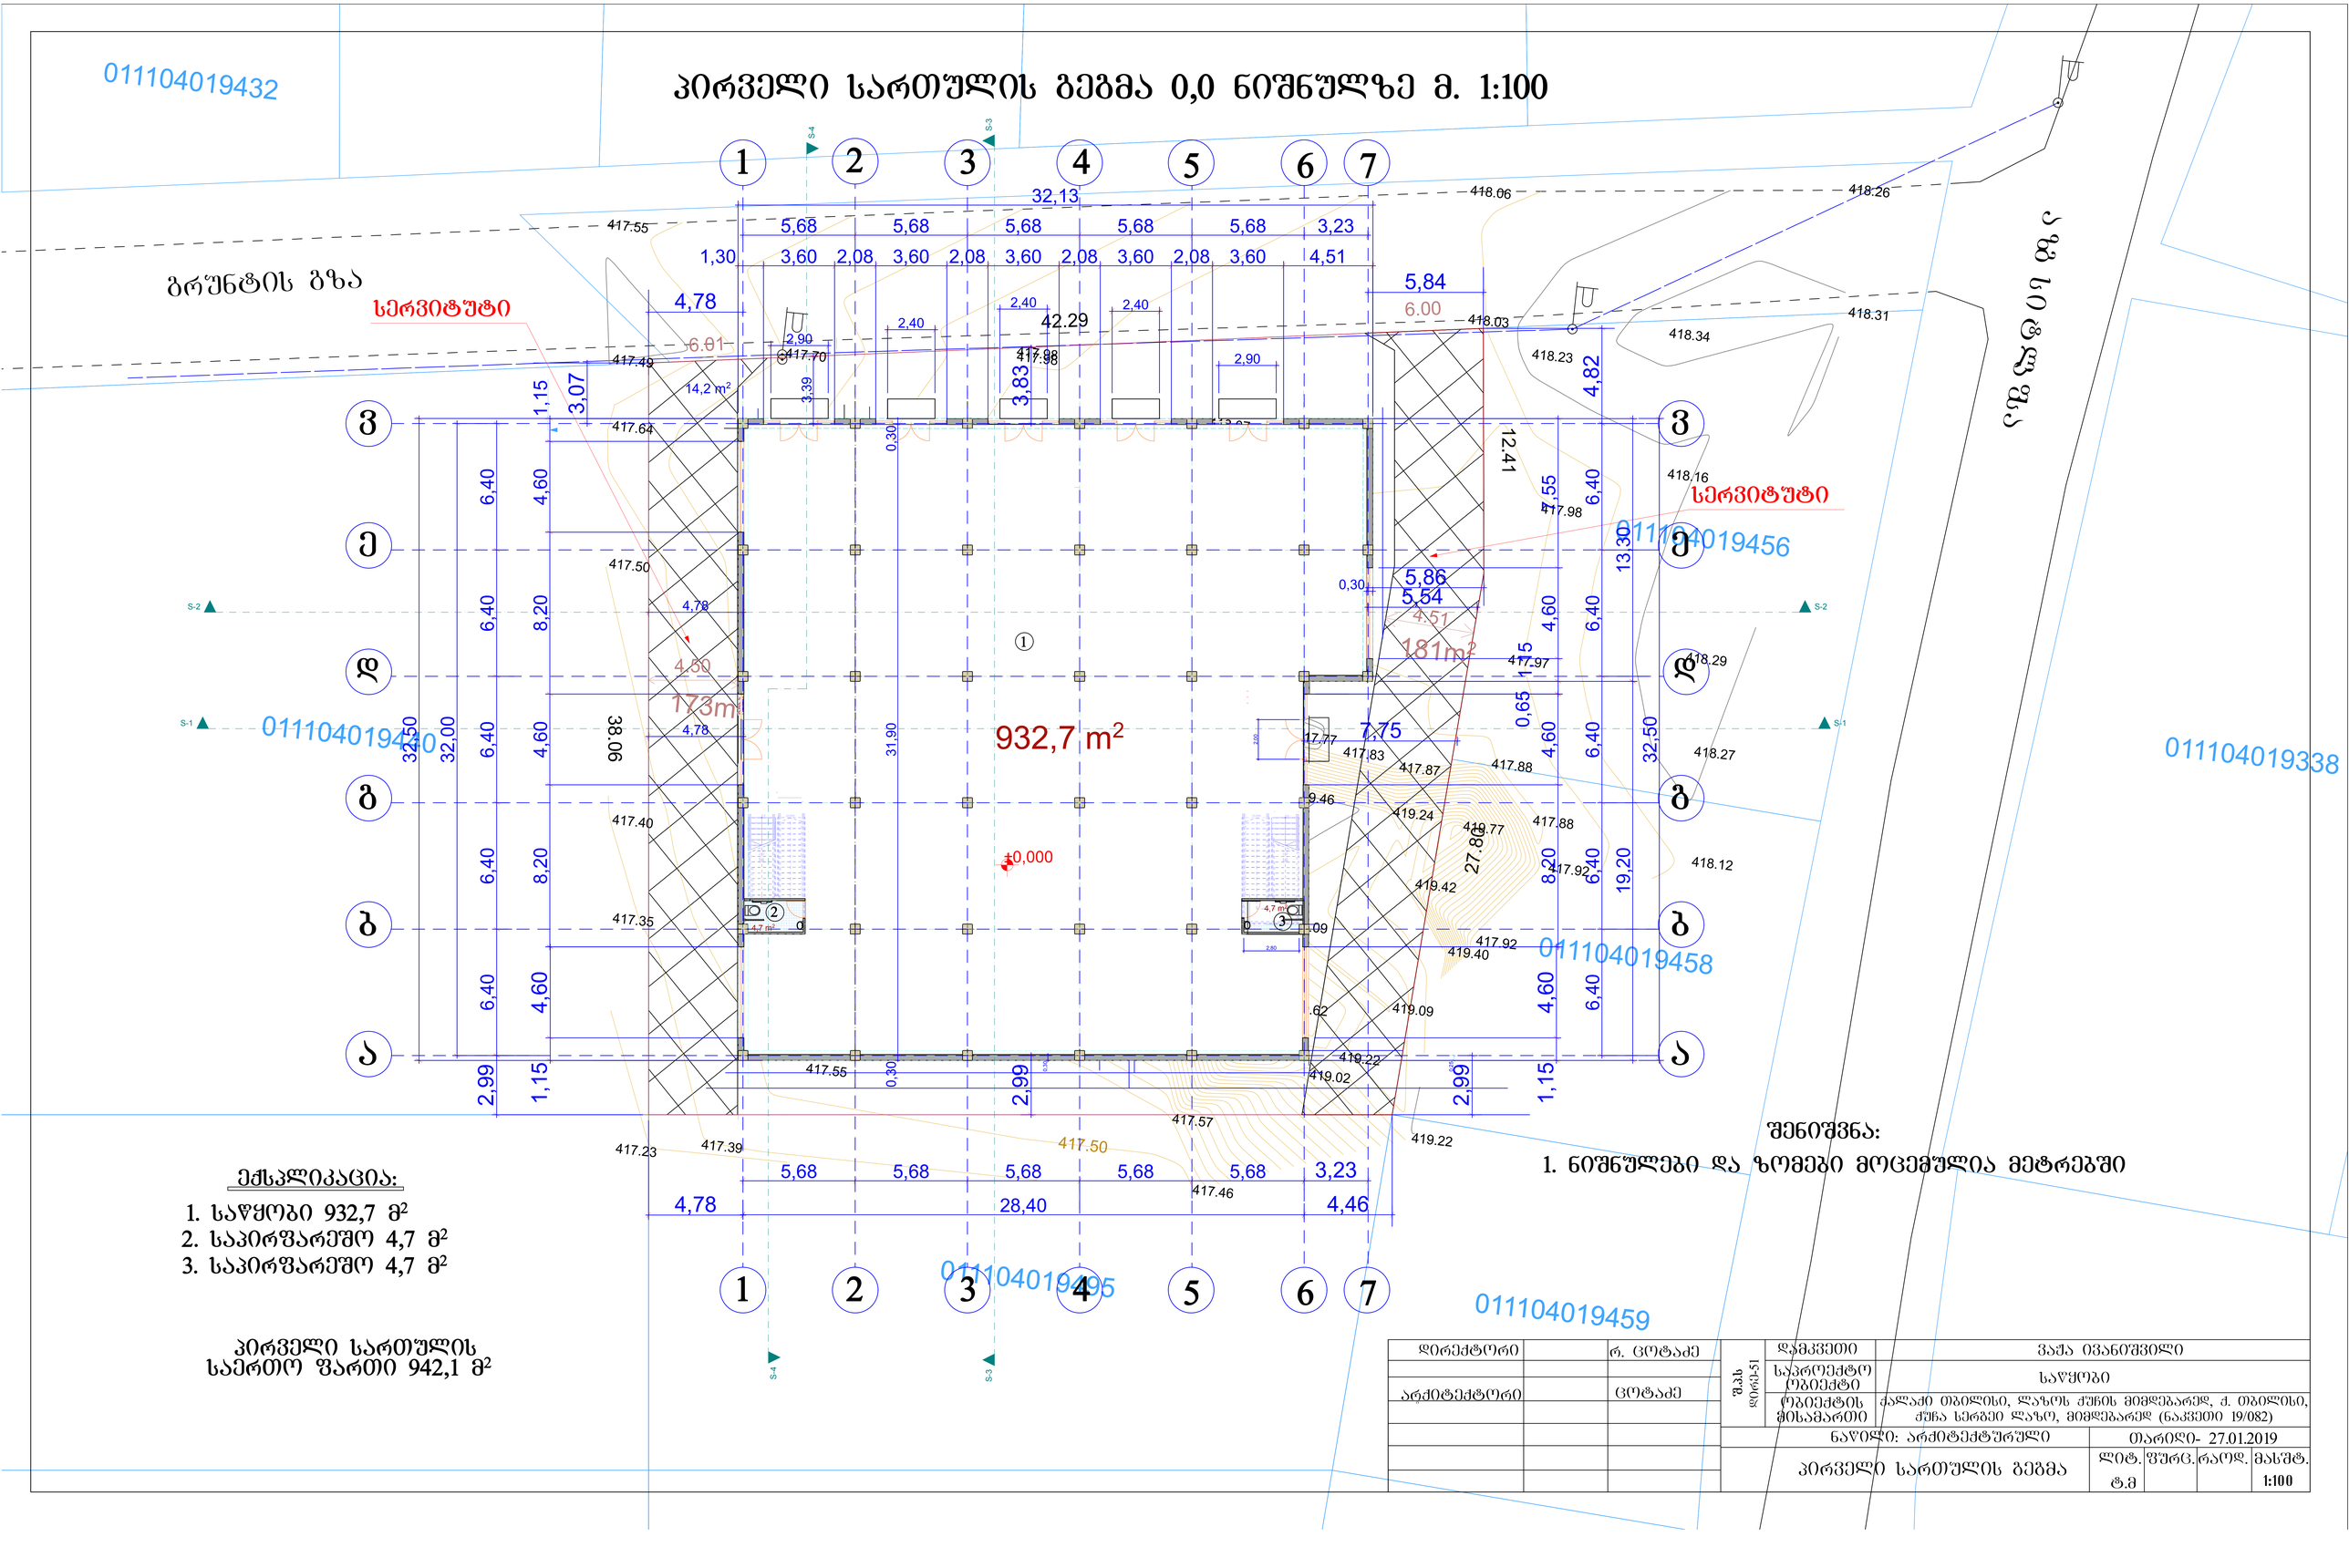

ექსპლიკაცია:

1. საწყობი 932,7 მ²
2. საპირფარეშო 4,7 მ²
3. საპირფარეშო 4,7 მ²

პირველი სართულის საერთო ფართი 942,1 მ²

შენიშვნა:

1. ნიშნულები და ზომები მოცემულია მეტრებში

დირექტორი		რ. ცოტაძე	შპს დირ-51	დამკვეთი	ვაჟა ივანიშვილი
				საპროექტო ობიექტი	საწყობი
არქიტექტორი		ცოტაძე		ობიექტის მისამართი	ალაპი ობილისი, ლახოს ქუჩის მიმდებარედ, ქ. ობილისი, ქუჩა სერგეი ლახო, მიმდებარედ (ნაკვეთი 19/082)
				ნაწილი: არქიტექტურული	თარიღი- 27.01.2019
				პირველი სართულის გეგმა	ლიტ. ფურც. რაოდ. მასშტ. ტ.მ 1:100

მეორე სართულის გეგმა 5,0 ნიშნულზე მ. 1:100

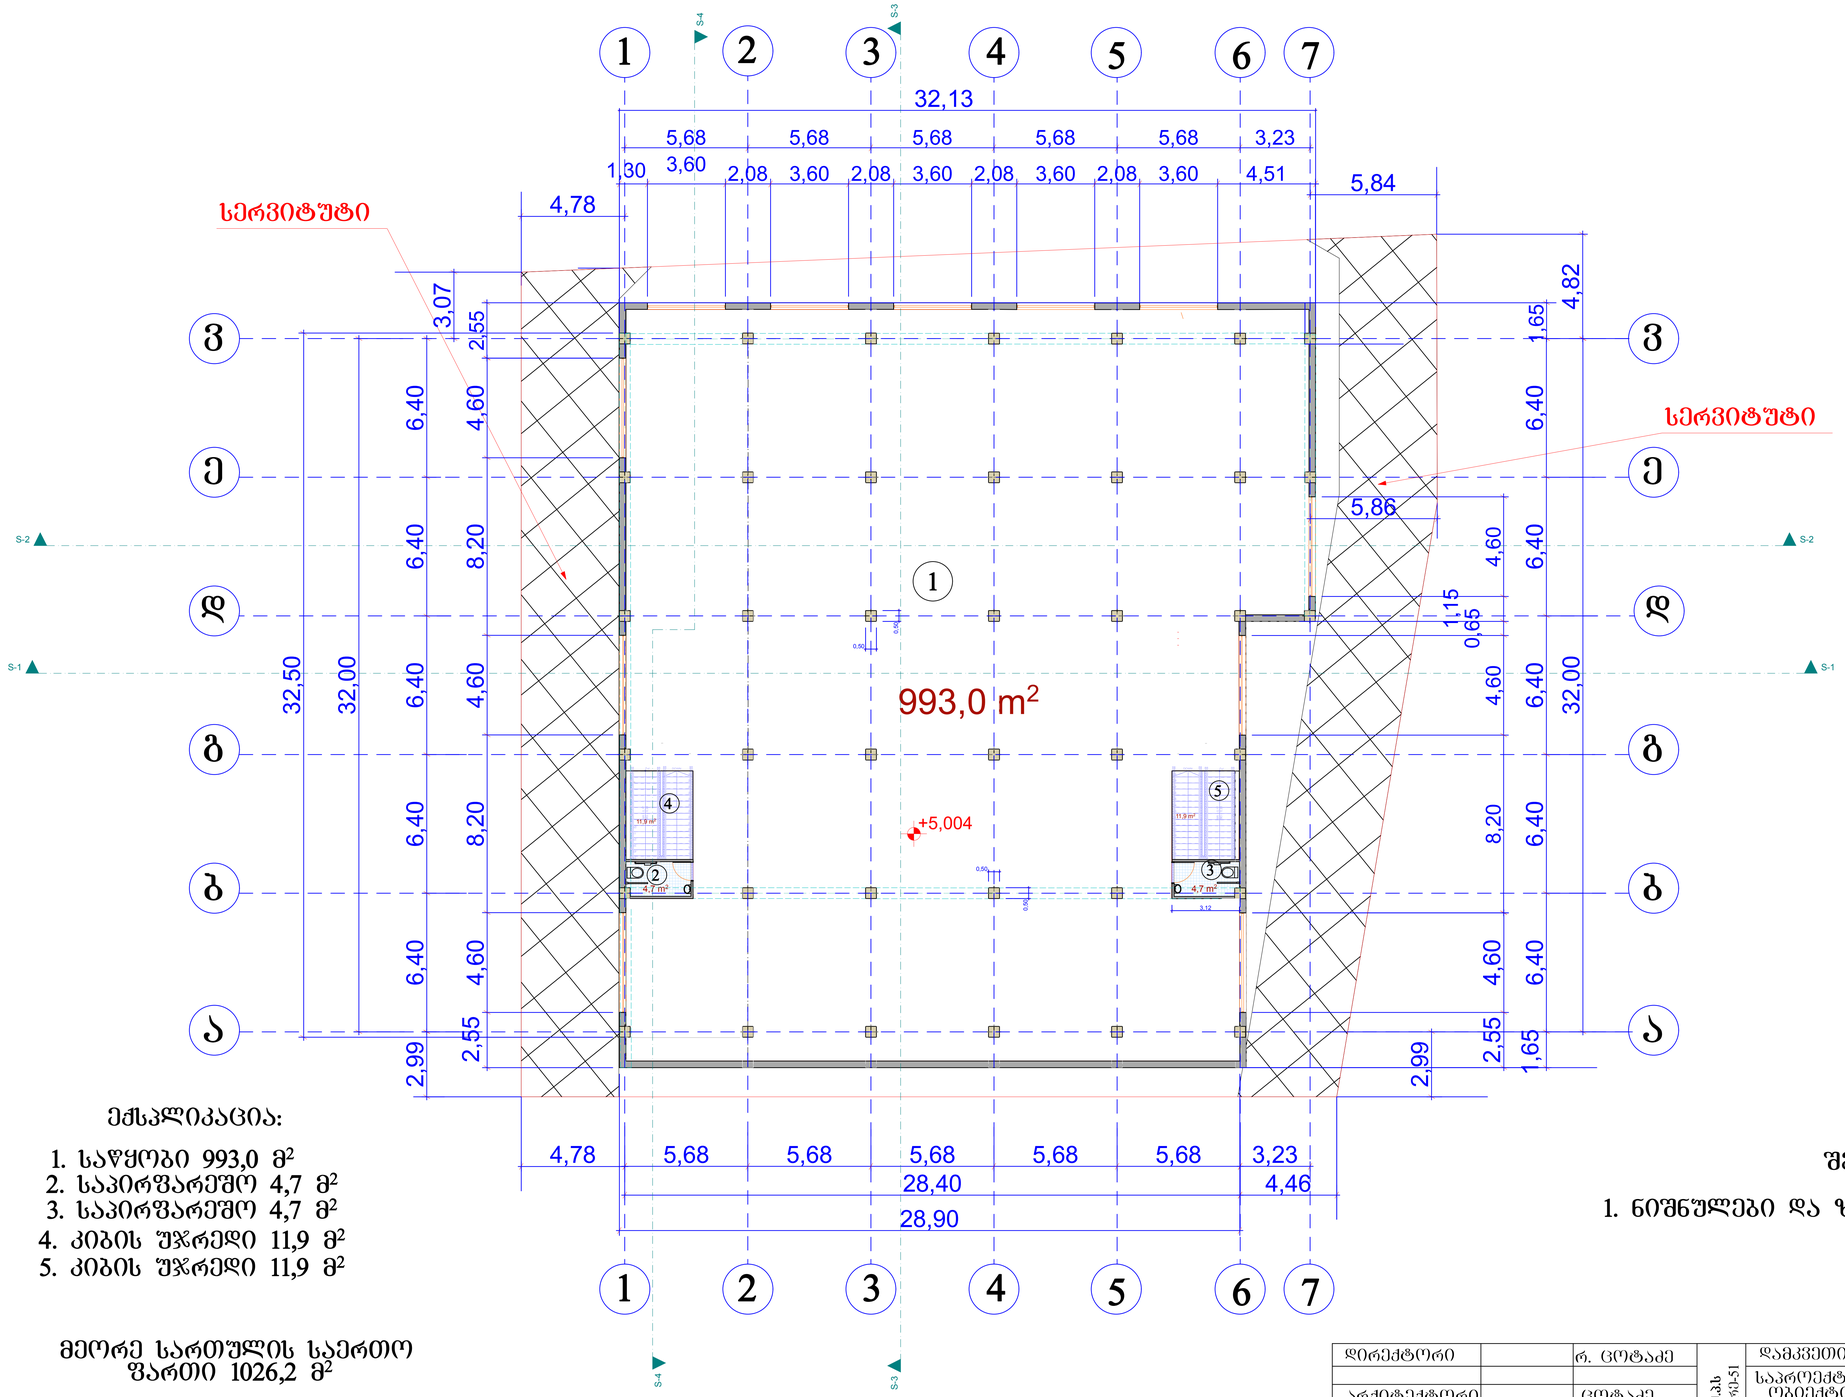

ექსპლიკაცია:

1. საწყობი 993,0 მ²
2. საპირფარეშო 4,7 მ²
3. საპირფარეშო 4,7 მ²
4. კიბის უჯრედი 11,9 მ²
5. კიბის უჯრედი 11,9 მ²

მეორე სართულის საერთო ფართი 1026,2 მ²

შენიშვნა:

1. ნიშნულები და ზომები მოცემულია მეტრებში

დირექტორი		რ. ცოტაძე	შპს ლერი-51	დამკვეთი	ვაჟა ივანიშვილი
				საპროექტო ობიექტი	საწყობი
არქიტექტორი		ცოტაძე		ობიექტის მისამართი	ქალაქი თბილისი, ლაზოს ქუჩის მიმდებარედ, ქ. თბილისი, ქუჩა სერგეი ლაზო, მიმდებარედ (ნაკვეთი 19/082)
				ნაწილი: არქიტექტურული	თარიღი- 27.01.2019
				მეორე სართულის გეგმა	ლიტ. ტ.მ / ფურც. / რაოდ. / მასშტ. 1:100

სახურავის გეგმა მ. 1:100

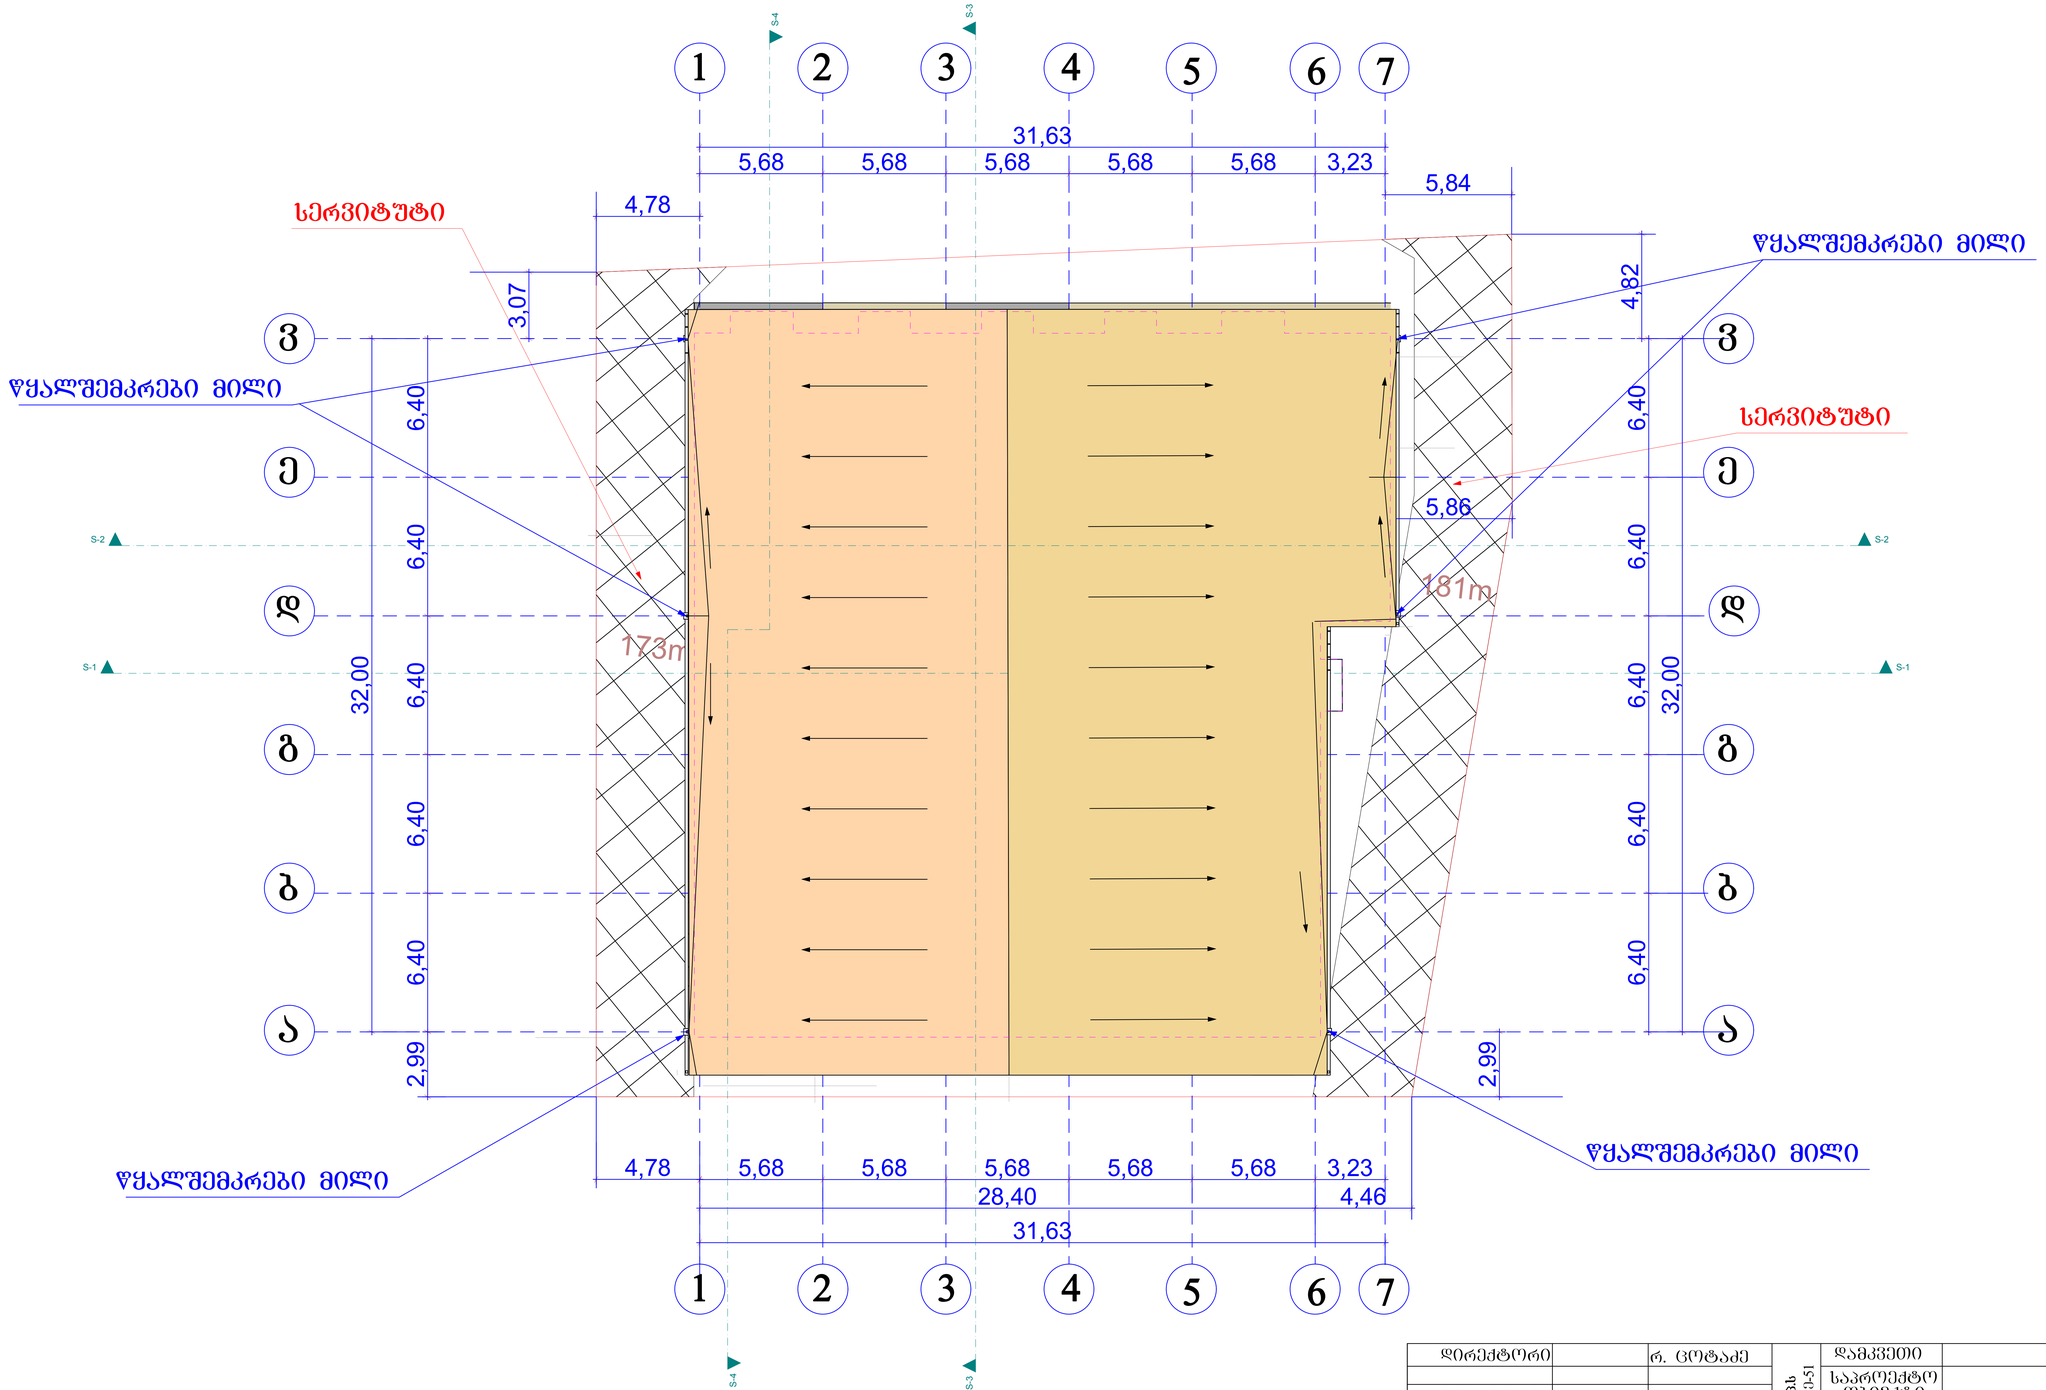

დირექტორი		რ. ცოტაძე	შპს დერეკ-51	დამკვეთი	ვაჟა ივანიშვილი
				საპროექტო ობიექტი	საწყობი
არქიტექტორი		ცოტაძე		ობიექტის მისამართი	ქალაქი თბილისი, ლახოს ქუჩის მიმდებარედ, ქ. თბილისი, ქუჩა სერგეი ლახო, მიმდებარედ (ნაკვეთი 19/082)
			ნაწილი: არქიტექტურული		თარიღი- 27.01.2019
			სახურავის გეგმა	ლიტ. ტ.მ	ფურც. / რაოდ. / მასშტ. 1:100