ფასადი 1-9

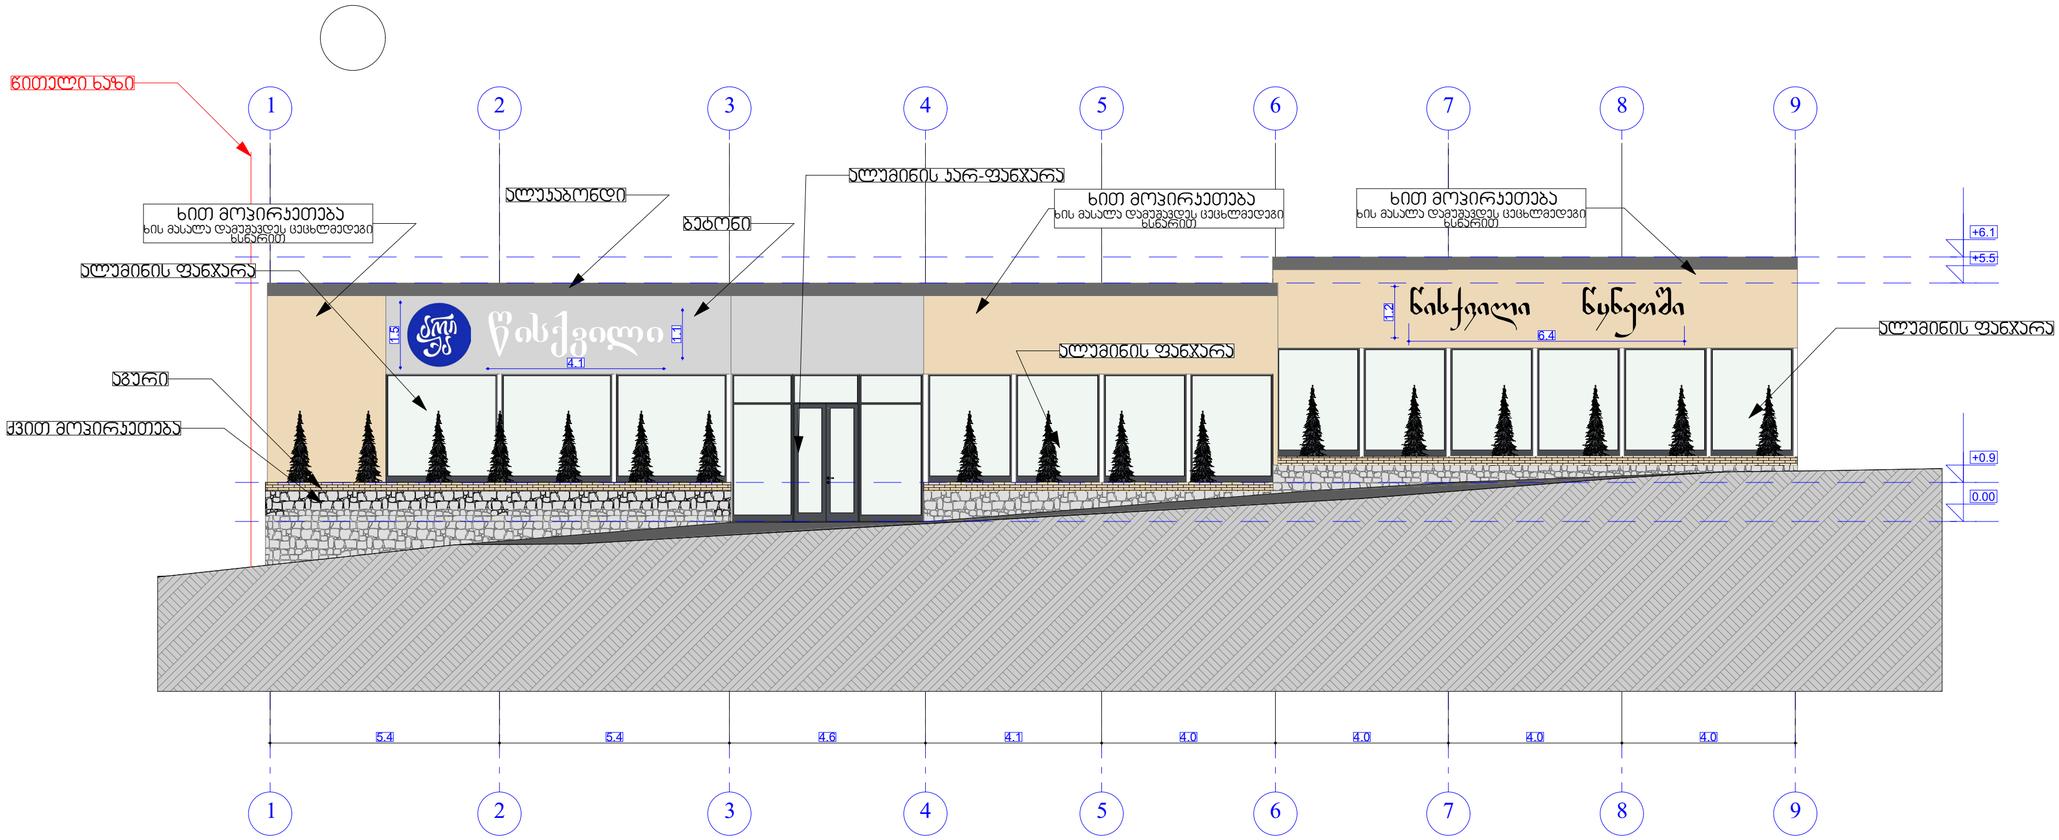

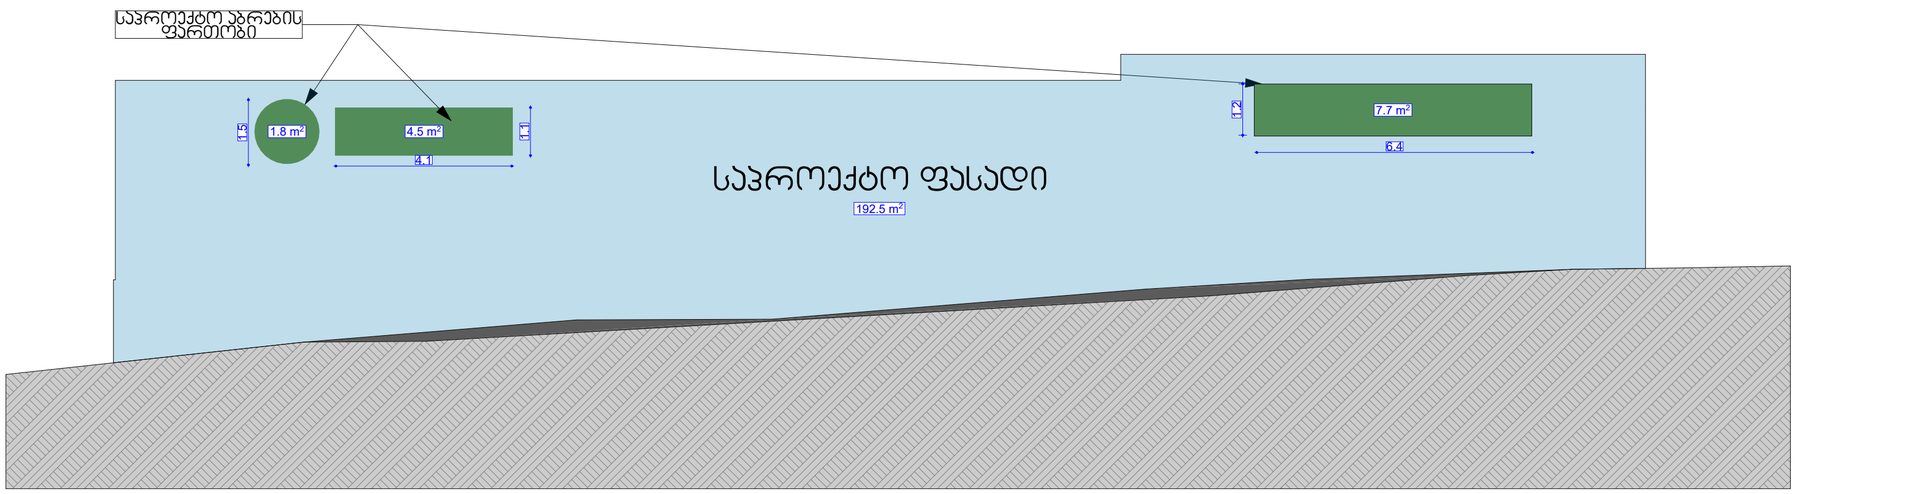

ფასადის ფართობი - 192.5კვ.მ სარეკლამო ობრების ჯამური ფართობი - 13.96კვ.მ

(13.96/192.5)*100=7.25%

STUDIO9
Architectural
Design
www.studio9.ge

საპროექტო ორგანიზაცია
Company name

შ.პ.ს. "სტუდია 9"

ექსპლიკაცია
Explication

მისამართი:
Address

ქ. თბილისი, დაბა წყნეთი
რუსთაველის ქუჩა №10ა

შენიშვნა:
Notes:

1. ნახაზზე ზომები მოცემულია მეტრებში.
2. ექსპლოატაციაში მიღებამდე პროექტში შესაძლებელია განხორციელდეს ცვლილებები.
3. ნახაზის ყველა ცვლილება მხუნეობრობის პროცესში შეთანხმებული უნდა იყოს პროექტის ავტორთან.

პროექტის სტატუსი Drawing Status	შეს. თარიღი Date

შემსრულებლები
performers

თანამდებობა	სახელი,გვარი	ხელმოწერა
დირექტორი	ზ. ნიკოლაური	
მთ. არქიტექტორი	მ. ჩხაიძე	
დაამუშავა	გ. მაქვანეიშვილი	

ნახაზის დასახელება
Drawing title

საპროექტო ფასადი

ფურცელი №	სულ.	ფურცლის ზომა
		A2

მასშტაბი.
Drawing Scale.

2019 წ

ფასადი 9-1

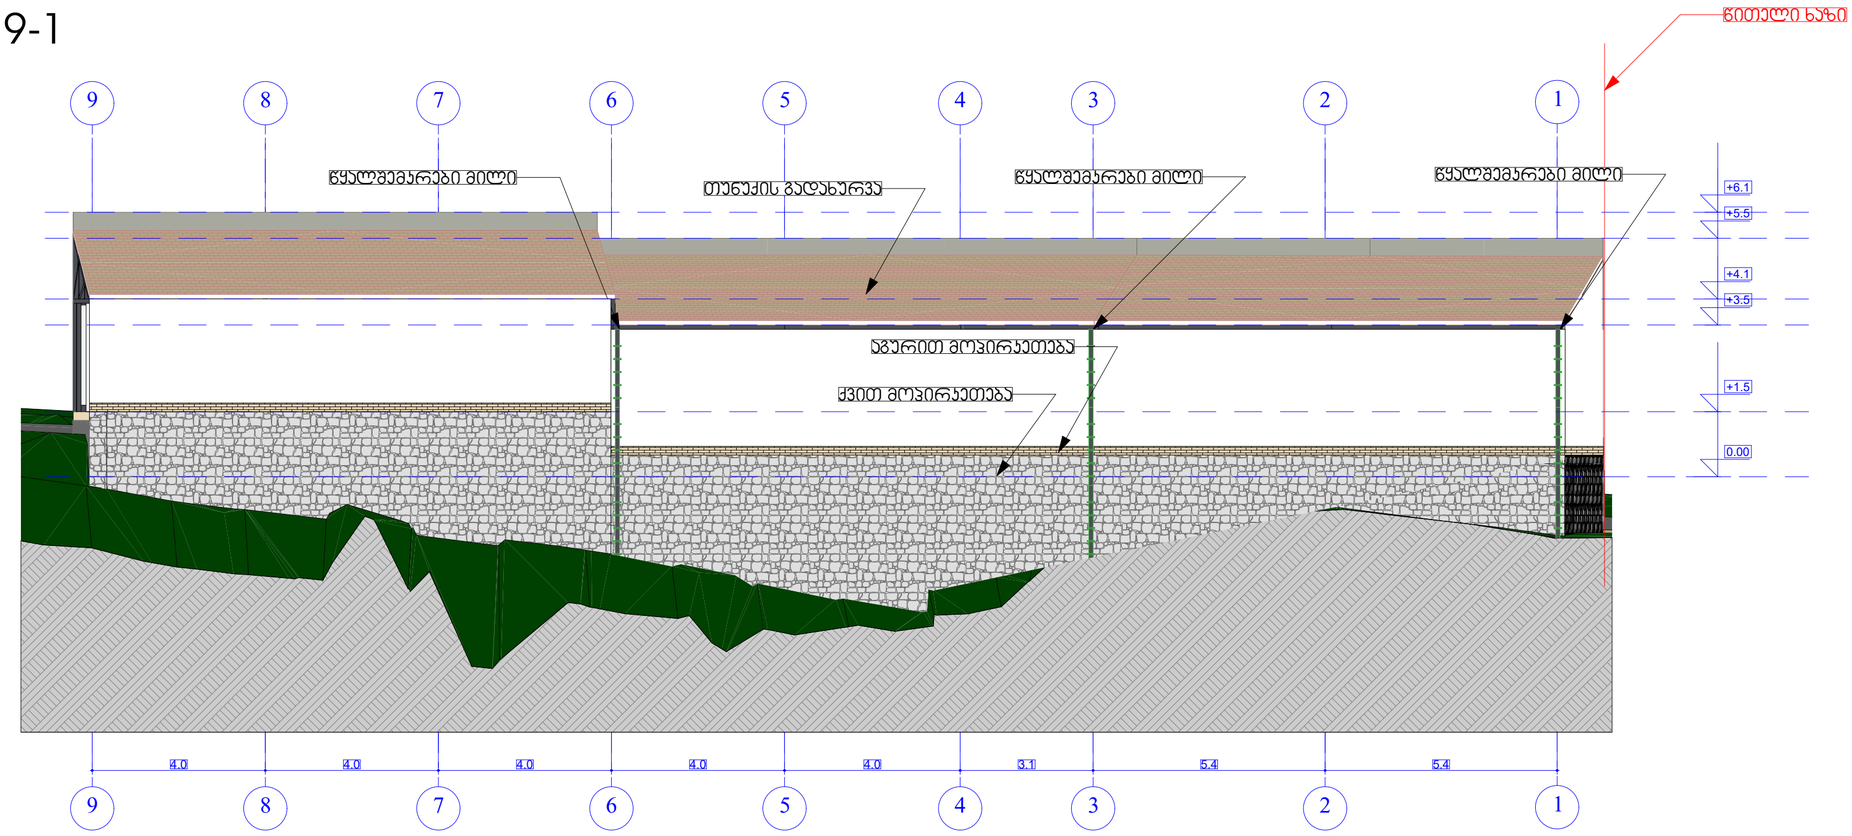

ფასადი დ-ა

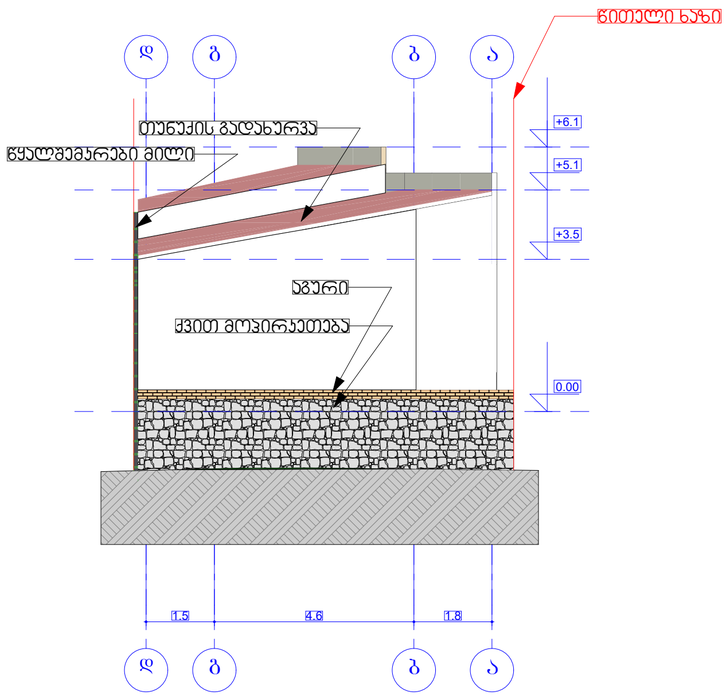

ფასადი თ-ლ

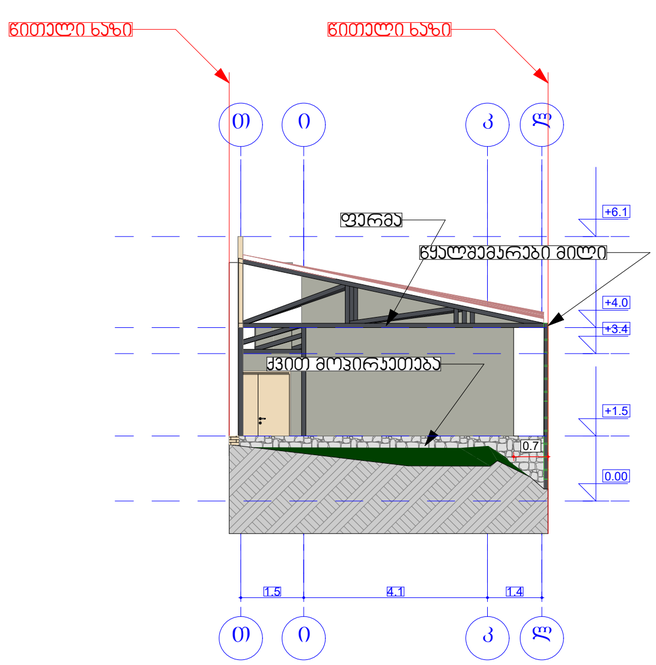

STUDIO9
Architectural Design
www.studio9.ge

საპროექტო ორგანიზაცია
Company name

შ.პ.ს. "სტუდია 9"

ექსპლიკაცია
Explication

მისამართი:
Address

ქ. თბილისი, დაბა წყნეთი
რუსთაველის ქუჩა №10ა

შენიშვნა:
Notes:

1. ნახაზზე ზომები მოცემულია მეტრებში.
2. ექსპლოატაციაში მიღებამდე პროექტში შესაძლებელია განხორციელდეს ცვლილებები.
3. ნახაზის ყველა ცვლილება მშენებლობის პროცესში შეთანხმებული უნდა იყოს პროექტის ავტორთან.

პროექტის სტატუსი Drawing Status	შეს. თარიღი Date

შემსრულებლები
performers

თანამდებობა	სახელი,გვარი	ხელმოწერა
დირექტორი	ზ. წიკლაური	
მთ. არქიტექტორი	მ. ჩხაიძე	
დაამუშავა	გ. მაქვაშვილი	

ნახაზის დასახელება
Drawing title

საპროექტო ფასადი

ფურცელი №	სულ.	ფურცლის ზომა
		A2

მასშტაბი.
Drawing Scale.

2019 წ