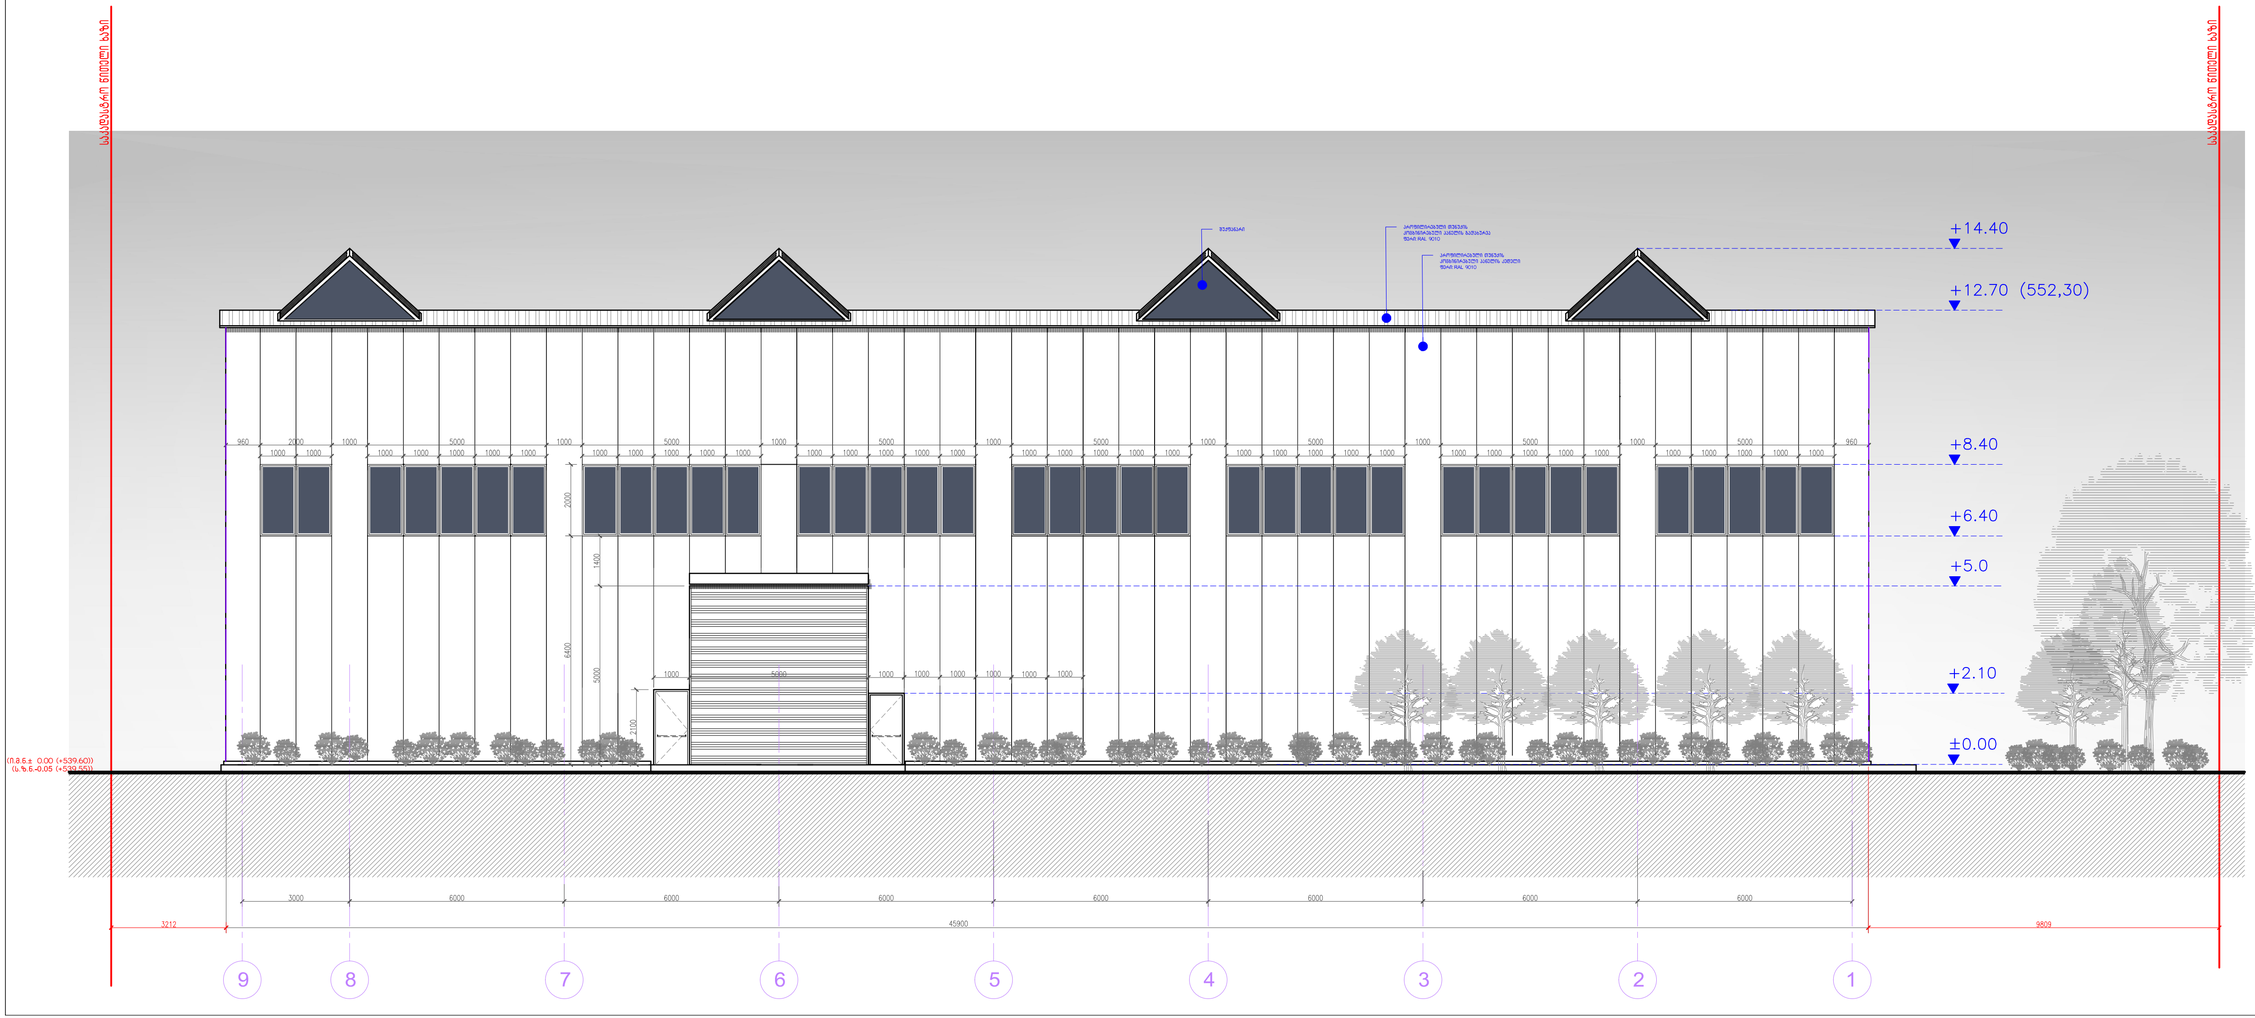

ფორმატი PAPER SIZE	შეკვეთა № CONTRACT №	პროექტის № PROJECT №	ფაილის სახელი FILE NAME
A-2	...	...	...

ლეგენდა LEGEND

შენიშვნა NOTES

საორიენტაციო სქემა 1:1000
KEY PLAN

შემკვეთი PRINCIPAL	შ.პ.ს. "მზა" ს.კ. 205168539 მერაბ ვეფხვაძის ბაღებში ბაგა-ბაღი
პროექტი PROJECT	სანყობი
მისამართი ADDRESS	ქ. თბილისი,მერაბ ვეფხვაძის №51-ის მიმდებარედ ნაკვეთის საკ. კოდები: 01:19:15:003:108
პროექტის №	00180918
CAD FILE №	00180918
შესაძლებლობა	სახელი. გვარი ხელმოწერა
მერაბეფორი	ი. ბარნაშვილი
მერაბეფორი	ნ. კლესაძეშვილი
არქიტექტორ.	ნ. ბაძაკაძე
კონსტრუქტორი	ბ. ჭეკაძეური
შეასრულა	ნ. ბაძაკაძე
შეამოწმა	ი. ბარნაშვილი
საავტორო უფლებები	ნ. ბაძაკაძე

APEX Studio

შპს. "აპექს სტუდიო 1"
საკონტაქტო მისამართი 0194, ქ/ა ბაზა შეკვეთის №1
ტელ: (+995 577 77 55 70
E-mail: apexstudio.ge@ gmail. com

არქიტექტურა ARCHITECTURE

მასშტ. SCALE	1:100	თარიღი DATE OF ISSUE	18.09.2018

ნახაზის DRAWG.

მთავარი ფასადი 9-1 ღერძებში

REVISIONS			
#	კორექტ. REV.	თარიღი DATE
1		
2		
3		
4		
5		

სტადია STAGE	ინდექსი INDEX	ფურც. PAGES
შუბა პროექტის	A-301	30

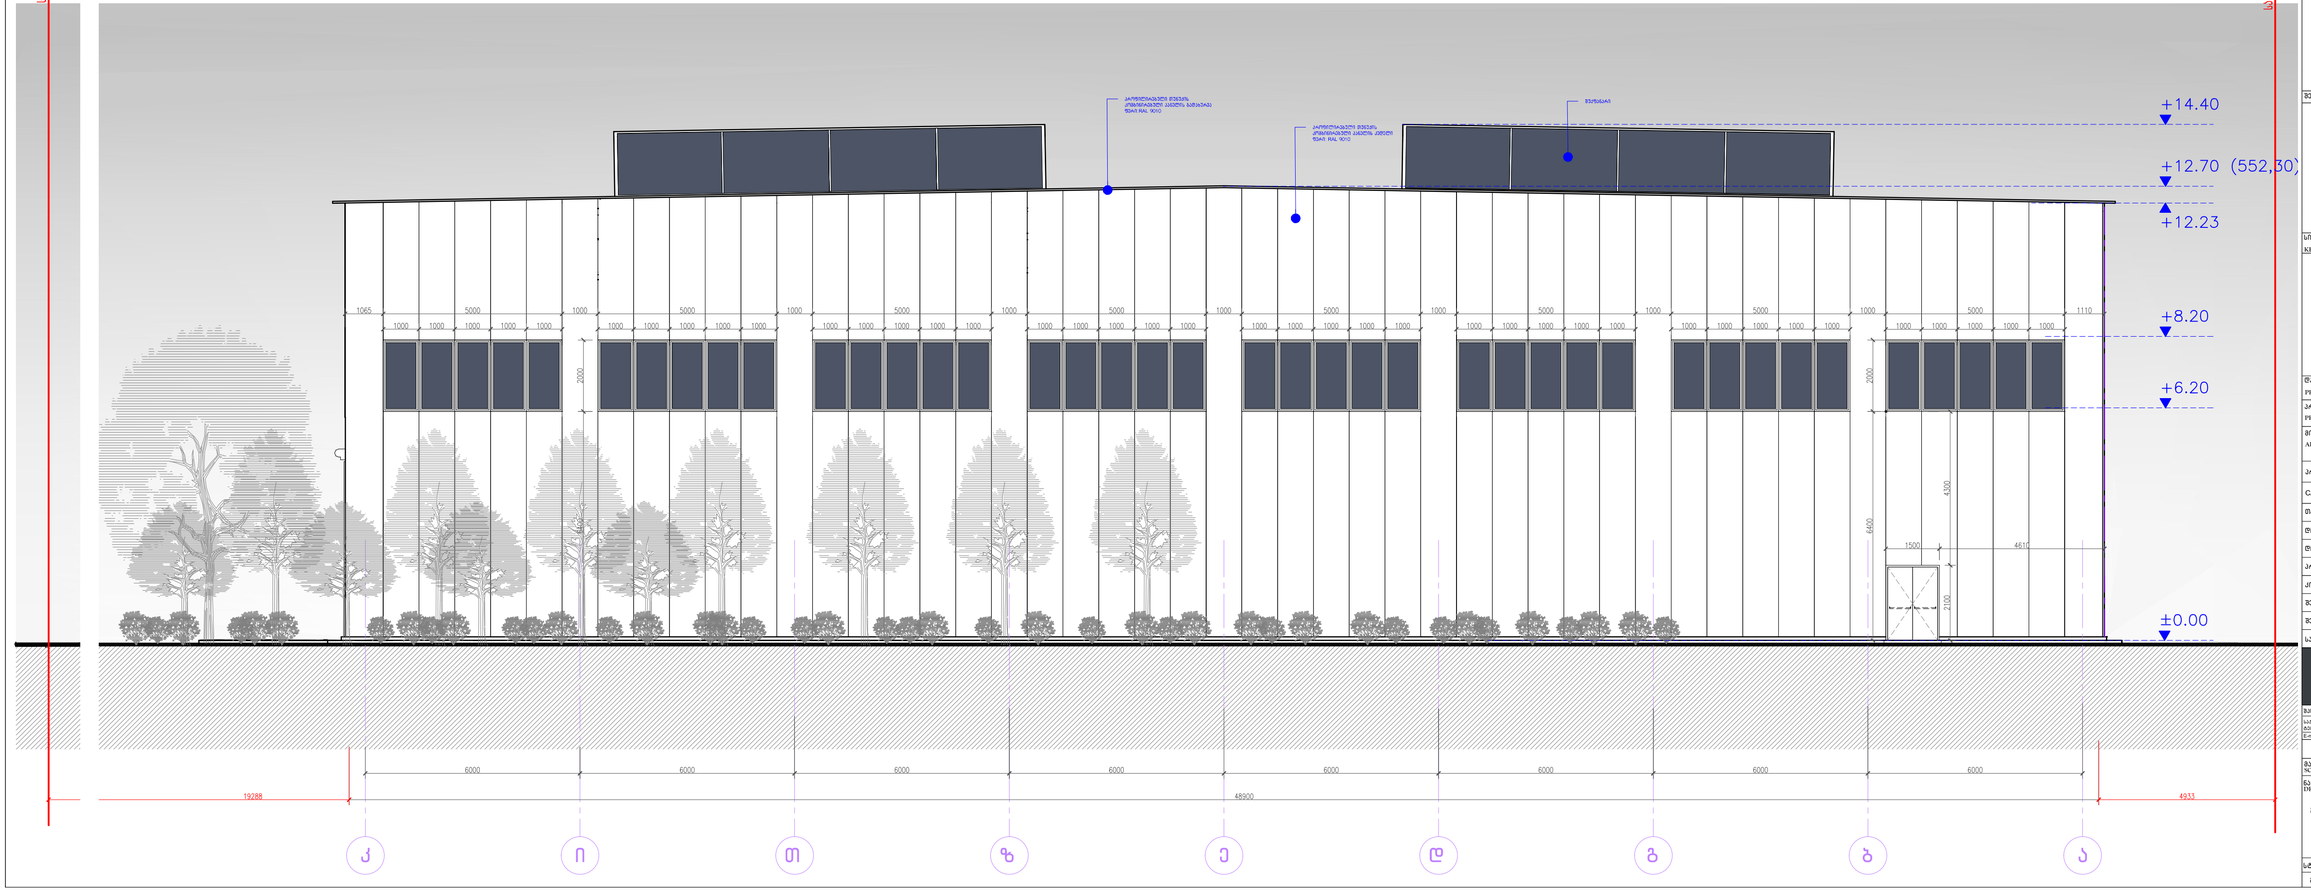

ფორმატი PAPER SIZE	შეკვეთა № CONTRACT №	პროექტის № PROJECT №	ფაილის სახელი FILE NAME
A-2	...	...	...

ლეგენდა LEGEND

შენიშვნა NOTES

საორიენტაციო სქემა 1:1000
KEY PLAN

შემკვეთი PRINCIPAL	შ.პ.ს. "მზა". ს.კ. 205168539 მერაბ ჯანიაშვილი-ასაკაზე გაკეთებული
პროექტი PROJECT	სანყობი
მისამართი ADDRESS	ქ. თბილისი,ისრის ივლიტის №51-ის მიმდებარედ ნაკვეთის საკ. კოდი: 01:19:15:003:108
პროექტის №	00180918
CAD FILE №	00180918
შესაძლებელია	სახელი, გვარი ხელმოწერა
მერაბები	ი. ბარნაშვილი
მერაბები	ნ. კლესასიშვილი
არქიტექტ.	ნ. ბაძაკაძე
კონსტრაქტორი	ბ. ბერაძეული
შესარულა	ნ. ბაძაკაძე
შეამოწმა	ი. ბარნაშვილი
საავტორო უფლებები	ნ. ბაძაკაძე

APEX Studio
შპს "აპექს სტუდიო 1"
საკონტაქტო მისამართი 0194, ქ.ბ. ბაზა შეკვეთის №1
ტელ: (+995 577 77 55 70
E-mail: apexstudio.ge@ gmail. com

არქიტექტურა ARCHITECTURE

მასშტ. SCALE	1:100	თარიღი DATE OF ISSUE	18.09.2018

ნახაზის სახელი DRAWG.

მთავარი ფასადი კარ ლერაძეზე

კორექტირება REVISIONS

#	კორექტ. REV.	თარიღი DATE
1		
2		
3		
4		
5		

სტადია STAGE	ინდექსი INDEX	ფურც. PAGES
მთავ. პროექტი	A-302	30

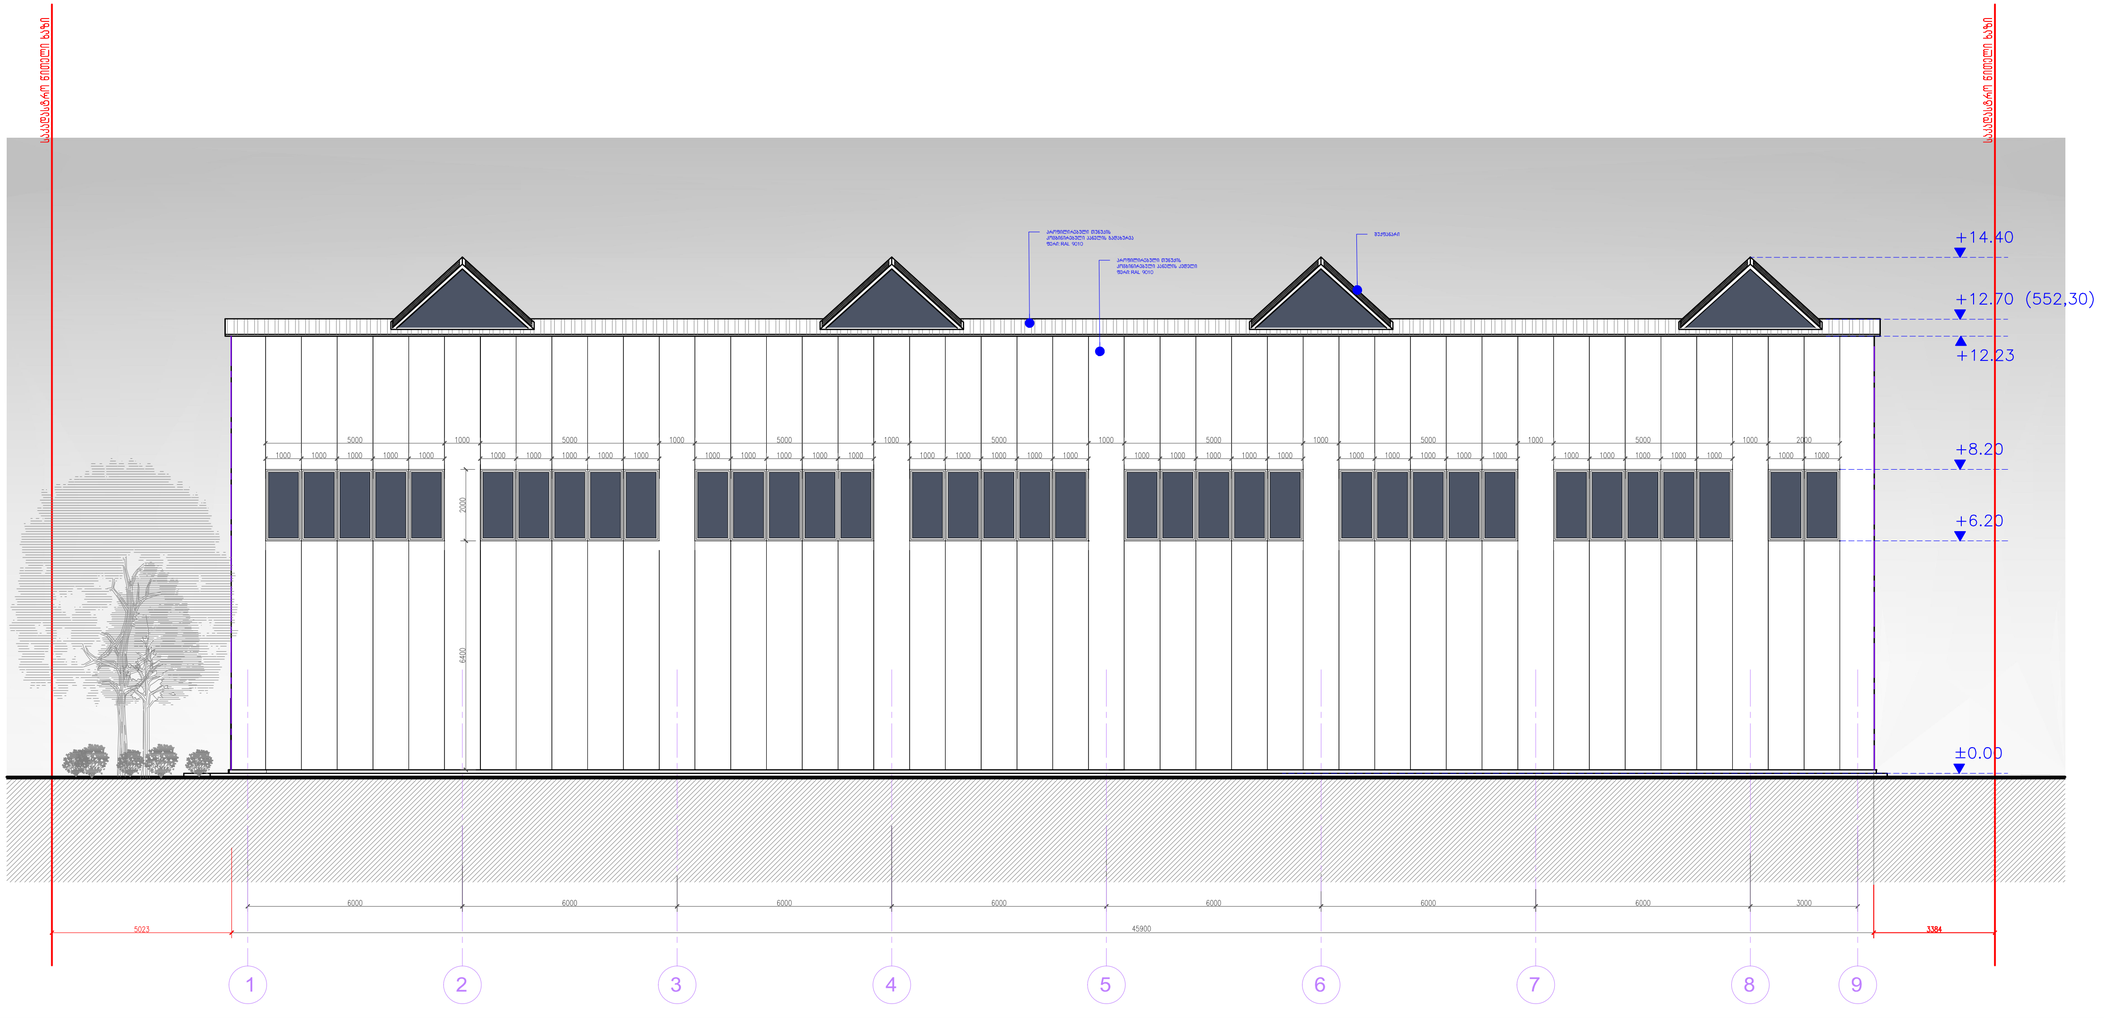

ფორმატი PAPER SIZE	შპალების № CONTRACT №	პროექტის № PROJECT №	ფაილის სახელი FILE NAME
A-2	...	...	...

ლეგენდა LEGEND

შენიშვნა NOTES

სიტუაციური სქემა 1:1000
KEY PLAN

შემკვეთი PRINCIPAL	შ.პ.ს. "მზა". ს.კ. 205168539 მირაქვებოლოგიკაპიტ ბაკურიანი
პროექტი PROJECT	სახლი
მისამართი ADDRESS	ქ. თბილისი,ისნის რაიონი, №51-ის მიმდებარედ ნაკვეთის საკ. კოდი: 01:19:15:003:108
პროექტი №	00180918
CAD FILE №	00180918
შესაძლებლობა	სახელი. გვარი ხელმოწერა
ტრიალებორი	ი. ბარნაშვილი
ტრიალებორი	ნ. კლესასაძისი
არქიტექტორ.	ნ. ბაბრაკა
კონსტრუქტორი	ბ. ბერაძური
შეასრულა	ნ. ბაბრაკა
შეამოწმა	ი. ბარნაშვილი
საავტორო უფლებები	ნ. ბაბრაკა

შპს "აპექს სტუდიო"
საკონტაქტო მისამართი 0194, ქ/ნ 6ბის შესახვედრი №1
ტელ: (+995 577 77 55 70
E-mail: apexstudio.ge@ gmail. com

არქიტექტურა ARCHITECTURE

მასშტ. SCALE	1:100	თარიღი DATE OF ISSUE	18.09.2018

ნახაზის DRAWG. მთავარი ფასადი 1-9 ღერძებში

რევიზიები REVISIONS

#	კორექტ. REV.	თარიღი DATE
1		
2		
3		
4		
5		

სტადია STAGE	ინდექსი INDEX	ფურც. PAGES
მთავ. არქიტექტ.	A-303	30

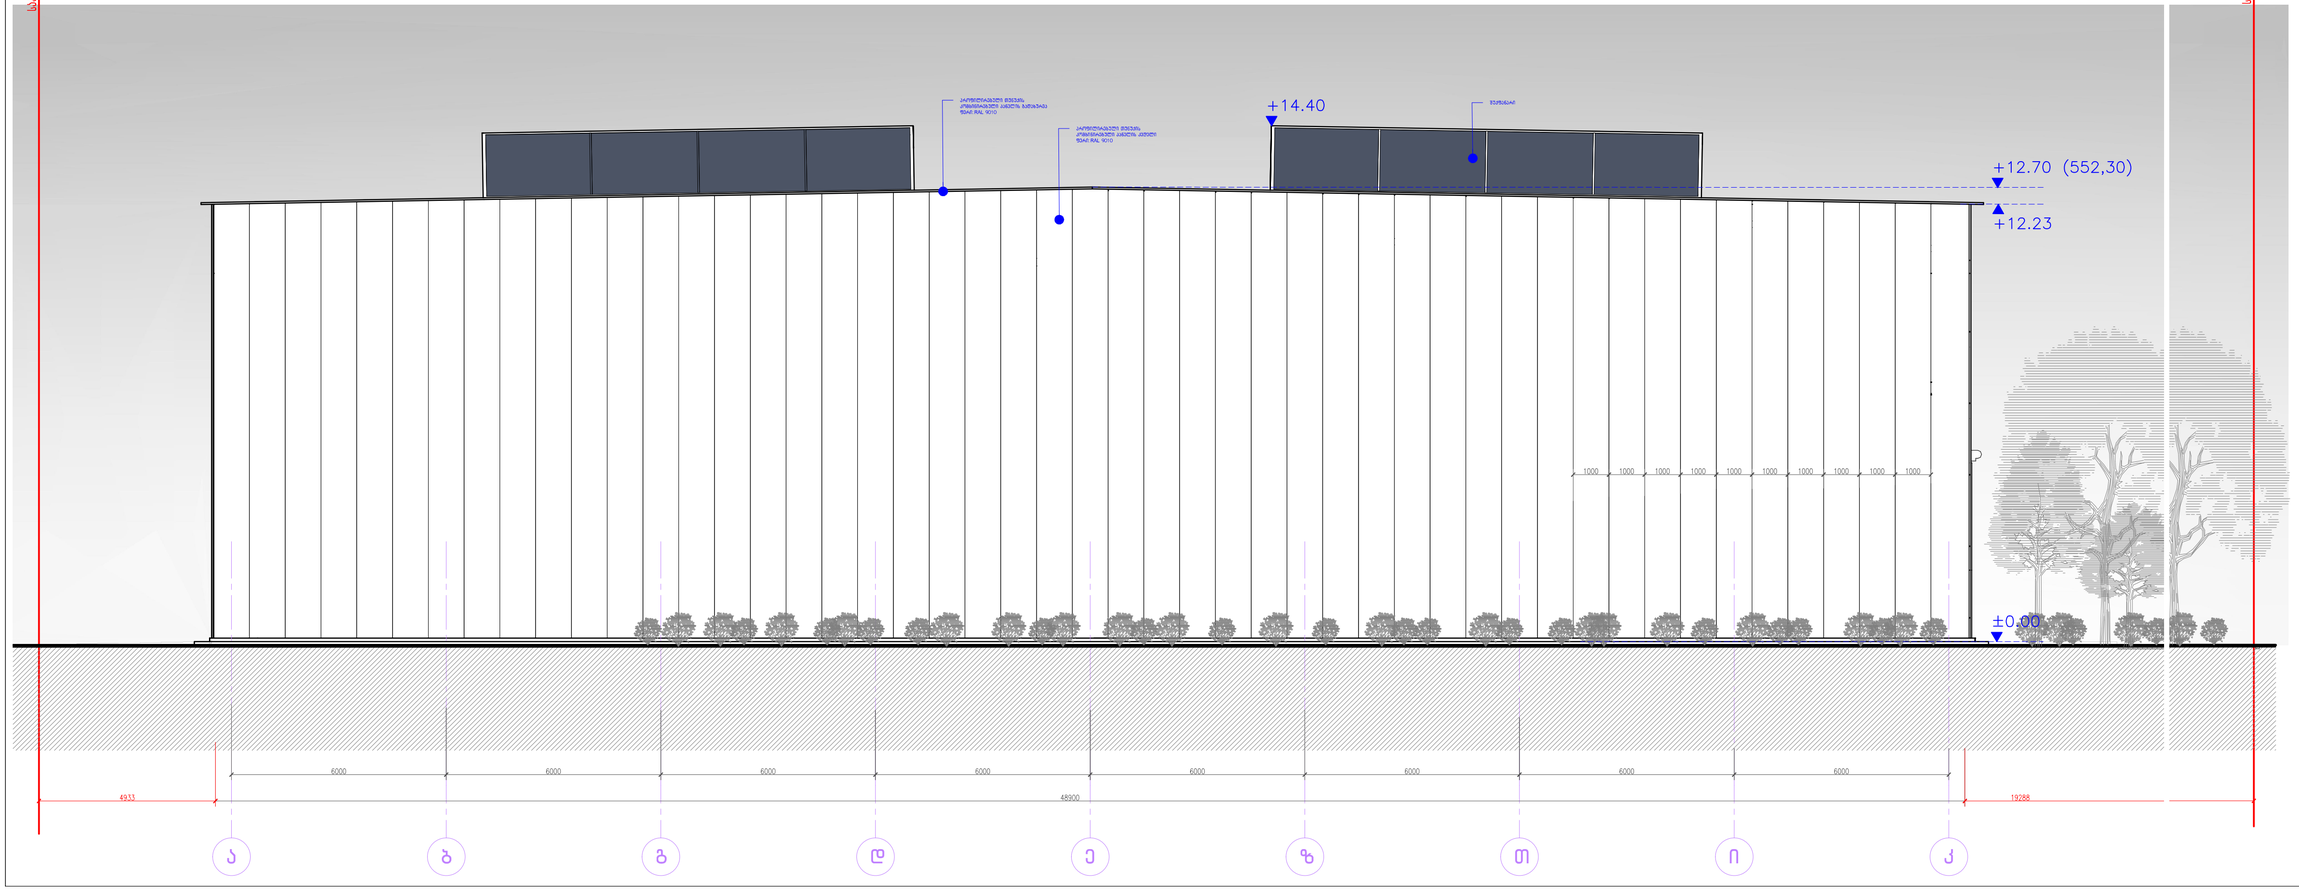

ფორმატი PAPER SIZE	ხელშეკრულების № CONTRACT №	პროექტის № PROJECT №	ფაილის სახელი FILE NAME
A-2	...	...	...

ლეგენდა LEGEND

შენიშვნა NOTES

სიტუაციური სქემა 1:1000
KEY PLAN

დამკვეთი PRINCIPAL: შ.პ.ს "მზა" ს.კ. 205168539 მერაბ ვეფხვაძის ბაღის ფილიალი

პროექტი PROJECT: **საწყობი**

მისამართი ADDRESS: ქ. თბილისი,ისნის მუნიციპ. №51-ის მიმდებარედ ნაკვეთის საკ. კოდი: 01.19.15.003.108

პროექტი №	00180918	
CAD FILE №	00180918	
შესაძლებლობა	სახელი. გვარი	ხელმოწერა
მერაბეფორი	ი. ბარნაშვილი	
მერაბეფორი	ნ. კლესასიშვილი	
არქიტექტორ.	ნ. ბაბრაძე	
კონსტრუქტორი	ბ. ბერაძური	
შესარულა	ნ. ბაბრაძე	
შეამოწმა	ი. ბარნაშვილი	
საავტორო უფლებები		ნ. ბაბრაძე

მპს. "აპექს სტუდიო 1"
საკონტაქტო: მისამართი 0194, ქ. თბილისი №1
ტელ: (+995 577 77 55 70
E-mail: apexstudio.ge@ gmail. com

არქიტექტურა ARCHITECTURE

მასშტ. SCALE	1:100	თარიღი DATE OF ISSUE	18.09.2018

ნახაზის სათაური DRAWG.: მთავარი ფასადი ა-კ ღერძებში

რედაქციები REVISIONS

#	კორექტ. REV.	თარიღი DATE
1		
2		
3		
4		
5		

სტადია STAGE	ინდექსი INDEX	ფურც. PAGES
მთავ. არქიტექტ.	A-304	30