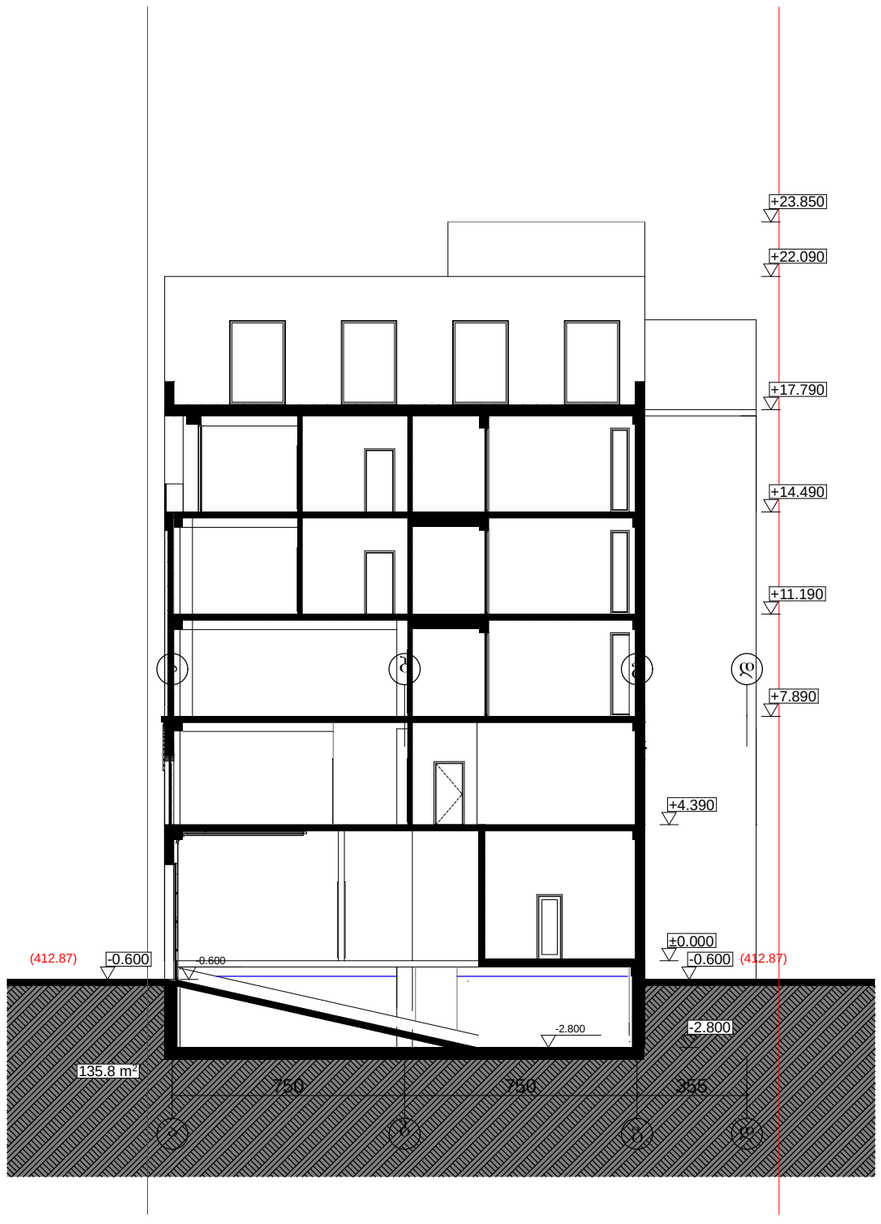

საპროექტო ორგანიზაცია

არქიპოლისი

ქ. თბილისი
უნივერსიტეტის ქ. 52
ტელ: 579940644

პროექტის დასახელება

ქ. თბილისი, წერეთლის გამზირი N138, არსებული კლინიკის რეკონსტრუქციის (მიშენება-დაშენება) პროექტი

ნახაზი

ჭრილი "I-I"

კორექტირებული პროექტი

სტადია

მთავარი არქიტექტორი	თამაზი მურვანიძე
ავტორი	ალექსანდრე მურვანიძე
შემსრულა	ალექსანდრე მურვანიძე

მასშტაბი

1:200

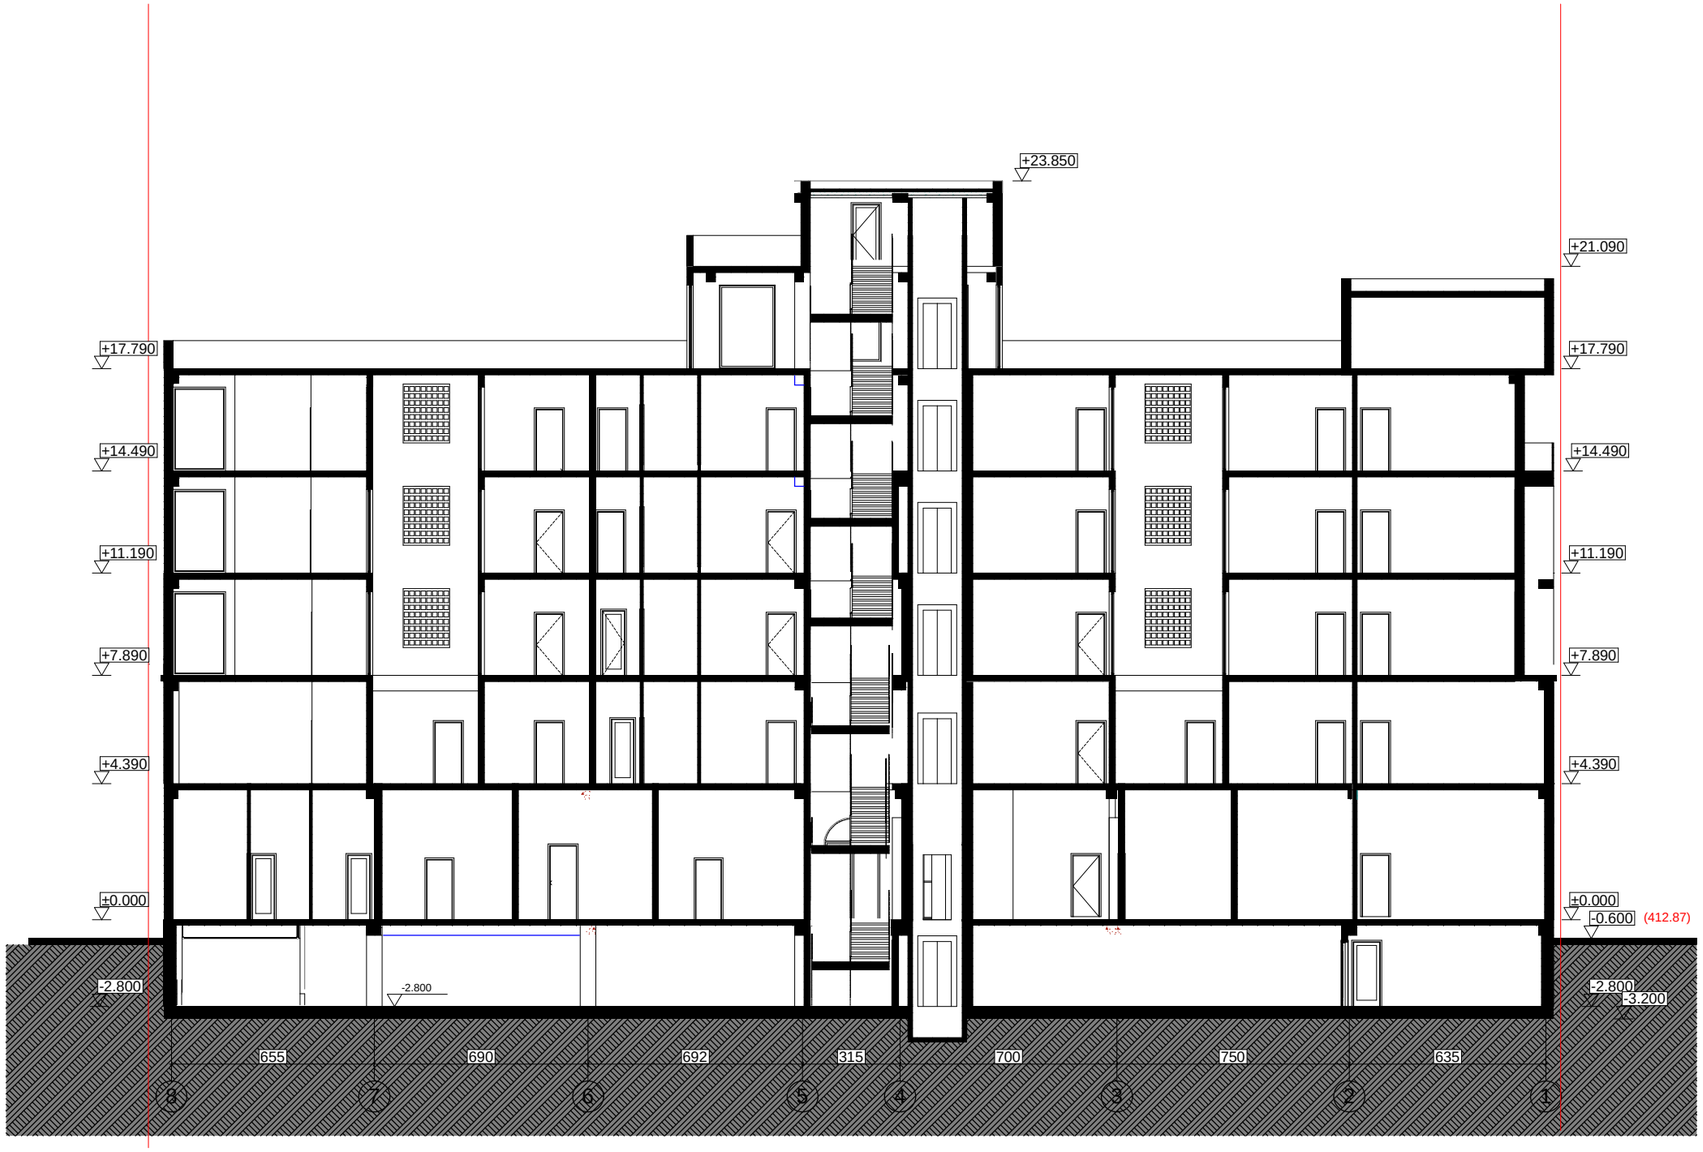

საპროექტო ორგანიზაცია

არქიპროლეგიუმი

ქ. თბილისი
უნივერსიტეტის ქ. 52
ტელ: 579940644

პროექტის დასახელება

ქ. თბილისი, წერეთლის გამზირი N138, არსებული კლინიკის რეკონსტრუქციის (მიშენება-დაშენება) პროექტი

ნახაზი

ჭრილი "II-II"

კორექტირებული პროექტი

სტადია

მთავარი არქიტექტორი	თამაზი მურვანიძე
ავტორი	ალექსანდრე მურვანიძე
შეასრულა	ალექსანდრე მურვანიძე

მასშტაბი

1:200