-3.30

-0.75

±0.00 (496.75)

+5.10

+8.40

+11.70

+15.00

+18.30

+21.60

600 660 660 300

+24.40

+1.80

+0.90

-3.30

-0.90

±0.00 (496.75)

+5.10

+8.40

+11.70

+15.00

+18.30

+21.60

+24.90

+1.45

+6.00

+9.30

+12.60

+15.90

+19.20

+27.50 +27.30

+21.90

-4.70

+3.60

+6.75

+10.05

+13.35

+16.65

+19.95

-0.50

+4.60

+7.90

+11.20

+14.50

+17.80

+21.10

220 220

220

+21.60

+22.43

+13.90

+7.30220

220

-1.35

e d g b a

ჭრილი 1-1 მ.1:100

ლიფტის ორმო

სამანქანო განყოფილება

წითელი ხაზი

რეგ.ლურჯ.ხაზ.

წითელი ხაზი

არქიტექტურული ნაწილი
პრ.მთ.არქიტ. კორექტირება ა-10

დირექტორი

თ.კლდიაშვილი

თ.კლდიაშვილი

შეასრულა მასშტ. თარიღი

ფურც-ბი

შეამოწმა მ 1:100

ფურც.

ჭრილი 1-1
2019

ზ.კლდიაშვილი

ვ.კლდიაშვილი

შ.პ.ს ,, კეი ენდ კეი " შერეული ფუნქციის შენობა (მუსიკალური სტუდია, საოფისე და

კომერციული ფართები) ქ.თბილისში,ქავთარაძის ქ.#122
საშუალო სკოლის მიმდებარედ, ნაკვ.#40/124 (კორეკტირება)

შშმ პირთა ამწის ორმო

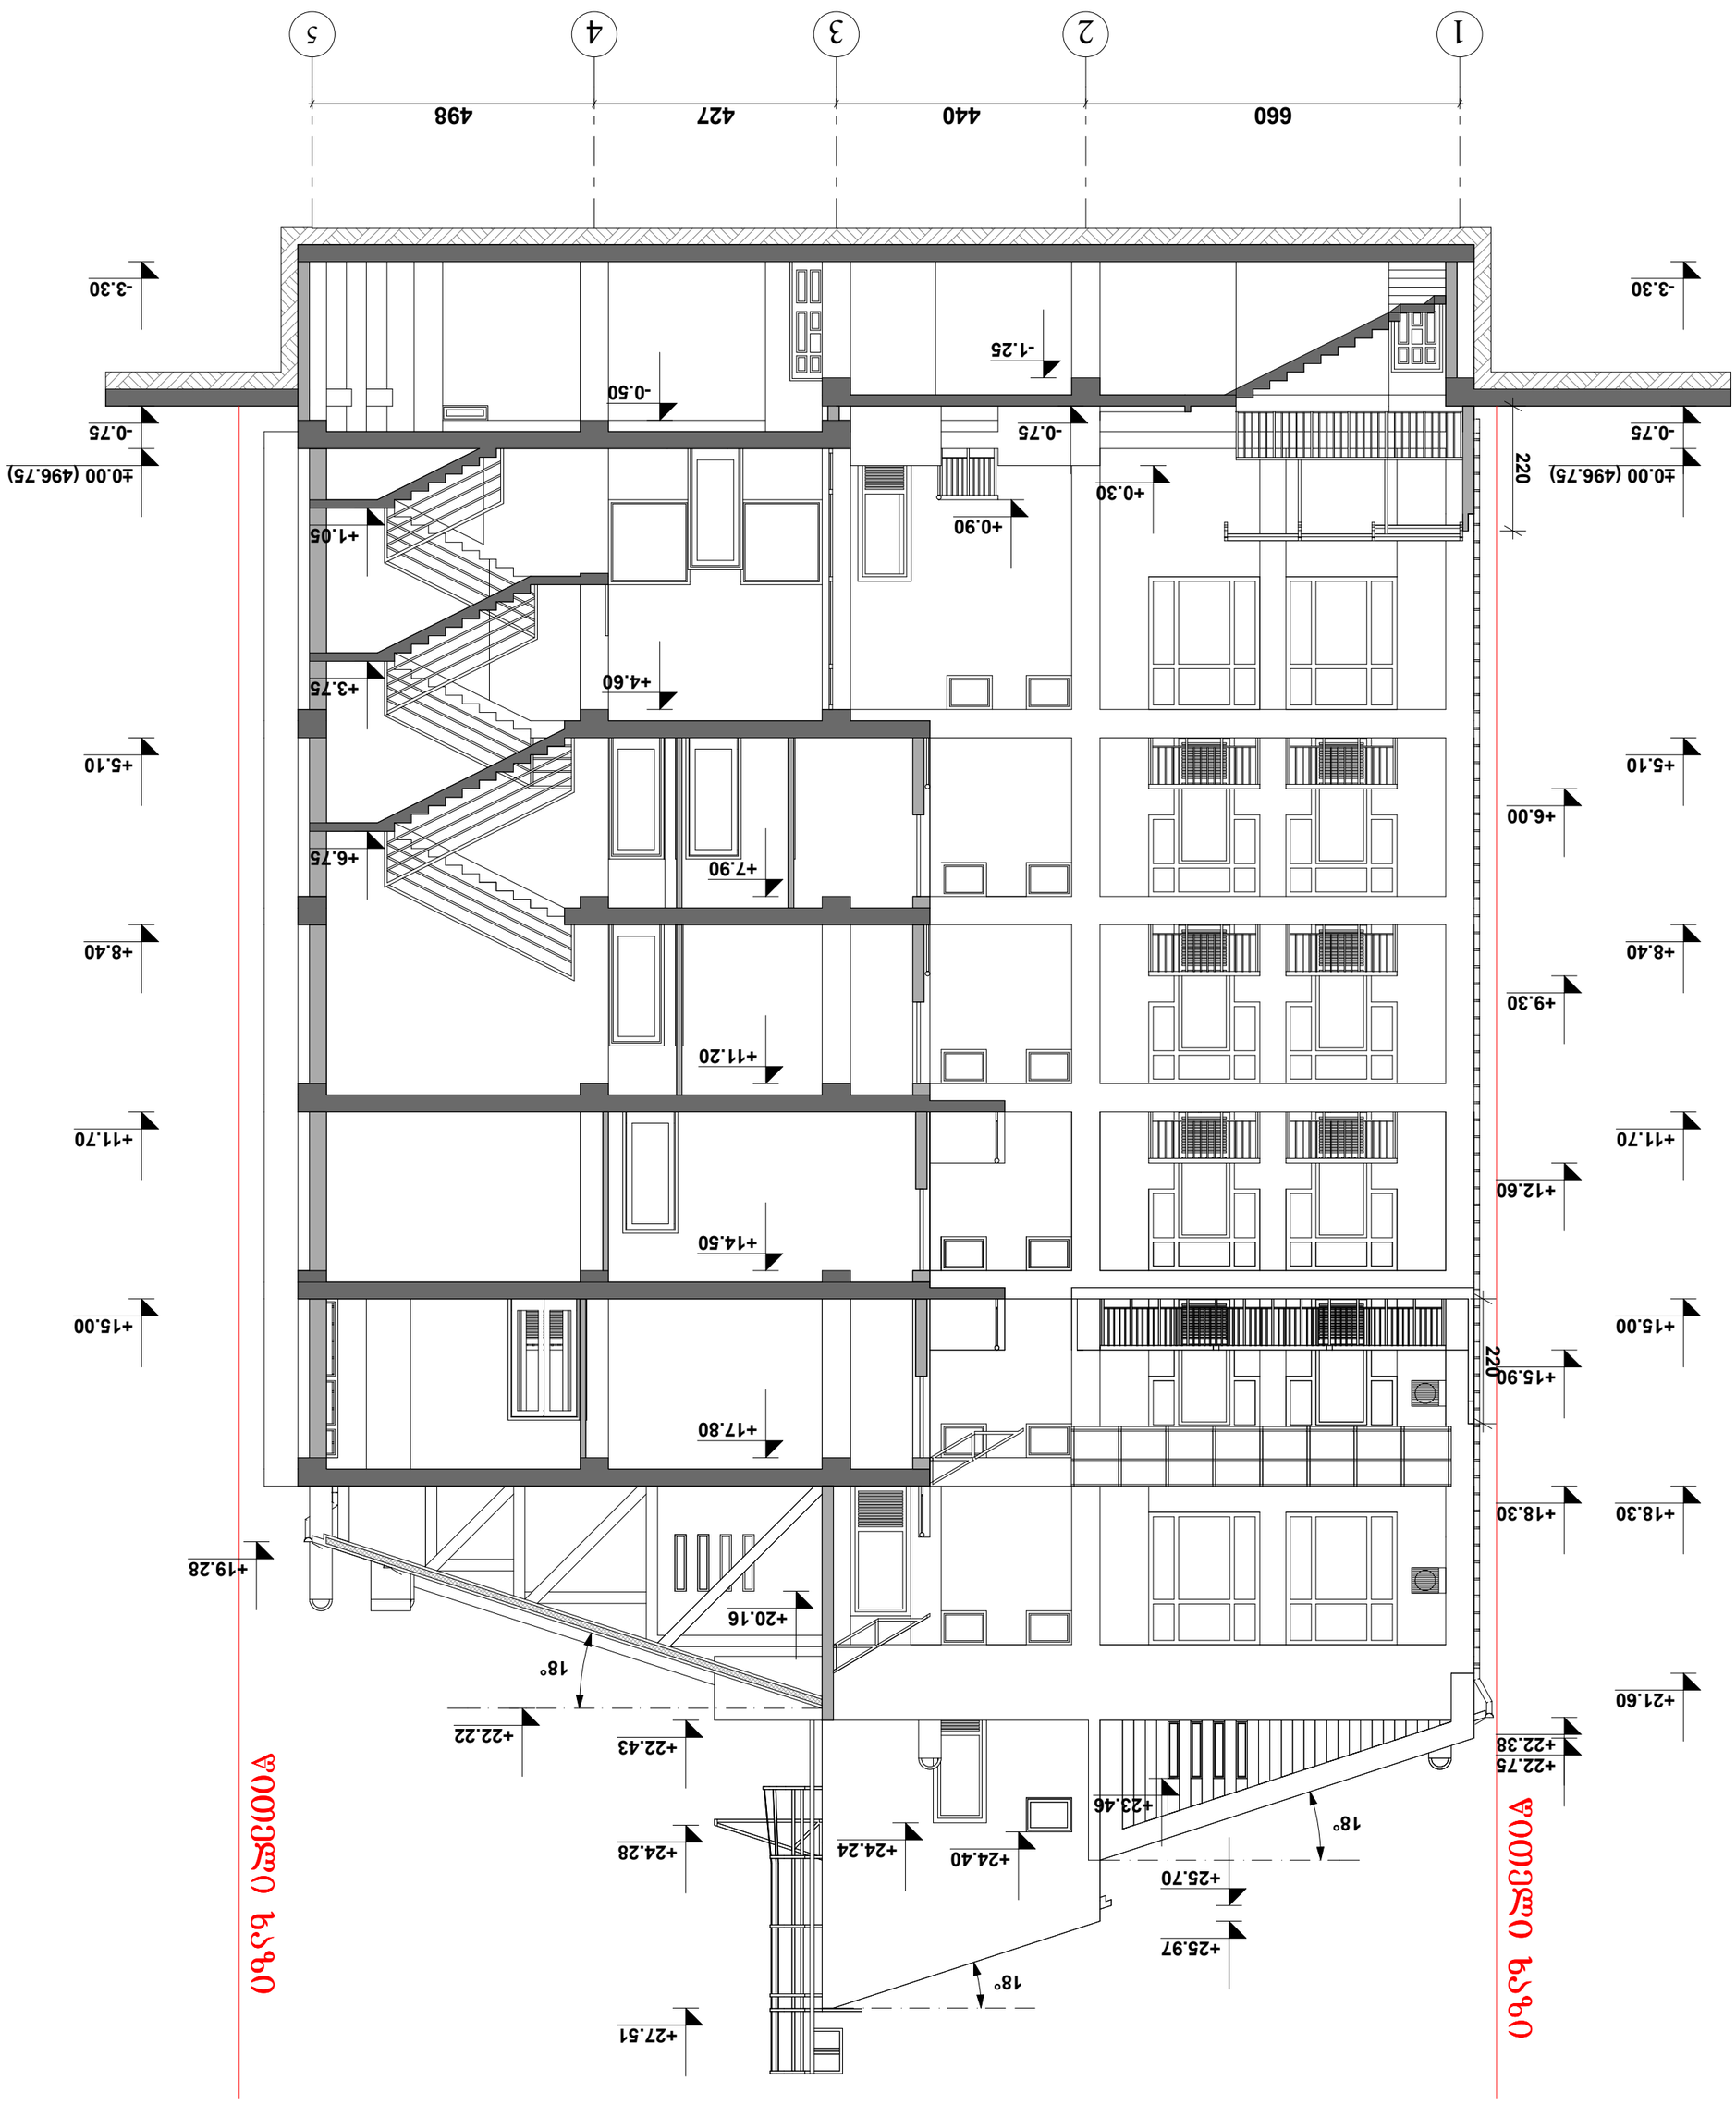

660 440 427 498

-3.30

-0.75

±0.00 (496.75)

+5.10

+8.40

+11.70

+15.00

+18.30

+21.60

-3.30

-0.75

±0.00 (496.75)

+5.10

+8.40

+11.70

+15.00

+1.05

+3.75

+6.75

-0.75

+22.75
+22.38

+25.97

+25.70

+27.51

+24.28

+22.43

+19.28

+23.46

+20.16

+15.90

+12.60

+9.30

+6.00

+0.90

+0.30

-0.50

+4.60

+7.90

+11.20

+14.50

+17.80

-1.25

+22.22

+24.40 +24.24

+18.30 220 220

18°

18°

18°

1 2 3 4 5

წითელი ხაზი

წითელი ხაზი

ჭრილი 2-2 მ.1:100

m 1:100

დირექტორი ფურც-ბი

შ.პ.ს ,, კეი ენდ კეი "

თ.კლდიაშვილი

ვ.კლდიაშვილი

შეასრულა მასშტ.

თ.კლდიაშვილი

არქიტექტურული ნაწილი
კორექტირება
ზ.კლდიაშვილი

პრ.მთ.არქიტ.

შეამოწმა

ფურც.

თარიღი
2019

ჭრილი 1-1

a-11

შერეული ფუნქციის შენობა (მუსიკალური სტუდია, საოფისე და
კომერციული ფართები) ქ.თბილისში,ქავთარაძის ქ.#122
საშუალო სკოლის მიმდებარედ, ნაკვ.#40/124 (კორეკტირება)