

ჭრილი 1-1 მ 1:100

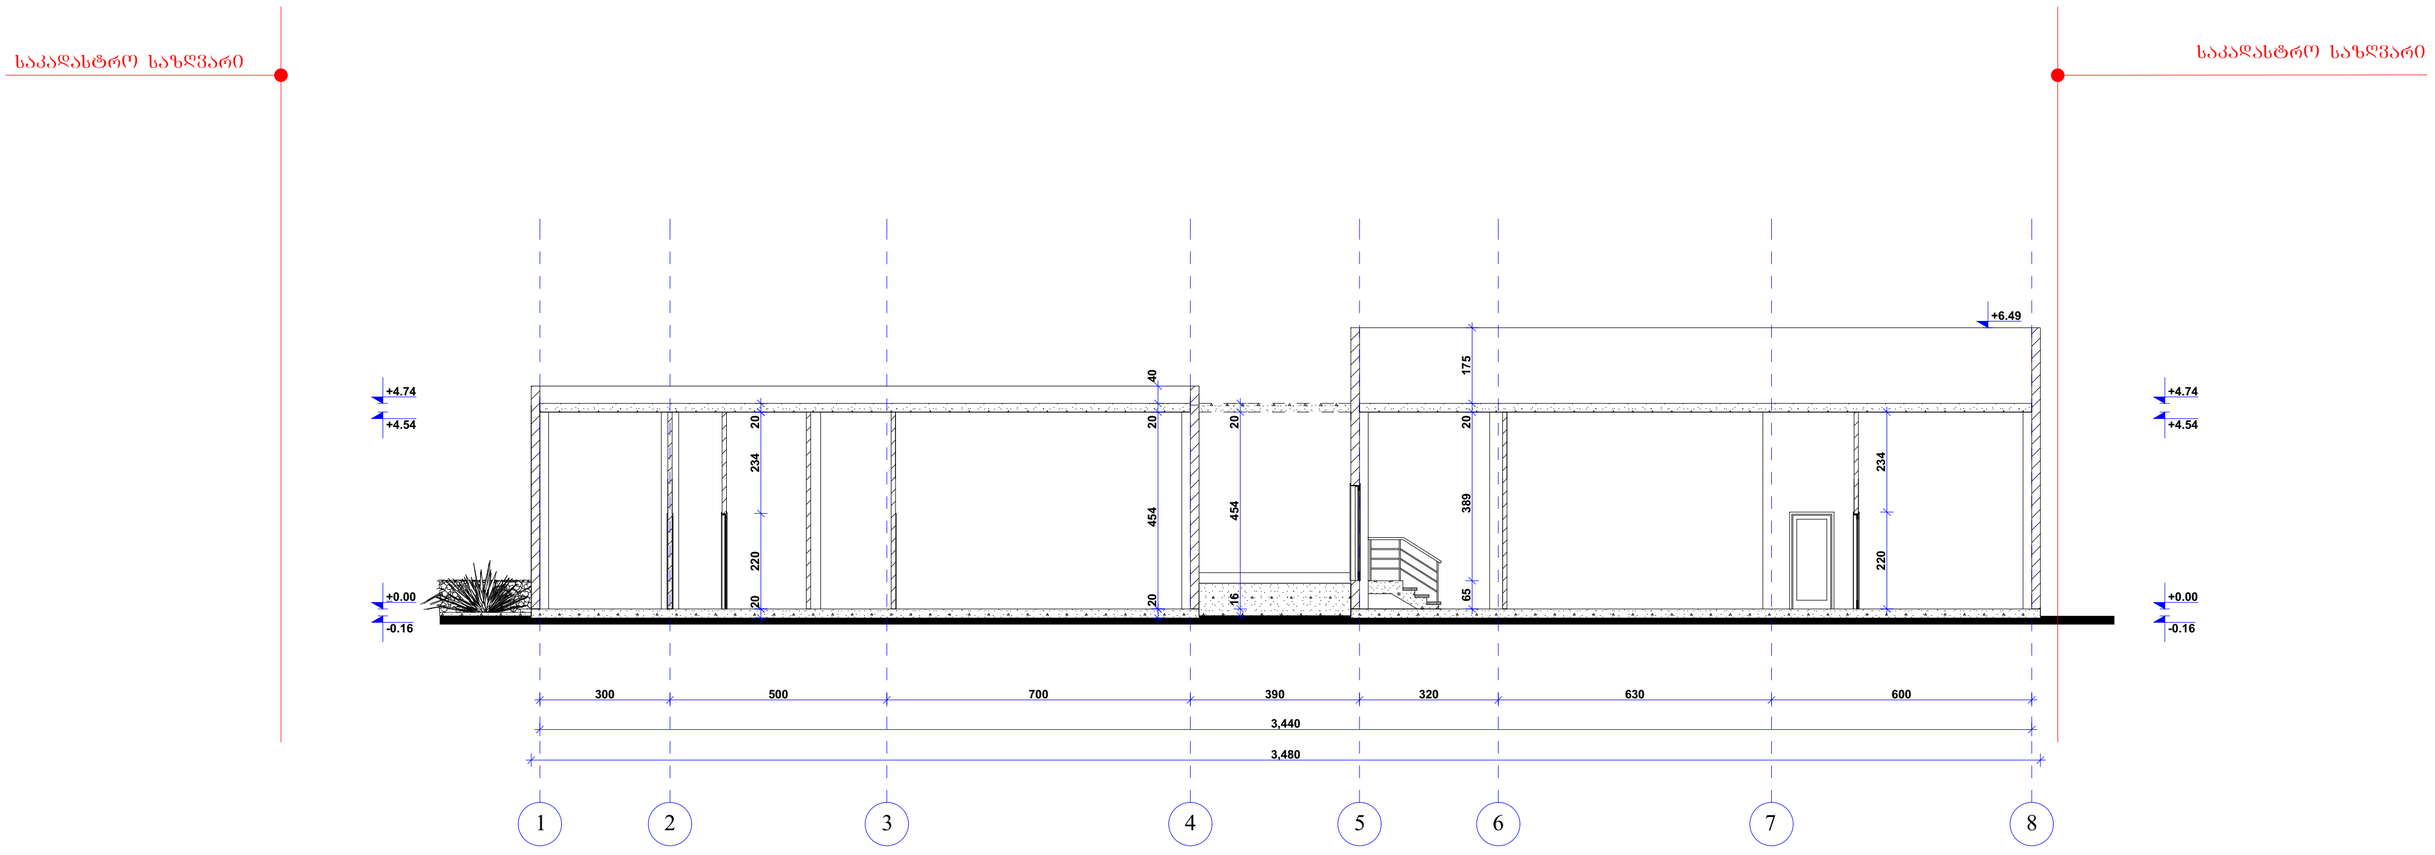


არ. მთ. არქ.		მ. გიორგაძე	შ.პ.ს. „ჰერმესი"-ს ადმინისტრაციული (ოფისი) და დამხმარე შენობა-ნაგებობა (საწყობი)	ფურც.№
არქიტექტორი		მ. გიორგაძე		ფურცლ.
				მ. 1:100

ჭრილი 2-2 მ 1:100

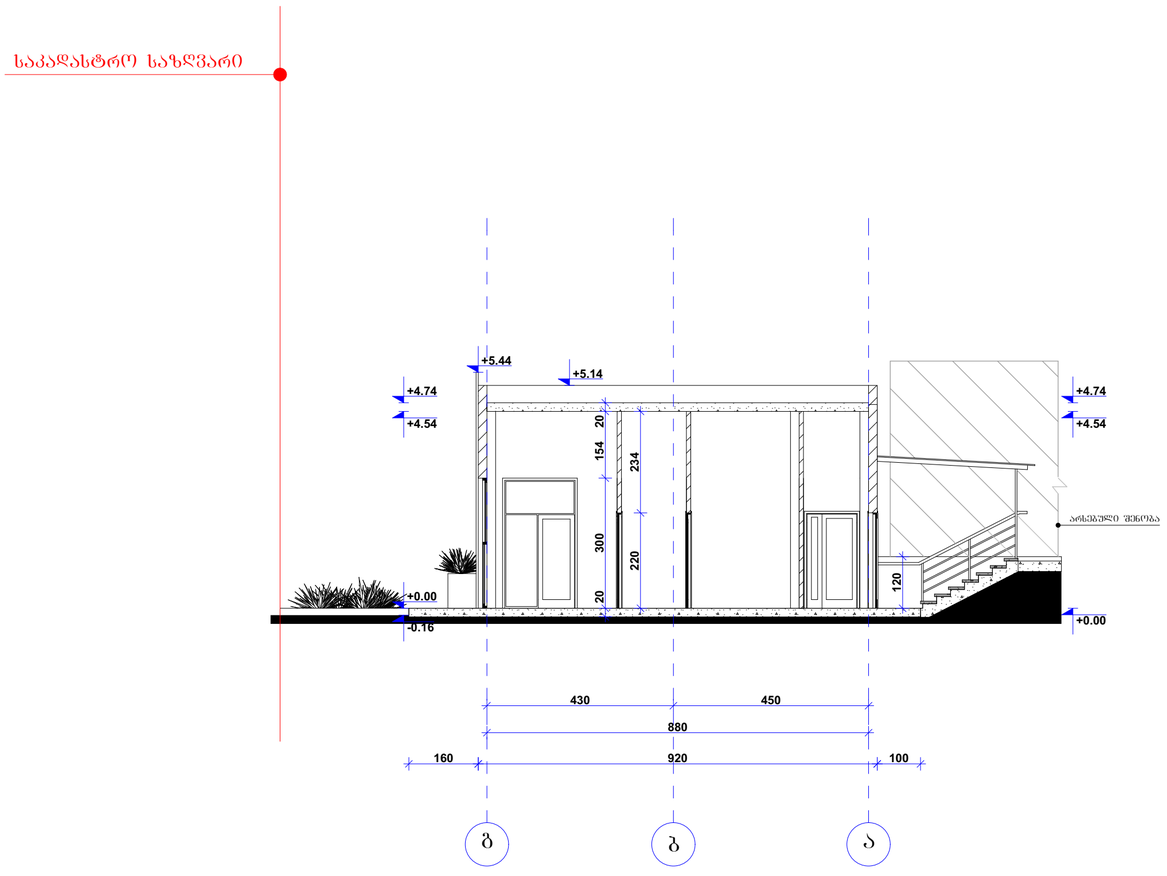

ჭრილი 3-3 მ 1:100

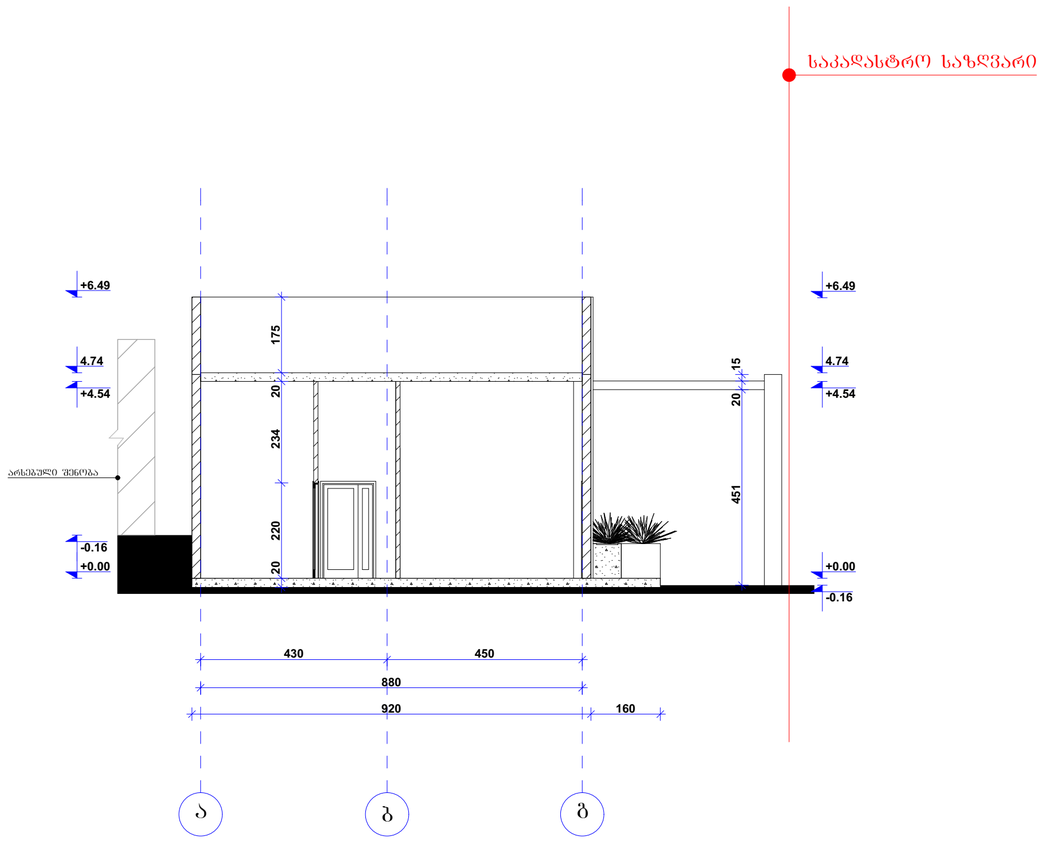

პრ. მთ. არქ.		მ. გიორგაძე	შ.პ.ს. „ჰერმესი"-ს ადმინისტრაციული (ოფისი) და დამხმარე შენობა-ნაგებობა (საწყობი)	ფურც.№
არქიტექტორი		მ. გიორგაძე		ფურცლ.
				მ. 1:100